


Plans d'aménagement particuliers "quartier existant" - localités de Rambrouch, Hostert, Folschette, Eschette et "Carrières Feidt"

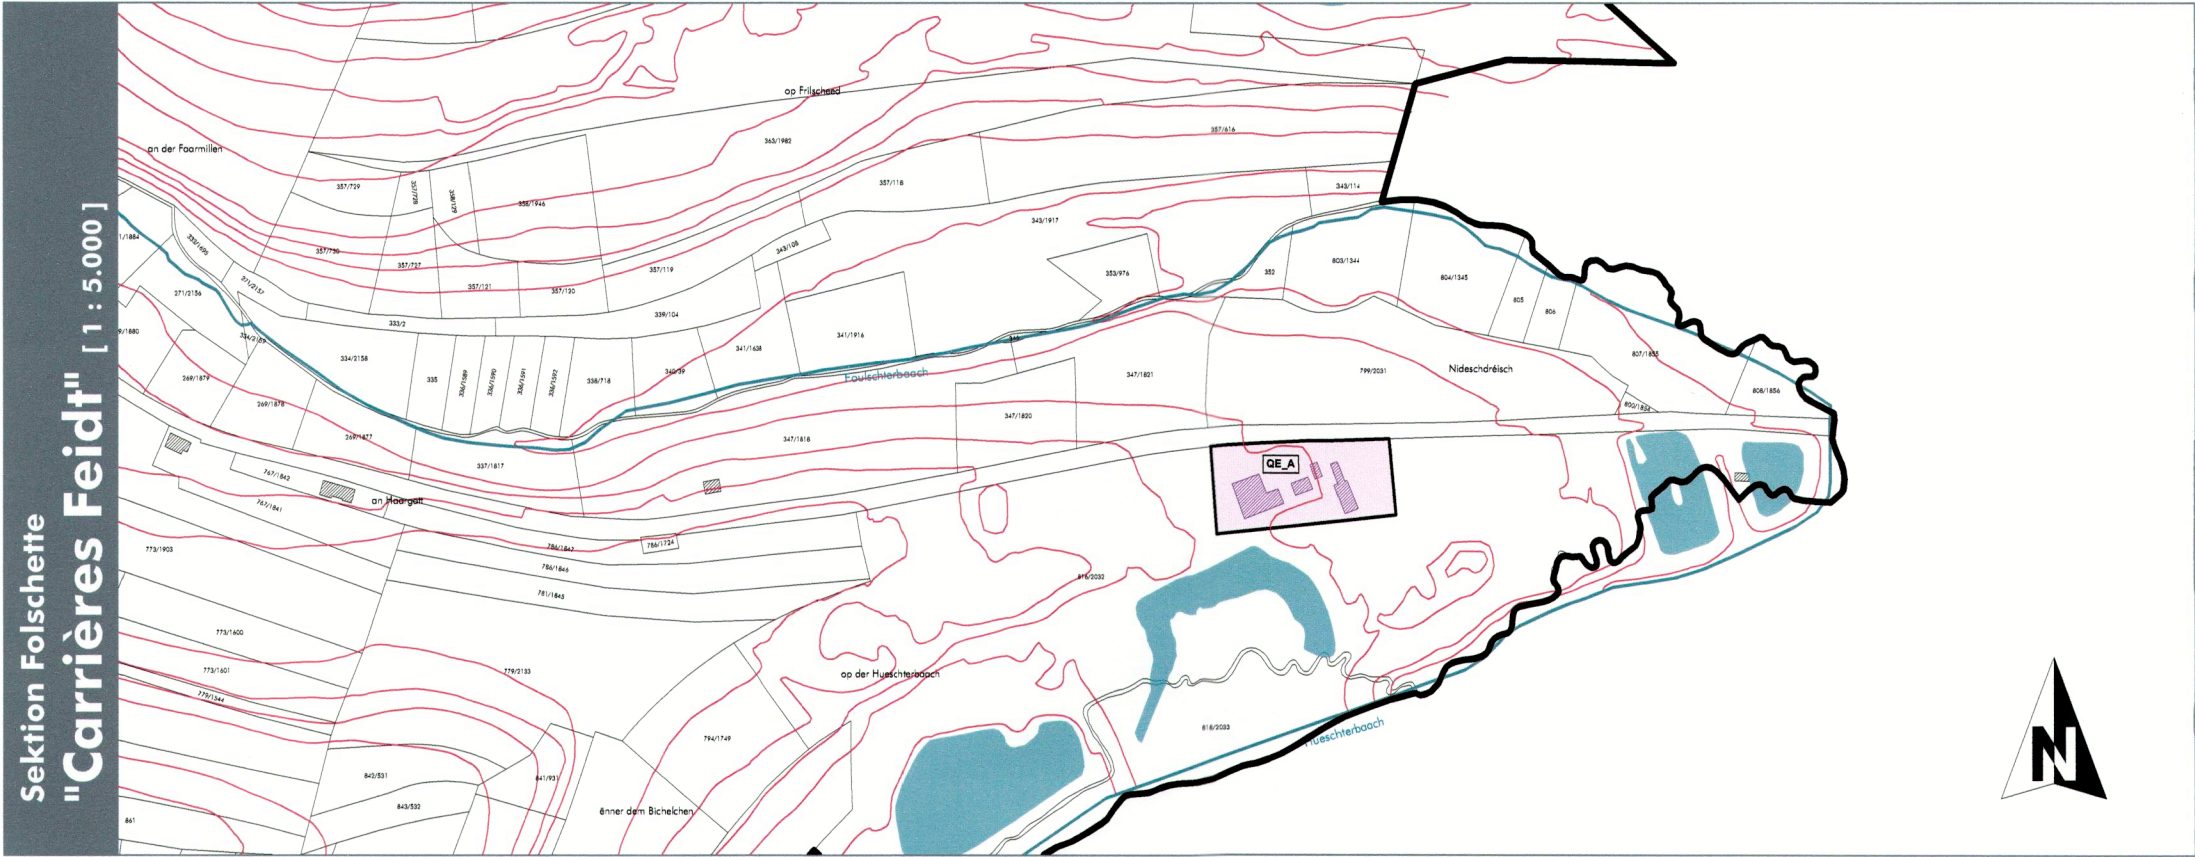

Legende

FOND DE PLAN
Composé sur la base du PCN 2016, de la BD-LTC 2007, de la BD-L-ORTHO 2013 et 2018 (DOP)

- Limite communale
- Limite parcellaire
- Bâtiment existant: PCN (ex.2016) | BD-LTC vs. 3.0 (ex.2007)
- Bâtiment supplémentaire à titre indicatif | Bâtiment supprimé ou pas de bâtiment (inventaire de terrain en 2013-2016)
- Ruissseau | Ruissseau souterrain ou temporaire
- Surface hydro-terrestre permanente
- Courbe de niveau (équidistance 5m)

PLANS D'AMÉNAGEMENT PARTICULIERS "QUARTIER EXISTANT"

Délimitation des plans d'aménagement particuliers "quartier existant"

Type des constructions

- GE_A - activités
- GE_B - équipements
- GE_RA - espace résidentiel
- GE_RV.1 - espace villageois 1
- GE_RV.2 - espace villageois 2
- GE_RV.3 - espace villageois 3
- GE_L - sports et loisirs
- GE_HM - Haut-Martelange
- GE_N4 - N4 - Rombach-Martelange



ZONES OU ÉLÉMENTS DÉFINIS EN EXÉCUTION DU PAG (extrait)

ZONE VERTE


— Zones agricoles / forestières / de verdure

ZONES SUPERPOSÉES

— Zones non soumises aux plans d'aménagement particuliers "quartier existant"

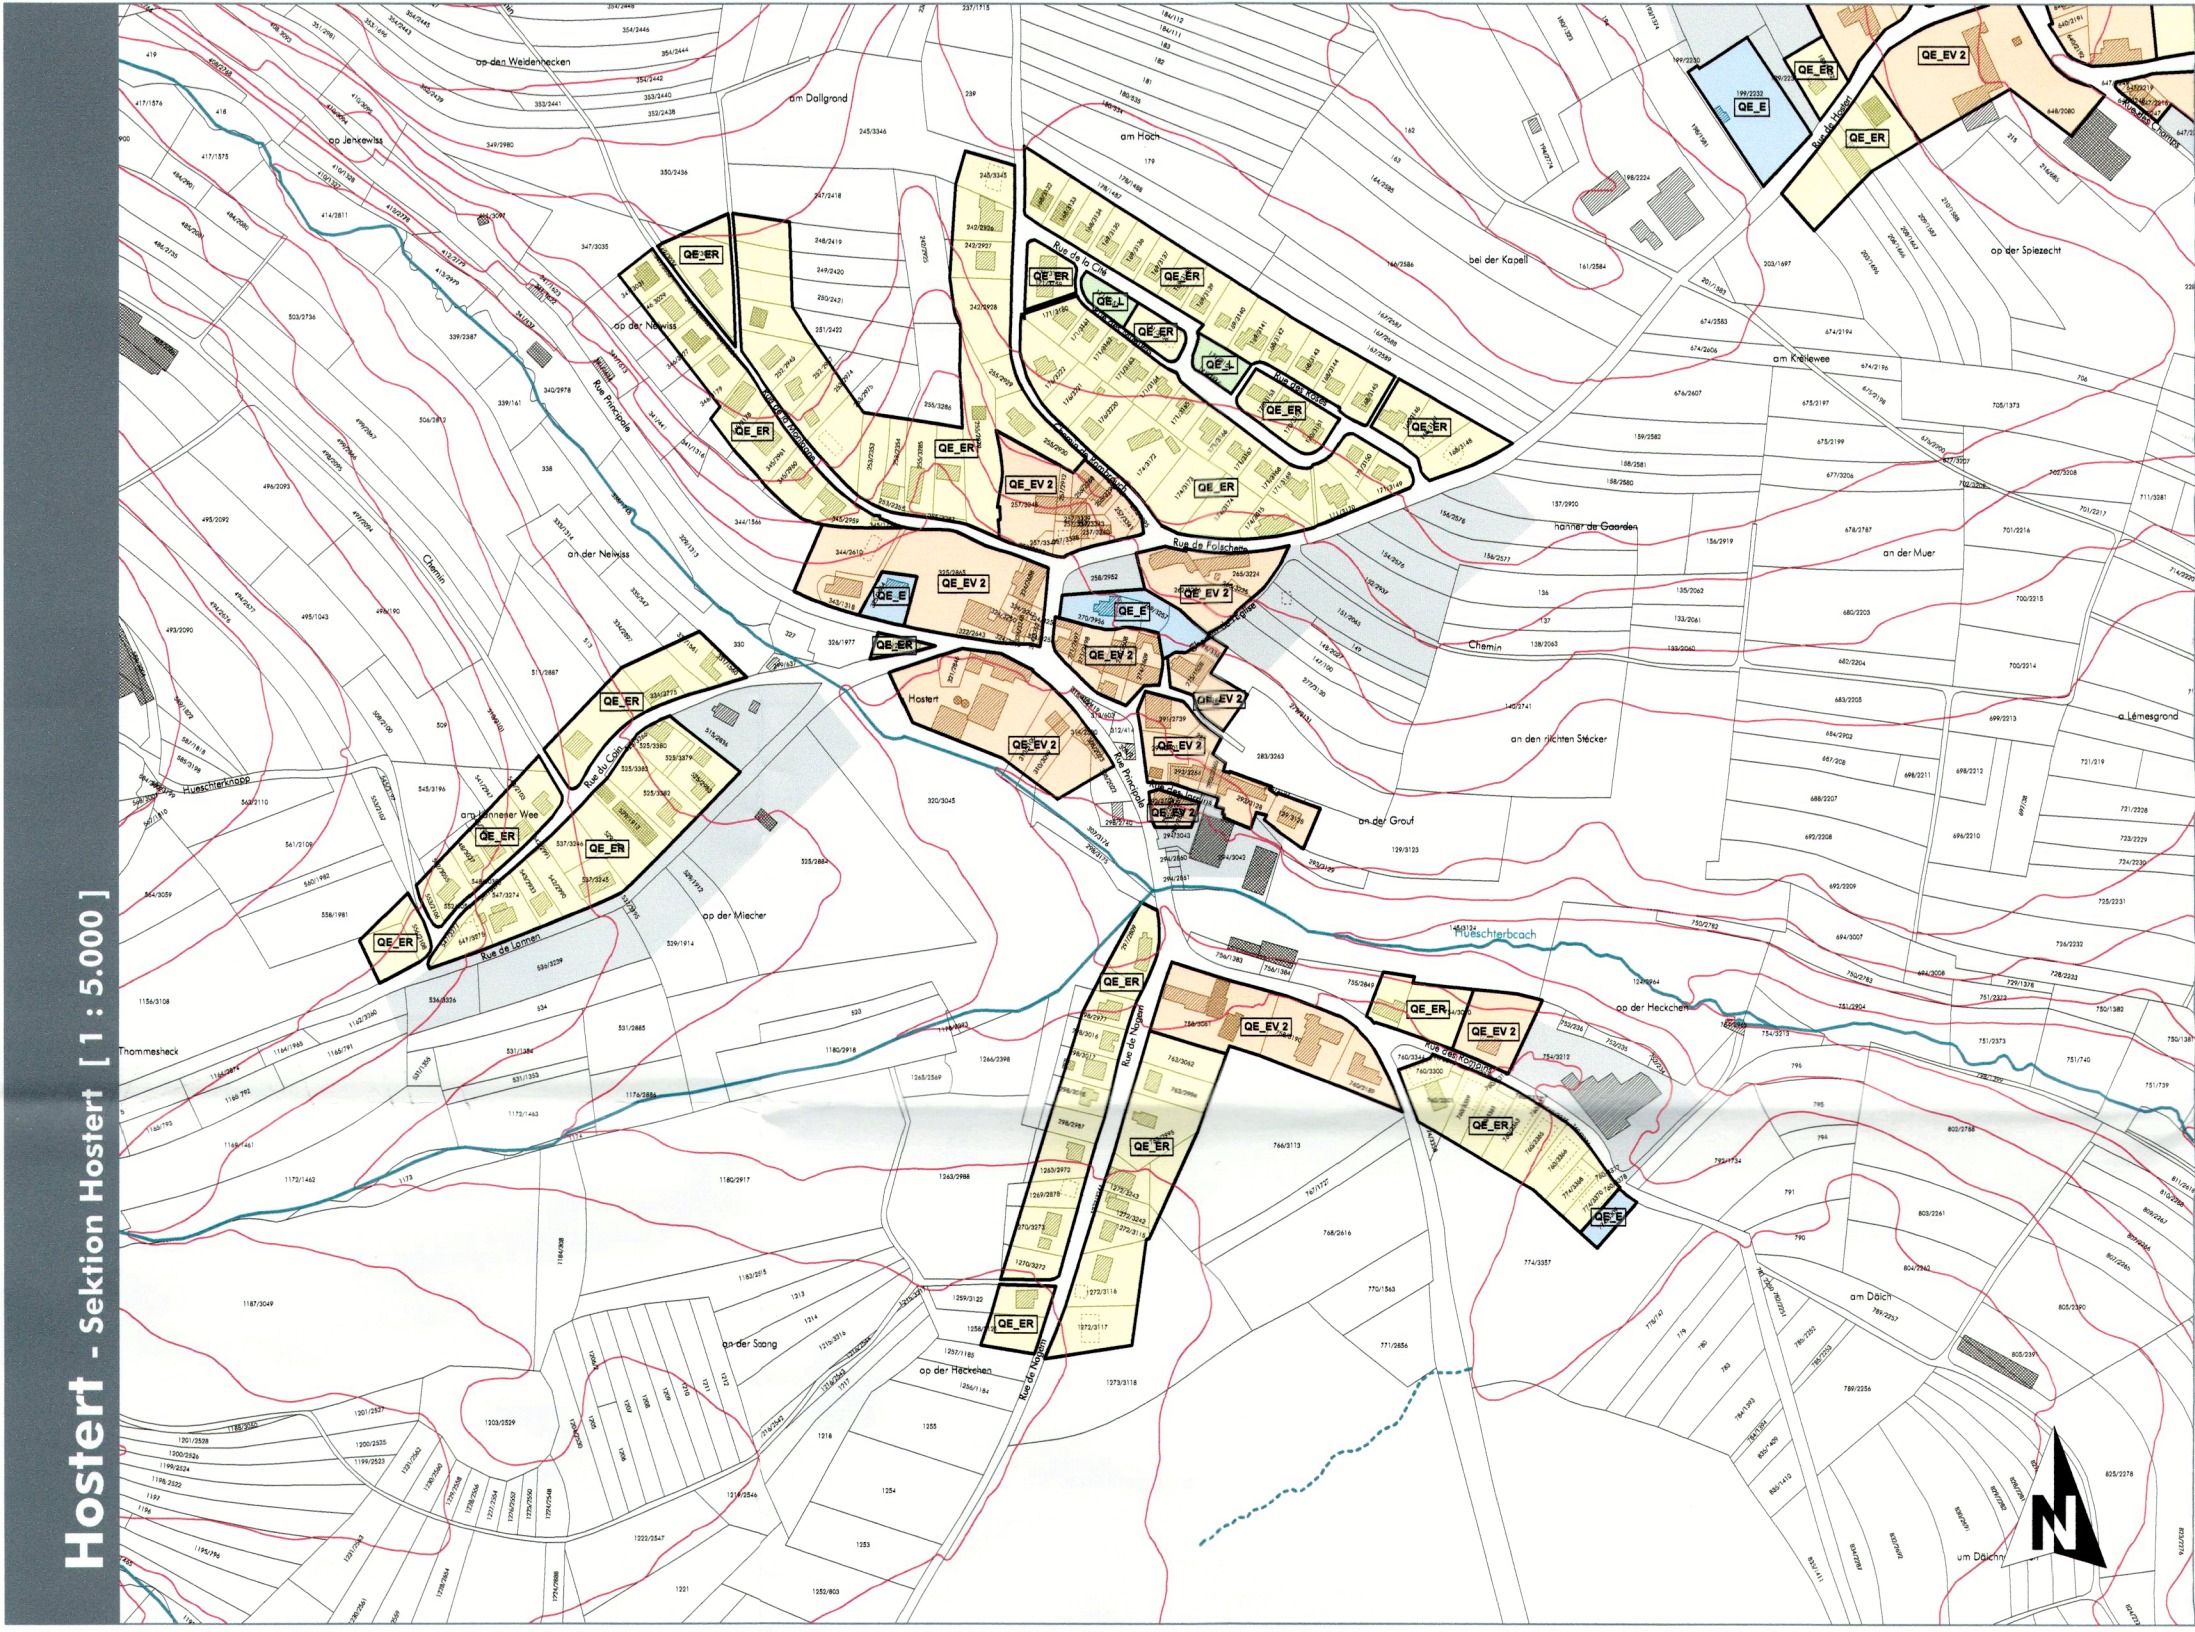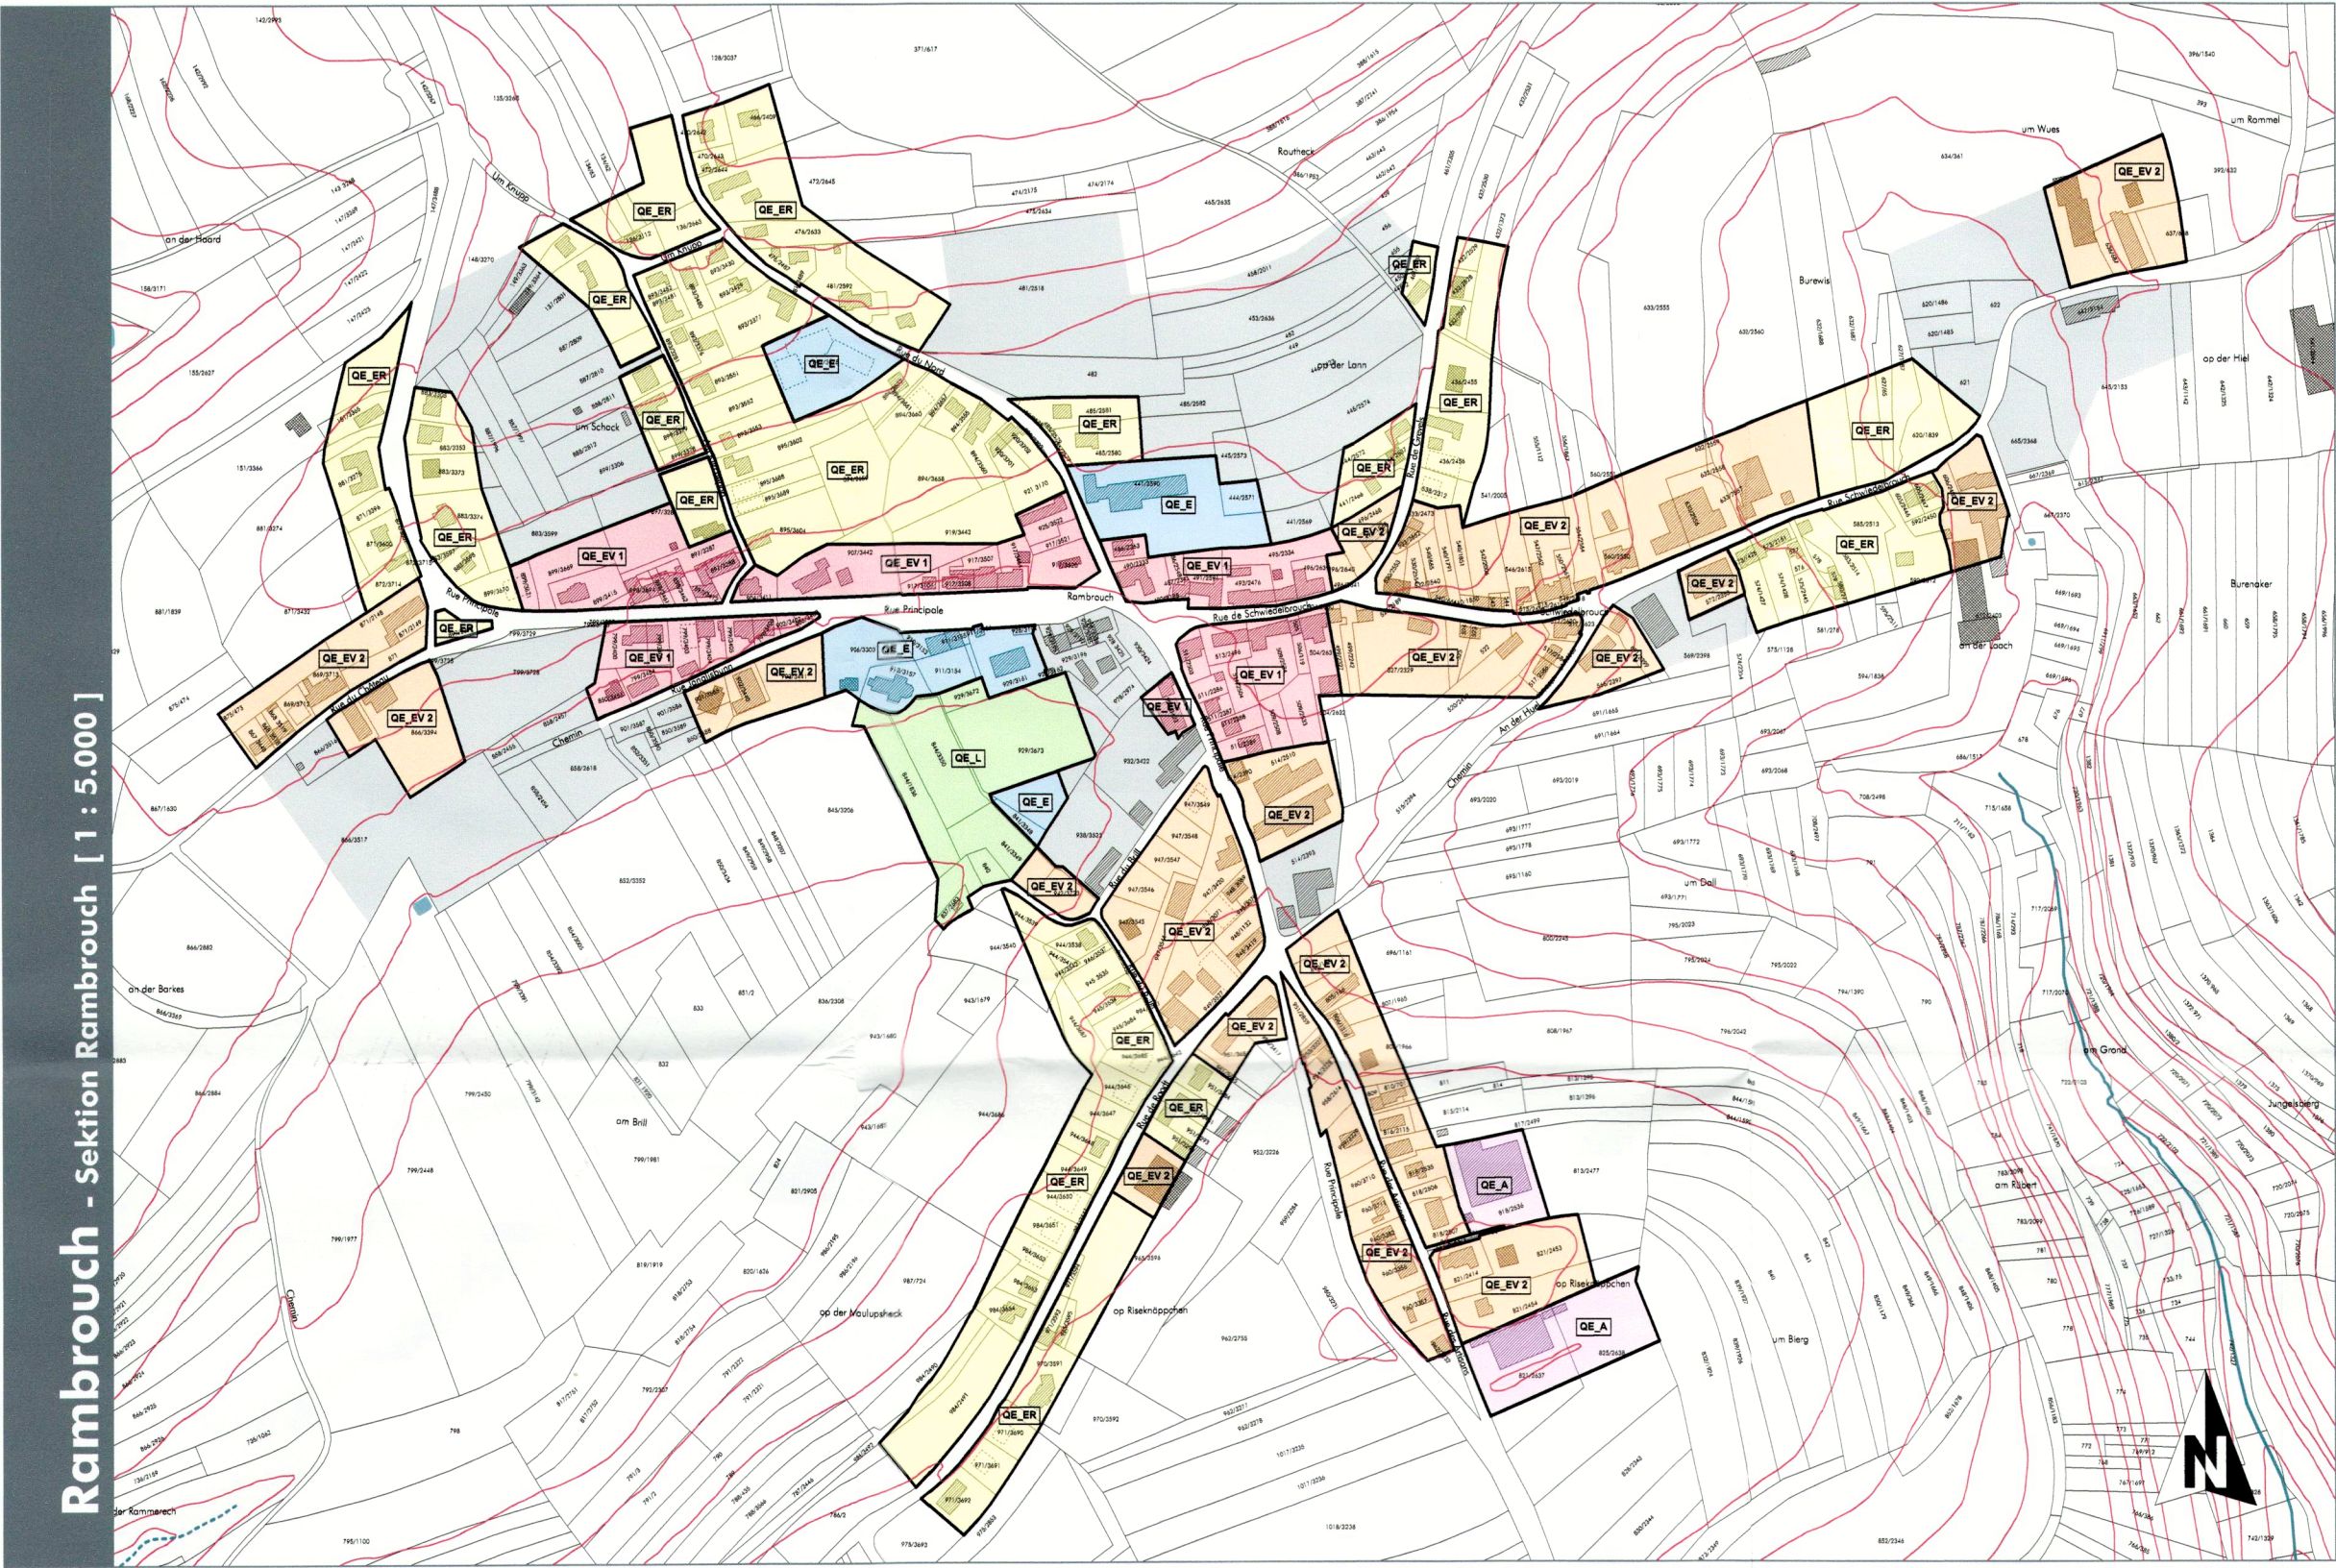

Planaufteilung - Rambrouch [ohne Maßstab]

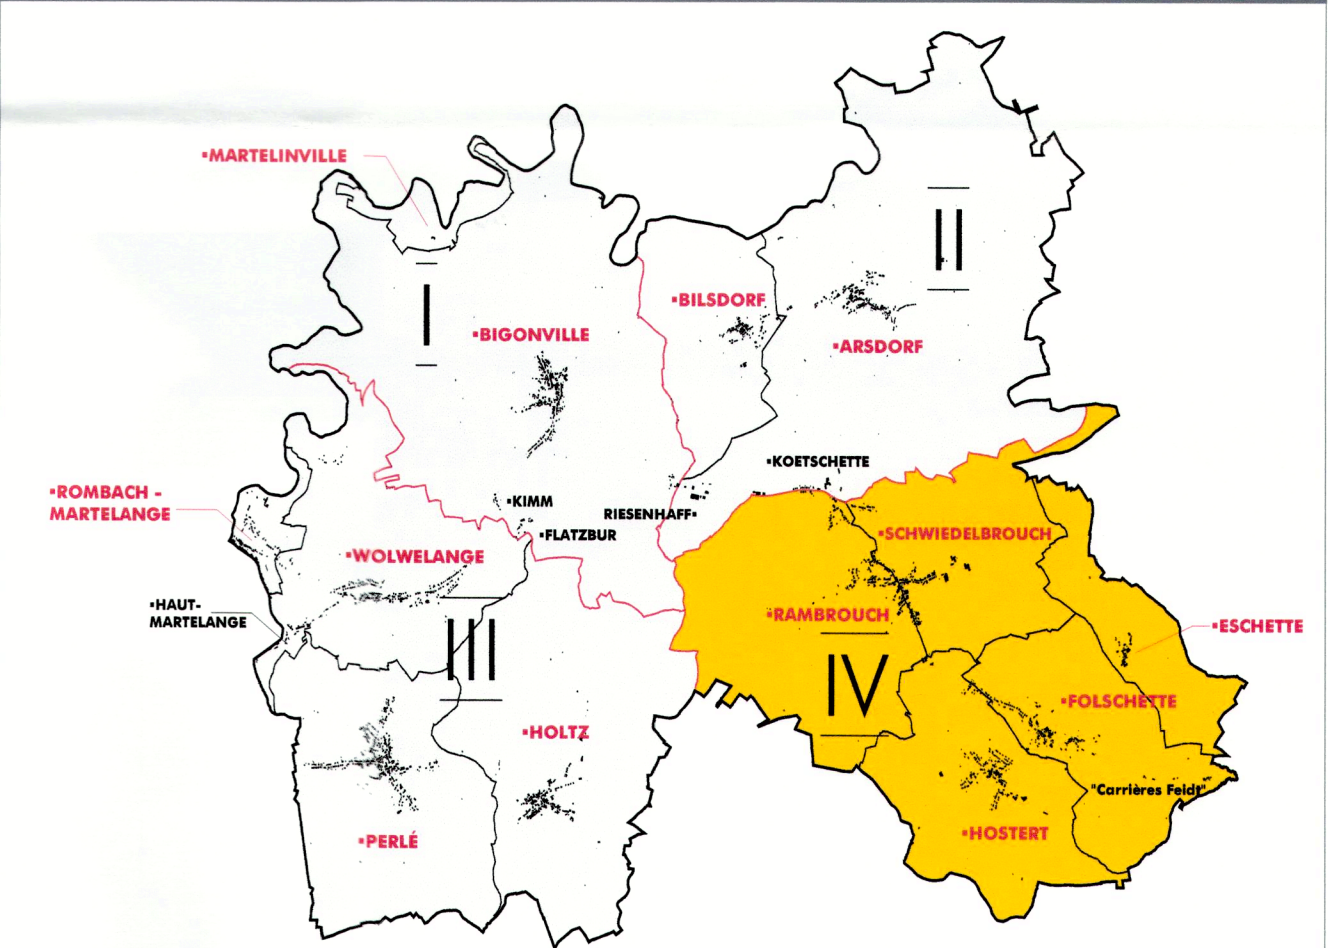

Ref. n°: 18070/79C

Avis de la Cellule d'Évaluation

Vote du Conseil Communal

Approbation du Ministre de l'Intérieur

26.10.2017

31.01.2019

19.07.2019

PCN 2016 - ORIGINE CADASTRE: DROITS RÉSERVÉ À L'ÉTAT DU GRAND-DUCHÉ DE LUXEMBOURG

BD-LTC 2007 et 2010 - ORIGINE CADASTRE: DROITS RÉSERVÉ À L'ÉTAT DU GRAND-DUCHÉ DE LUXEMBOURG

OBS 2007 - MINISTÈRE DE L'ENVIRONNEMENT: DROITS RÉSERVÉ À L'ÉTAT DU GRAND-DUCHÉ DE LUXEMBOURG

COnccept **CO**nseil **CO**munication

en urbanisme, aménagement du territoire et environnement

CO3 s.à r.l.
3, rue de l'Alzette
L-1124 Luxembourg
Tel.: (+352) 26 68 41 29
Fax: (+352) 26 68 41 27
Mail: info@co3.lu

Maitre d'ouvrage: Administration communale de Rambrouch

Projet: Plans d'Aménagement Particulier "Quartier Existant"

Objet: Plan de localisation PAP QE - Version coordonnée

Modifications ponctuelles	Références	Approbation du Ministre de l'Intérieur
1. Modification ponctuelle du PAG "Centre", Rambrouch	18994/79C	14.07.2021
2. Modification ponctuelle du PAG "Rue Principale", Rambrouch	19061/79C	04.10.2021
3. Modification ponctuelle du PAG "Rue de Schwiedelbrach", Rambrouch et "Rue Principale", Hostert		

Échelle: 1 / 5.000

Plan n°: 0618_pap-qe_VC3_IV

Indice: C

Date: 16.12.2022

Élaboré: N. Mace

Contrôlé: C. Rabe

Validé: U. Truffner

CO3 s.à r.l.
3, rue de l'Alzette
L-1124 Luxembourg
Tel.: (+352) 26 68 41 29
Fax: (+352) 26 68 41 27
Mail: info@co3.lu