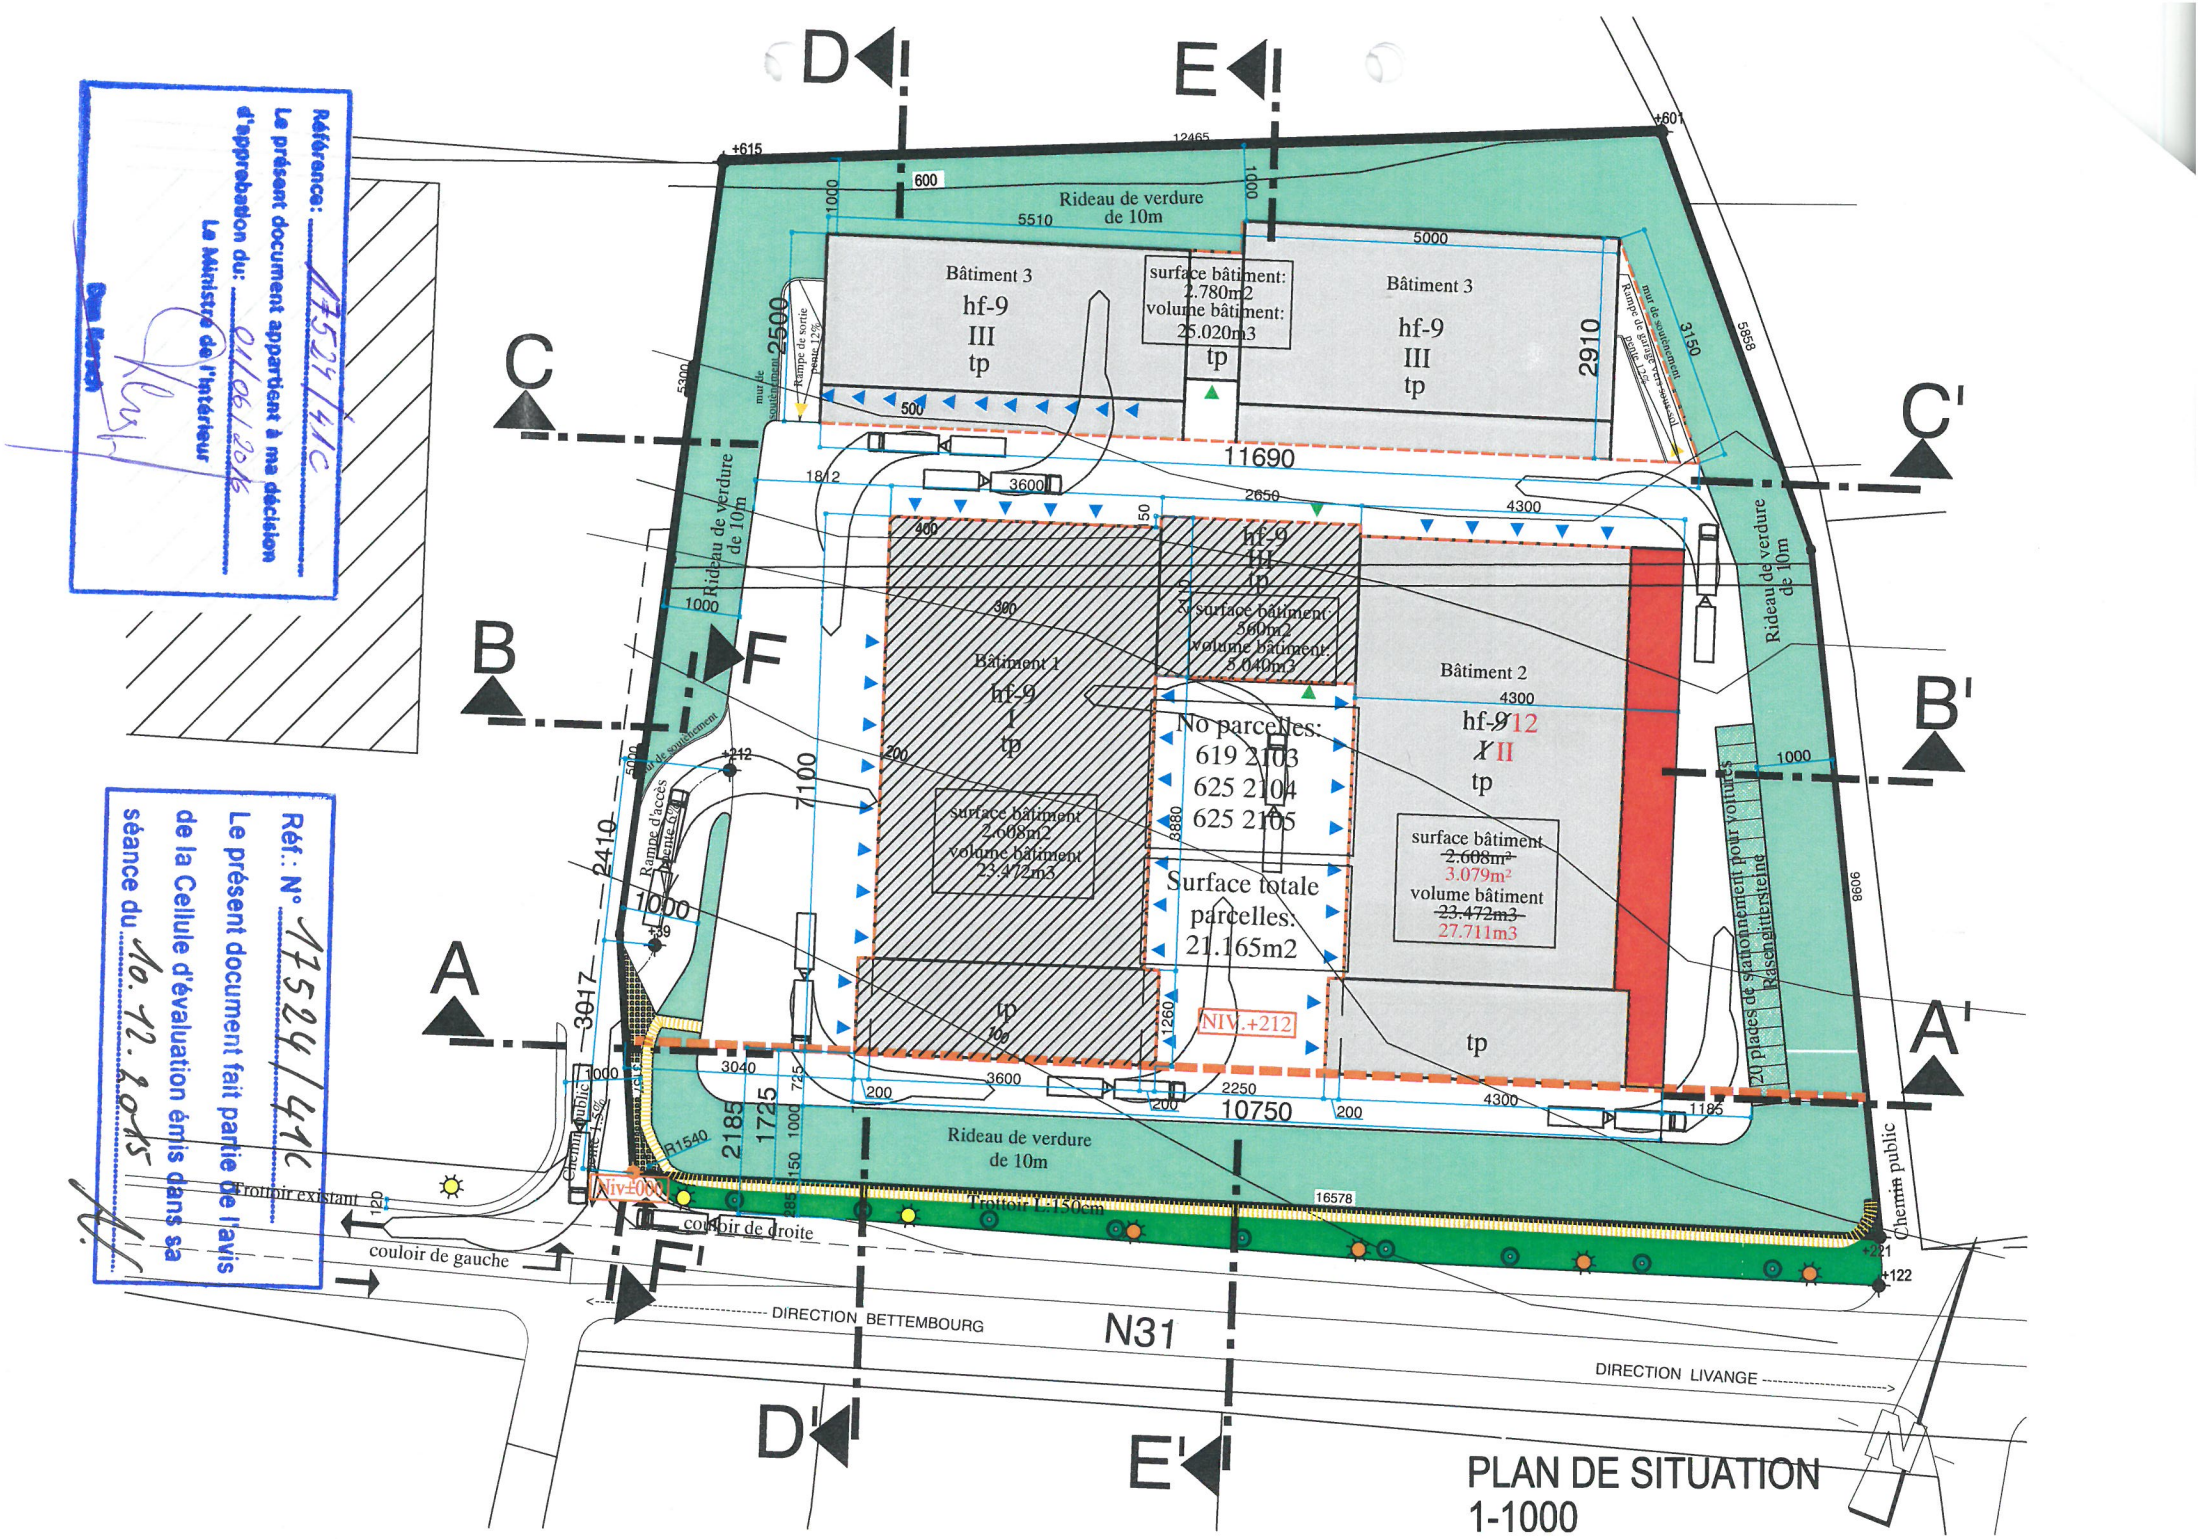
Référence: 115241/41C
Le présent document appartient à ma décision d'approbation du: 21/06/2016
Le Ministre de l'Intérieur
Réf.: N° 115241/41C
Le présent document fait partie de l'avis de la Cellule d'évaluation émis dans sa séance du 16.12.2015
D
E
C
C'
B
F
B'
A
A'
D'
E'
F'
Rideau de verdure de 10m
Bâtiment 3
hf-9
III
tp
surface bâtiment: 2.780m2
volume bâtiment: 25.020m3
Bâtiment 1
hf-9
I
tp
surface bâtiment 2.608m2
volume bâtiment 23.472m3
Bâtiment 2
hf-9
II
tp
surface bâtiment 560m2
volume bâtiment 5.040m3
No parcelles:
619 2103
625 2104
625 2105
Surface totale parcelles: 21.165m2
surface bâtiment ~~2.608m²~~ 3.079m²
volume bâtiment ~~23.472m3~~ 27.711m3
NIV.+212
Niv±000
Rampe d'accès pente 15%
Rampe de sortie pente 12%
Rampe de garage pente 12%
mur de soutènement
Trottoir L=150cm
Chemin public
20 places de stationnement pour voitures
Rasen gittersteine
couloir de droite
couloir de gauche
Fronmir existant
DIRECTION BETTEMBOURG
DIRECTION LIVANGE
N31
11690
10750
7100
3017
2410
2185
1725
2500
2910
PLAN DE SITUATION
1-1000