

- LEGENDE :**
- ARBRES
 - LIMITE D'AGGLOMERATION
 - LIMITE DE LOTISSEMENT
 - POINT DE NIVEAU ACTUEL
 - LIMITE DE PROPRIETE PROJETEE
 - CANAL & COUVERCLE PROJETE
 - RESEAU ELECTRIQUE PROJETE

SURFACES :
Surf. total parcelle = 48a 48ca
LOT : SURFACE
1 : 5,05 a
2 : 5,07 a
3 : 5,25 a
4 : 5,00 a
5 : 6,76 a
6 : 5,10 a
7 : 5,31 a
Surface cedee a la Commune
11a 37 ca
Soit env. 22,56 %
Pour la conformité de ces surfaces seules les surfaces officielles du cadastre (limites, surfaces...) feront foi. Notre responsabilité n'est pas engagée.

PLAN D'AMENAGEMENT PARTICULIER
Commune de SAEUL Section A de Schwebach
Lots inscrits au cadastre sous les n° : parties de 234713 & 235644 & 226710

Pour le compte de Nico MARECHAL & Cie sarl
Entreprise de construction
1 A, rue de Luxembourg L-4184 KOPSTAL
Tel: 30.82.84 fax 30.71.65

Ech: 1/250 Date : 21.02.00 Plans n° 008


Architecte : Bureau d'Architectes
Domenico SASSONE
250, rue de Differdange L-4438 SOLEUVRE
Tel: 59.07.02 Fax : 59.45.73 E- mail : sassone a pt.lu

Remarques :

Modifications :

INDICE	DATE

Le maître d'Oeuvre : Architecte : Les Autorités :

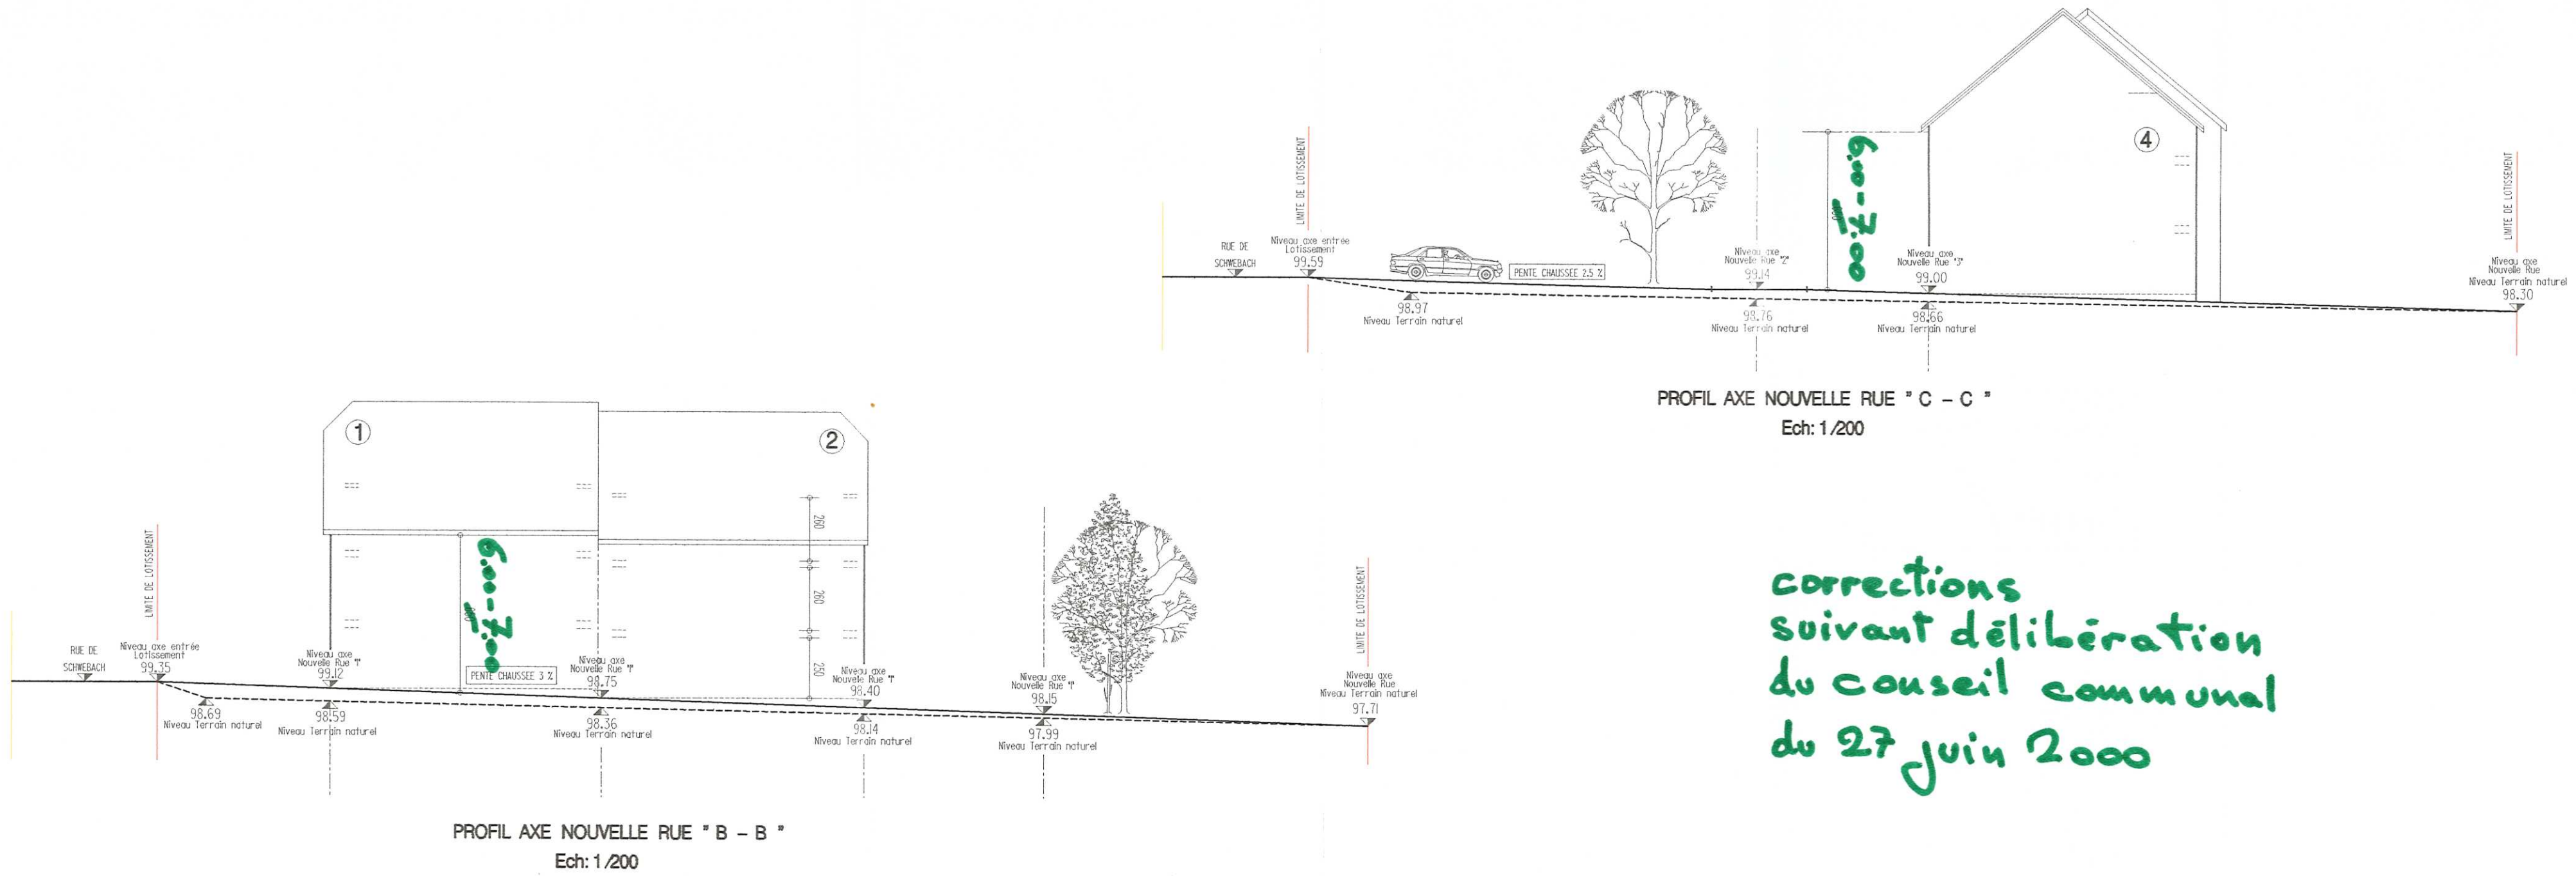

corrections
suivant délibération
du conseil communal
du 27 juin 2000