



Coupe 1 PAP 02.02 approuvé - 1:500

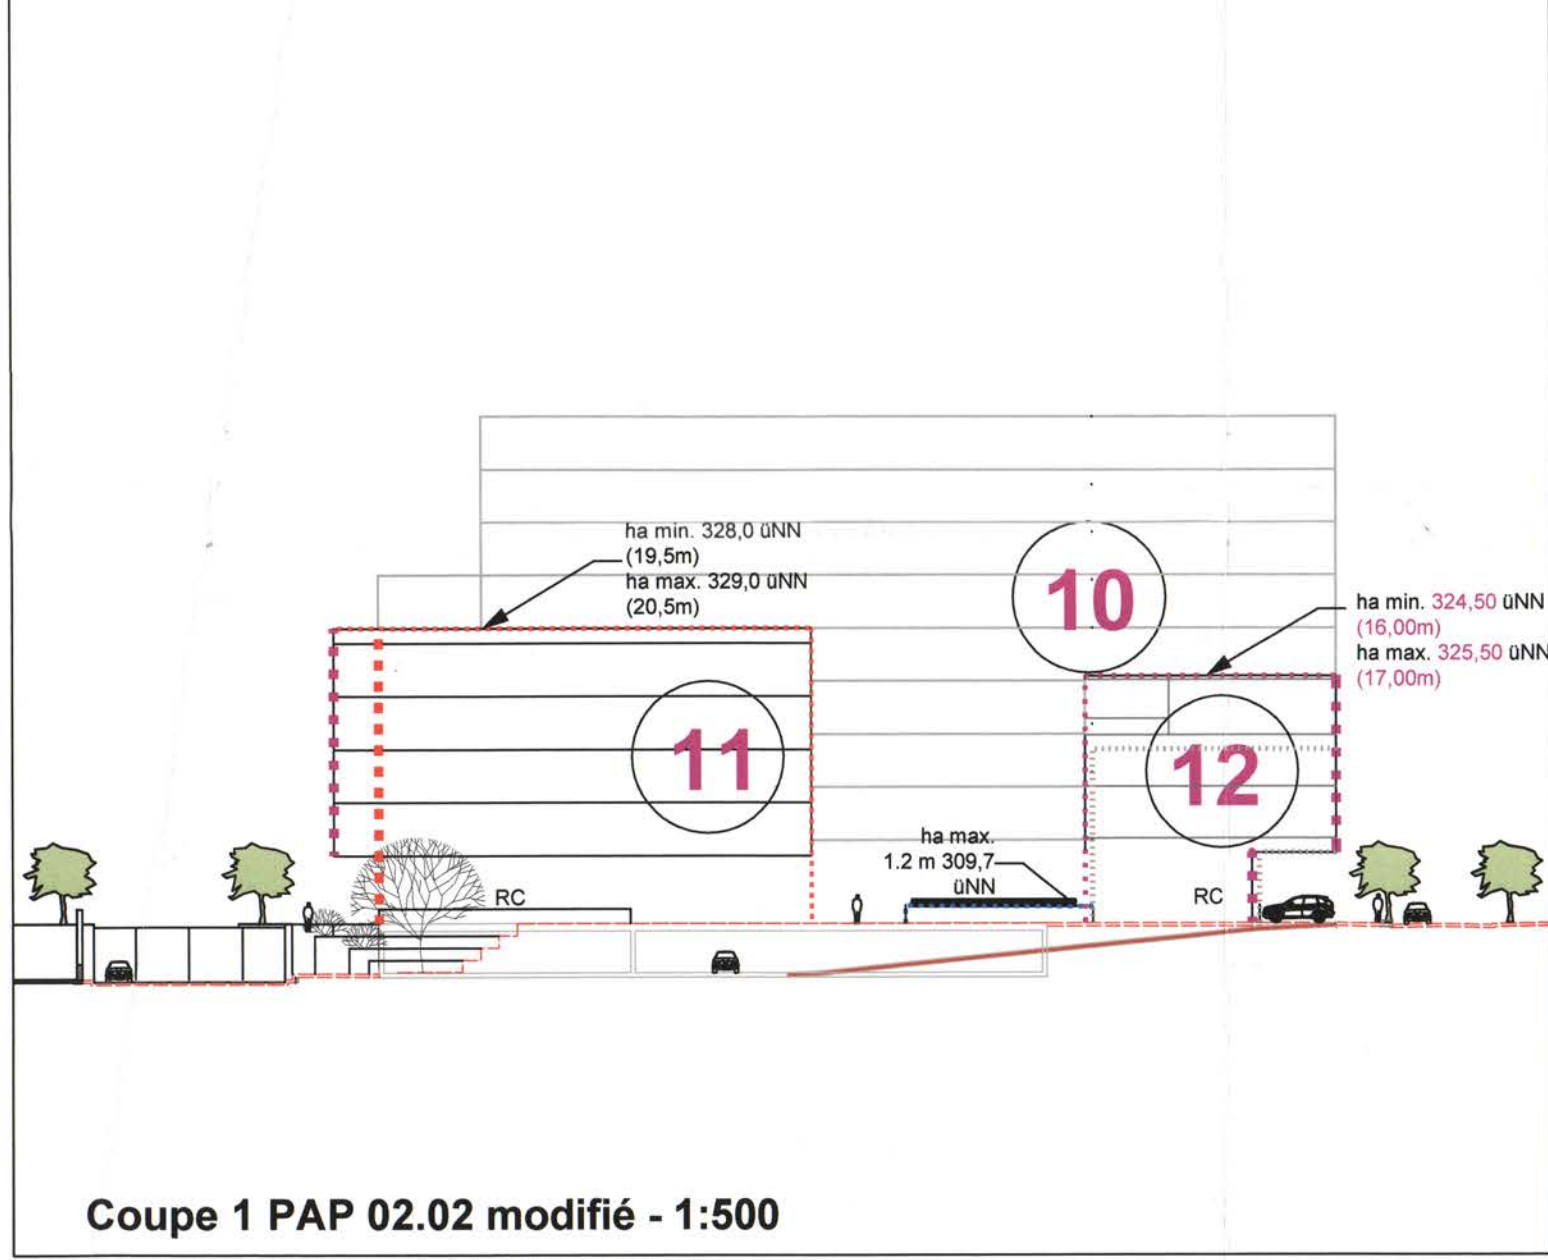

Coupe 1 PAP 02.02 modifié - 1:500


COUPES SCHEMATIQUES

3/1500 QSM_150602.DWG

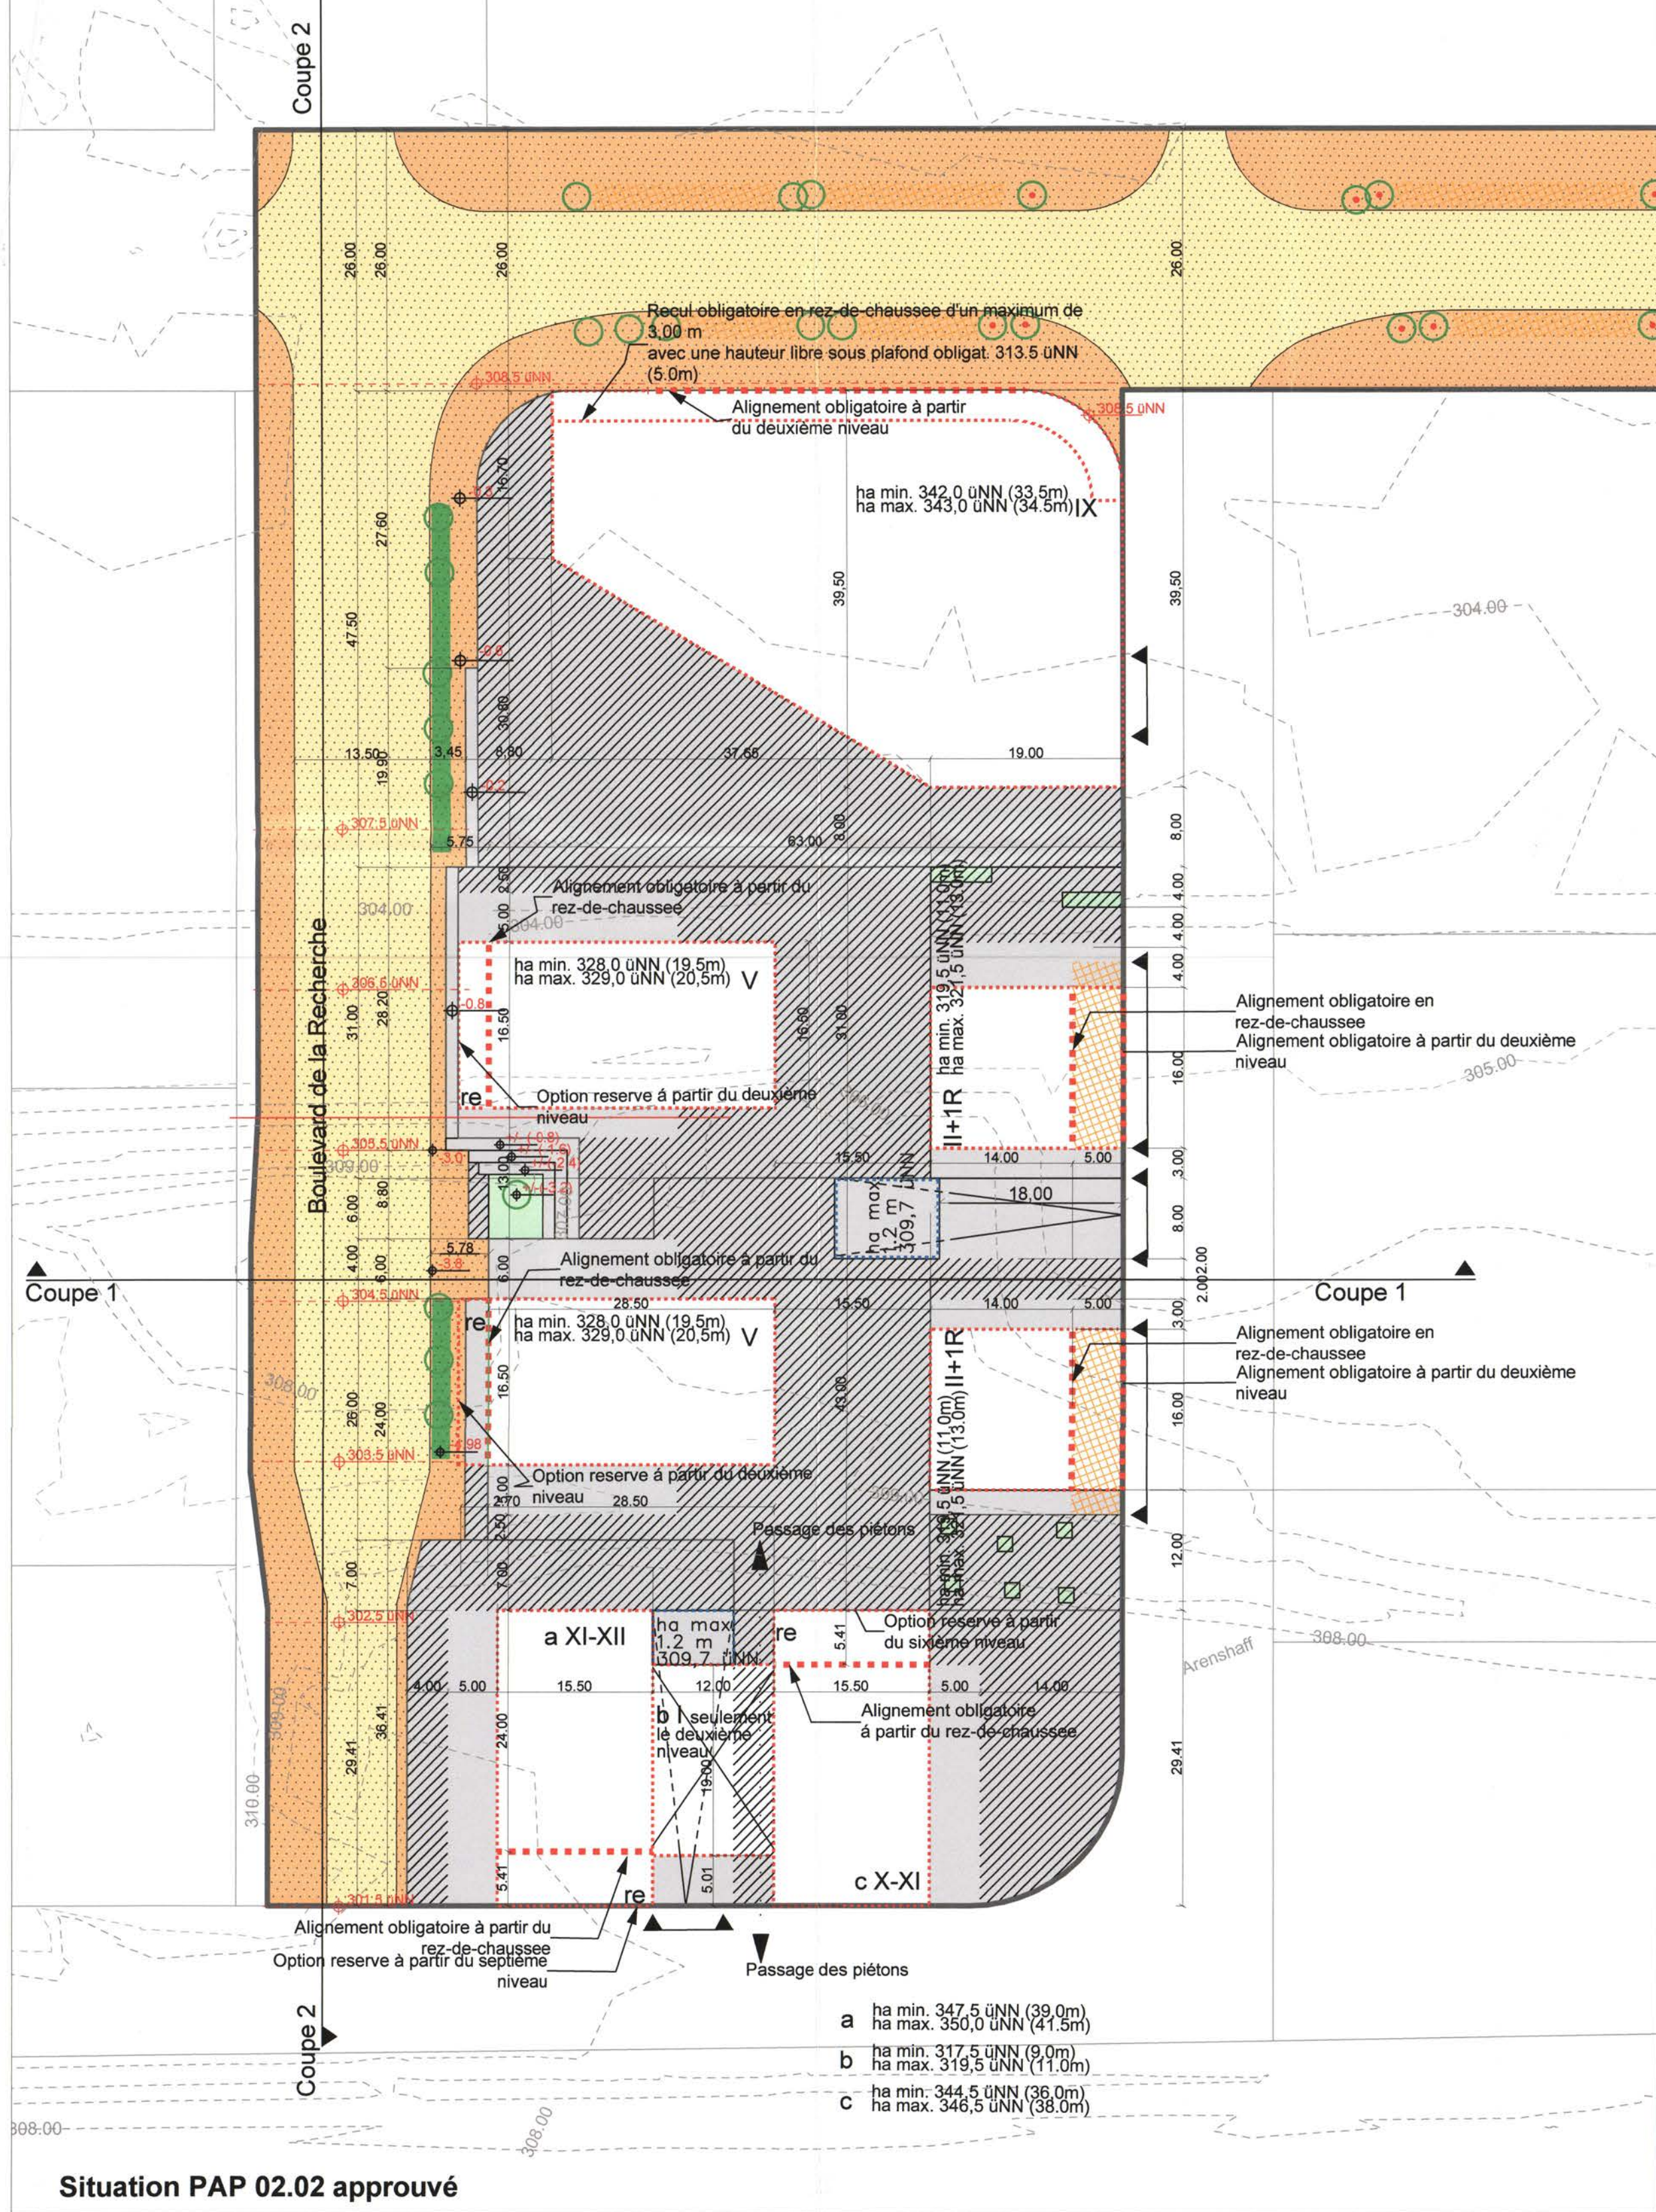


Situation PAP 02.02 approuvé

1/1500 QSM_150602.DWG

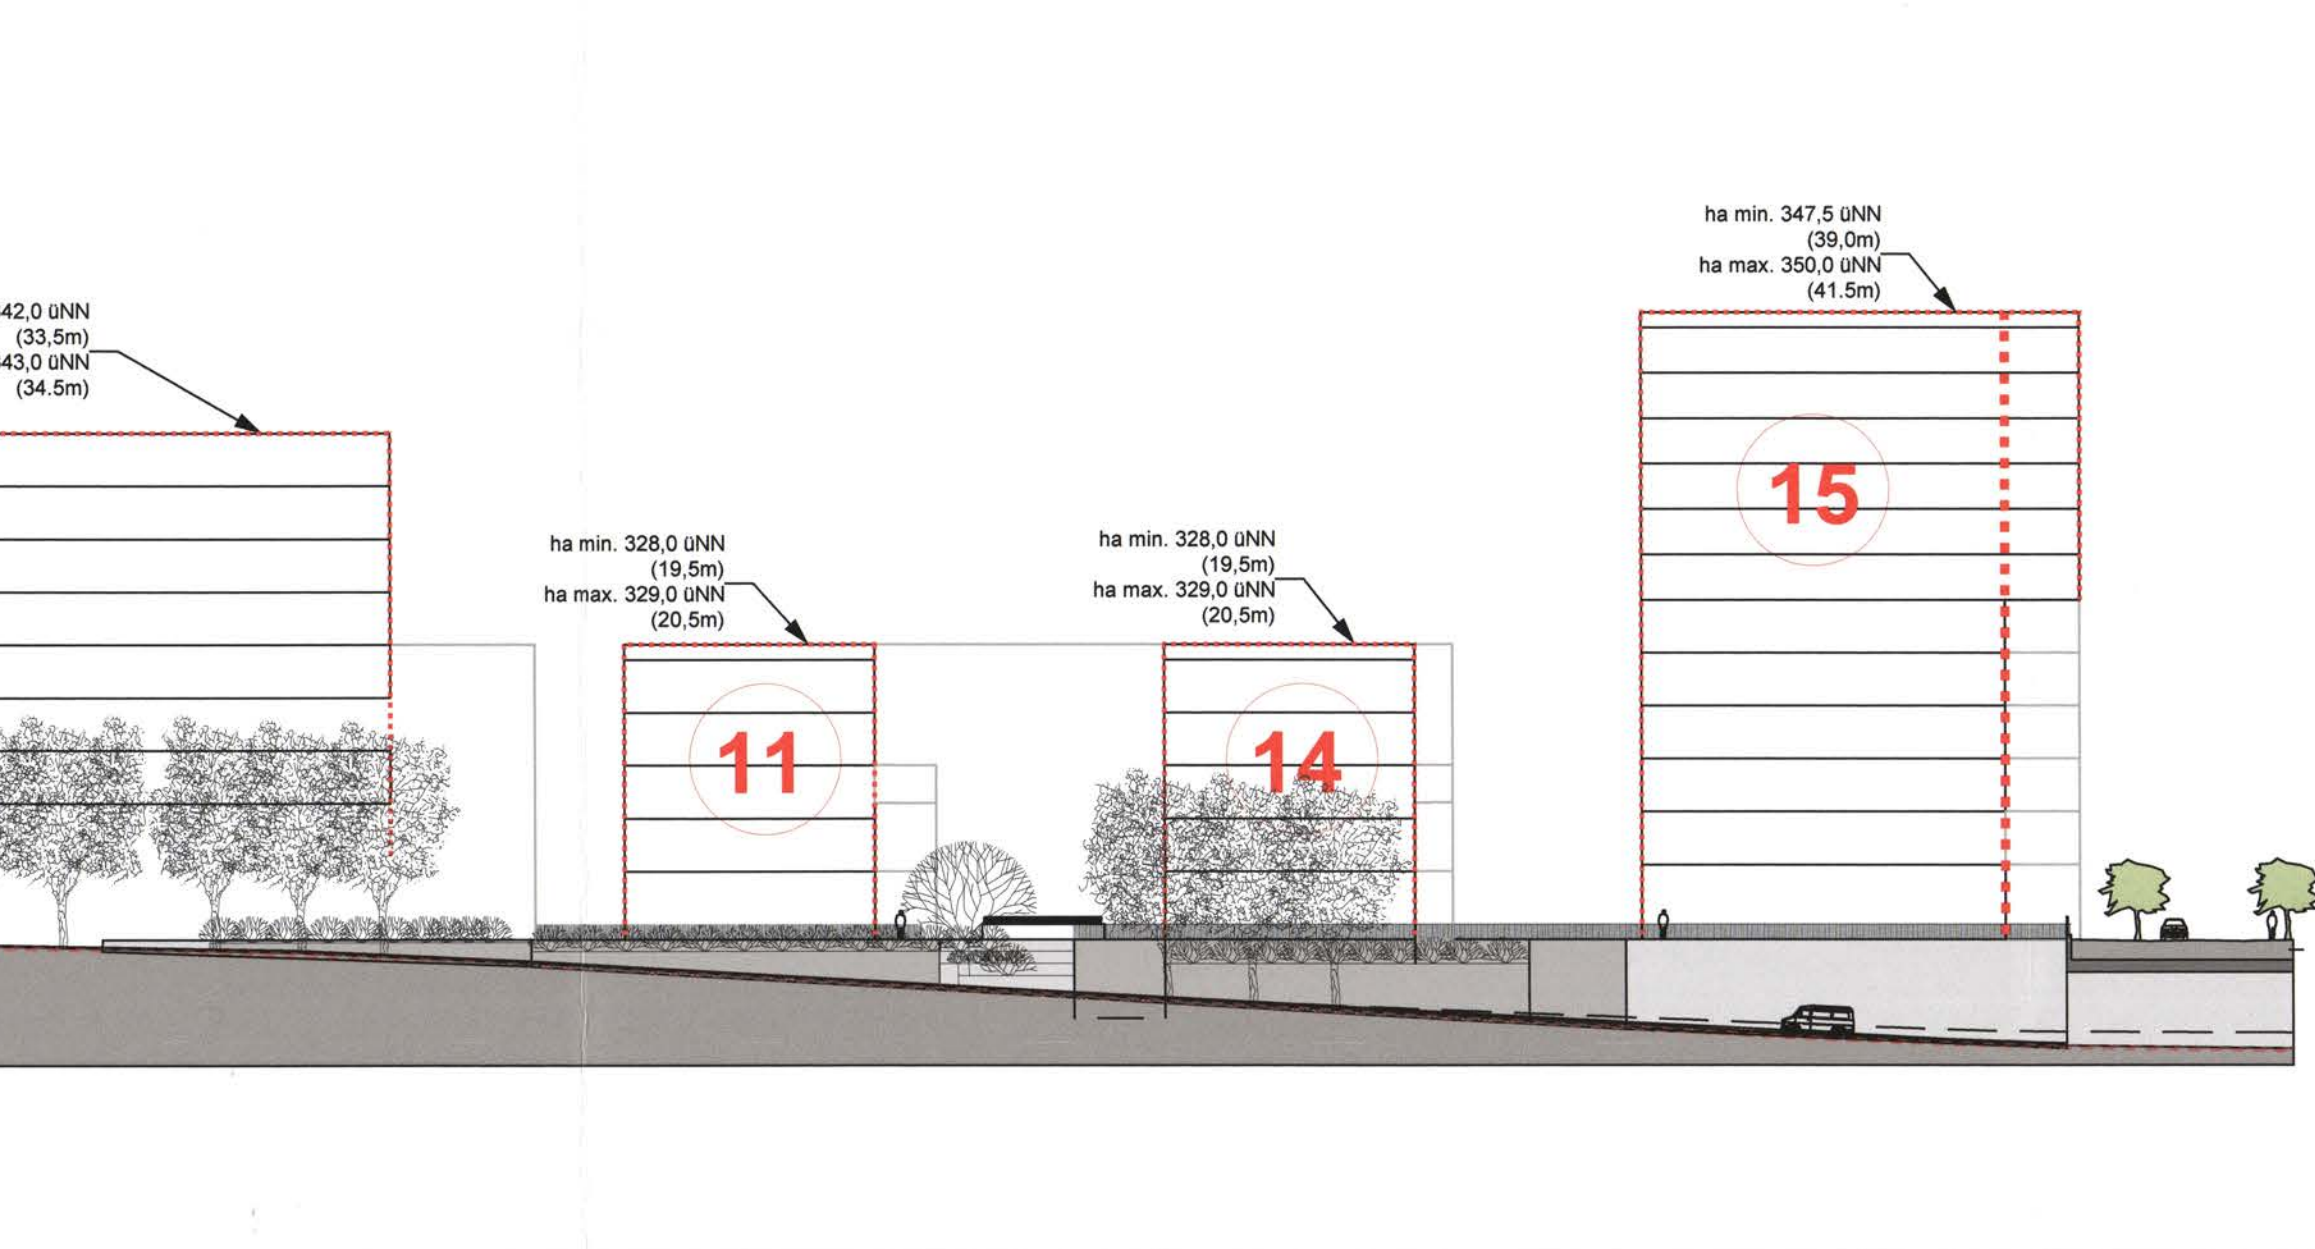


Coupe 2 PAP 02.02 approuvé - 1:500

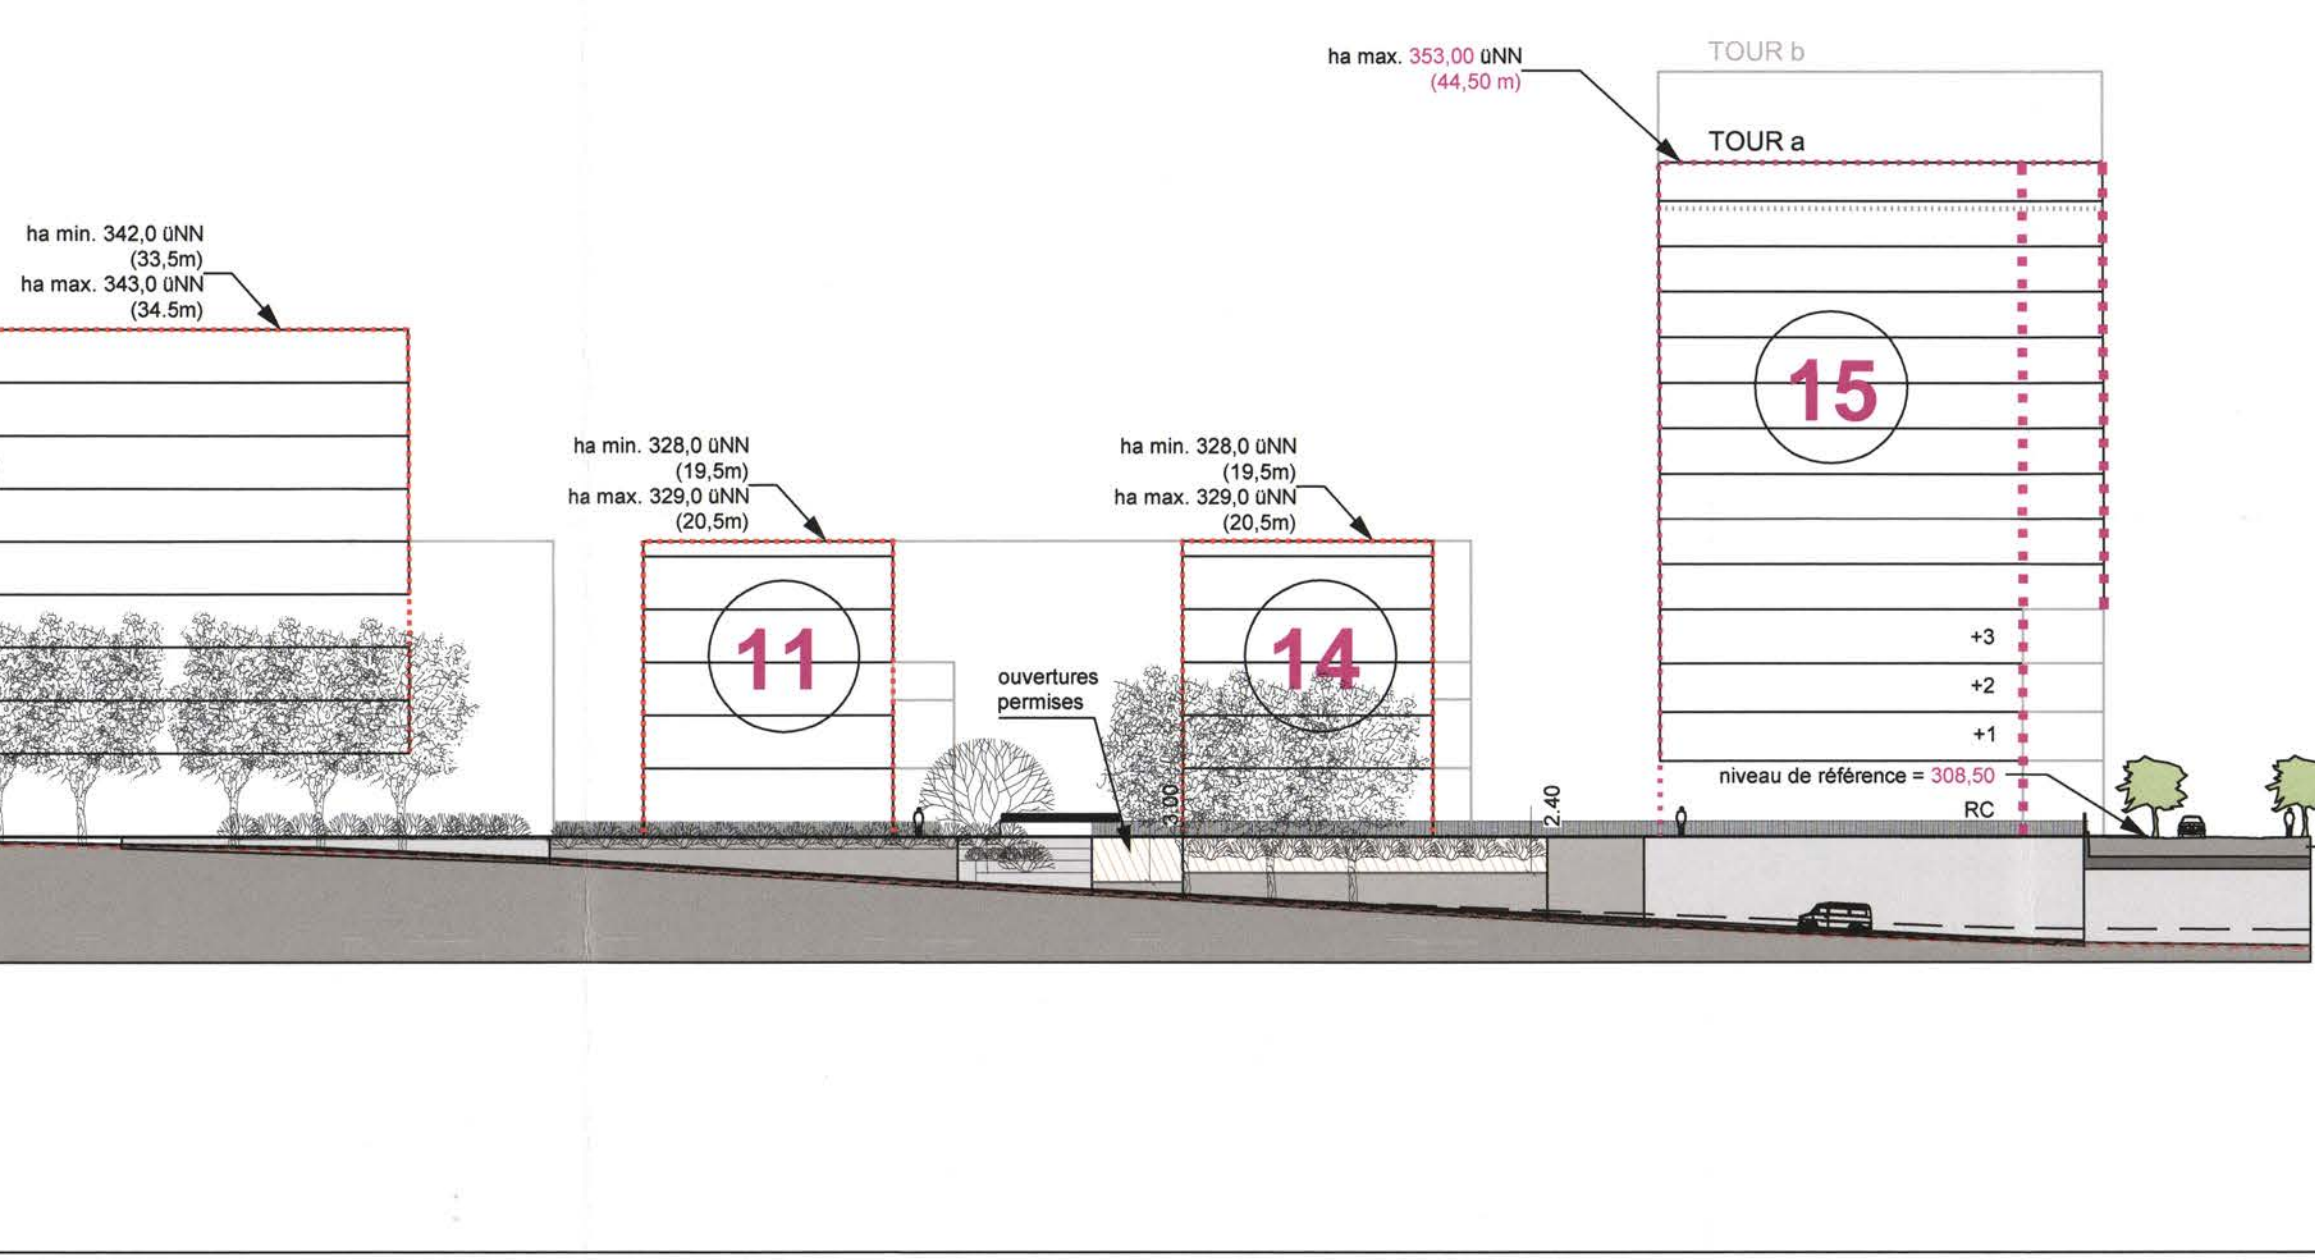

Coupe 2 PAP 02.02 modifié - 1:500


COUPES SCHEMATIQUES

3/1500 QSM_150602.DWG

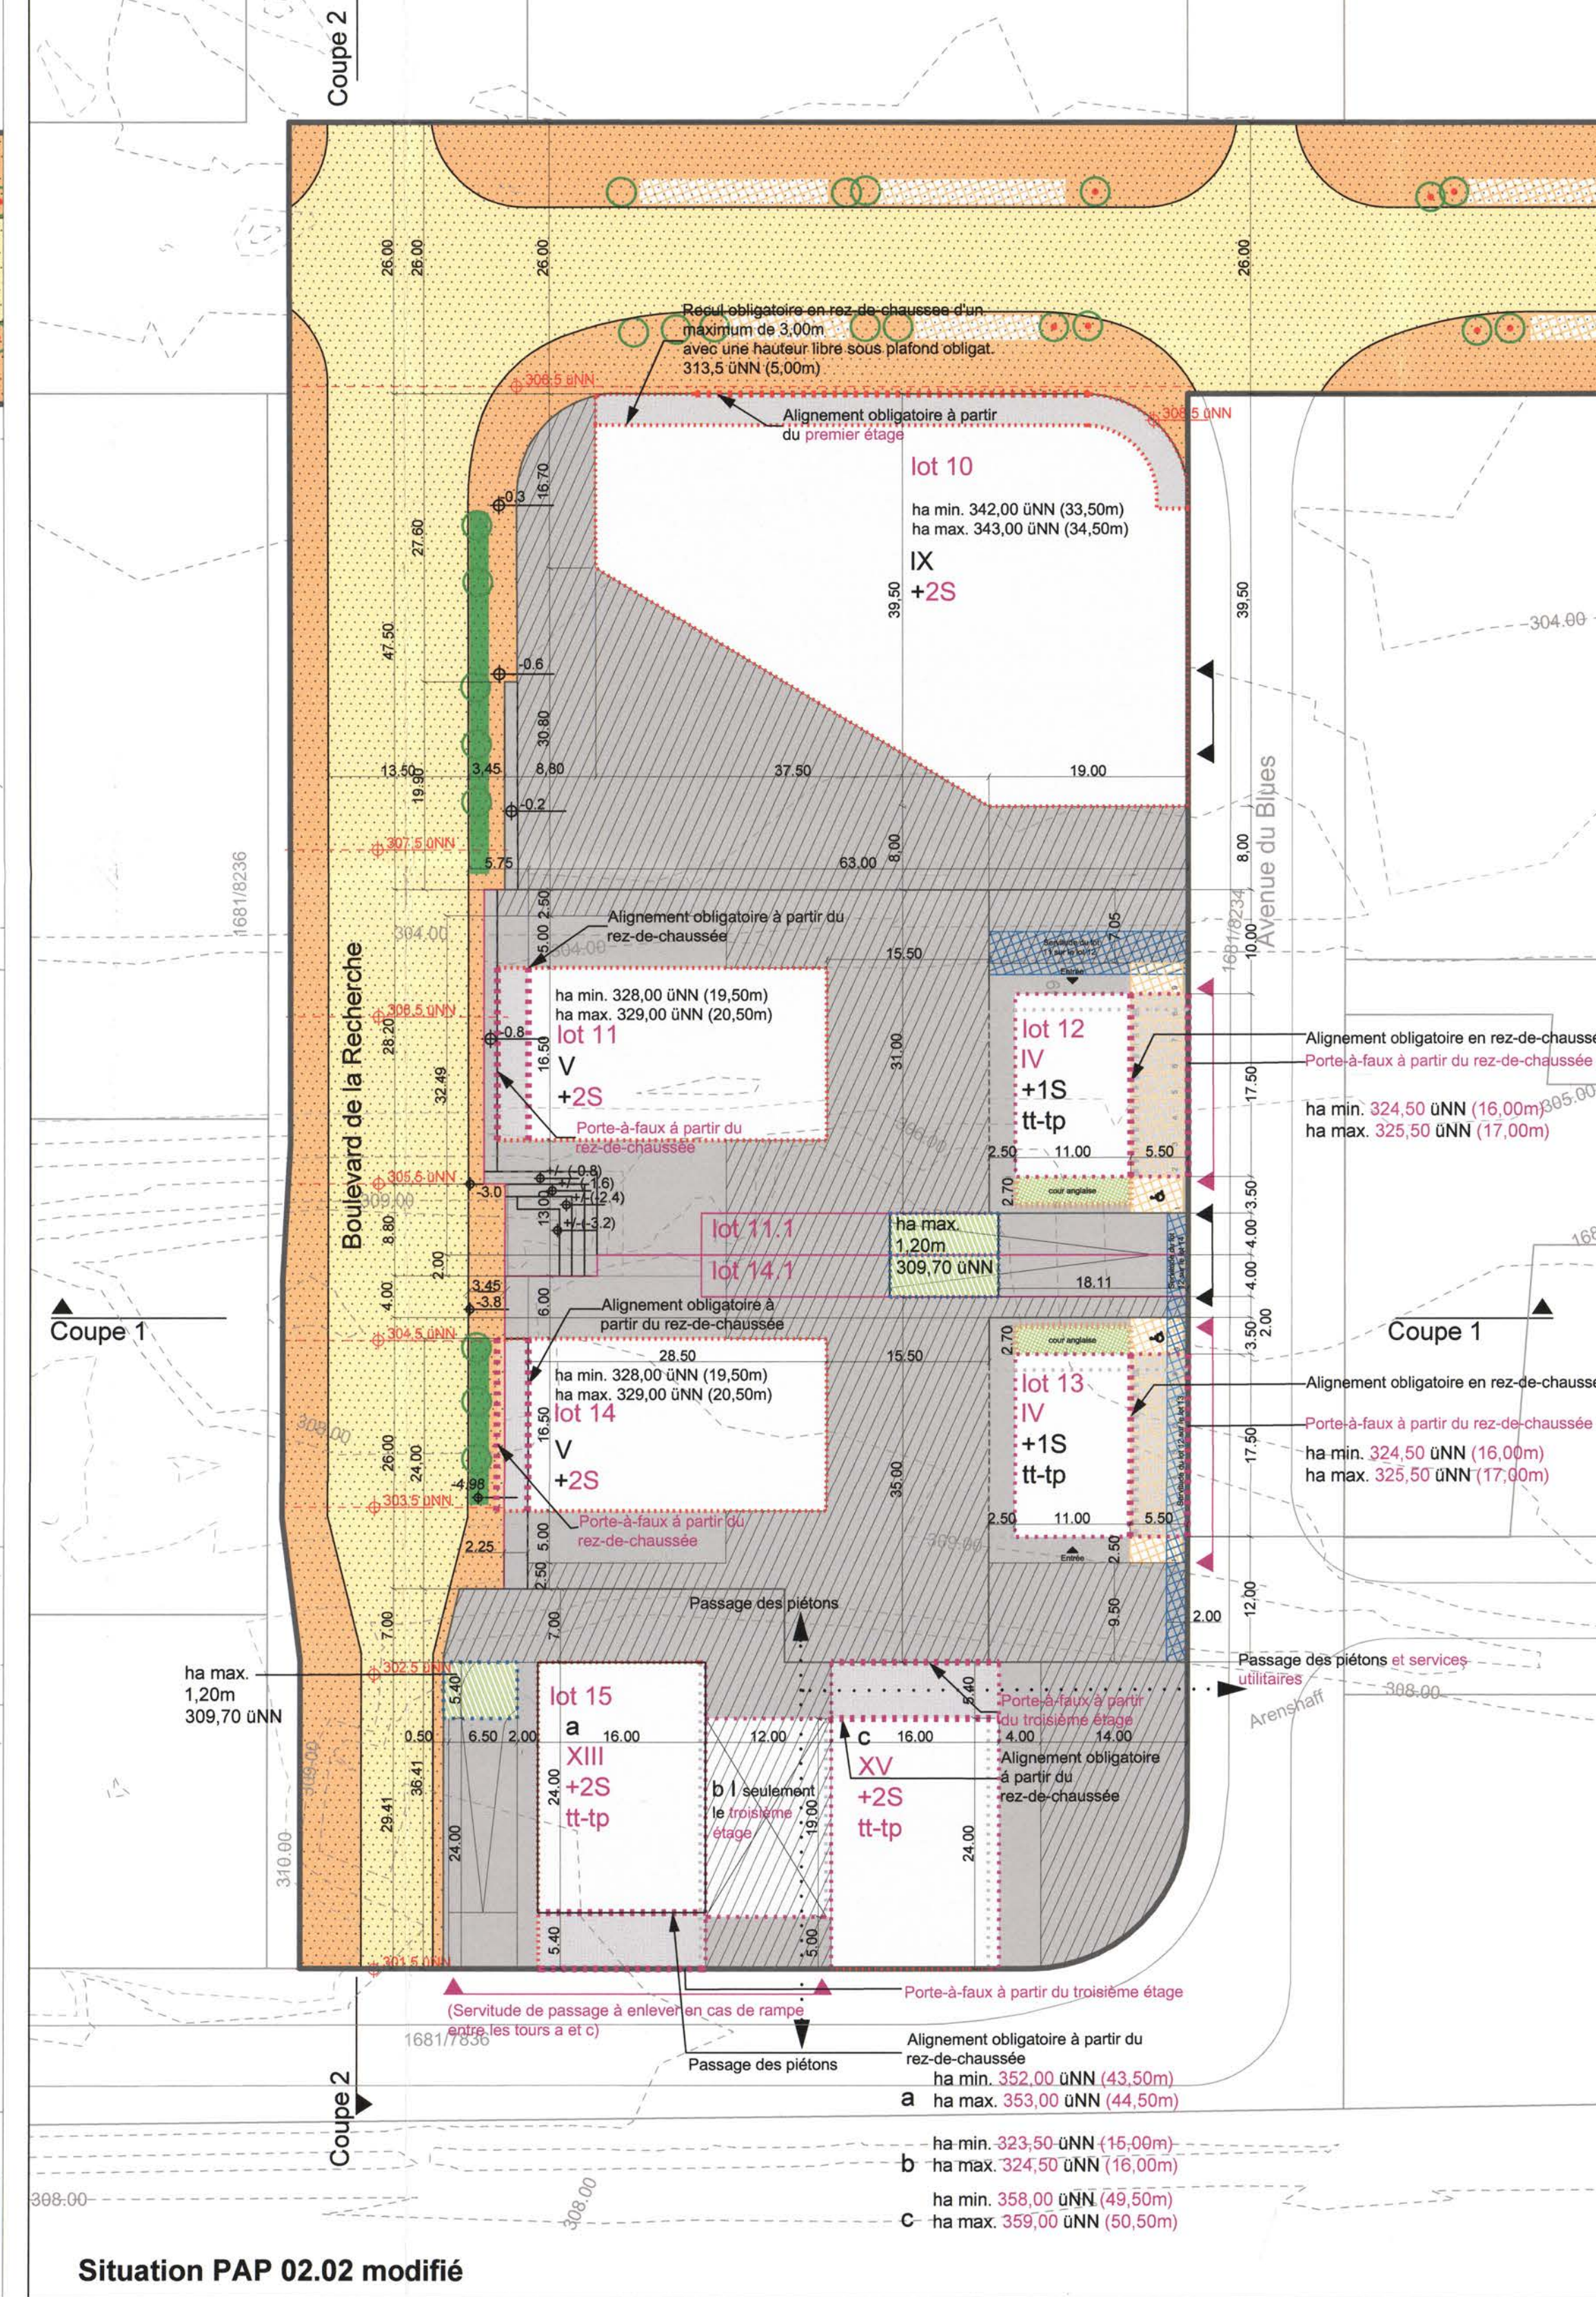


Situation PAP 02.02 modifié

1/1500 QSM_150602.DWG

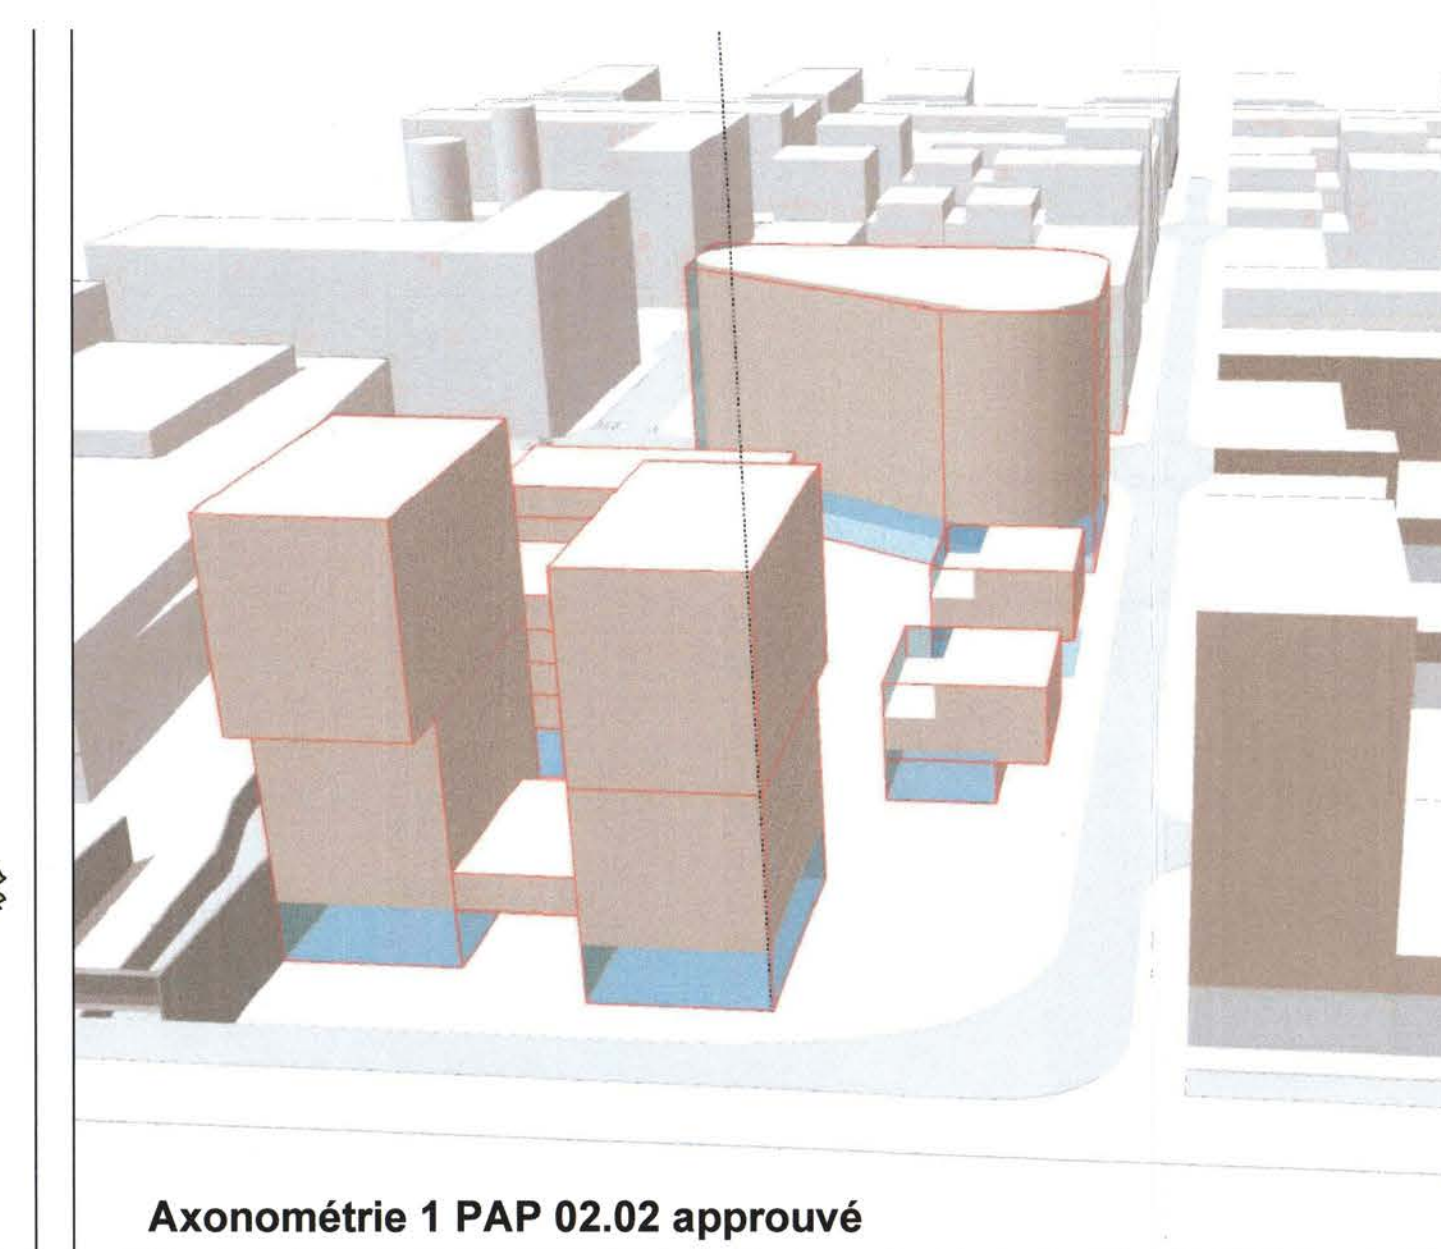


Axonométrie 1 PAP 02.02 approuvé

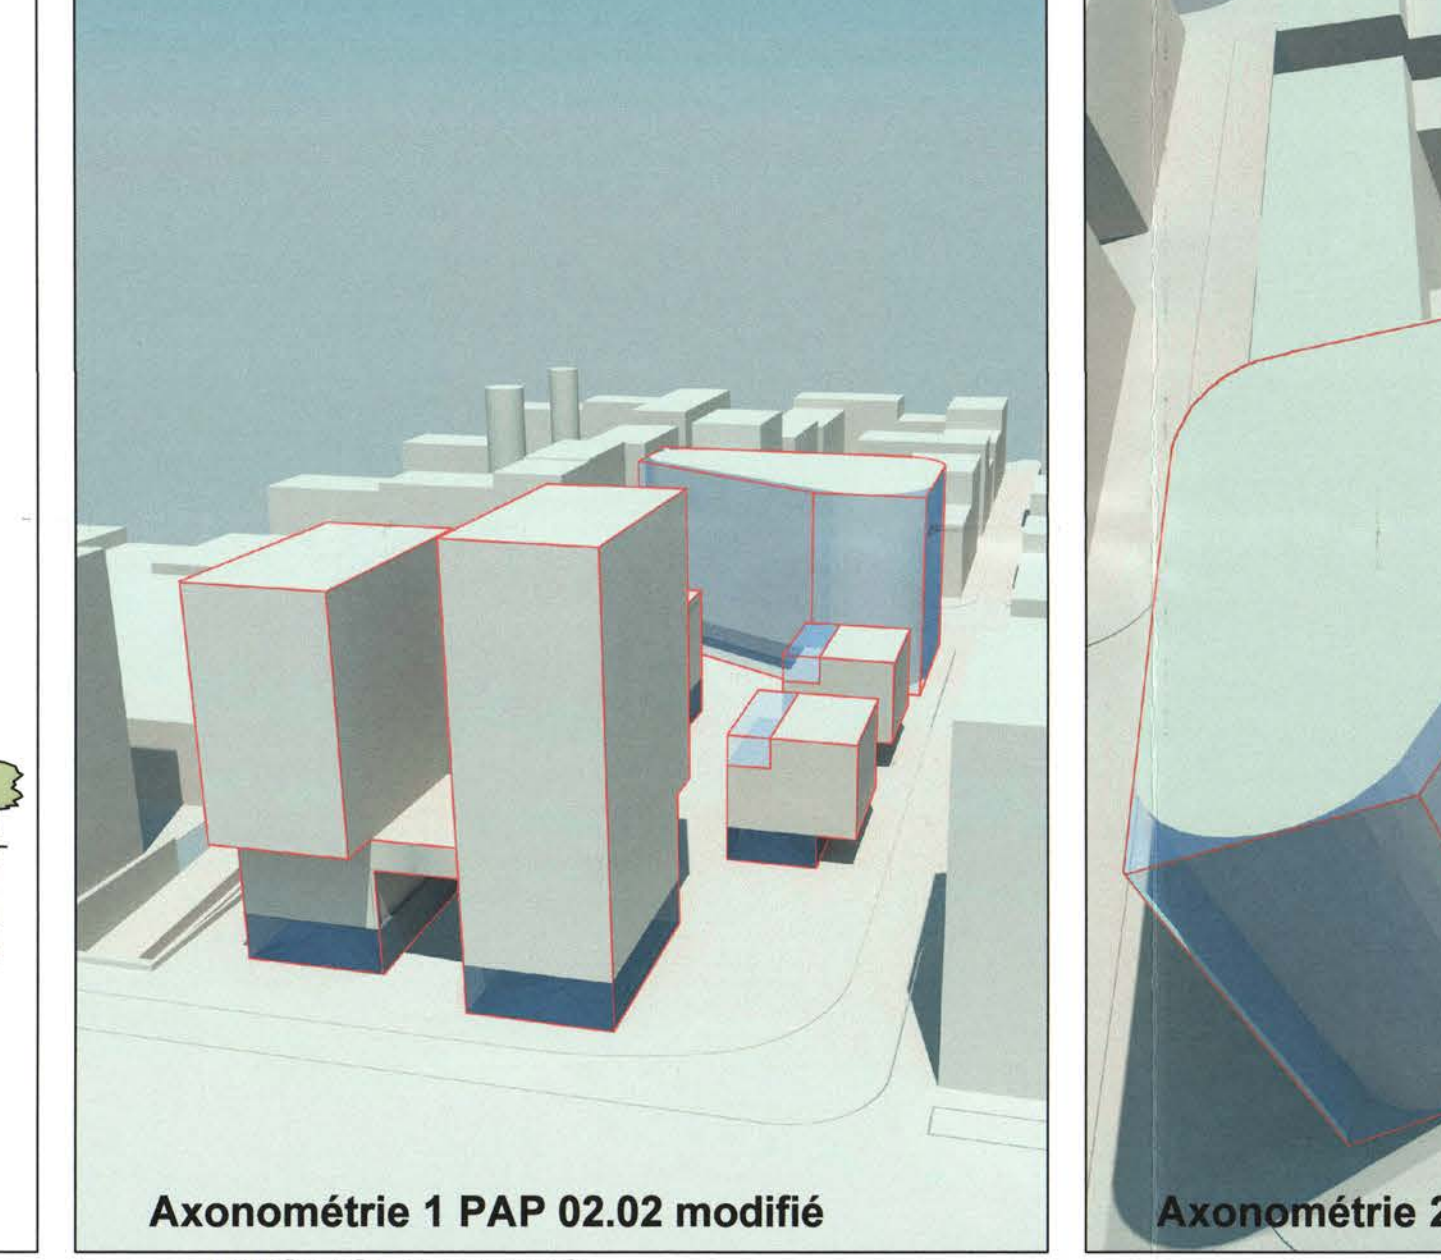


Axonométrie 1 PAP 02.02 modifié

AXONOMETRIES

4/1500 QSM_150602.DWG

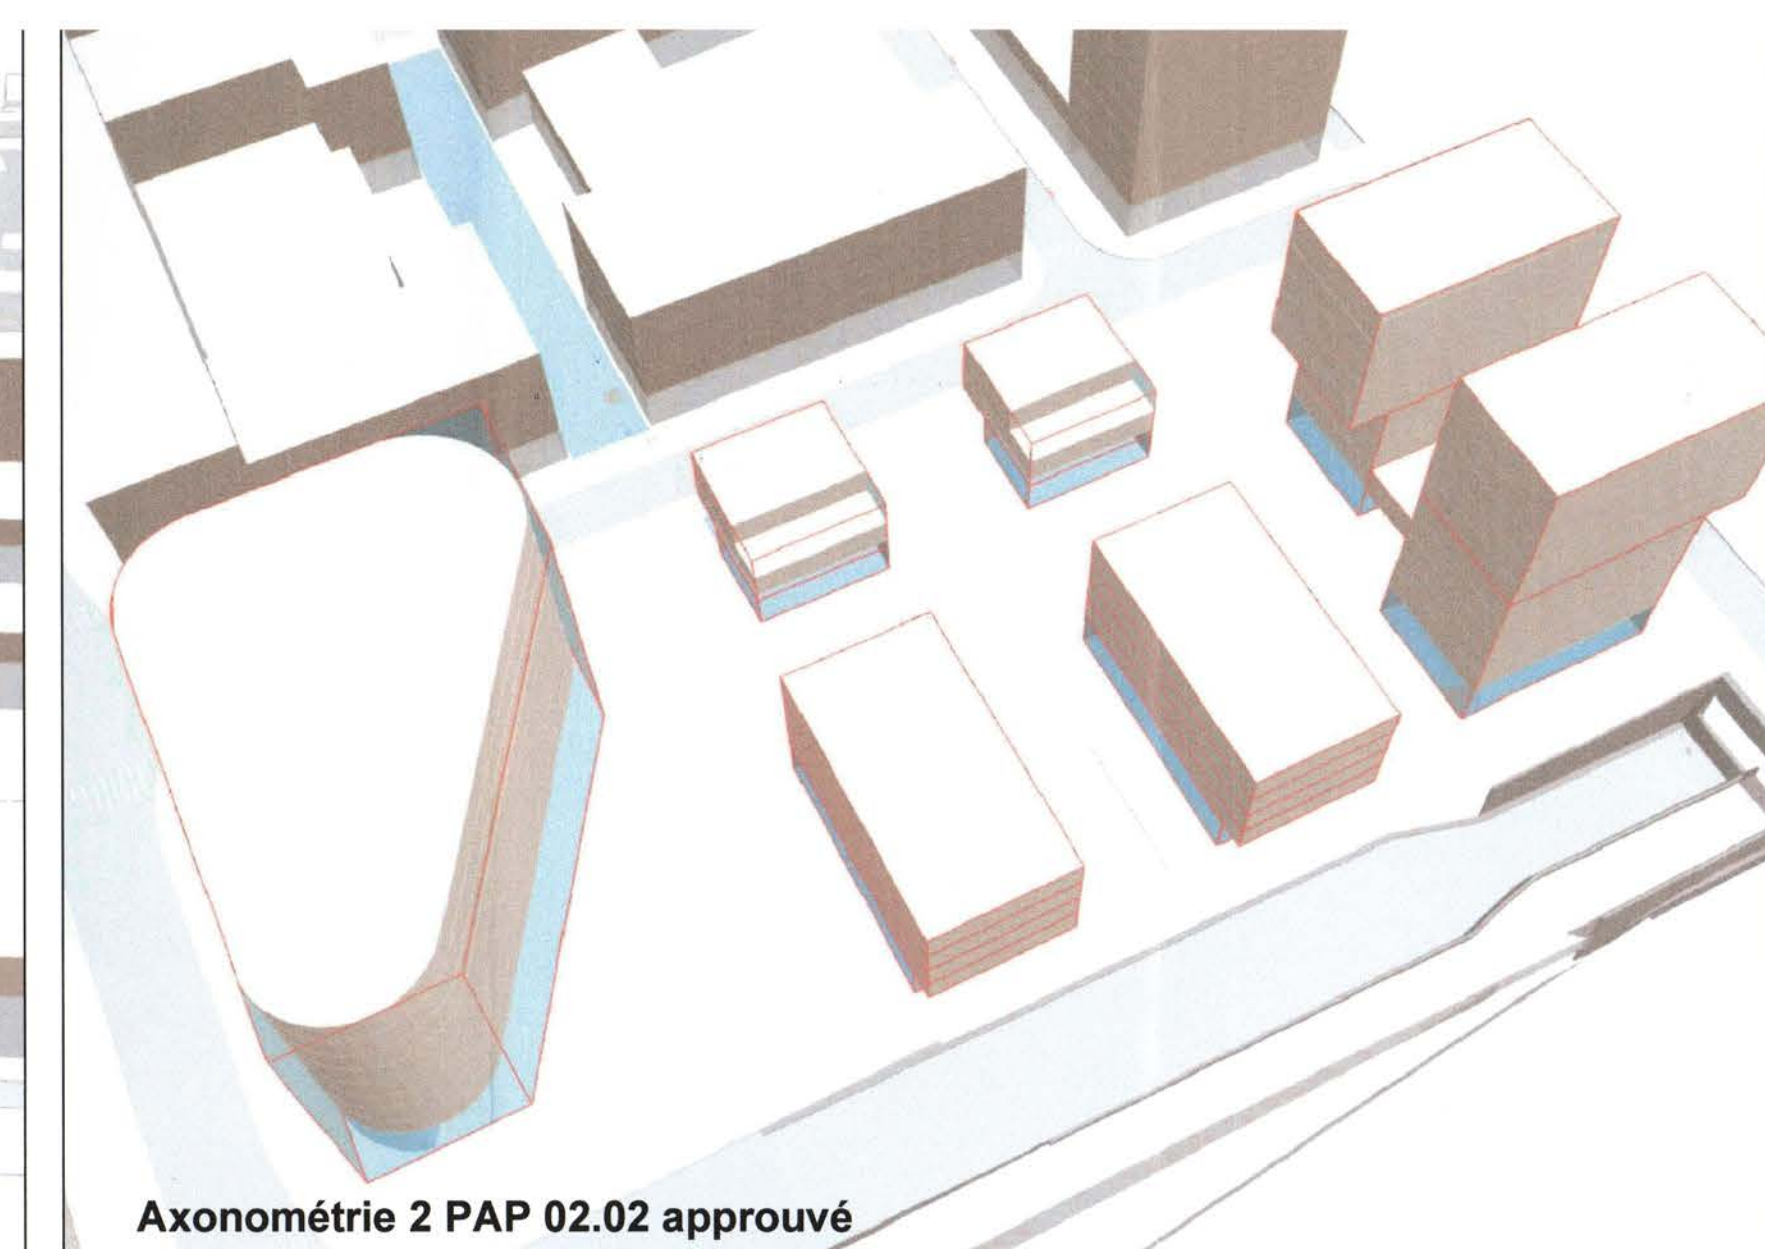


Axonométrie 2 PAP 02.02 approuvé

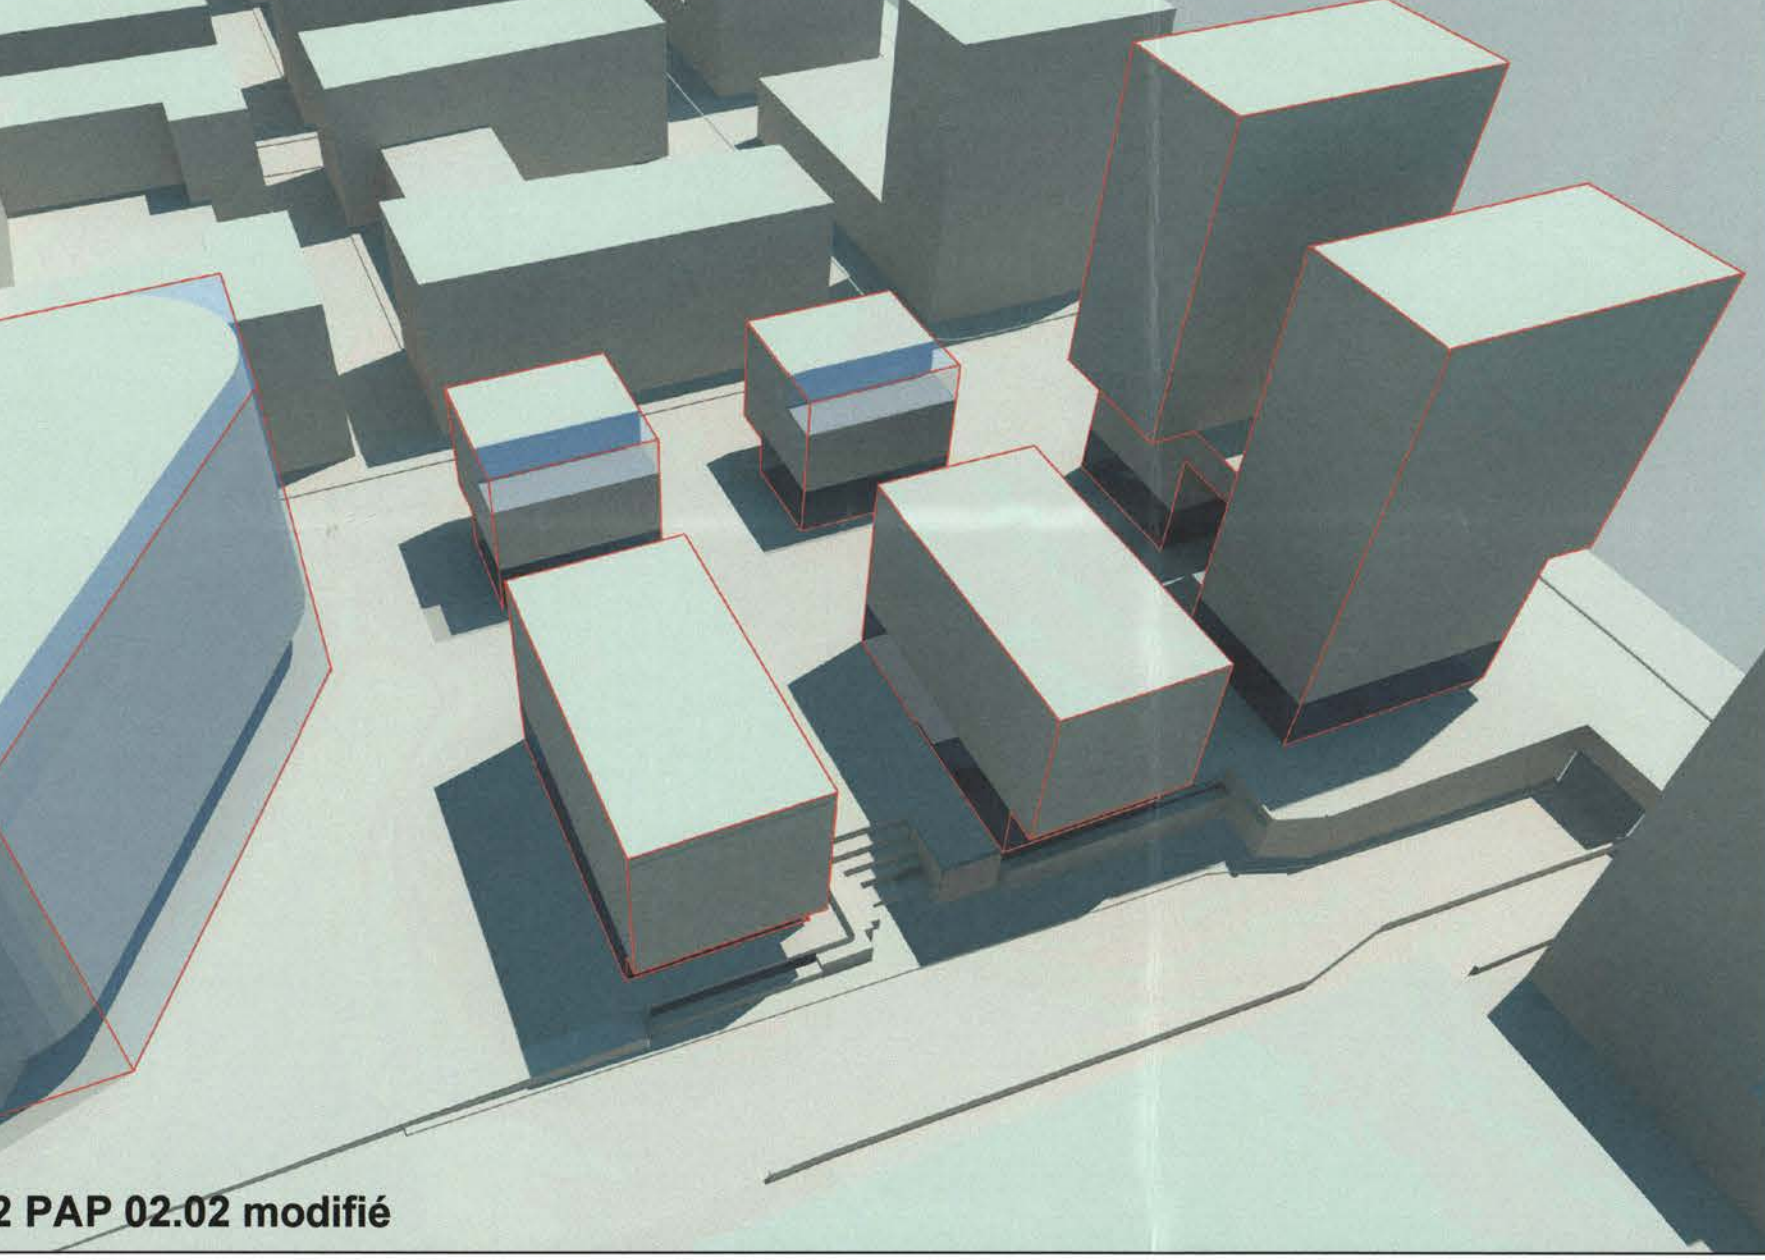

Axonométrie 2 PAP 02.02 modifié

AXONOMETRIES

4/1500 QSM_150602.DWG

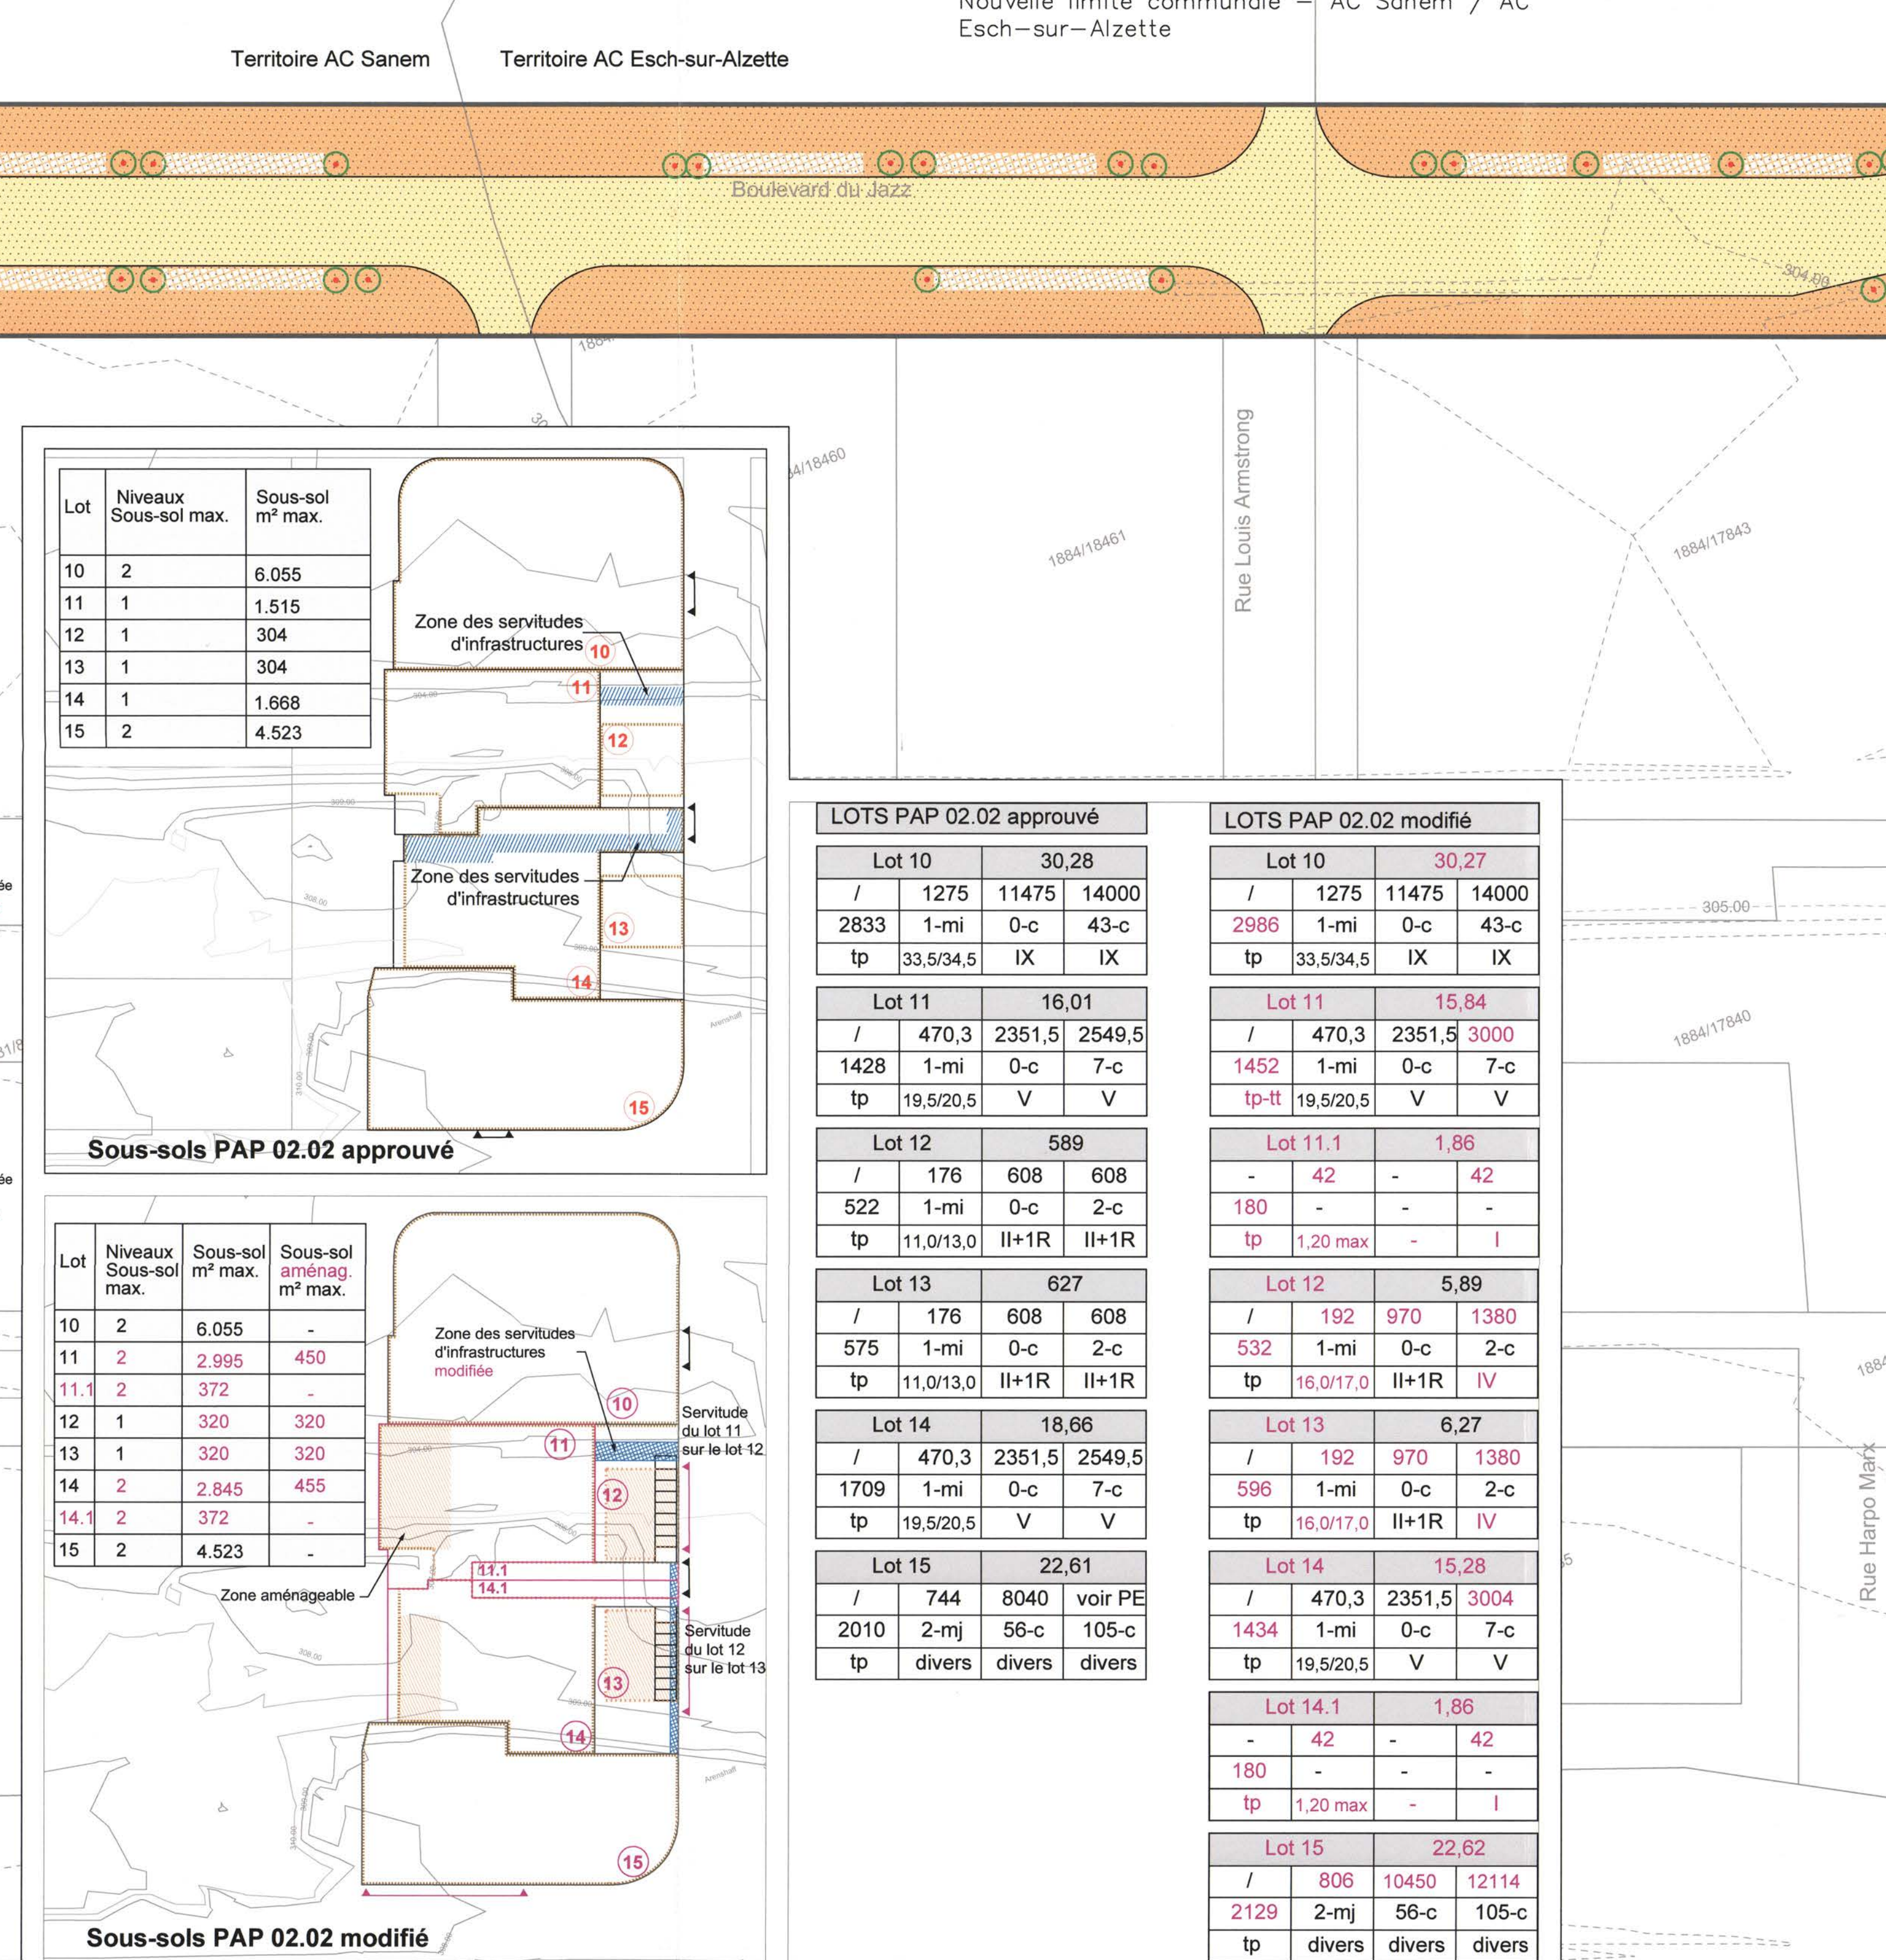


Sous-sols PAP 02.02 approuvé

2/1500 QSM_150602.DWG

Sous-sols PAP 02.02 modifié

2/1500 QSM_150602.DWG

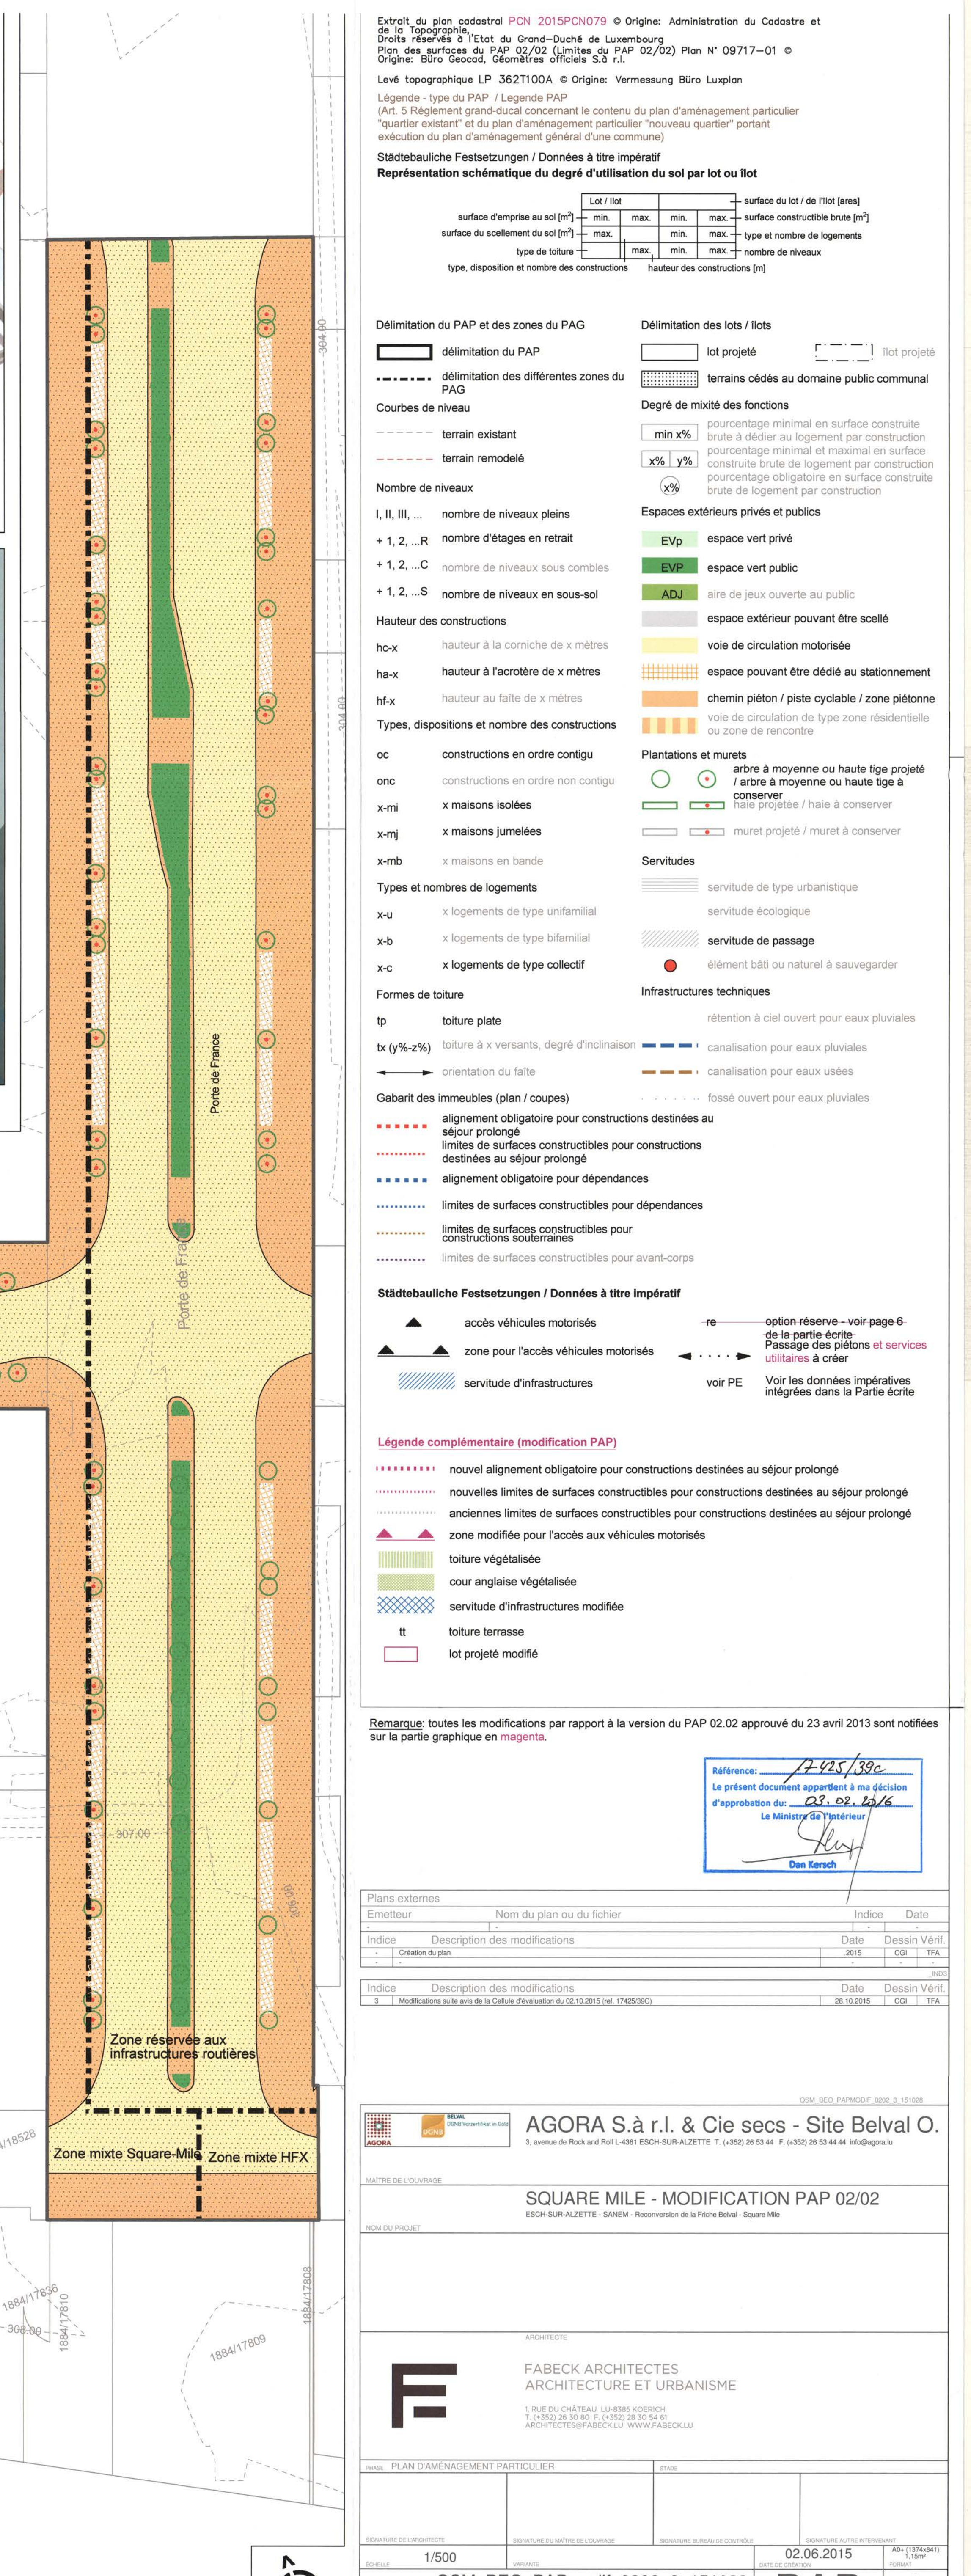


PARTIE GRAPHIQUE

3/1500 QSM_150602.DWG

Sous-sols PAP 02.02 modifié

2/1500 QSM_150602.DWG

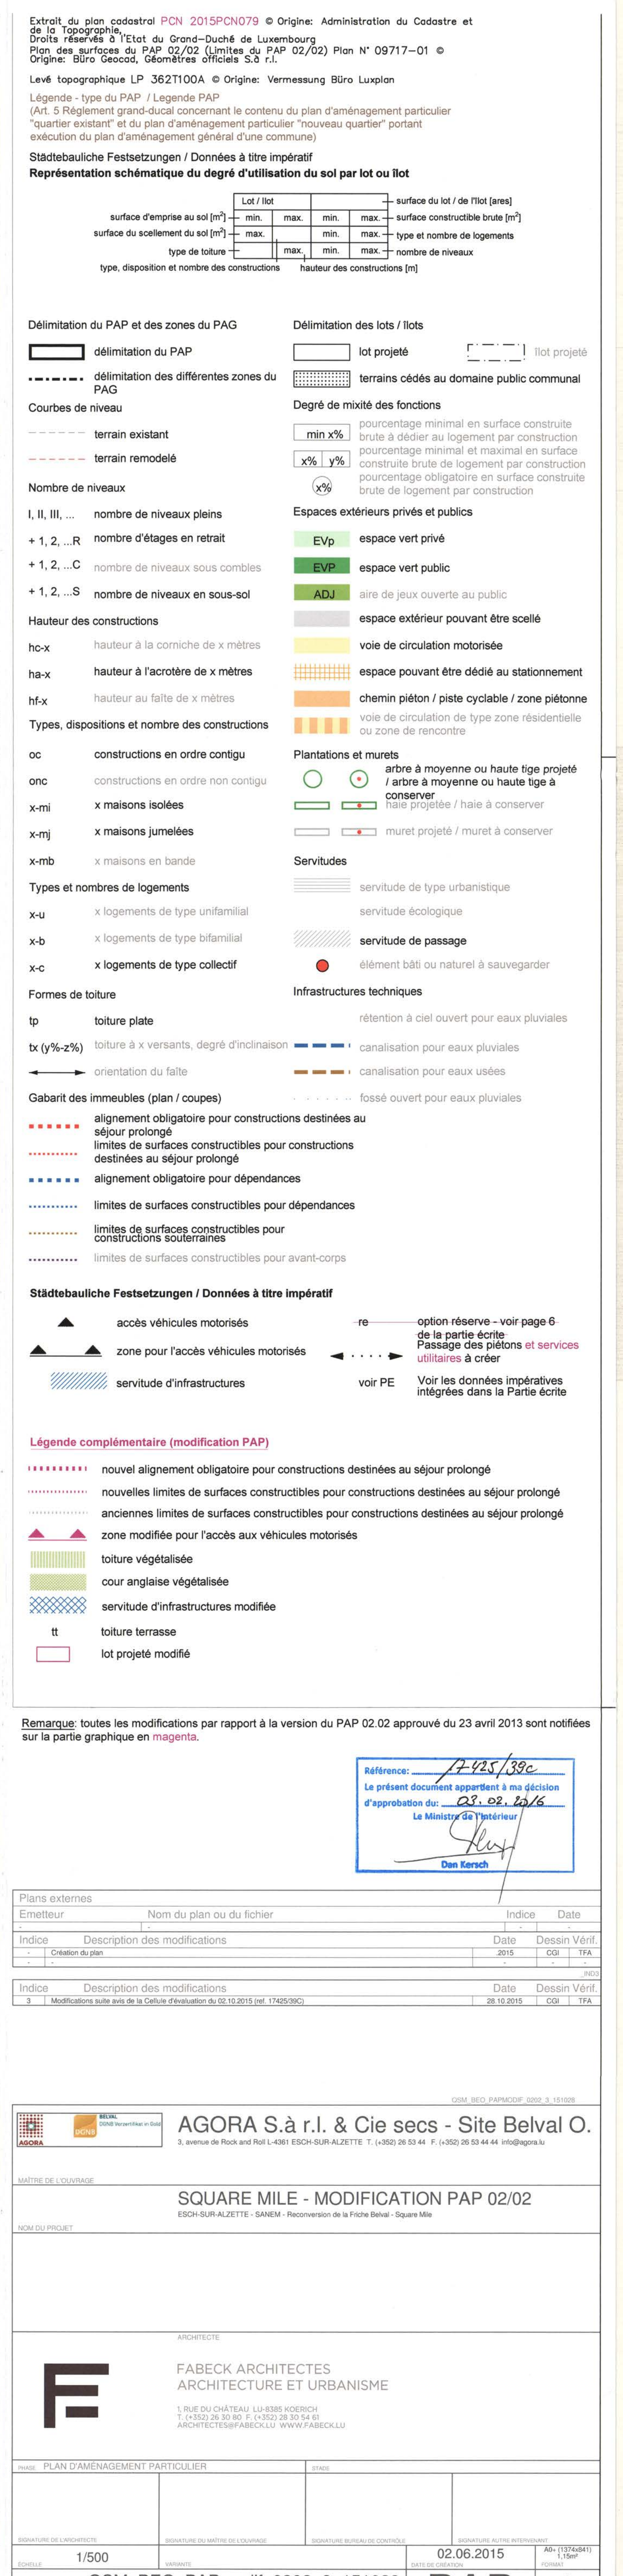

PARTIE GRAPHIQUE

3/1500 QSM_150602.DWG

Sous-sols PAP 02.02 modifié

2/1500 QSM_150602.DWG