




A - A'

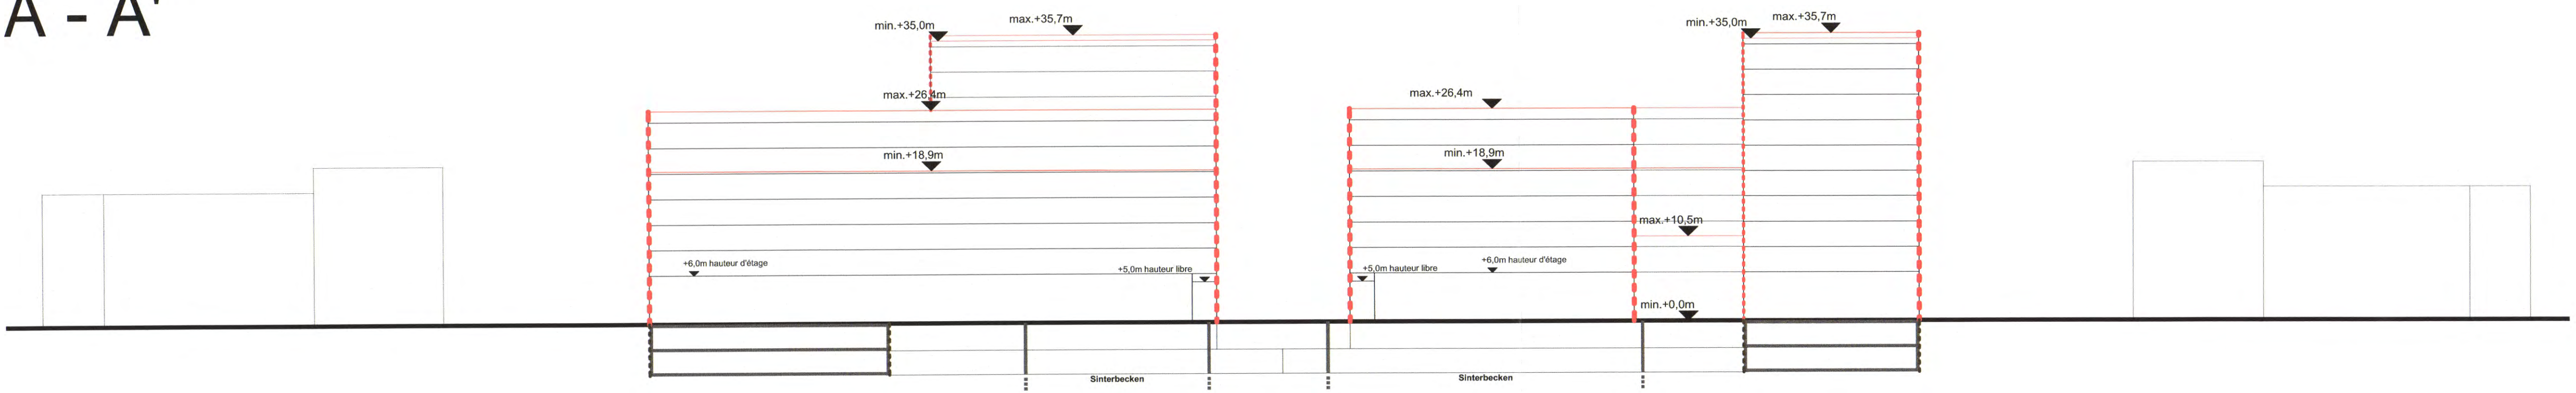


B - B'

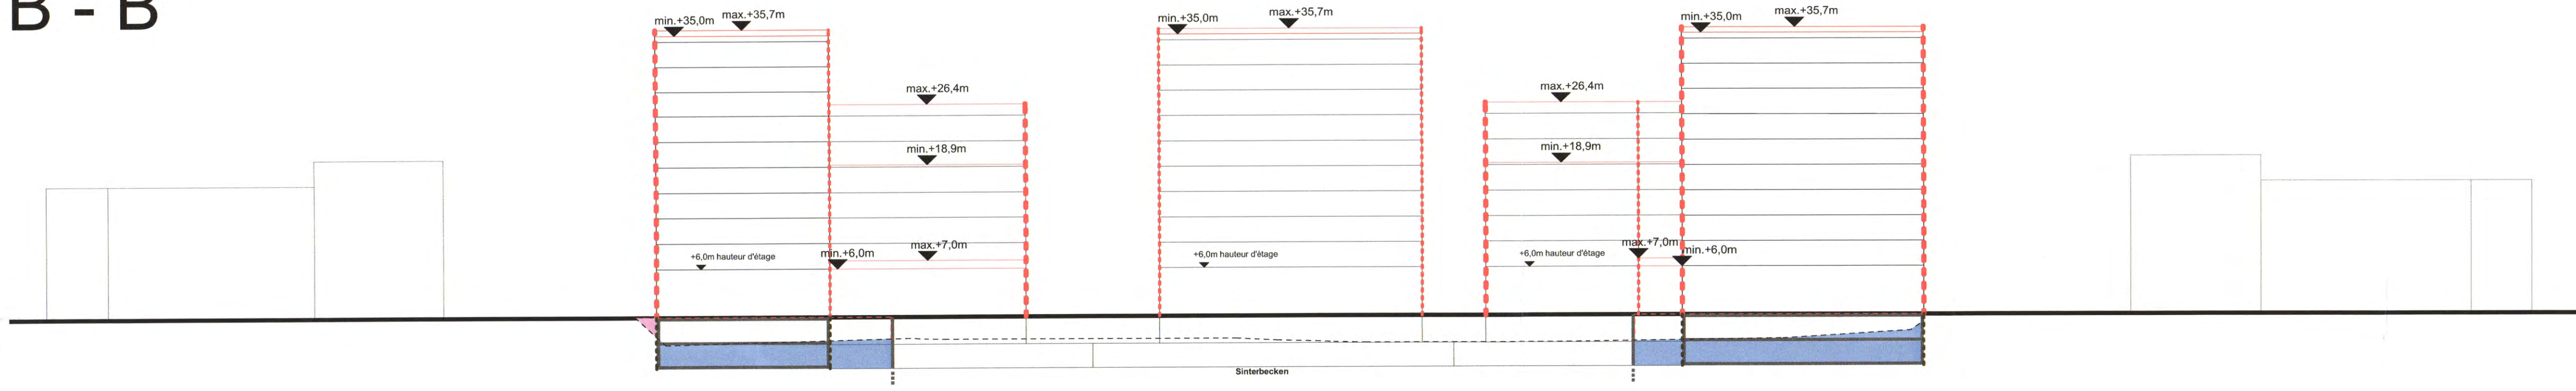

C - C'

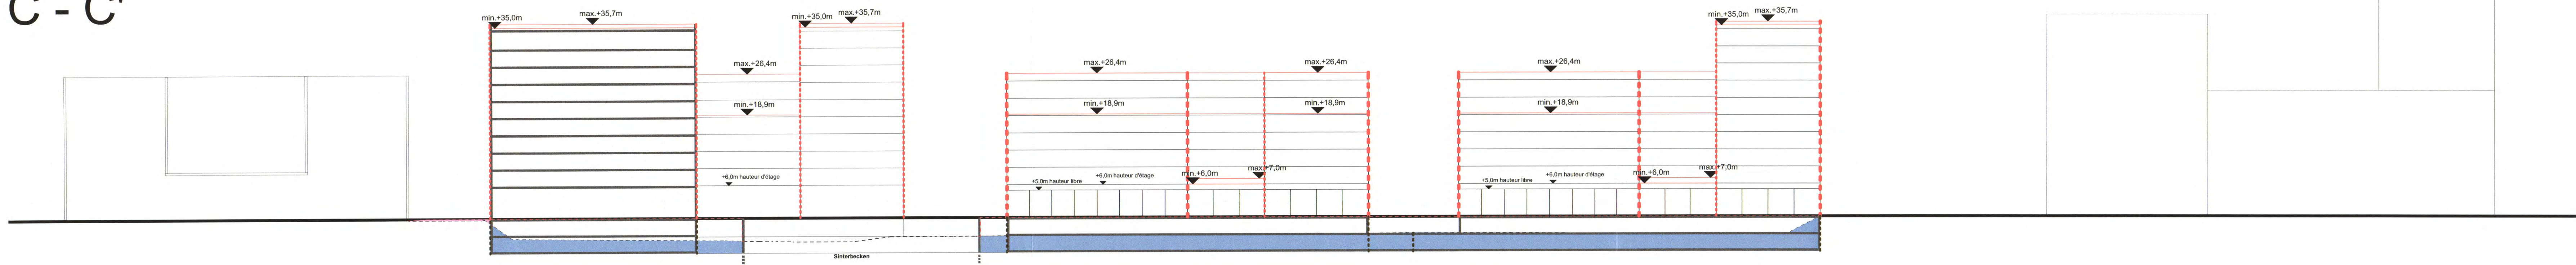

D - D'

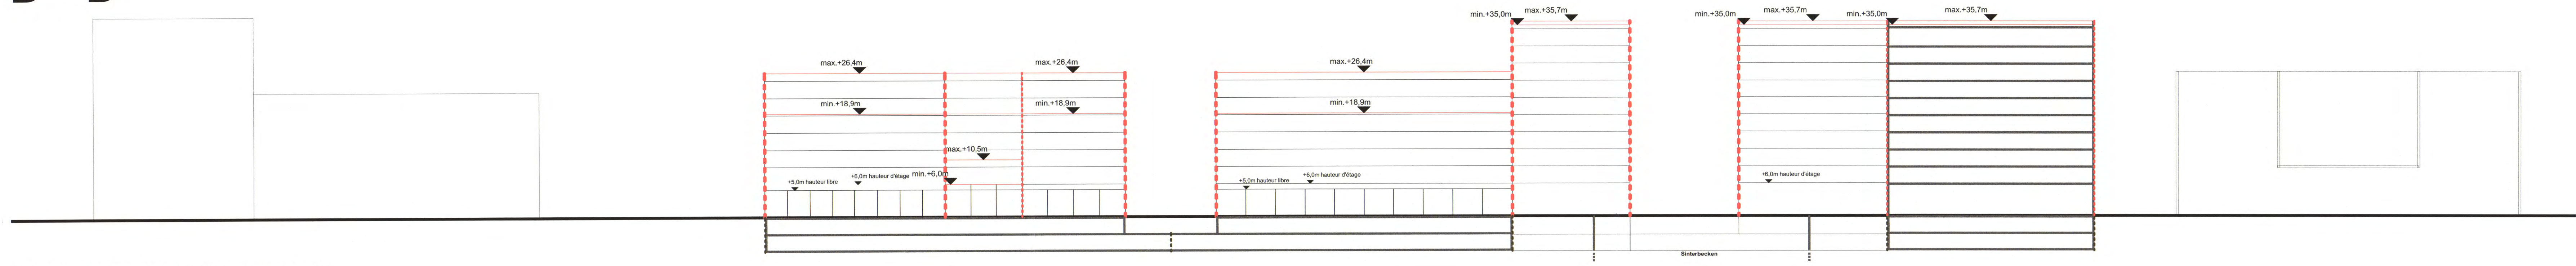


Légende - type du plan d'aménagement particulier selon le règlement grand-ducal du 28 juillet 2011 concernant le contenu du plan d'aménagement particulier "quartier existant" et du plan d'aménagement particulier "nouveau quartier" portant exécution du plan d'aménagement général d'une commune

Courbes de niveau: - - - - - terrain existant - - - - - terrain remodelé remblai déblai

Gabarits des immeubles (plan / coupes): - - - - - alignement obligatoire pour constructions destinées au séjour prolongé - - - - - limites de surfaces constructibles pour constructions destinées au séjour prolongé - - - - - hauteur minimale et hauteur maximale pour constructions destinées au séjour prolongé

Légende axonométrie - - - - - gabarit constructions destinées au séjour prolongé

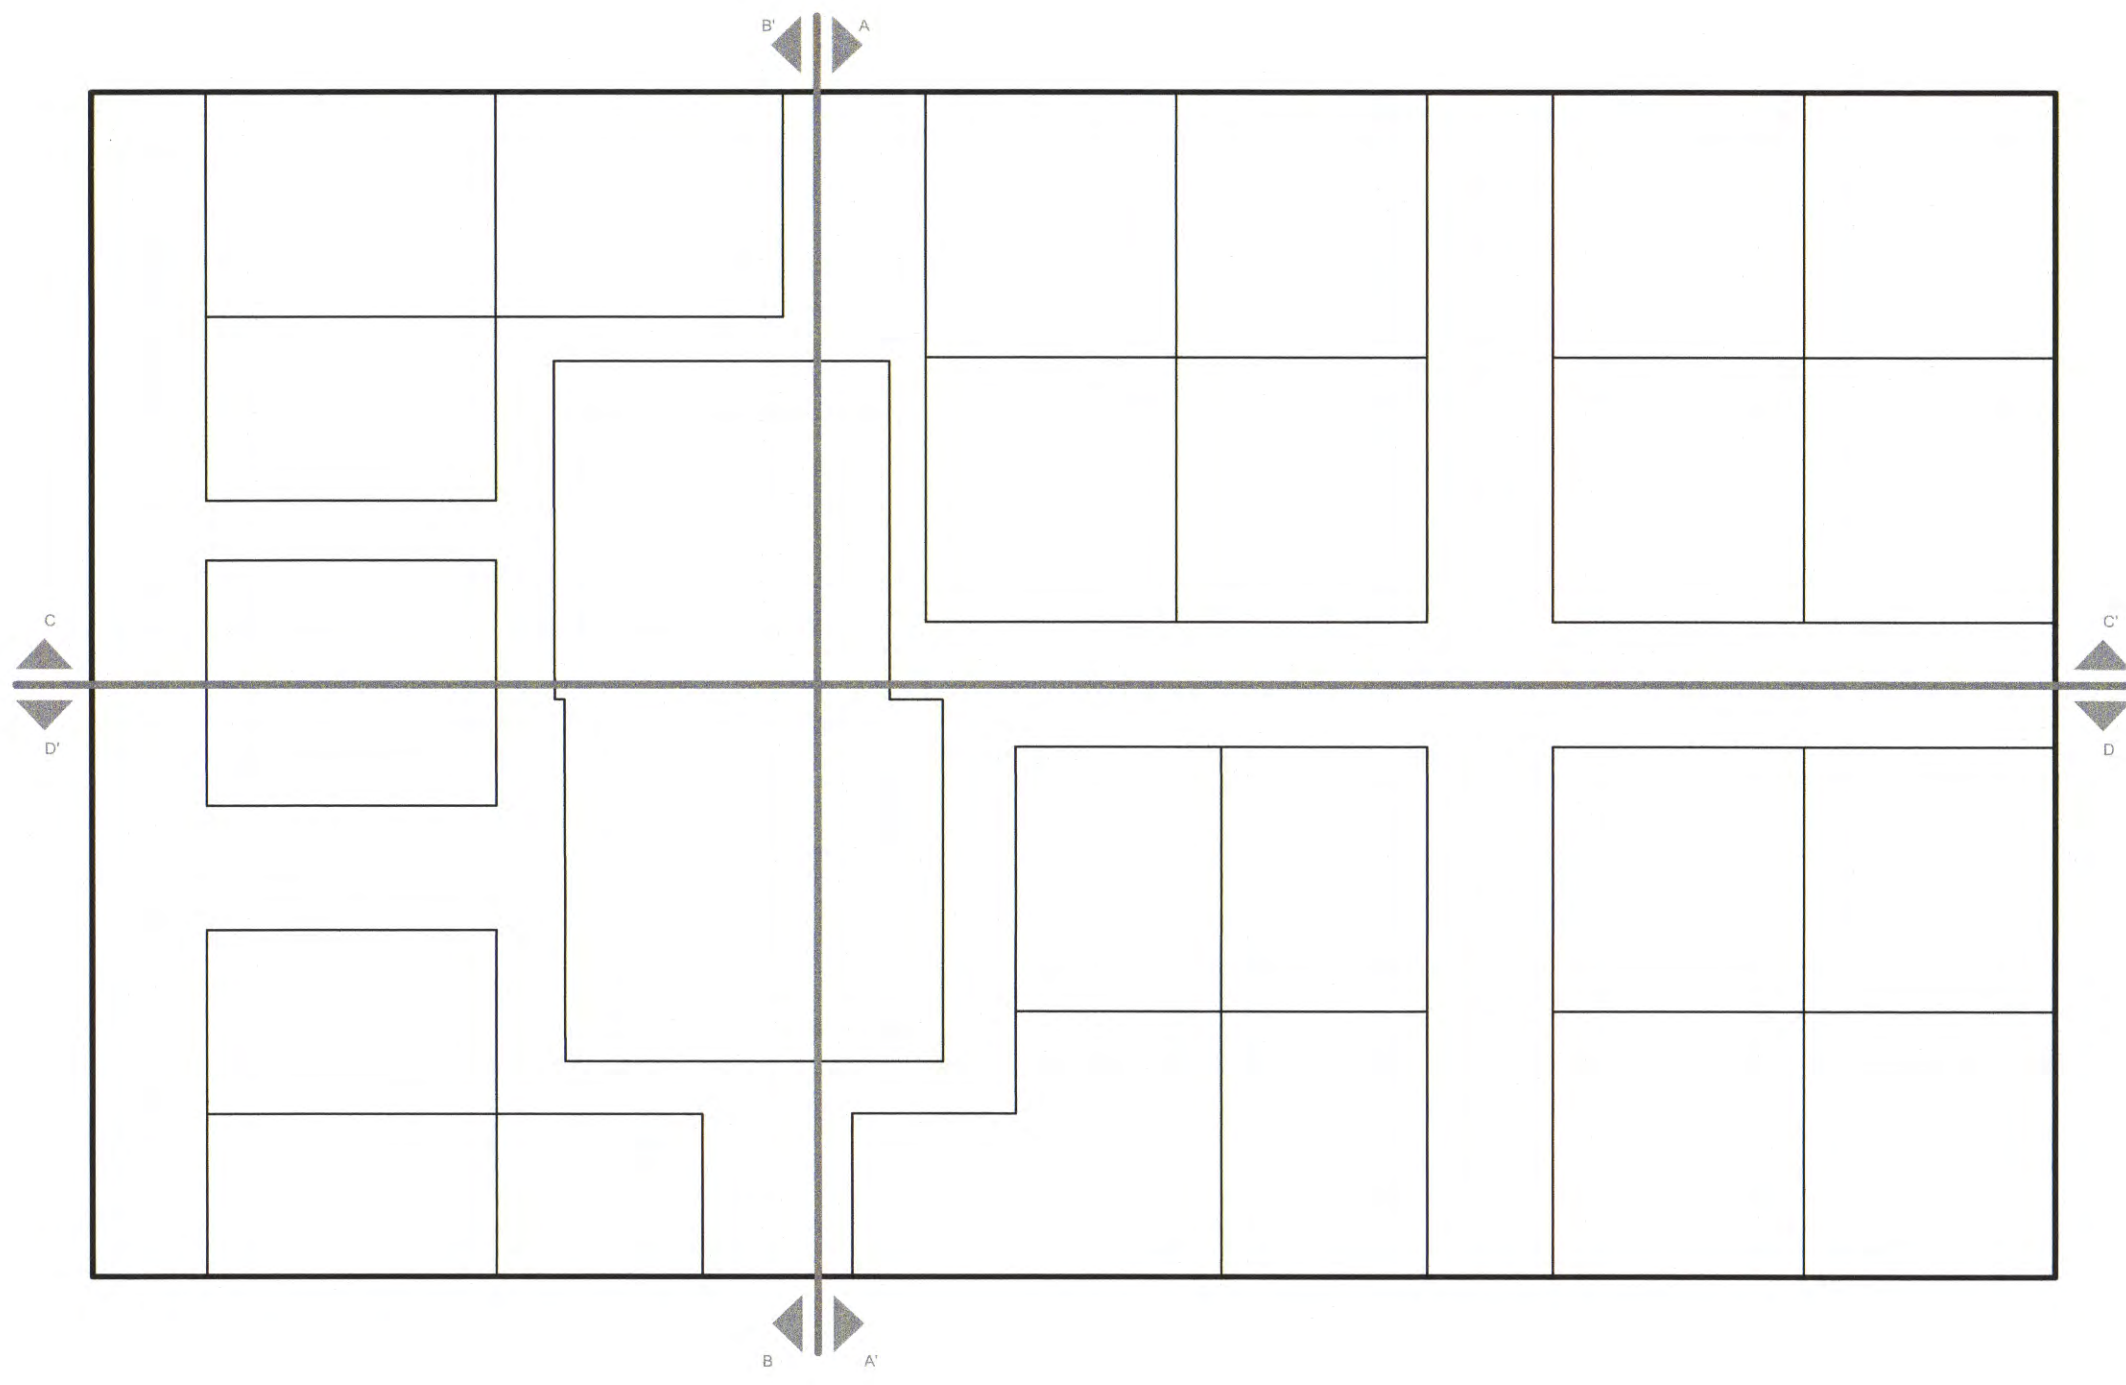

FOND DE PLAN
Plan de délimitation du périmètre GEOCAD - 09717-15
Levé topographique et alentours GEOCAD - 09717-15
H&M - AGORA, Léve général, SOM, 140219
SGI - SOMMA, 151016
SGI - SOMMA, 150914

Inventaire des biotopes




SOURCE DES INFORMATIONS SUPPLEMENTAIRES INTEGRES

Voies et mobilité -
Assainissement -
Concept paysager -

REMARQUES

Ce plan n'est valable qu'ensemble avec la partie écrite correspondante.
Ce plan ne peut être copié partiellement et n'est valable que dans son intégralité.
Les divergences entre les différents fonds de plan sont d'ordre cartographique.
La représentation des constructions environnantes est approximative. Elle n'est pas basée sur un mesurage exact.
Les éléments de la légende en gris sont sans objet dans le présent PAP

MODIFICATIONS				
E				
D				
C				
B				
A				
INDEX	DATE	NOM	OBJET	

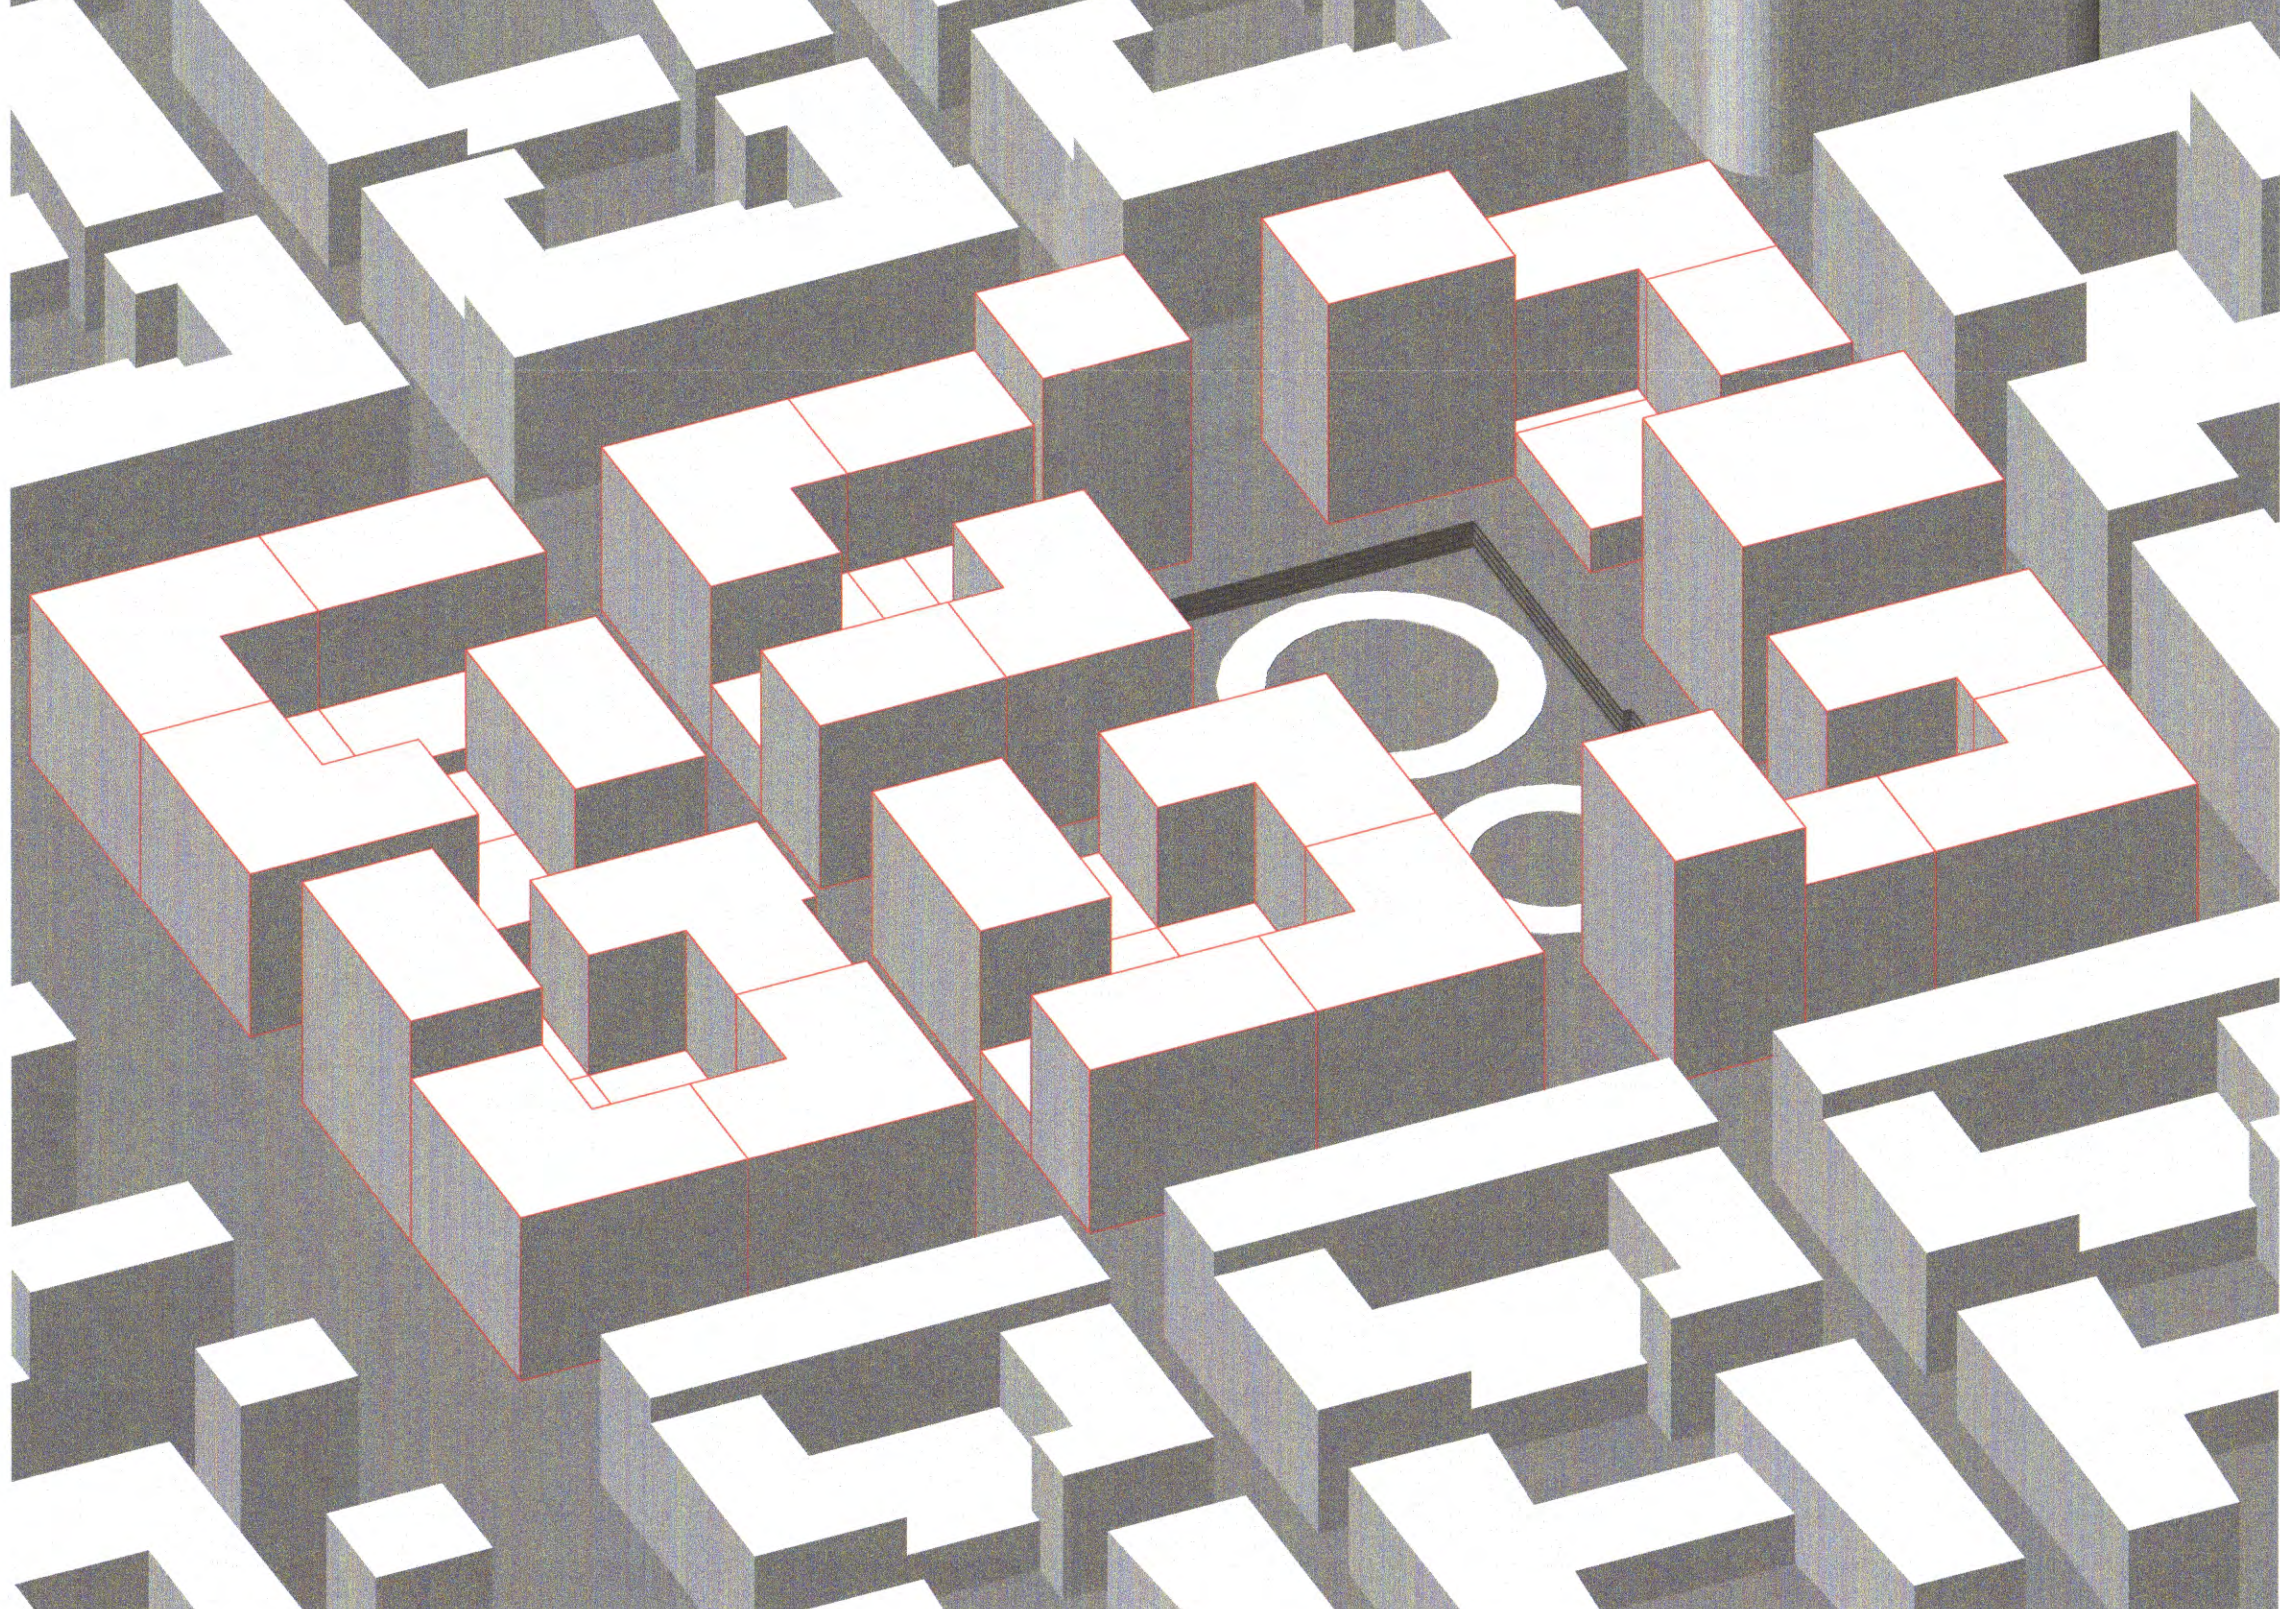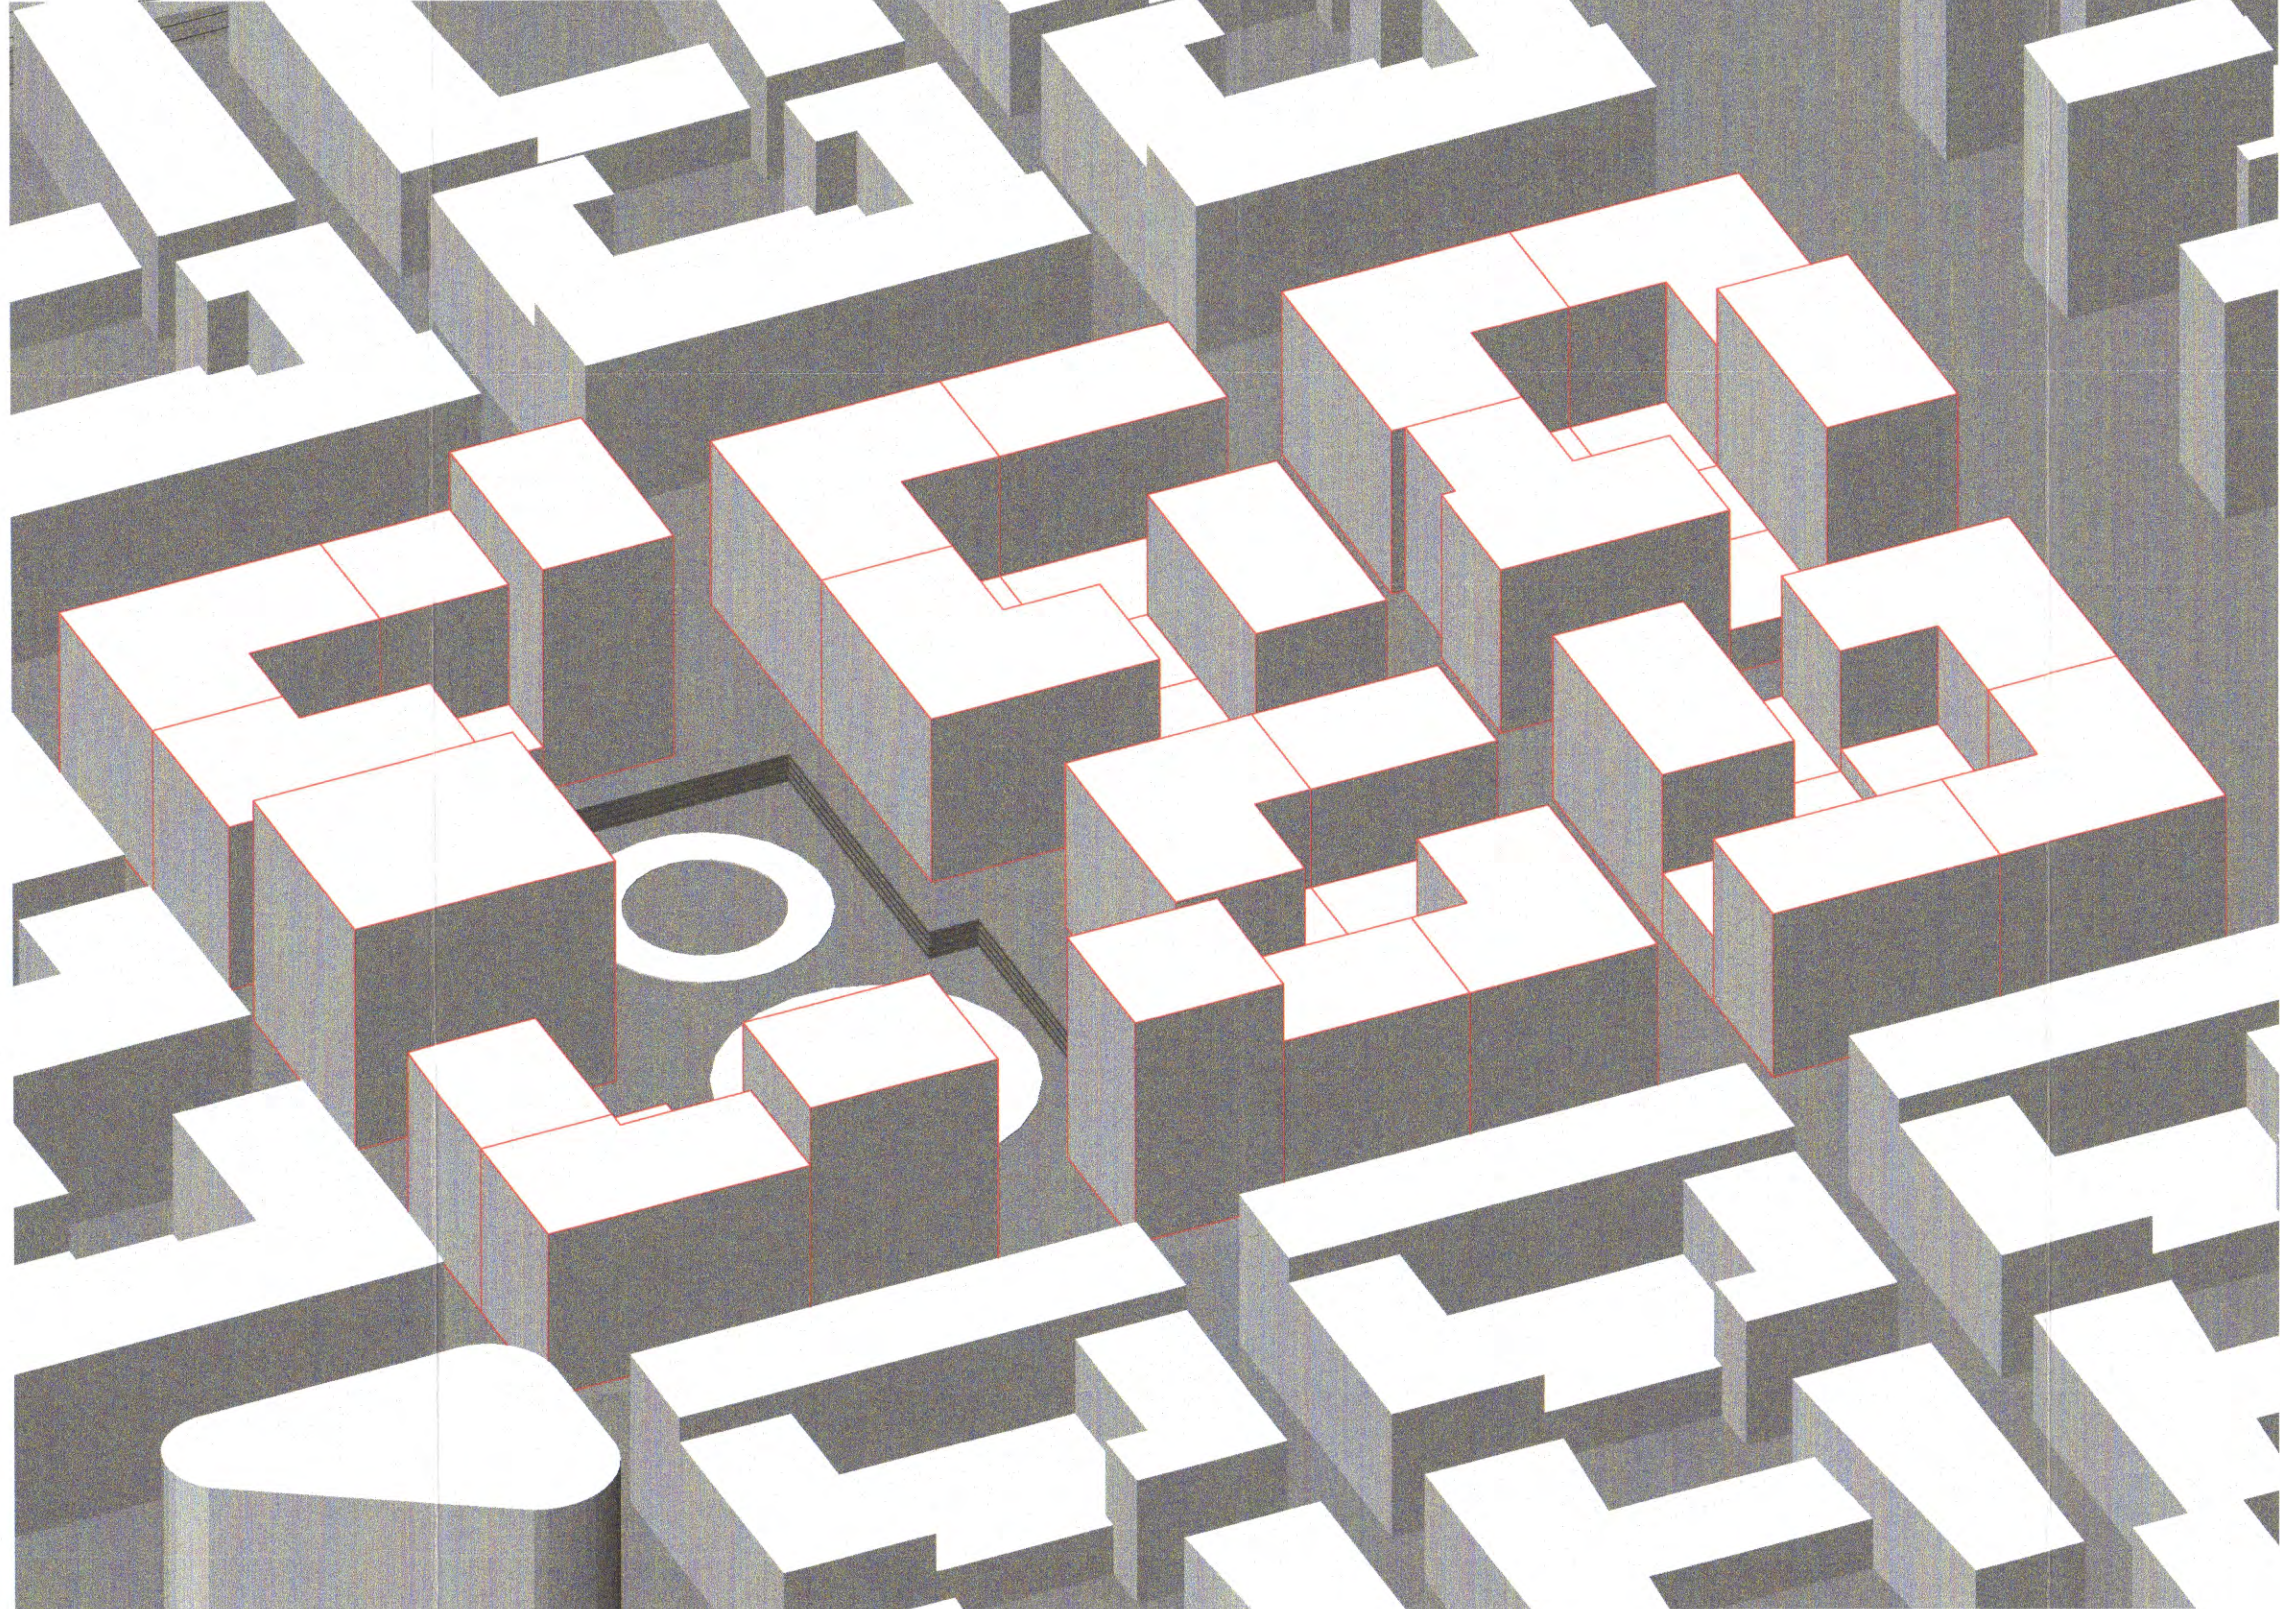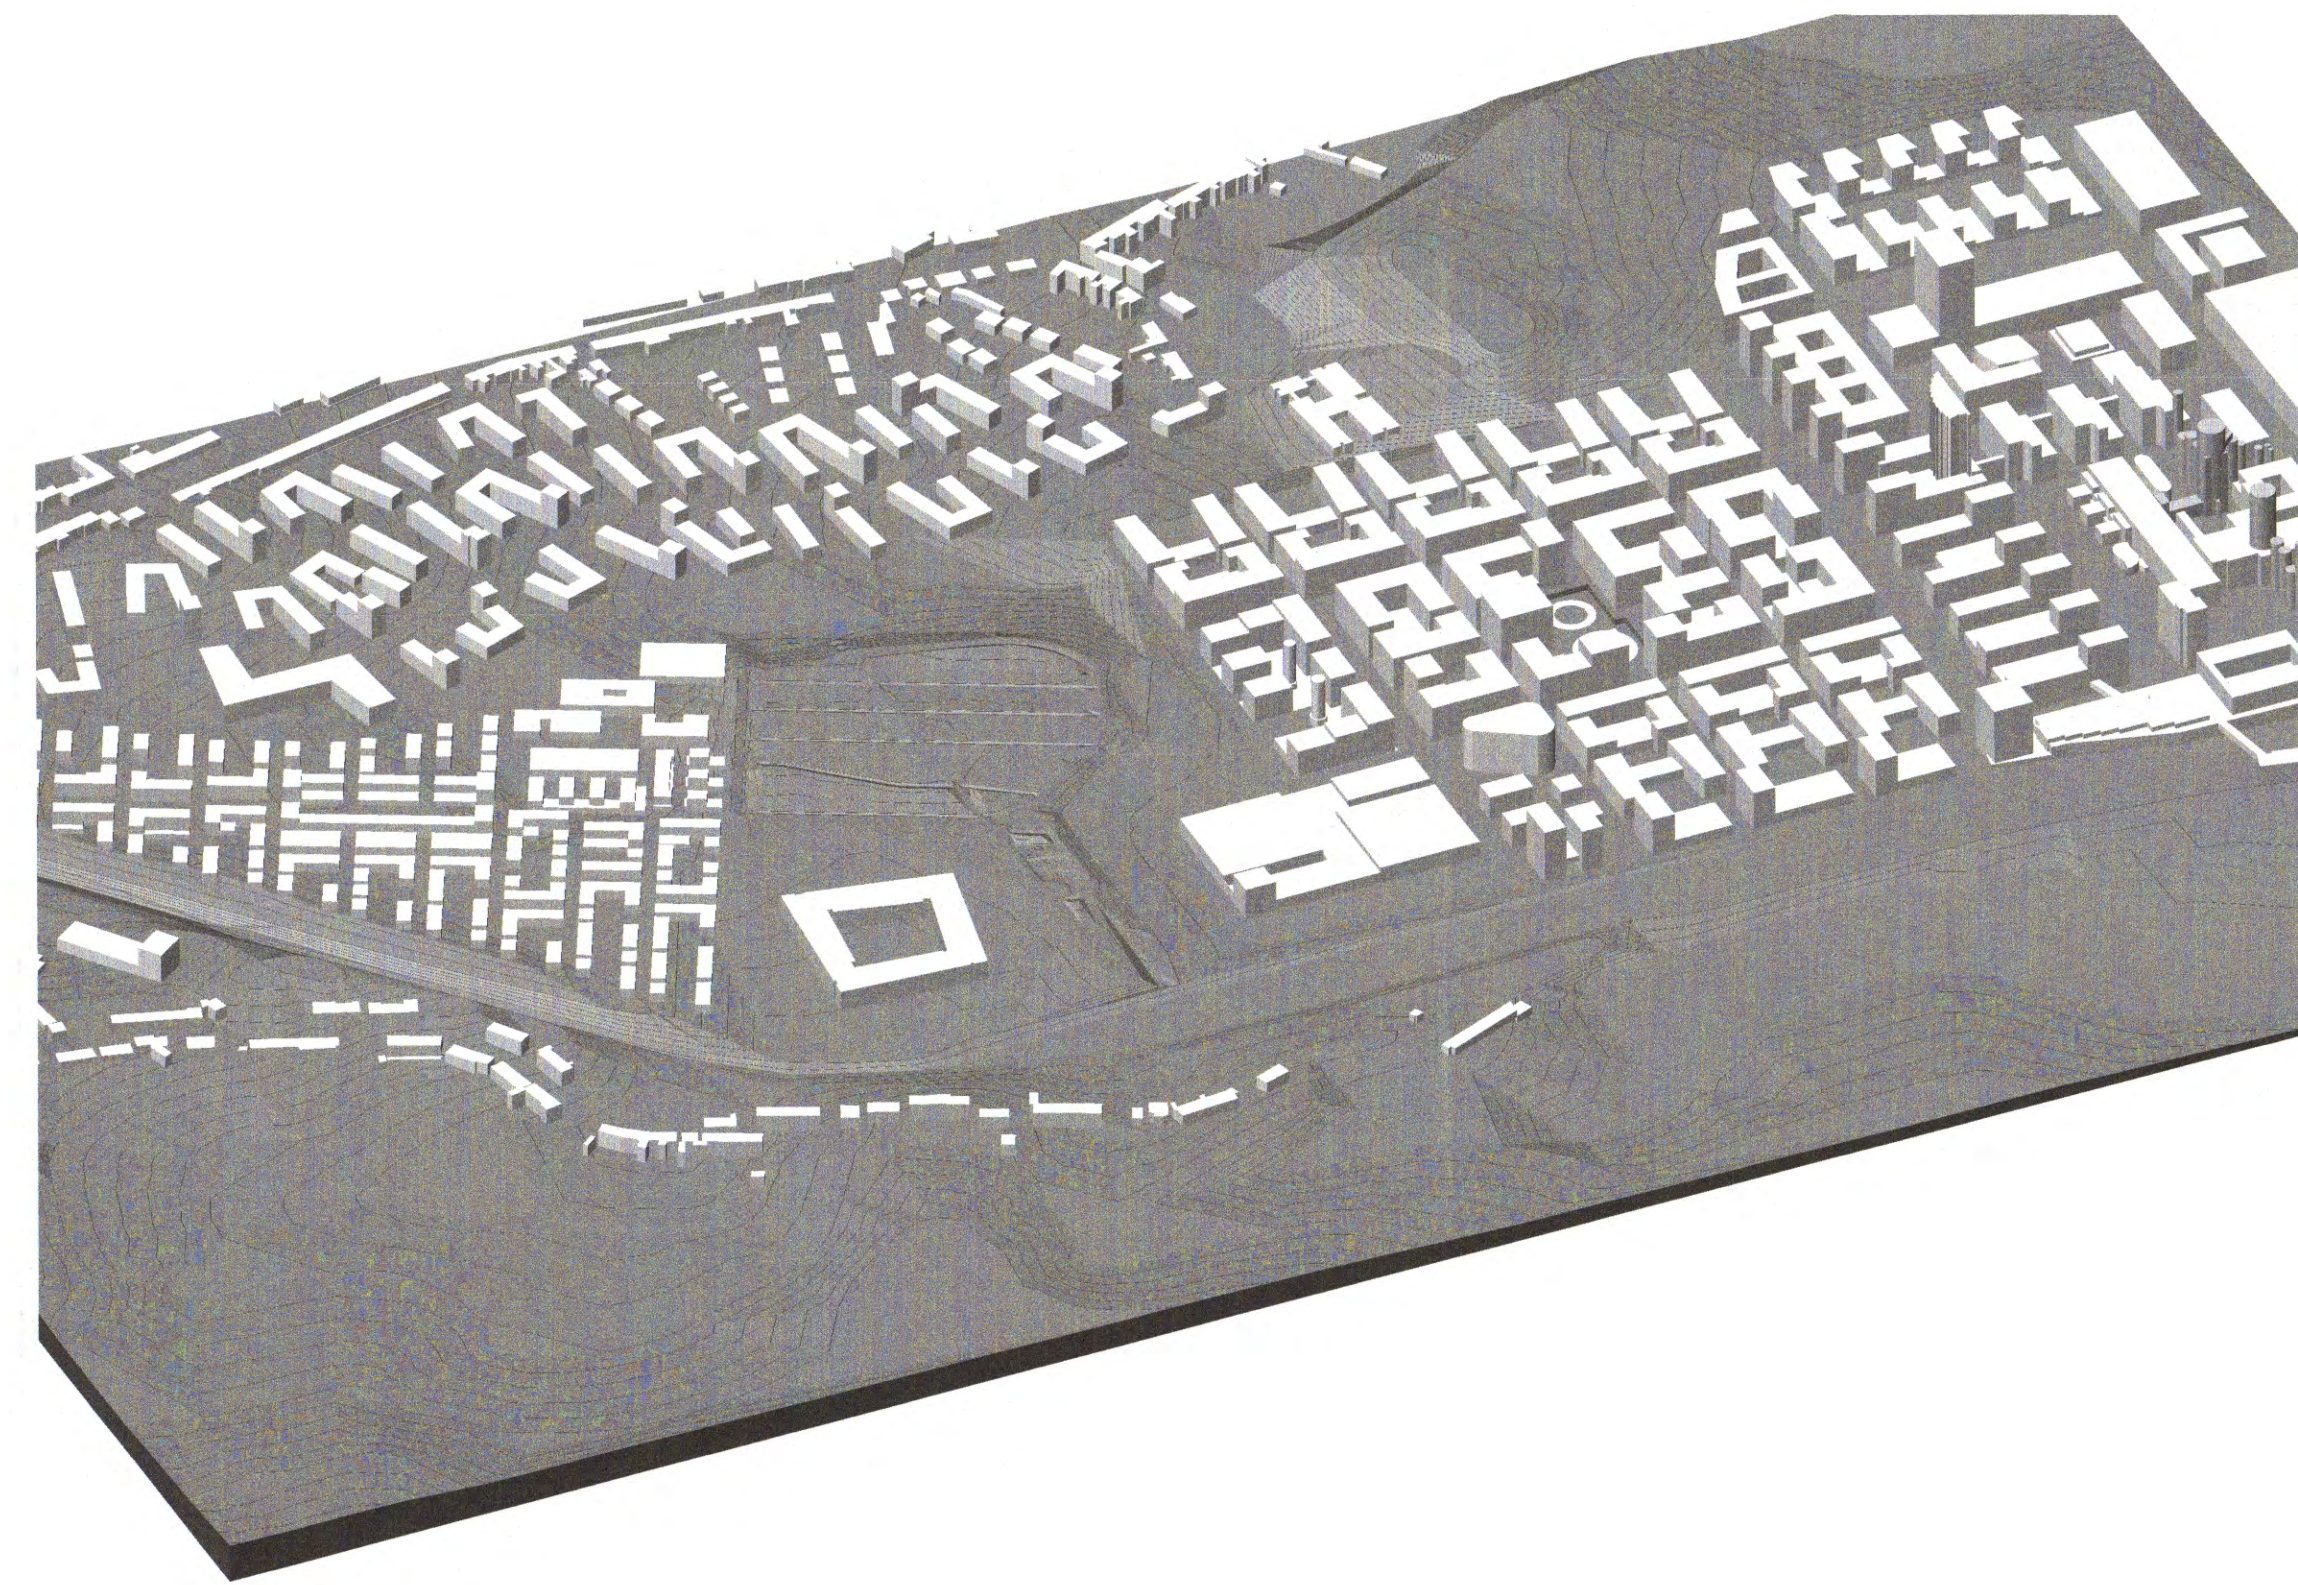

PROJET PAP 02.03 A CENTRAL SQUARE		Référence: 14461/39C Le présent document appartient à ma décision d'approbation du: 23.05.2017 Le Ministre de l'Énergie Jean-Marie G. B. G.	
INITIATEUR DE PROJET AGORA s.à r.l. & Cie 3, Avenue du Rock'n' Roll L-436 Esch-sur-Alzette Luxembourg Tel: +352 26 53 44 Fax: +352 26 53 44 44 E-Mail: info@agora.lu		Thomas Rau D'Urbanisme et d'Infrastructure 23.05.2017 DATE SIGNATURE	
MAÎTRE D'OEUVRE DEWEY MULLER ARCHITECTES URBANISTES 15b, BD. GRANDE-DUCHESSE CHARLOTTE L-1331 LUXEMBOURG TELEPHONE +352 263 888-1 FLANDRICH STRASSE 4 TELEPHONE +49 (0) 221 925 888-0		L-1331 LUXEMBOURG TELECOPIER +352 26 385 850 D-50674 KÖLN TELECOPIER +49 (0) 221 925 888-0	
PHASE DE PLANIFICATION PROJET VOTE PAR LE CONSEIL COMMUNAL DE SANEM le 10.03.17 POUR APPROBATION MINISTERIELLE		Echelle coupes / axonométrie 1 : 500 / SANS ECHELLE	
OBJET PAP PARTIE GRAPHIQUE - 2/2			
DESSINE PAR CONTRÔLE PAR RESPONSABLE		NOM MK DATE 15.06.2016 N° PROJET 1526 N° PLAN E-1-02 FORMAT DIN A4	