


LOT	Surface Brute (ar)	Surface Nette (ar)	Surface Privée (ar)	Surface Publique (ar)	Surface Cédée (ar)	COS	CMU	CUS	CSS
LOT1	3.12								
LOT2	2.04								
LOT3	2.04								
LOT4	2.04								
LOT5	2.04								
LOT6	2.04								
LOT7	2.68								
LOT8	6.62								
LOT9	28.72								
LOT10	24.91								
LOT11	24.58								
LOT12	26.01								
LOT13	2.46								
LOT14	1.88								
LOT15	1.98								
LOT16	2.08								
LOT17	2.18								
LOT18	2.28								
LOT19	2.38								
LOT20	3.78								
LOT21	9.73								

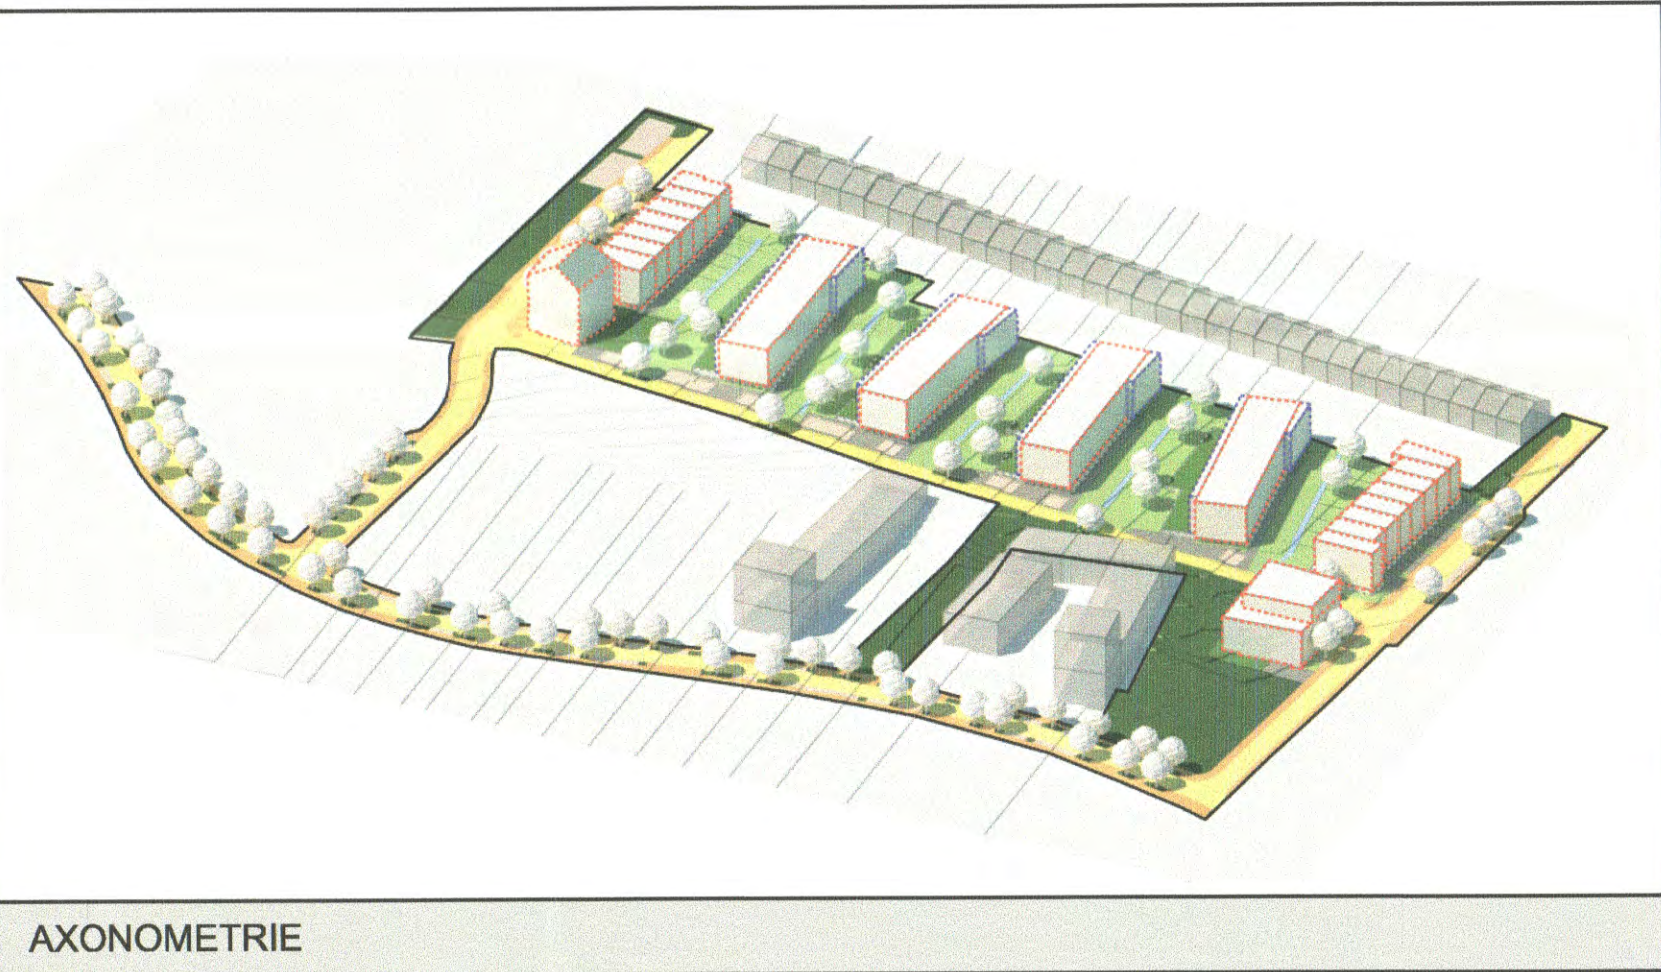

SURFACE BRUTE : 322.96 ar  
 SURFACE NETTE : 155.60 ar  
 SURFACE PRIVEES ET PUBLIQUES NECESSAIRE A LA VIABILISATION : 167.36 ar  
 SURFACE A CEDER AU DOMAINE PUBLIC COMMUNAL : 59.21 ar soit 18.3%  
 COS : 0.30 CMU : 0.99 CUS : 0.48 CSS : 0.51

Représentation schématique du degré d'utilisation du sol par lot ou l'lot

LOT 00

surface d'empreinte au sol [m²]

surface du lot / de l'lot [m²]

surface constructible brute [m²]

type et nombre de logements

type de toiture

type, disposition et nombre des constructions

hauteur des constructions

Types, dispositions et nombre des constructions

Types et nombre de logements

Forme des toitures

Gabarits des immeubles (plan / coupes)

Délimitation des lots / parcelles

Degré de mixité des fonctions

Espaces extérieurs privés et publics

Plantations et murets

Servitudes

Infrastructures techniques

LEGENDE OFFICIELLE

Représentations

Cotations

Espaces extérieurs privés et publics

Circulation automobile

LEGENDE COMPLEMENTAIRE

PROJET:

Projet d'aménagement particulier  
 'Bei Wëlleschtrausch' à Belval Nord

FICHER:

ECHELLE:

1 / 500

DESSINE:

AL

CONTROLE:

PA

DATE:

30 JANVIER 2017

MAITRE DE L'OUVRAGE:

XENILUX S.A.

Zone I Rohlach

L- 5280 Sandweiler

TRACOL IMMOBILIER S.A.

Zone I Rohlach

L- 5280 Sandweiler

DELEGUE:

tracol immobilier s.a.

PROJET:

Projet d'aménagement particulier  
 'Bei Wëlleschtrausch' à Belval Nord

FICHER:

ECHELLE:

1 / 500

DESSINE:

AL

CONTROLE:

PA

DATE:

30 JANVIER 2017