




Projet d'Aménagement Particulier 1/250

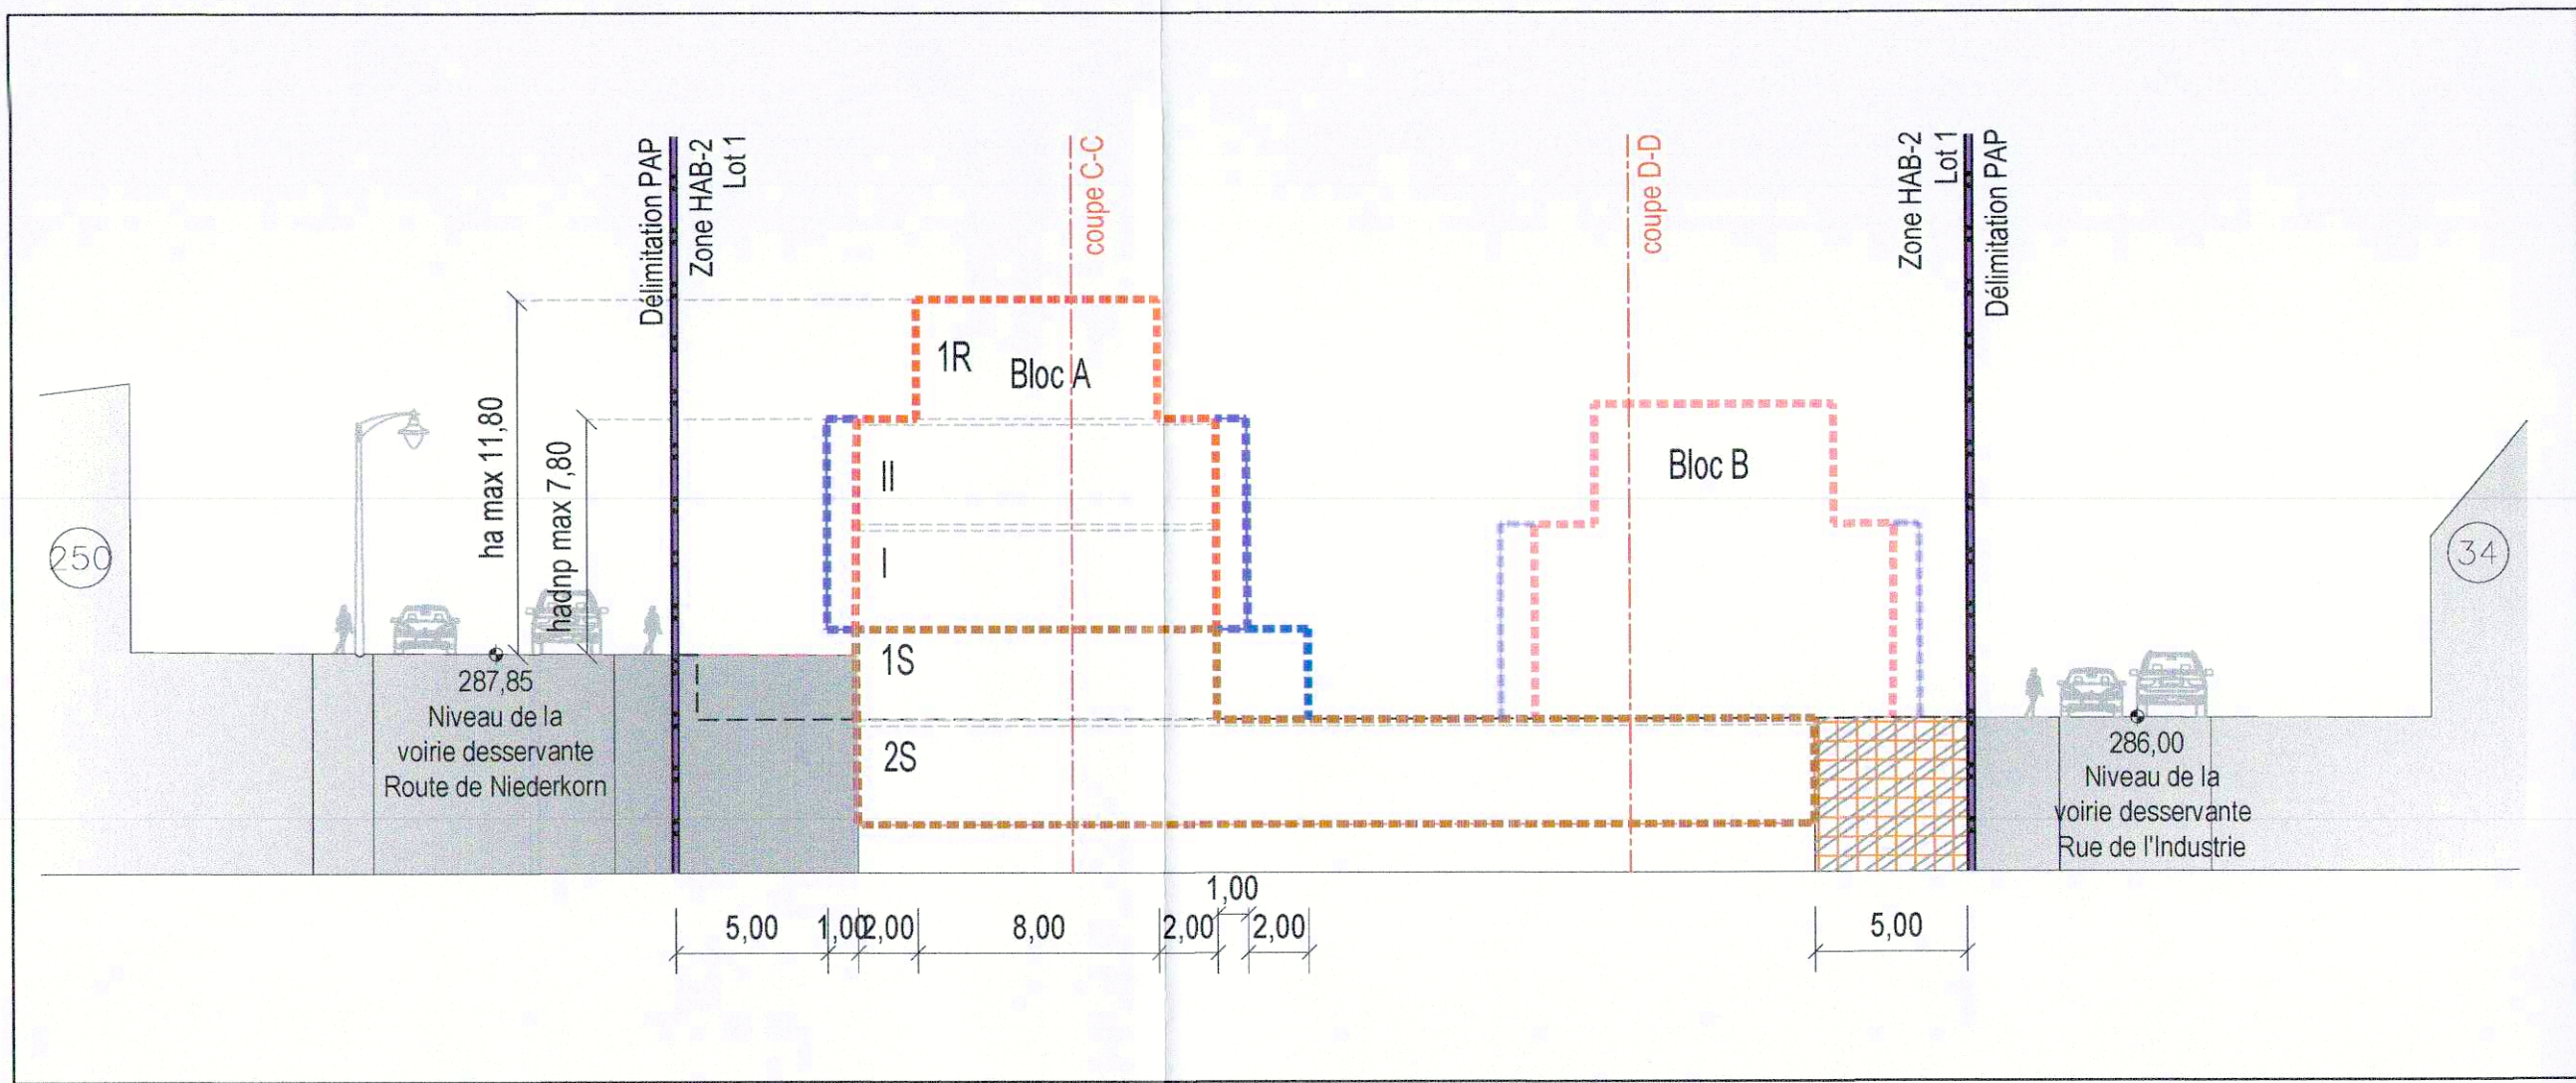


Coupe AA éch. 1/250

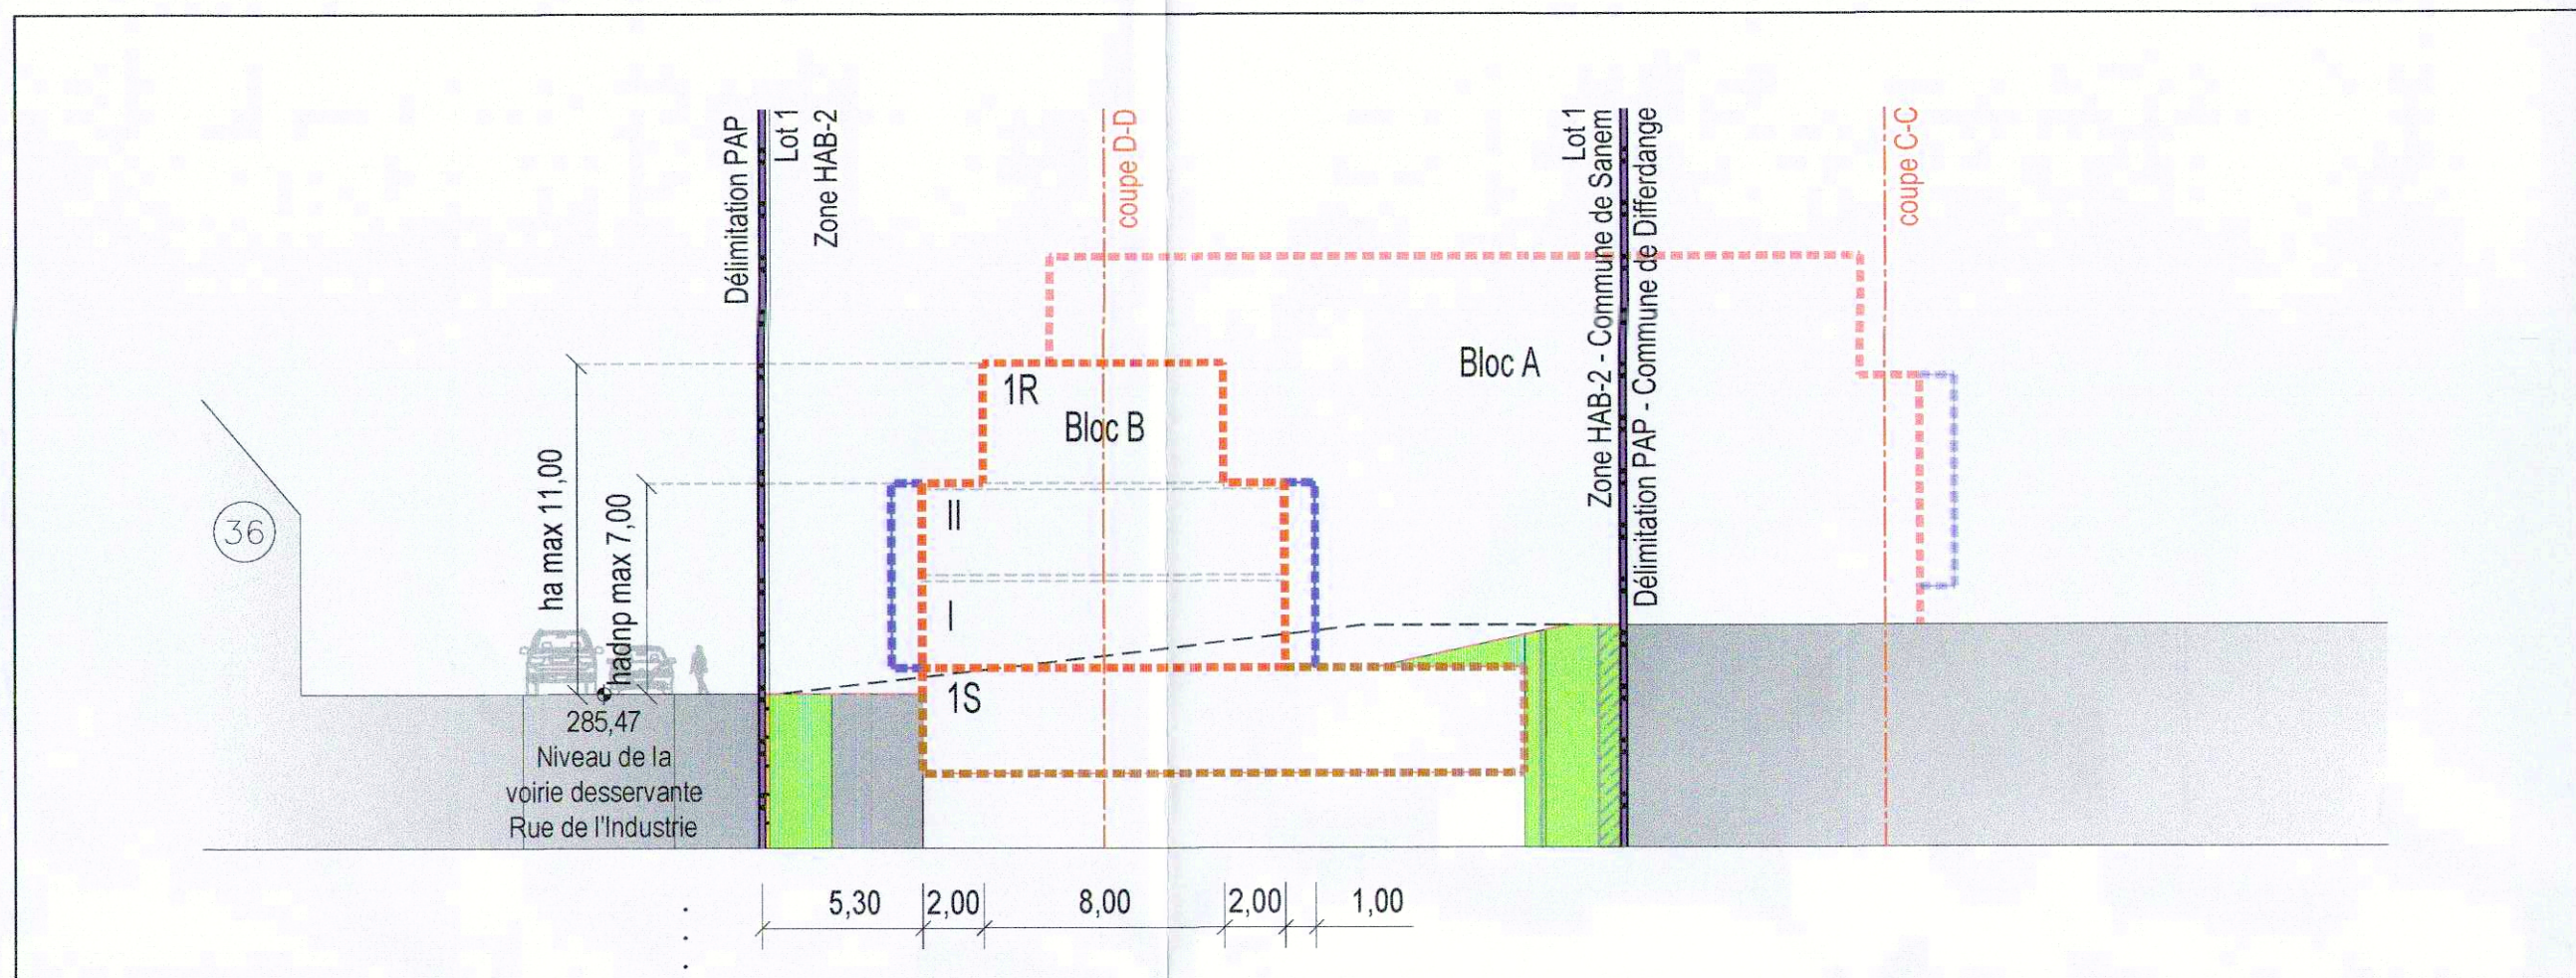


Coupe BB éch. 1/250

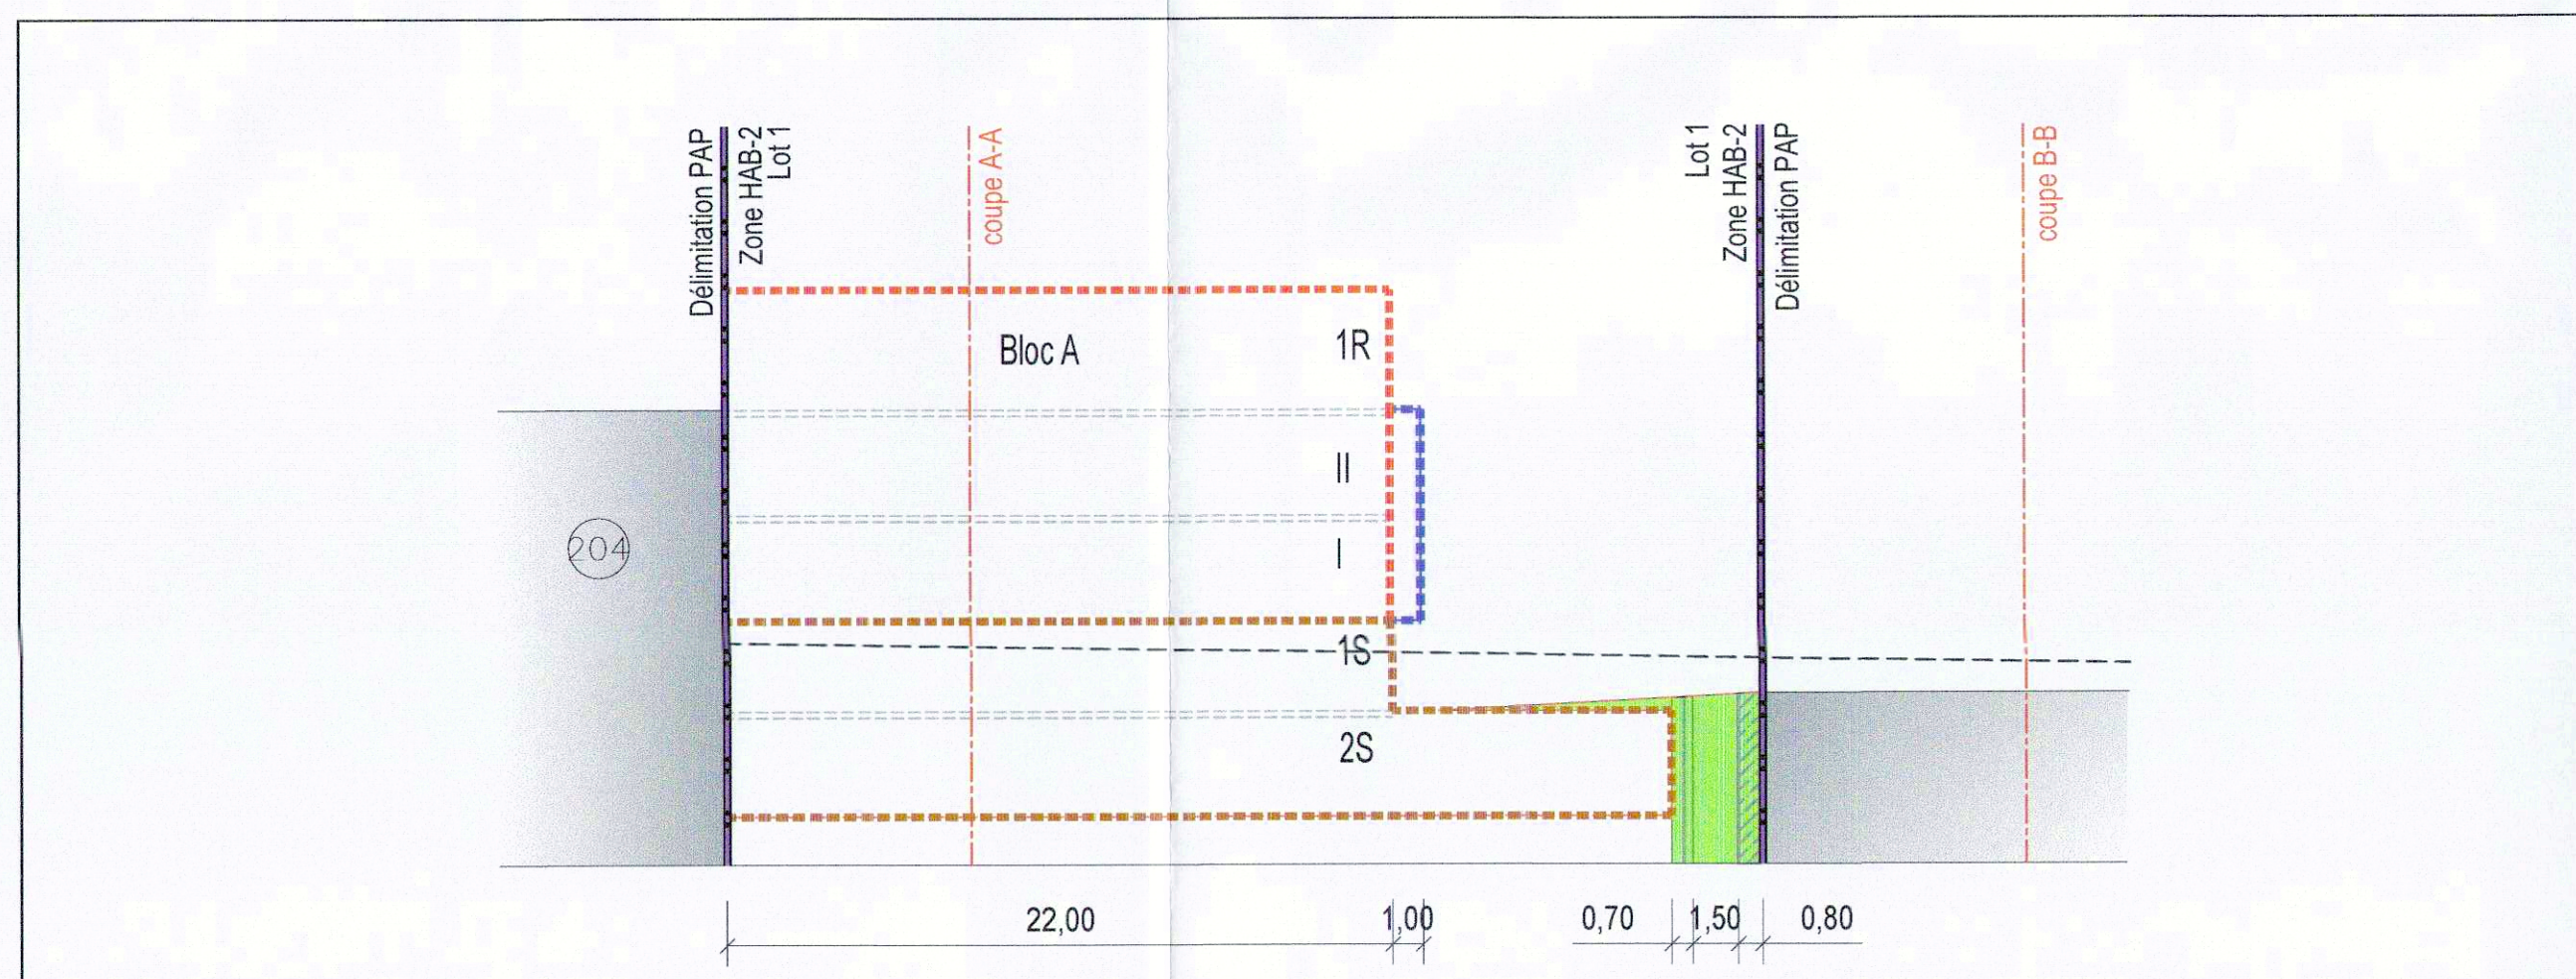

Coupe CC éch. 1/250

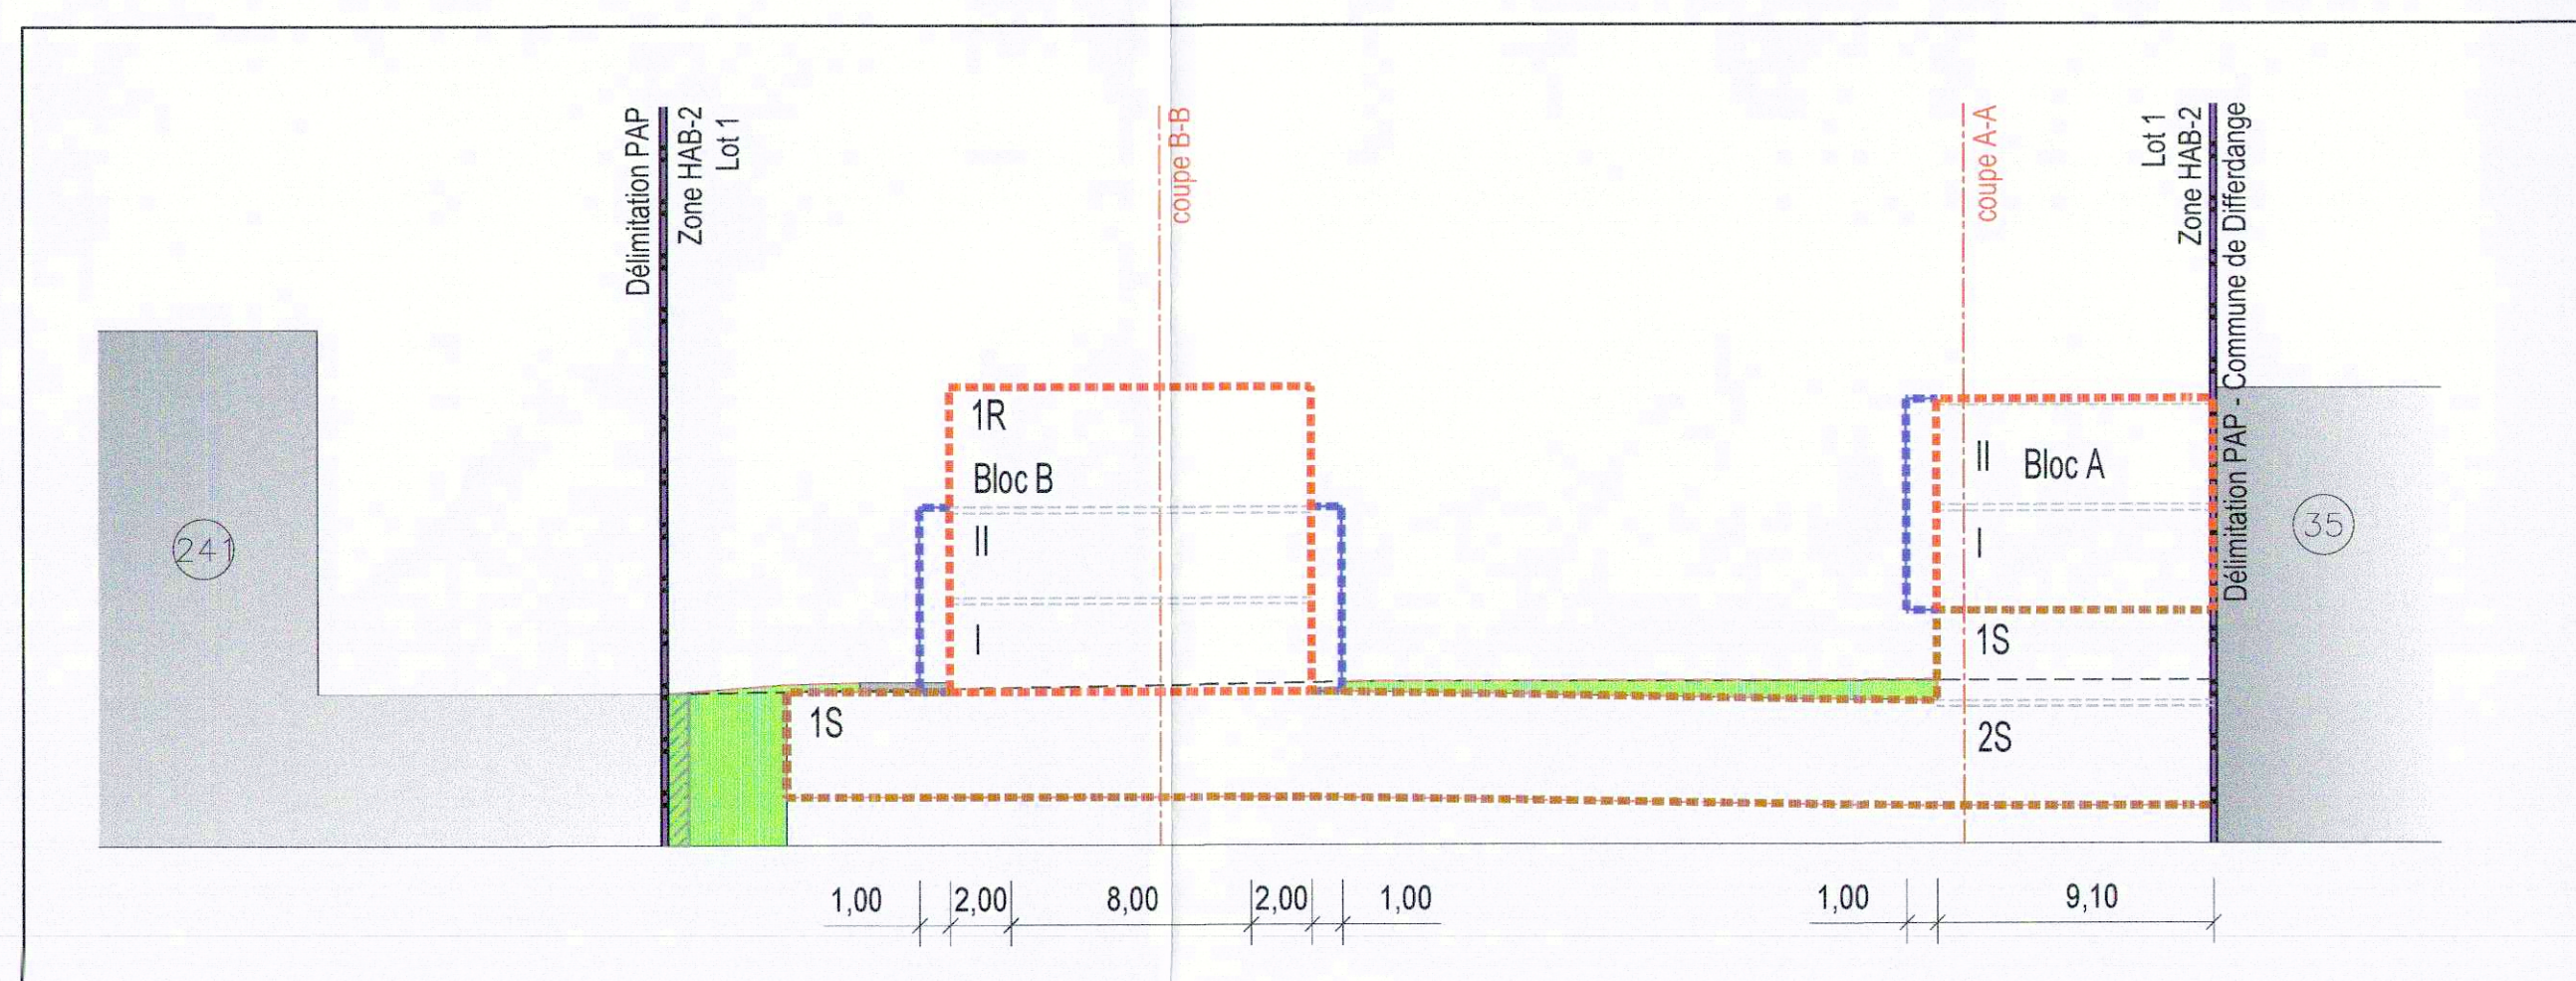

Coupe DD éch. 1/250

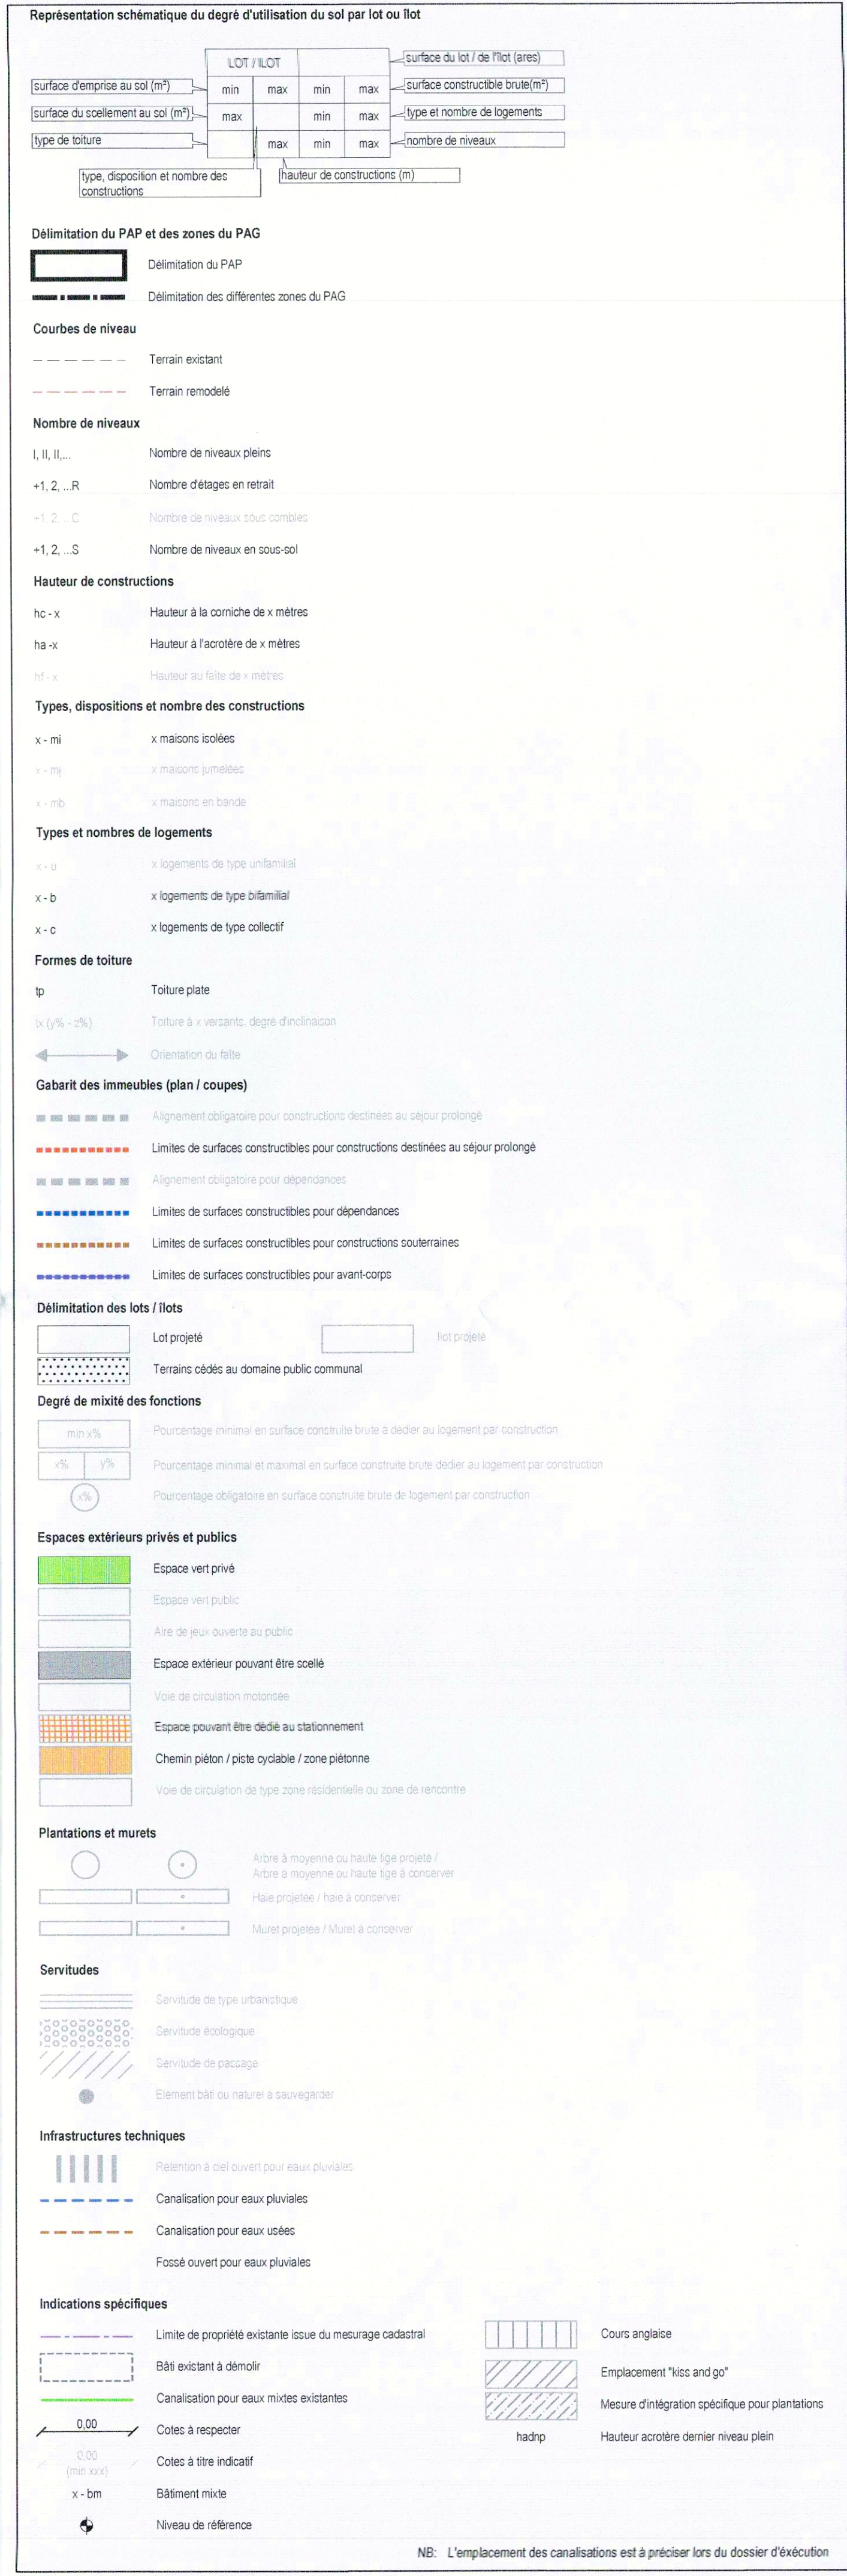

LOT 1		18,52 ares	
-	Bloc A: 433	-	Bloc A: 1340
-	Bloc B: 145	-	Bloc B: 384
1200	Bloc A: 1-bm	-	Bloc A: 9-c
	Bloc B: 1-mi	-	Bloc B: 2-b
tp	Bloc A: ha 11,80m hadnp 7,80m	-	Bloc A: II+1R+2S
	Bloc B: ha 11,00m hadnp 7,00m	-	Bloc B: II+1R+1S

Références: 18.8.14/30c
Le présent document appartient à ma décision
d'approbation du: 25/10/2010
Le Ministre de l'Intérieur
John Dierckx

Fond topographique © Origine: Administration du Cadastre et de la Topographie, Droits réservés à l'Etat du Grand Duché de Luxembourg (1993-2001)			
08/06/20	G	XAE	OBL Adaptations suite à l'avis de la Cellule d'évaluation du 24/01/20
12/09/19	F	JGE	YBU Adaptations suite aux remarques de l'AC Sanem du 11/09/19
11/07/19	E	JGE	YBU Adaptations suite aux remarques de l'AC Sanem du 08/07/19
14/12/18	D	JGE	YBU Adaptations suite aux remarques de l'AC Sanem du 05/12/18
DATE	INDICE	MODIFIE PAR	VERIFIE PAR
DESSINE :	Xavier ANDRA	VERIFIE :	Olivier BICHSEL
CLIENT :	Groupe Manuel Cardoso		
	241, rue de Pierre Gansen		
	L-4570 Niederkorn		
CHANTIER :	Commune de Sanem		
	"39, rue de l'Industrie"		
	à Sanem		
OBJET :	Projet d'Aménagement Particulier		
	Partie graphique		
ÉCHELLE :	1/250		
FICHER :	R 2015/20150498 LP PAP 39 rue de l'Industrie Sanem (U) Plans (U) Proj		
DATE :	19/03/2018	PHASE :	PAP
PLAN N° :	20150498 -LP- U001		
IND. :	G		