
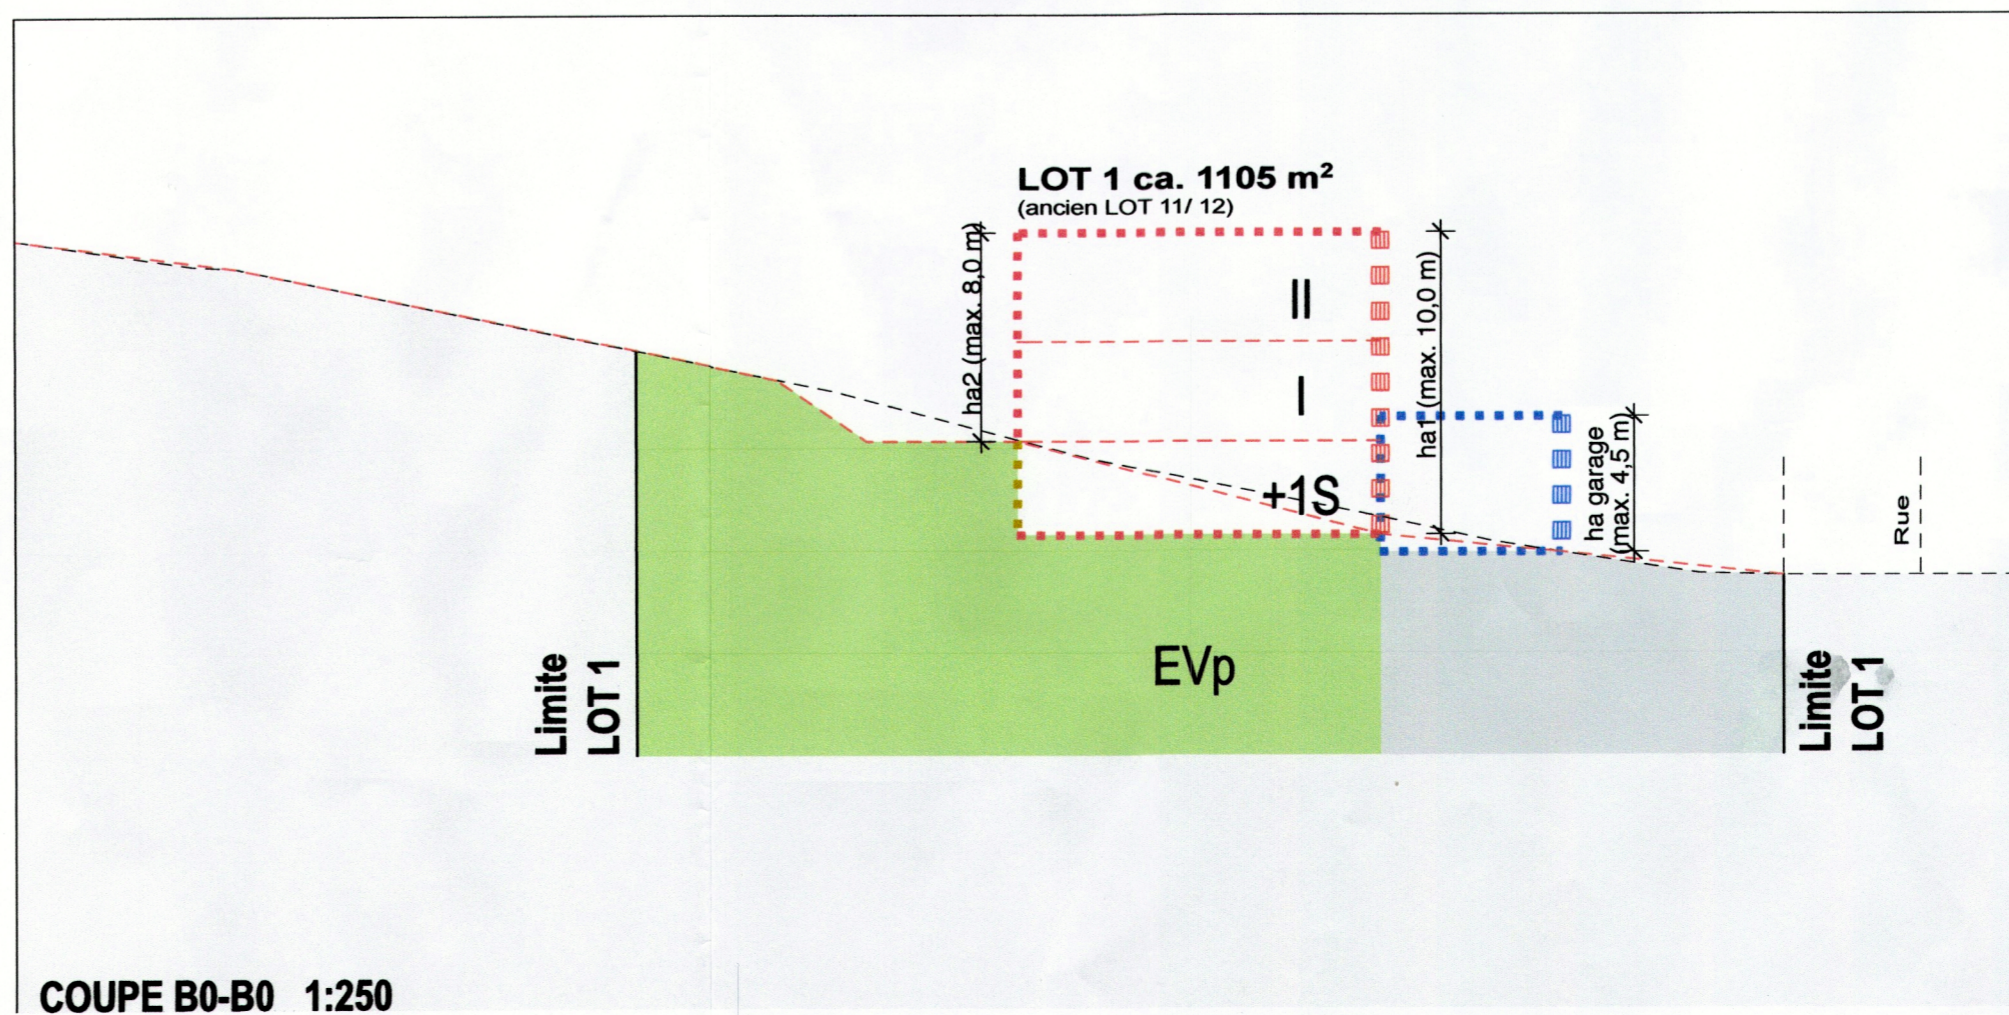


LOT 1		11,05	
	324		804
237	onc	4-c	5-c
tp	ha ₁ - 10,00 ha ₂ - 8,00		II+1S

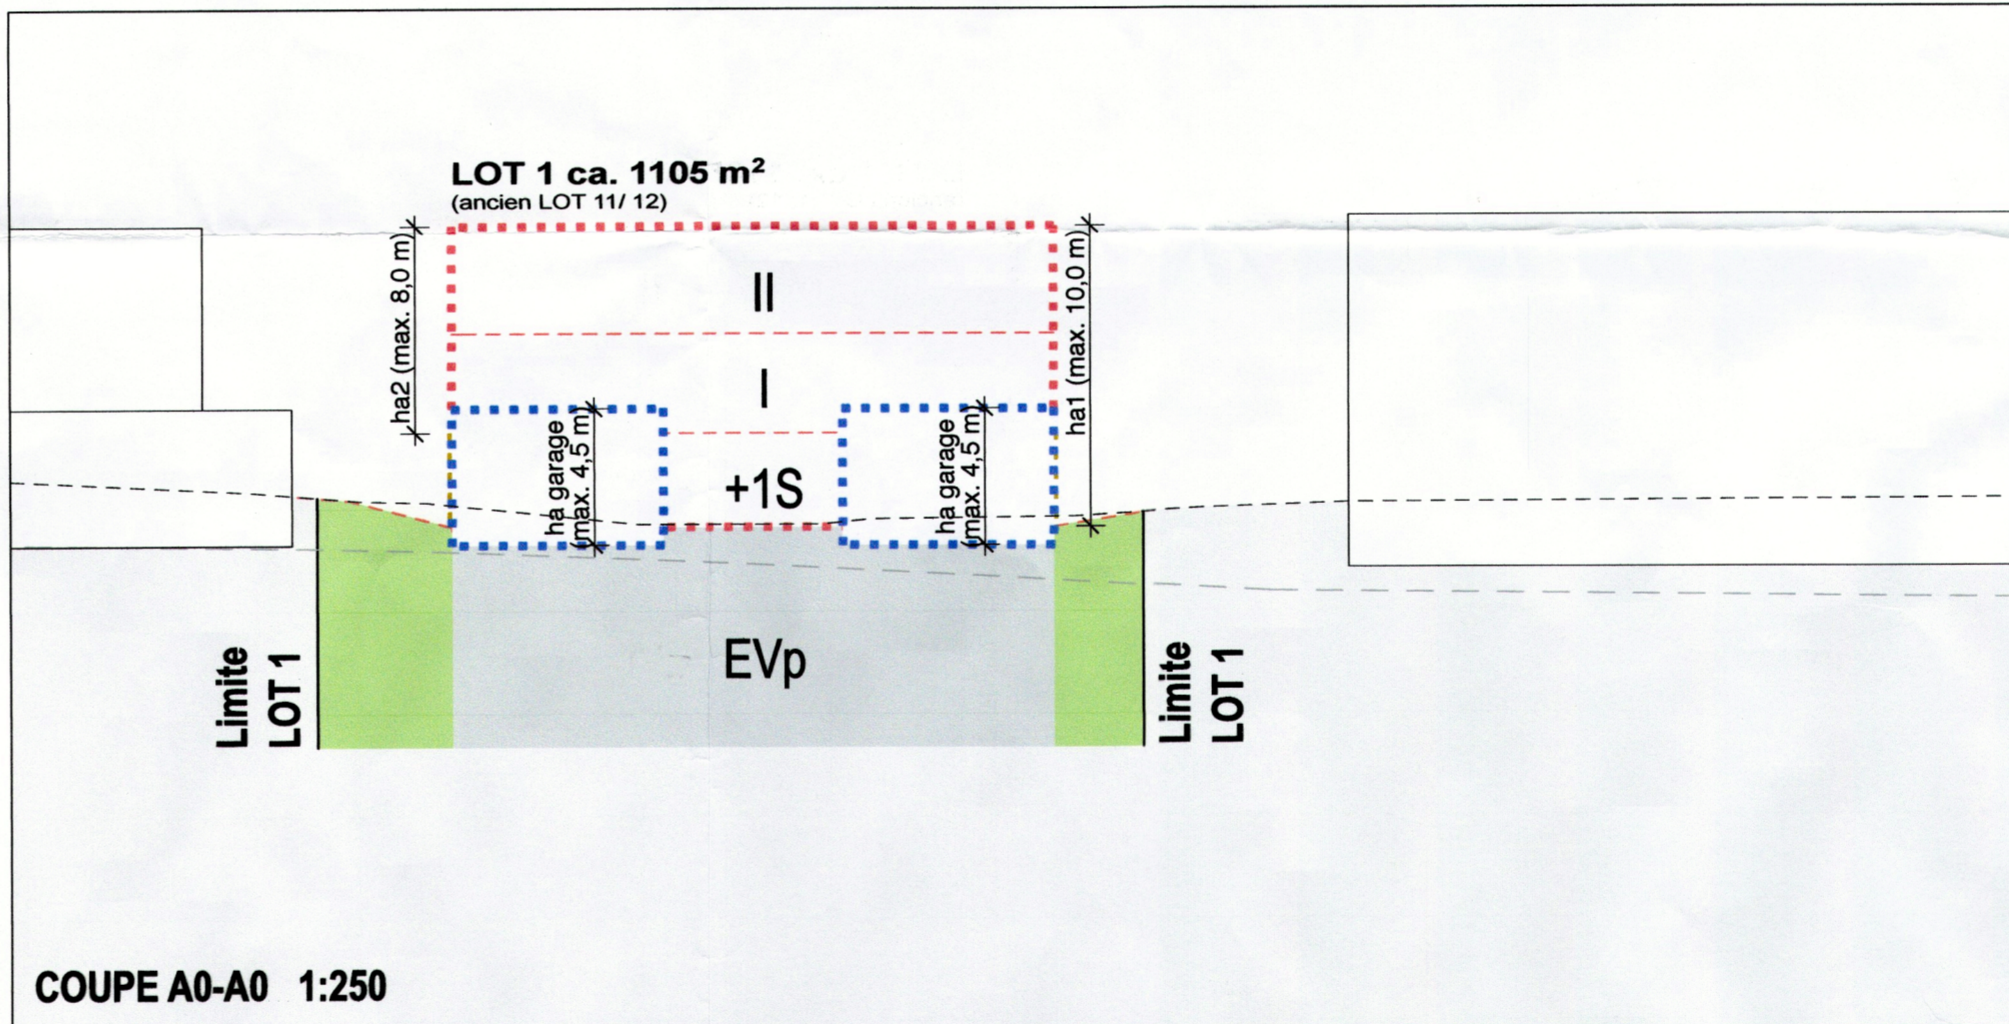

Fonds de Plan

Mesurage BEST G.O. s.à.r.l. N° projet 170041-1201
Extrait du plan cadastral © Origine: Administration du Cadastre et de la Topographie.
Extrait du plan topographique © Origine: Administration du Cadastre et de la Topographie.
Droits réservés à l'Etat du Grand-Duché de Luxembourg
PAP - "Am Leye Bierge - Centre" © Origine CUBUS Hoffmann & Zoic, CO3 s.à.r.l. N° projet CO3_0813_01_Ver V

ENTRÉ LE
13 AVR. 2018
COMMUNE DE SCHUTTRANGE

Légende - type du PAP

Représentation schématique du degré d'utilisation du sol par lot ou lots

LOT / LOT		surface du lot / de l'île [ares]		
surface d'emprise au sol [m²]	surface du sol [m²]	min	max	
		min	max	
type de toiture		min	max	
type, disposition et nombre des constructions		min	max	

Délimitation du PAP et des zones du PAG

Courbes de niveau

Nombre de niveaux

Hauteur des constructions

Gabarit des immeubles (plan / coupes)

Délimitation des lots / îlots

Degré de mixité des fonctions

Espaces extérieurs privés et publics

Plantations et murets

Infrastructures techniques

Servitudes

Indications supplémentaires:

Types, dispositions et nombre des constructions

Formes de toiture

1. VOTE PROVISOIRE COMMUNE / SIGNATURE

2. VOTE DEFINITIF COMMUNE / SIGNATURE

3. APPROBATION MINISTRIELLE / SIGNATURE

MAÎTRE D'OUVRAGE
MAKIPAOM s.à.r.l.
13, rue de Sandweiler
L-5822 SCHUTTRANGE

ARCHITECTE
CHRISTIAN BAUER & ASSOCIES ARCHITECTES
107, rue de Hollerich
L-1741 Luxembourg
T 00352 33 03 87 1
F 00352 33 28 23
cba@cba.lu

PROJET
PAP - Am Leye Bierge - Centre LOT 1

CONTENU DU PLAN
PARTIE GRAPHIQUE

PHASE
PROJET D'AMENAGEMENT PARTICULIER

DESSINE PAR
tk / 28.07.2017

CONTROLE PAR
sm / 28.07.2017

APPROUVE PAR
sm / 28.07.2017

ECHELLE
0 25 125 m

IMPRIME
28.08.2017

FORMAT
841 x 594 MM

NUMERO DU PLAN
16 13 AR 1 - PR -- 001

INDICE
0