




# COUPE 1 1/250

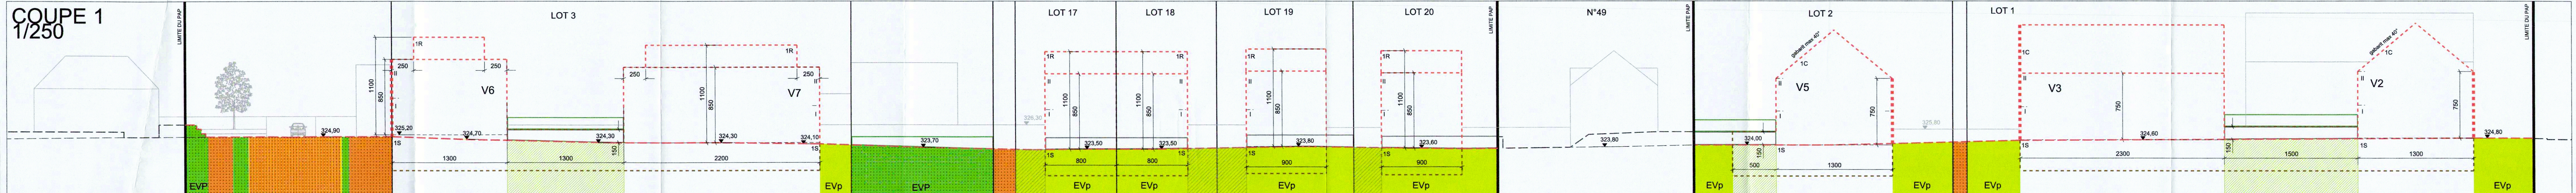


AXONOMETRIE

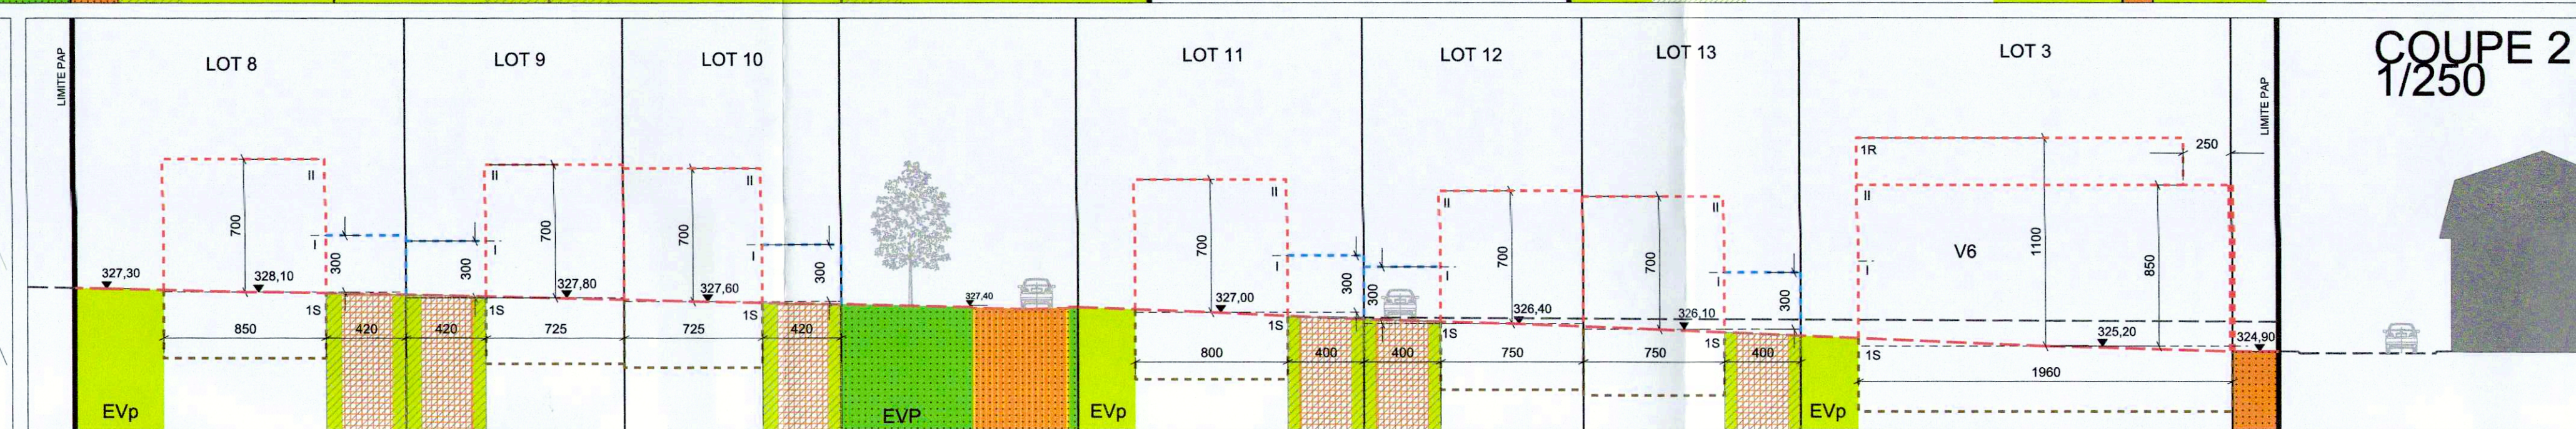

# COUPE 2 1/250

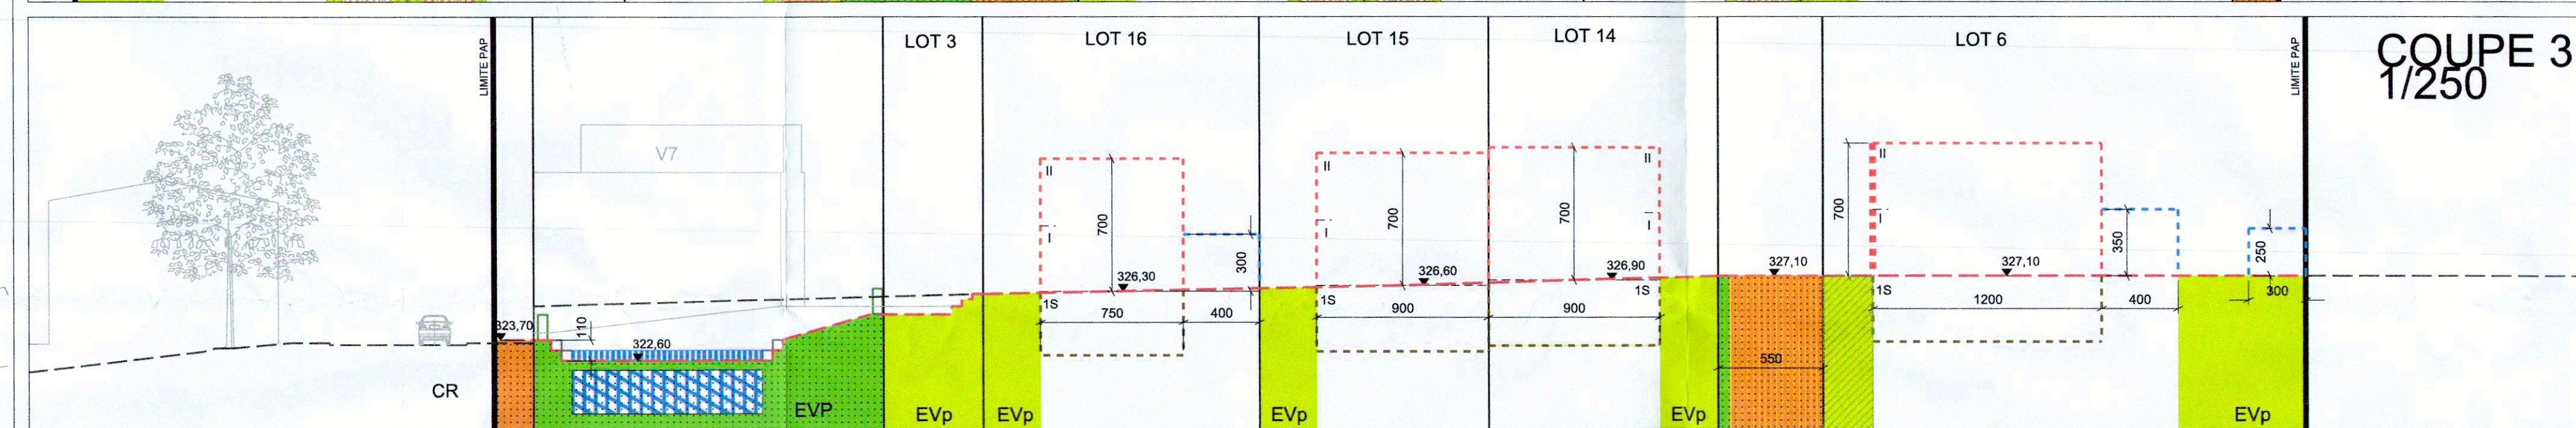

# COUPE 3 1/250

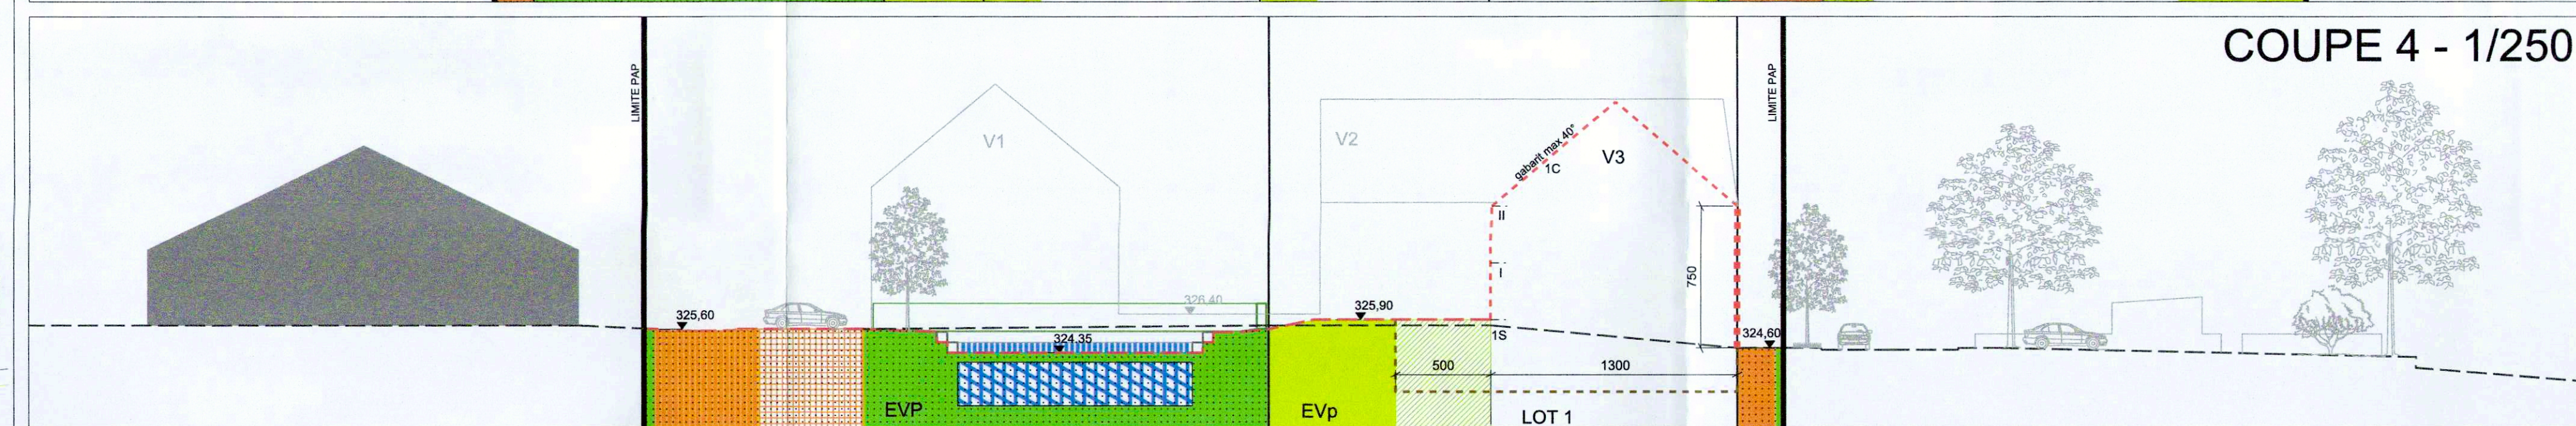

# COUPE 4 - 1/250

## Légende-type du plan d'aménagement particulier

**Représentation schématisée du degré d'utilisation du sol par lot ou tout :**

LOT - LOT	Surface au sol / ha (PAP)
1. Lot 1	1.00
2. Lot 2	1.00
3. Lot 3	1.00
49. Lot 49	1.00

**Curbes de niveaux :**  
 --- terrain existant  
 --- terrain remodelé  
 --- terrain existant et remodelé

**Hauteur des constructions :**  
 hc-X hauteur à la corniche de x mètres  
 ha-X hauteur à l'acrotère de x mètres  
 hf-X hauteur au fait de x mètres

**Types et nombres de logements :**  
 X-U x logements de type unifamilial  
 X-B x logements de type bifamilial  
 X-C x logements de type collectif

**Gabarit des immeubles (plan / coupes) :**  
 --- alignement obligatoire pour constructions destinées au séjour prolongé  
 --- limites de surfaces constructibles pour constructions destinées au séjour prolongé  
 --- alignement obligatoire pour dépendances  
 --- limites de surfaces constructibles pour dépendances  
 --- limites de surfaces constructibles pour constructions souterraines  
 --- limites de surfaces constructibles pour avant-corps

**Délimitation des lots / lots :**  
 --- lot projeté  
 --- lot existant  
 --- terrain cédé au domaine public communal

**Espaces extérieurs privés et publics :**  
 --- espace vert privé  
 --- espace vert public  
 --- aire de jeux ouverte au public  
 --- espace extérieur pouvant être scellé

**Plantations et murets :**  
 --- arbre à moyenne ou haute tige projeté / arbre à moyenne ou haute tige à conserver  
 --- haie projetée / haie à conserver  
 --- muret projeté / muret à conserver

**Servitudes :**  
 --- servitude de type urbanistique  
 --- servitude écologique  
 --- servitude de passage  
 --- élément bâti ou naturel à sauvegarder

**Infrastructures techniques :**  
 --- réfection à ciel ouvert pour eaux pluviales  
 --- canalisation pour eaux pluviales  
 --- canalisation pour eaux usées  
 --- fossé ouvert pour eaux pluviales

**Légende complémentaire**  
 --- surface scellée avec couverture végétale d'épaisseur min. 30cm  
 --- espace extérieur pouvant être scellé à 50% maximum  
 --- niveau projeté  
 --- maisons plurifamiliales  
 --- volume  
 --- repérage des modifications apportées dans le cadre de la modification ponctuelle du PAP

**MODIFICATIONS**

**PROJET**  
 PAP-NQ "Kraizheck" - MODIFICATION PONCTUELLE  
 Commune de Bietfort

**MAÎTRE D'OUVRAGE**  
 ASARS Constructions

**LARUADE Architecte et urbaniste**  
 24 rue Jean-François Bach L-1244 Luxembourg  
 Tél : +352 20 00 30 - a@laruade.com

**PARTIE GRAPHIQUE**

**PROJET**  
 PAP-NQ "Kraizheck" - MODIFICATION PONCTUELLE  
 Commune de Bietfort

**PROJET**  
 PAP-NQ "Kraizheck" - MODIFICATION PONCTUELLE  
 Commune de Bietfort



PLAN - 1/500

LOT 1	23,46 ares	LOT 12	3,62 ares
150m2 3-anc 3-mp 2 (35°-40°) V1ha-7.5m V2ha-7.5m V3ha-7.5m	853 m2 12c 17c 17c 17c 17c 17c	144 m2 175 m2 175 m2 175 m2 175 m2 175 m2 175 m2	178 m2 178 m2 178 m2 178 m2 178 m2 178 m2 178 m2
LOT 2	14,38 ares	LOT 13	3,72 ares
801m2 2-anc 2-mp 2 (35°-40°) V4ha-7.5m V5ha-7.5m V6ha-7.5m	455 m2 12c 17c 17c 17c 17c 17c	148 m2 175 m2 175 m2 175 m2 175 m2 175 m2 175 m2	178 m2 178 m2 178 m2 178 m2 178 m2 178 m2 178 m2
LOT 3	13,99 ares	LOT 14	4,14 ares
541 m2 178 m2 178 m2 178 m2 178 m2 178 m2 178 m2	12c 17c 17c 17c 17c 17c 17c	156 m2 200 m2 200 m2 200 m2 200 m2 200 m2 200 m2	178 m2 178 m2 178 m2 178 m2 178 m2 178 m2 178 m2
LOT 4	4,53 ares	LOT 15	4,31 ares
191 m2 223m2 178 m2 178 m2 178 m2 178 m2 178 m2	12c 17c 17c 17c 17c 17c 17c	156 m2 200 m2 200 m2 200 m2 200 m2 200 m2 200 m2	178 m2 178 m2 178 m2 178 m2 178 m2 178 m2 178 m2
LOT 5	4,02 ares	LOT 16	5,42 ares
160 m2 202m2 178 m2 178 m2 178 m2 178 m2 178 m2	12c 17c 17c 17c 17c 17c 17c	160 m2 200 m2 200 m2 200 m2 200 m2 200 m2 200 m2	178 m2 178 m2 178 m2 178 m2 178 m2 178 m2 178 m2
LOT 6	4,23 ares	LOT 17	3,12 ares
166 m2 208m2 178 m2 178 m2 178 m2 178 m2 178 m2	12c 17c 17c 17c 17c 17c 17c	96 m2 195 m2 195 m2 195 m2 195 m2 195 m2 195 m2	178 m2 178 m2 178 m2 178 m2 178 m2 178 m2 178 m2
LOT 7	4,98 ares	LOT 18	3,16 ares
184 m2 226 m2 178 m2 178 m2 178 m2 178 m2 178 m2	12c 17c 17c 17c 17c 17c 17c	96 m2 195 m2 195 m2 195 m2 195 m2 195 m2 195 m2	178 m2 178 m2 178 m2 178 m2 178 m2 178 m2 178 m2
LOT 8	6,11 ares	LOT 19	4,28 ares
176 m2 223 m2 178 m2 178 m2 178 m2 178 m2 178 m2	12c 17c 17c 17c 17c 17c 17c	108 m2 195 m2 195 m2 195 m2 195 m2 195 m2 195 m2	178 m2 178 m2 178 m2 178 m2 178 m2 178 m2 178 m2
LOT 9	3,46 ares	LOT 20	4,75 ares
136 m2 178 m2 178 m2 178 m2 178 m2 178 m2 178 m2	12c 17c 17c 17c 17c 17c 17c	108 m2 230 m2 230 m2 230 m2 230 m2 230 m2 230 m2	178 m2 178 m2 178 m2 178 m2 178 m2 178 m2 178 m2
LOT 10	3,49 ares	LOT 21	4,71 ares
136 m2 178 m2 178 m2 178 m2 178 m2 178 m2 178 m2	12c 17c 17c 17c 17c 17c 17c	108 m2 210 m2 210 m2 210 m2 210 m2 210 m2 210 m2	178 m2 178 m2 178 m2 178 m2 178 m2 178 m2 178 m2
LOT 11	4,54 ares	LOT 22	4,12 ares
168 m2 200 m2 178 m2 178 m2 178 m2 178 m2 178 m2	12c 17c 17c 17c 17c 17c 17c	164 m2 210 m2 210 m2 210 m2 210 m2 210 m2 210 m2	178 m2 178 m2 178 m2 178 m2 178 m2 178 m2 178 m2