




Coupe AA (Lot 1)

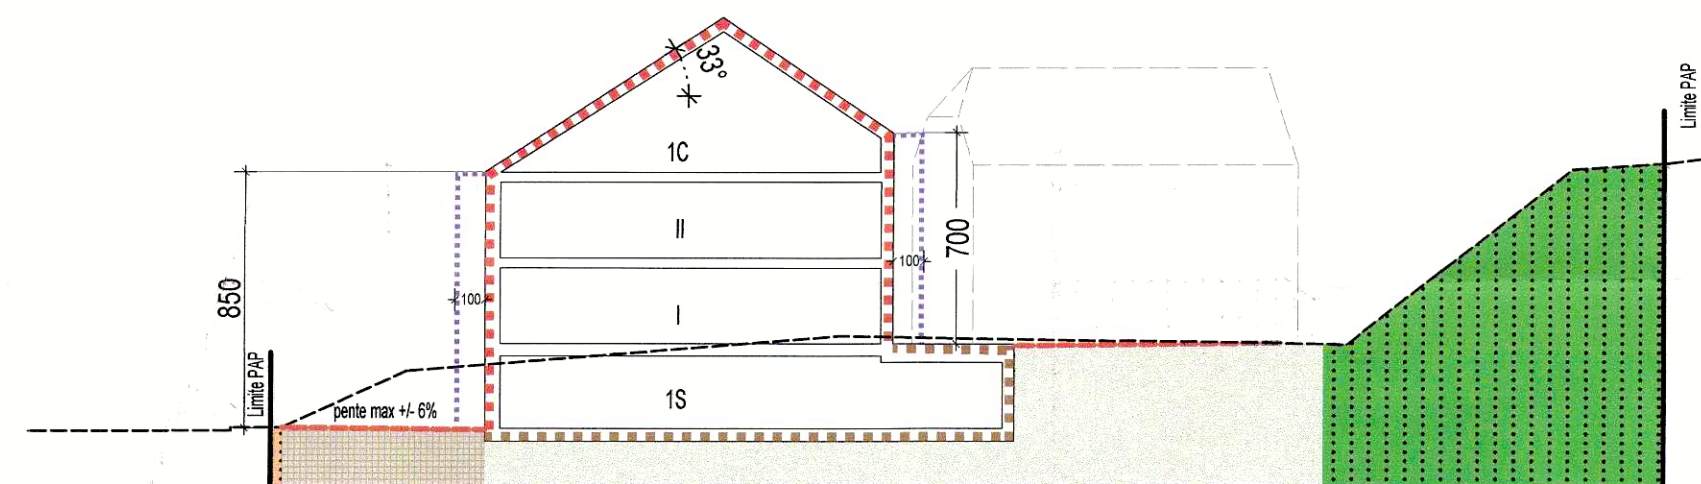


Coupe BB (Lot 2)

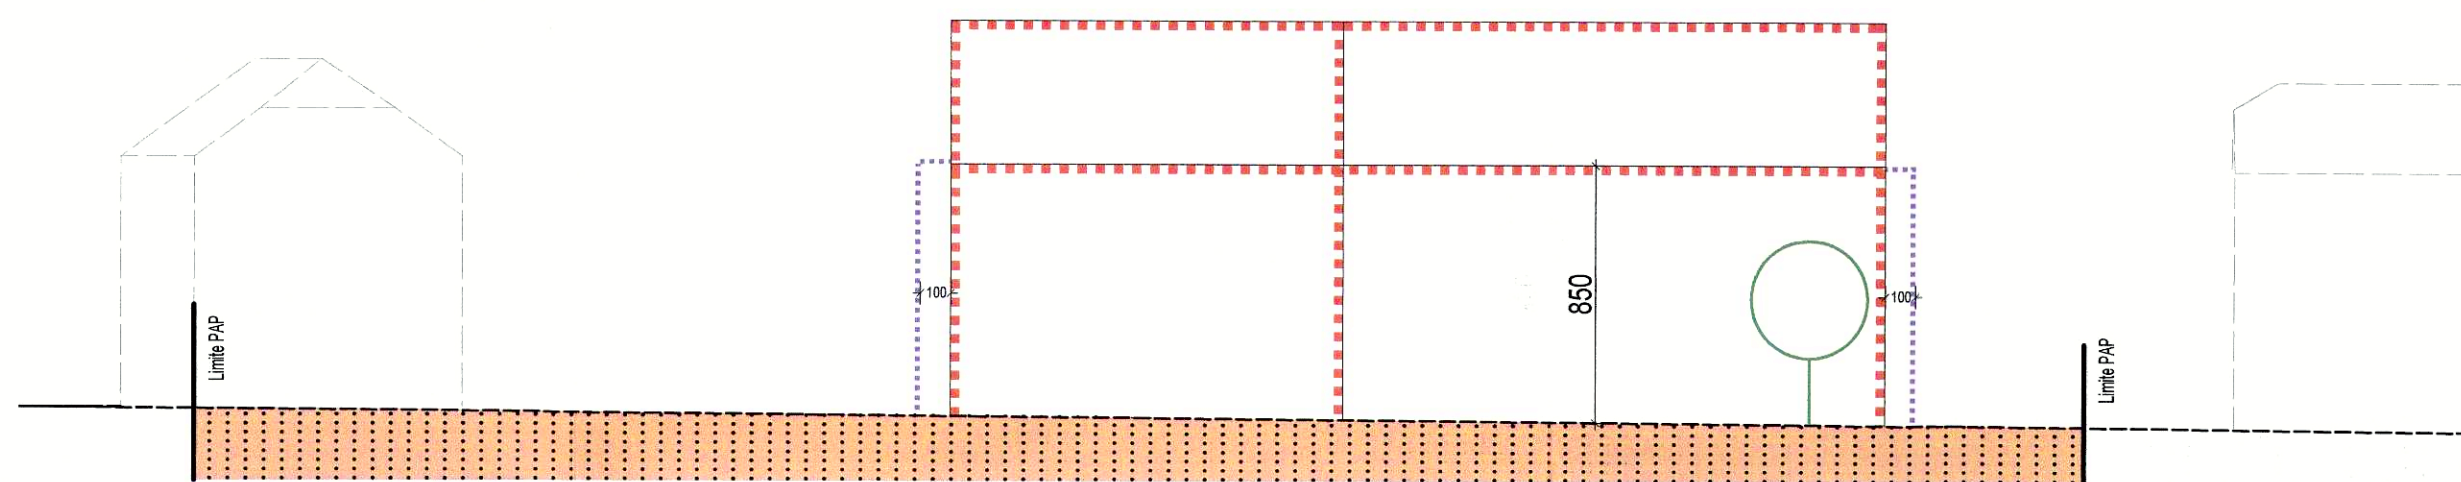

Profil voirie

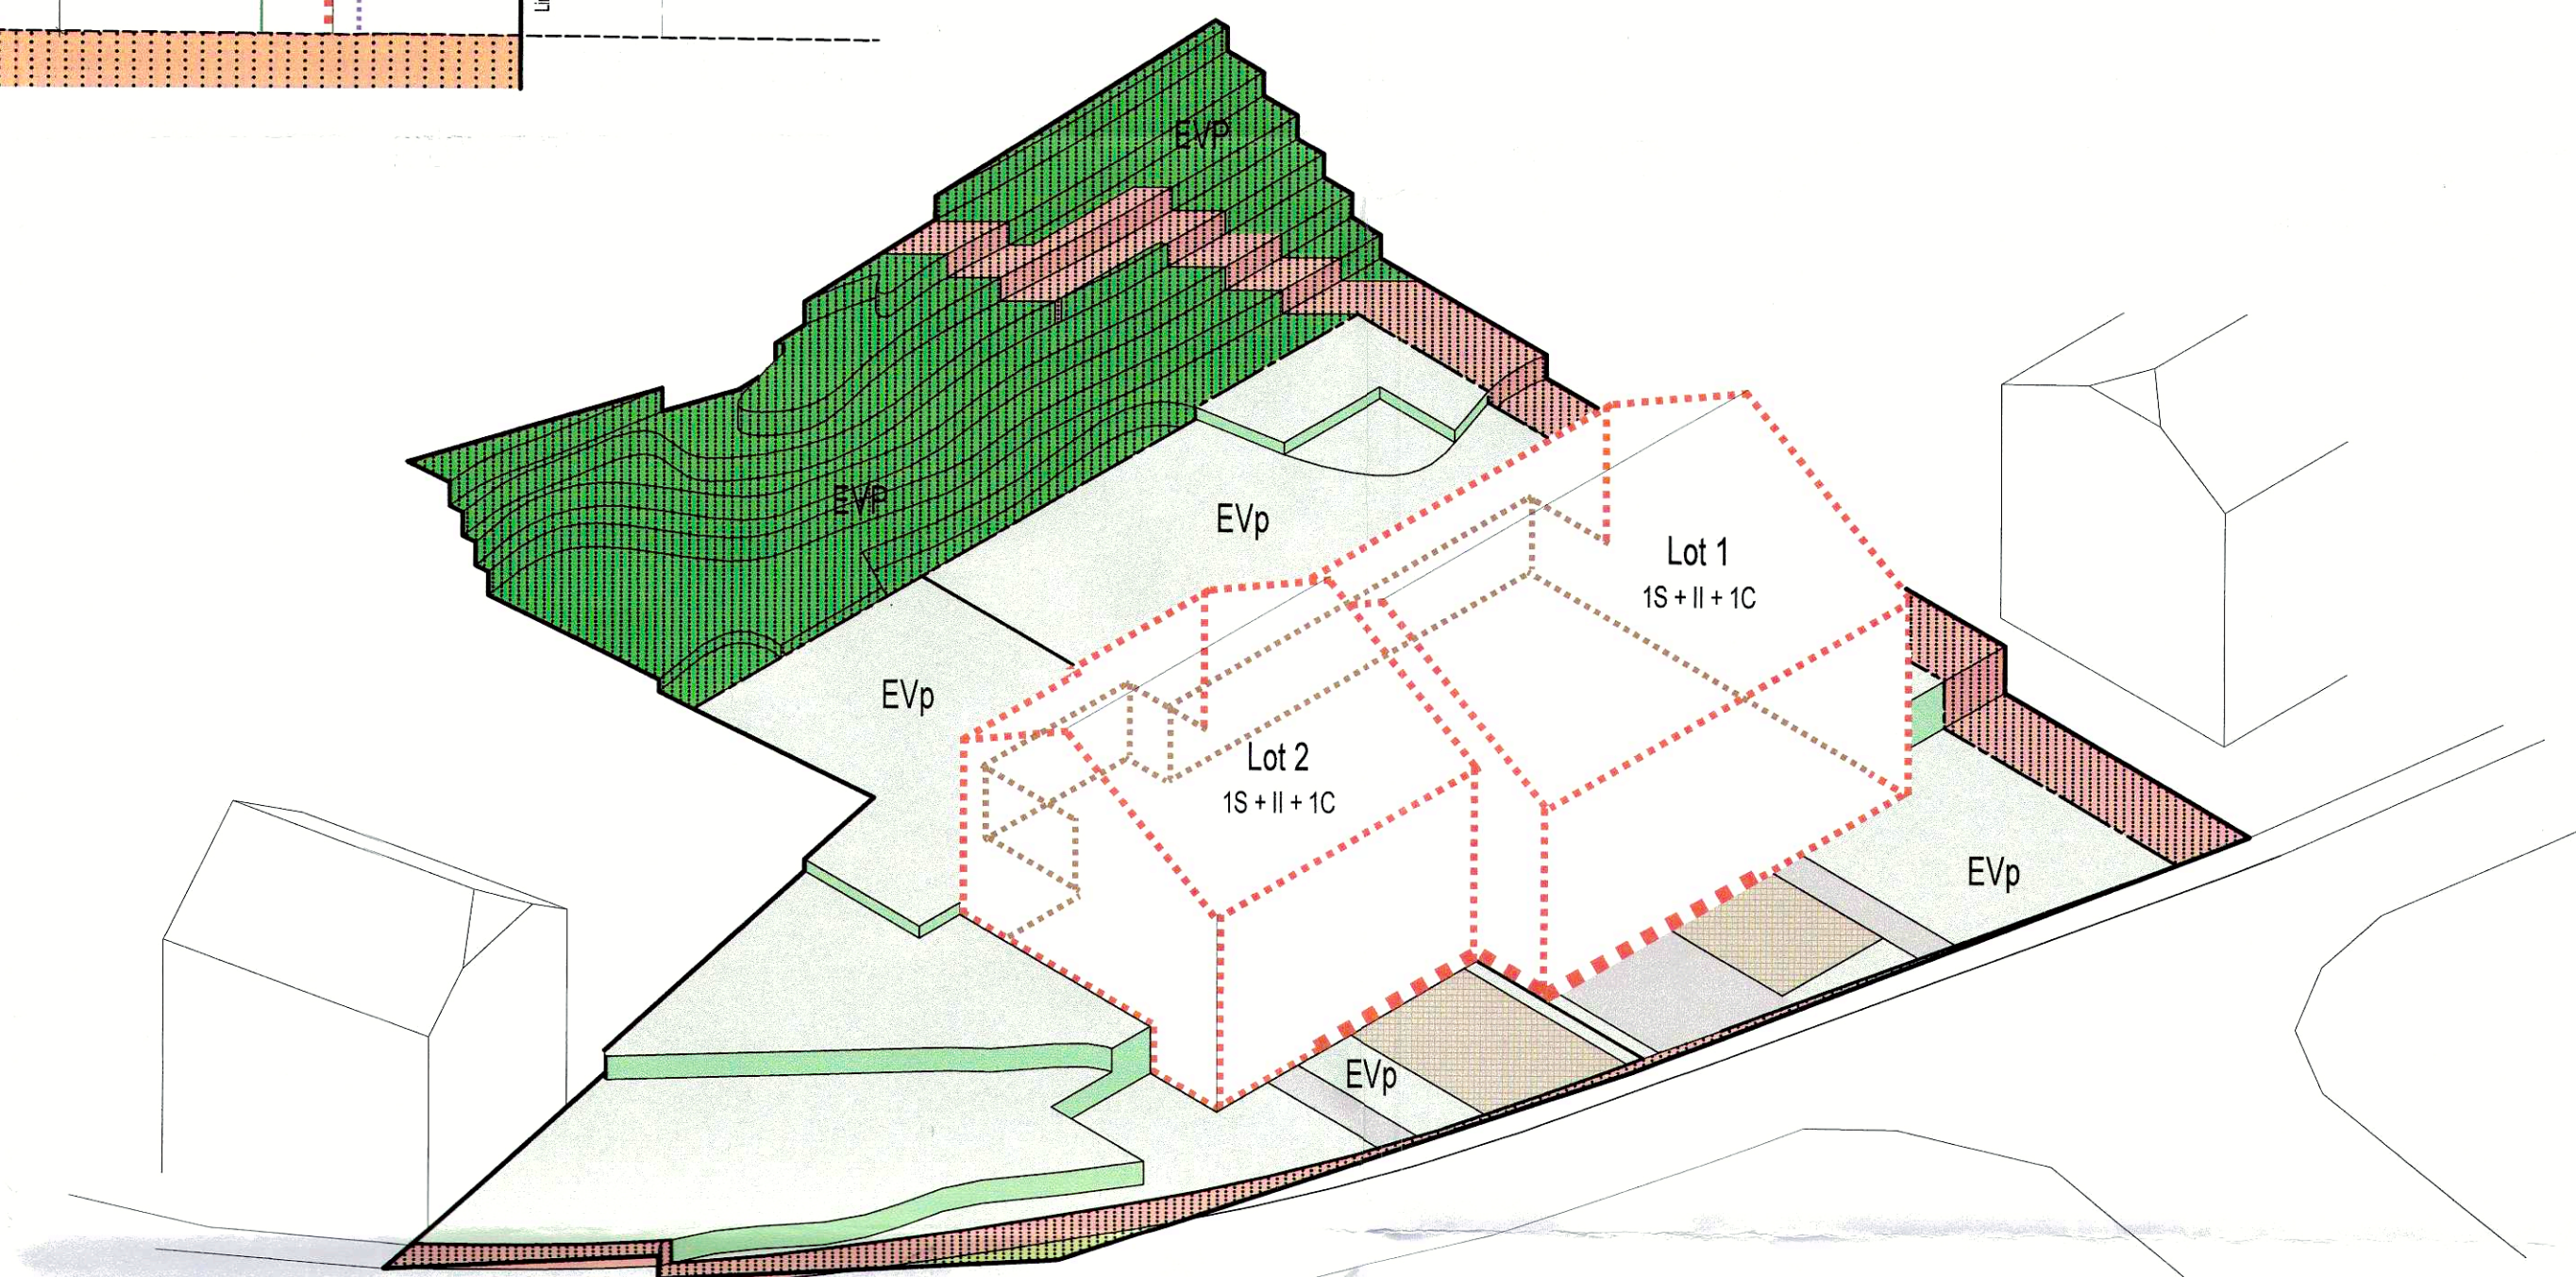

Référence: 18024/69C  
Le présent document appartient à ma décision  
d'approbation du: 08/11/2017  
Le Ministre de l'Intérieur  
Dan Kersch

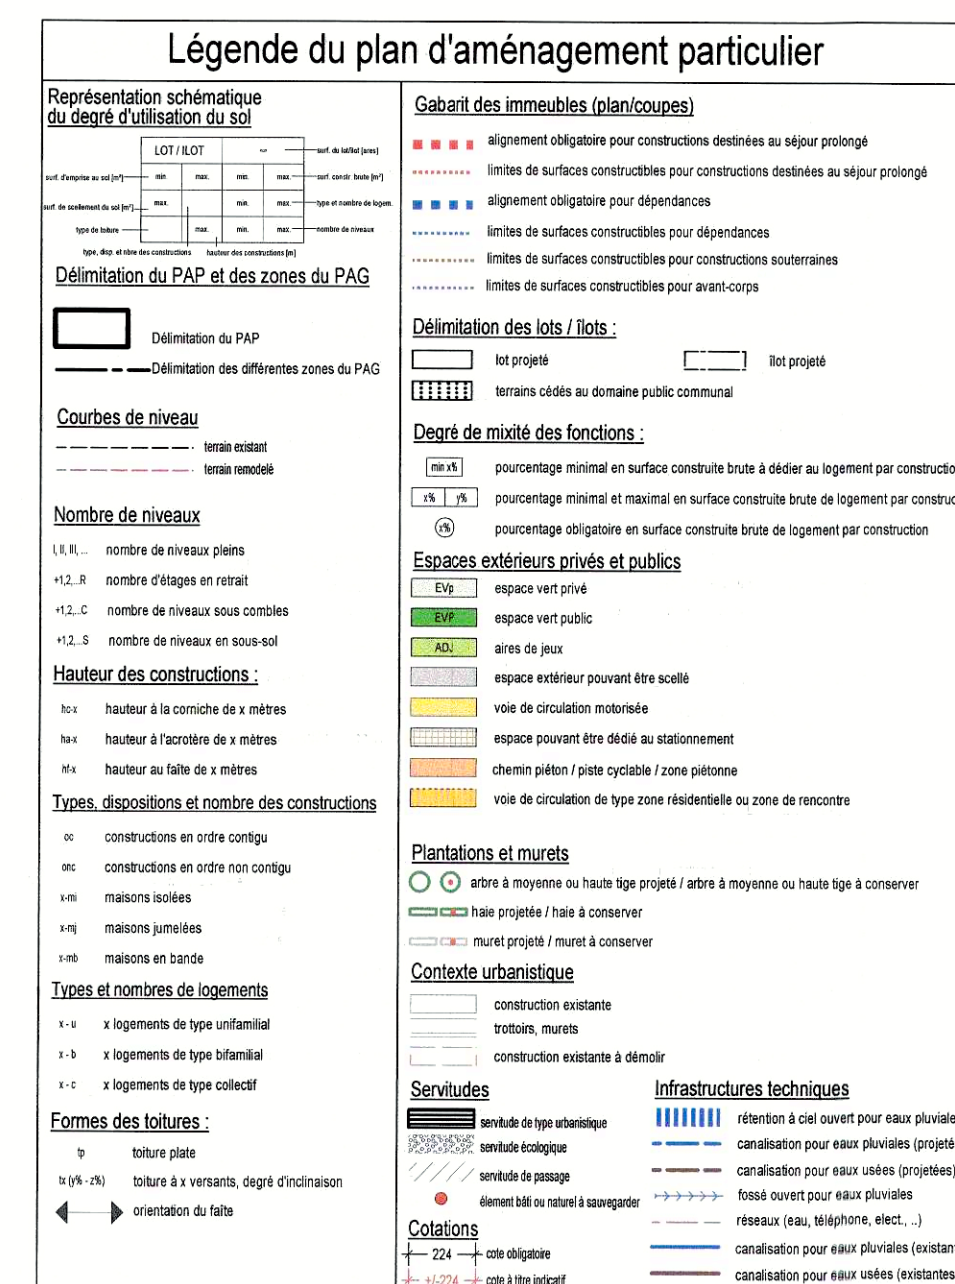

CONTACT : fabian@v2a.lu ; +352 39701029 TYPE DE PLAN : Demande d'autorisation v2.4

INDICE : 1 DATE : MODIFICATIONS :

**OBJET : Plan d'Aménagement Particulier - Nouveau Quartier**

**PAP 6, RUE DE HAGEN**

COMMUNE de STEINFORT Vu et approuvé, 21 SEP 2017

Section : -A- de Steinfort  
Lieu dit : - rue de Hagen  
Rue : - rue de Hagen, 6  
Cadastre n- : - 691/3957

SIGNATURE : PROPRIETAIRES : GRIFFON Invest sàrl  
69, rue de Hobscheid  
L-8422 STEINFORT

SIGNATURE : ARCHITECTES : V2 ARCHITECTURE sàrl  
7, rue des Aubépines  
L-8448 STEINFORT  
Tel. 39.70.10 Fax. 39.72.42 Mail. contact@v2a.lu

DATE DEMANDE PERMIS : 17/05/2017 DERNIERE MODIFICATION : 17/07/2015 ECHELLE(S) : 1/250 PLAN N- : 1/1

**DESIGNATION :**  
Plan Aménagement Particulier, Coupes, Axonométrie, Légende

plan imprimé le mercredi 19 juillet 2017