



	orientation du faîte
t2-4,30-35	toiture à 2, 3 ou 4 versants, degré d'inclinaison min.-max. (constructions principales)
t2,30-35	toiture à 2 versants, degré d'inclinaison min.-max. (constructions principales)
t1,5-15	toiture à 1 versant, degré d'inclinaison min.-max. (constructions principales)
tp	toiture plate (constructions principales)

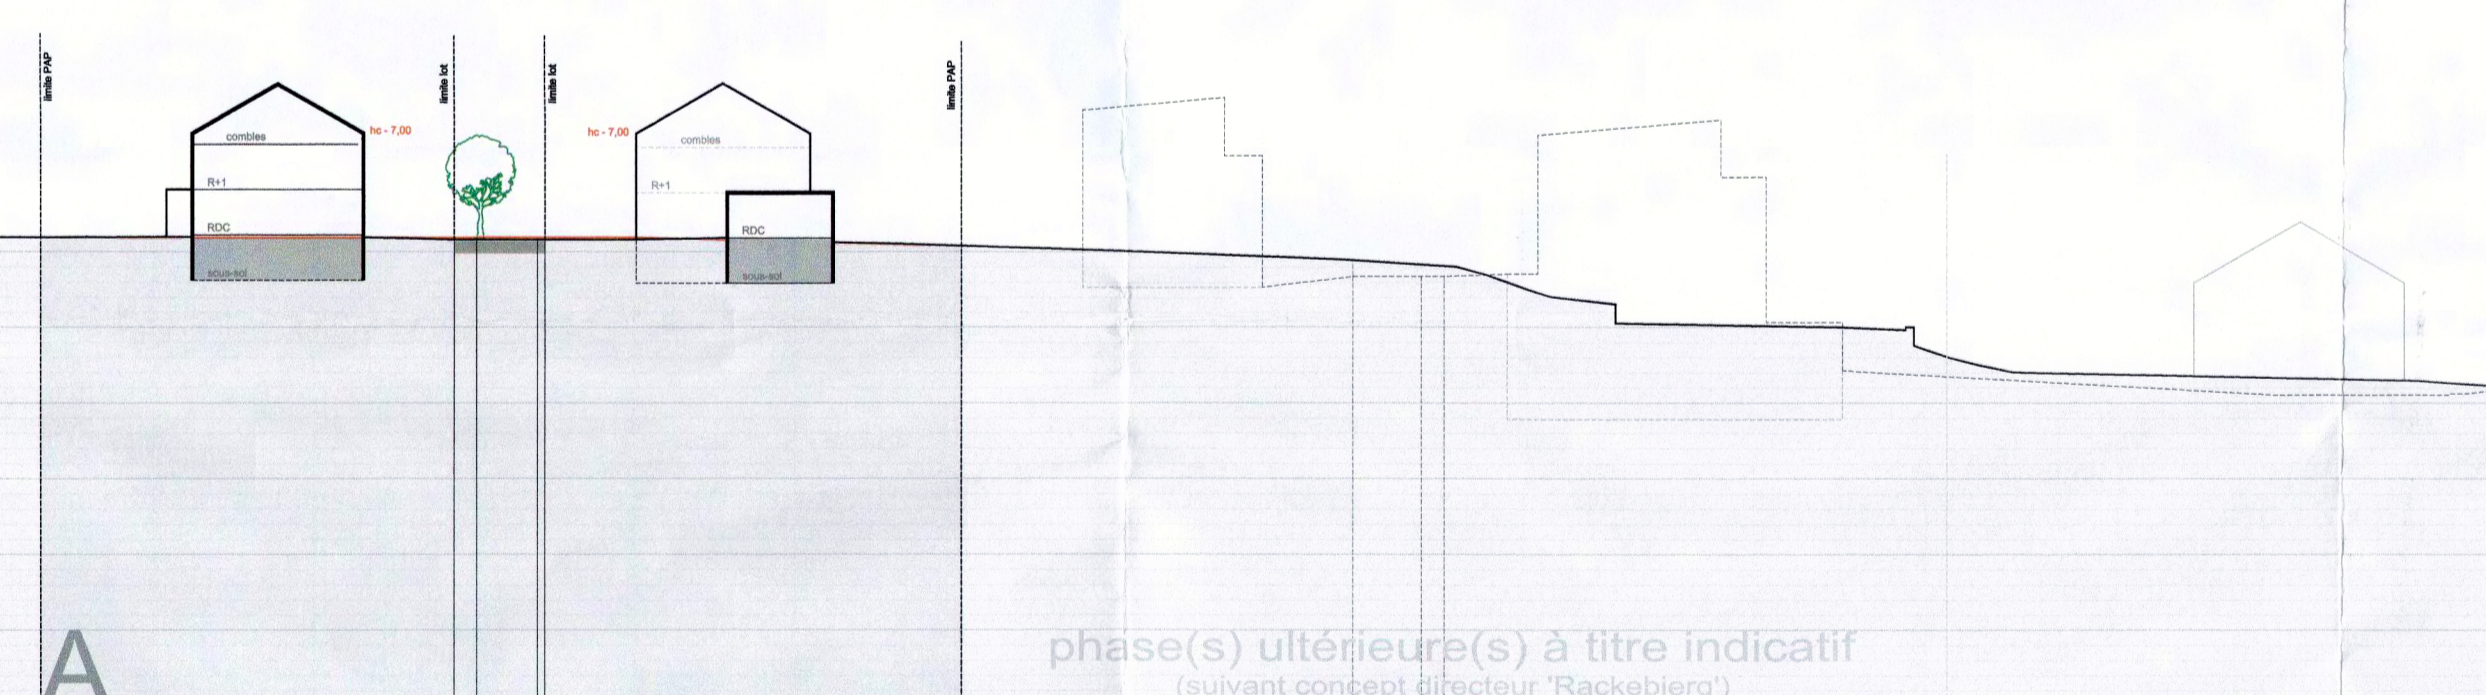

• TABLEAU RECAPITULATIF

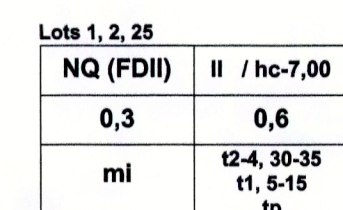

phase(s) ultérieure(s)
à titre indicatif
(suivant concept directeur "Rackebierg")

~~NO CONSULT COMM~~

FOND DE PLAN	<ul style="list-style-type: none"> - levé topographique de la situation existante (2007-2008) (TR-ENGINEERING) - concept directeur "Rackebing" (TR-ENGINEERING) 	Jean-Marie HALSDORF
--------------	---	---------------------

86-88, rue de l'Égalité Fax.: (+352) 49 25 38

86-88, rue de l'Égalité Fax.: (+352) 49 25 38

L-1456 LUXEMBOURG e-mail@tr-engineering.lu
