



PAP "Pescher IV" Référence 16262/6C
Approuvé par le Ministre de l'Intérieur le 14/07/2011

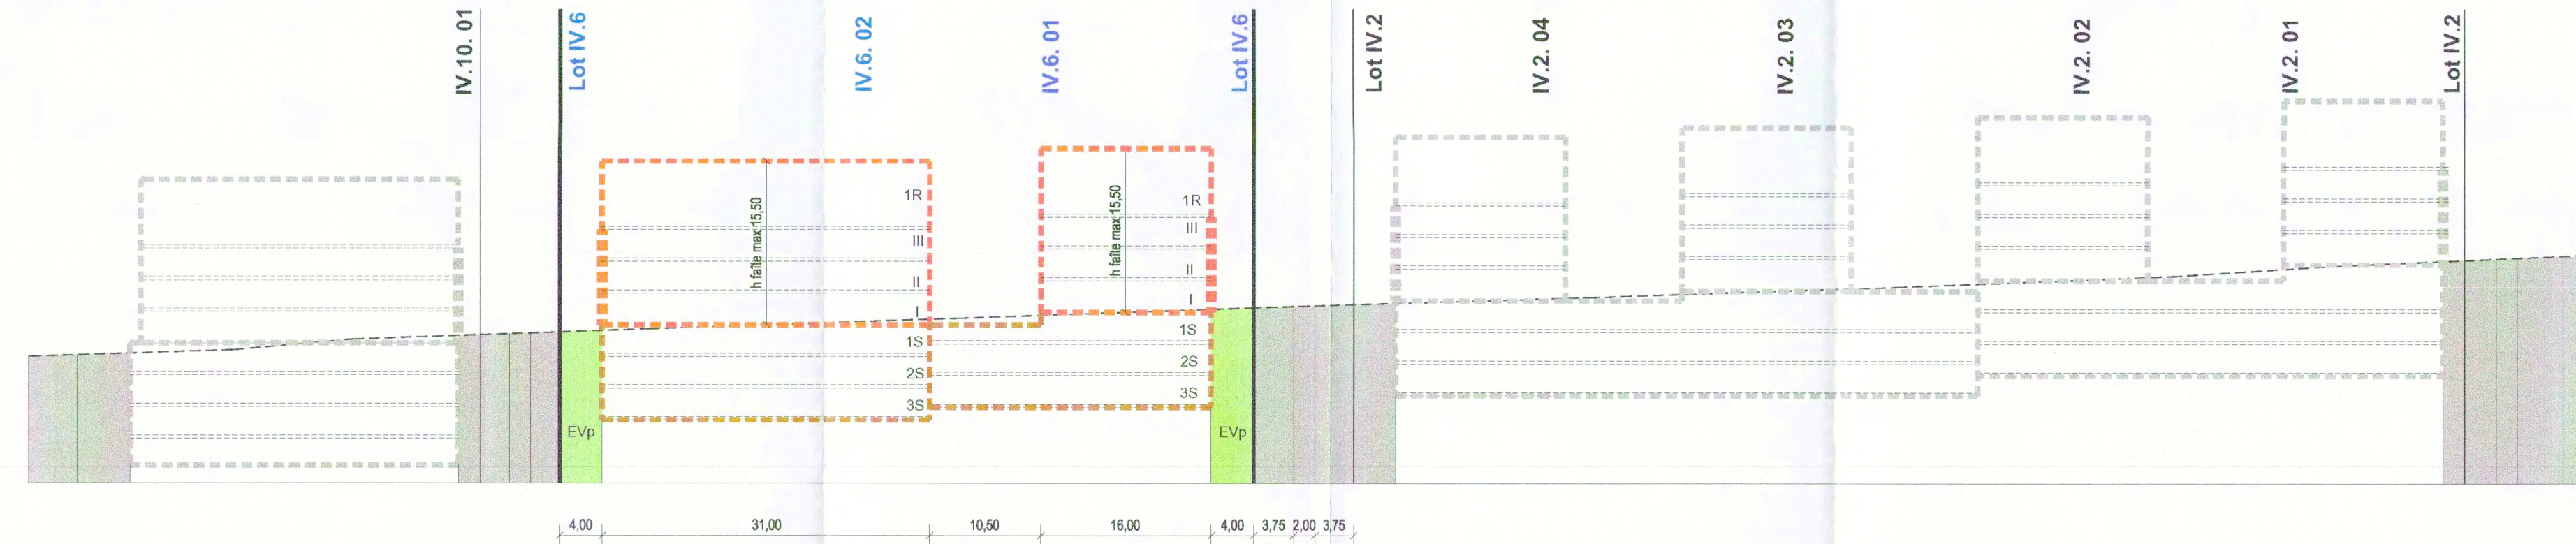

Coupe AA éch. 1/500







PAP "Pescher IV"
Référence 16262/6C
Approuvé par le Ministre de l'Intérieur
le 14/07/2011

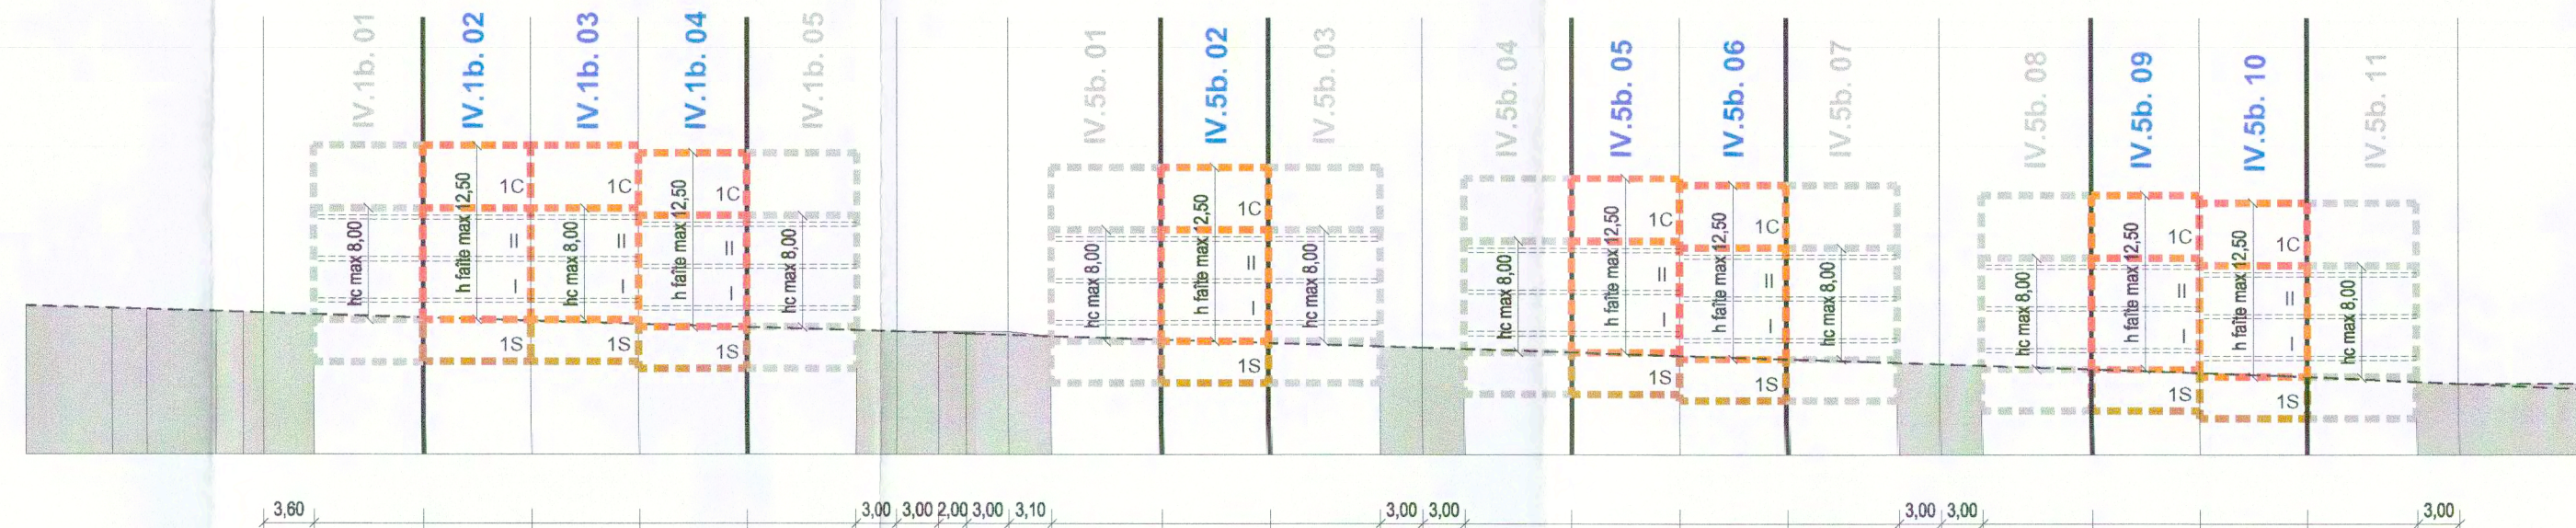

Coupe BB éch. 1/500

Modification du PAP "Pescher IV" - lot IV.2
Référence 17617/6C Approuvé par le Ministre de l'Intérieur le 23/08/2016

Nombre d'étages, hauteurs minimales et maximales à l'acrotère et totale, respectivement à la corniche et au faite, forme et pente des toitures :

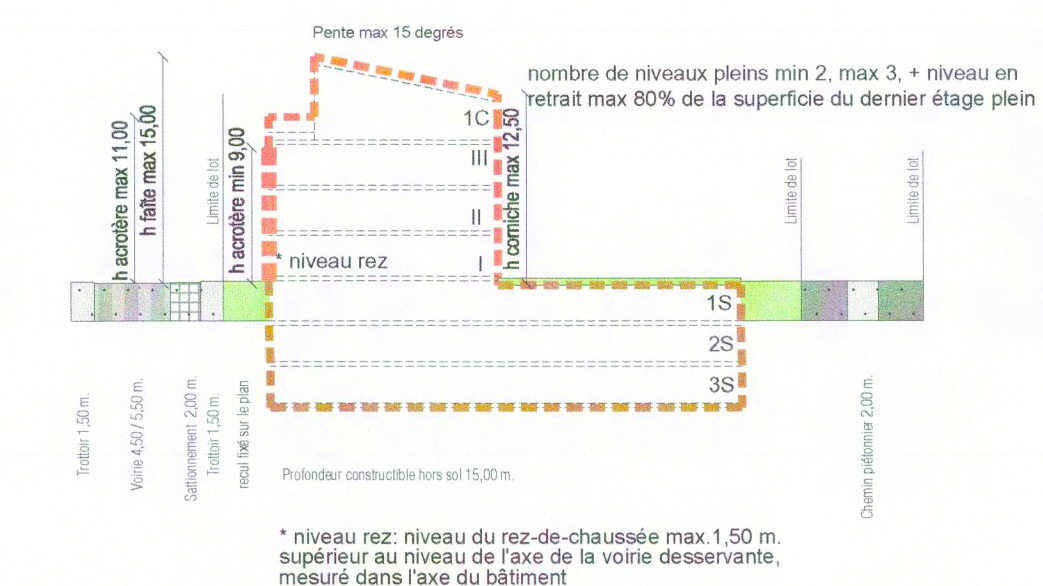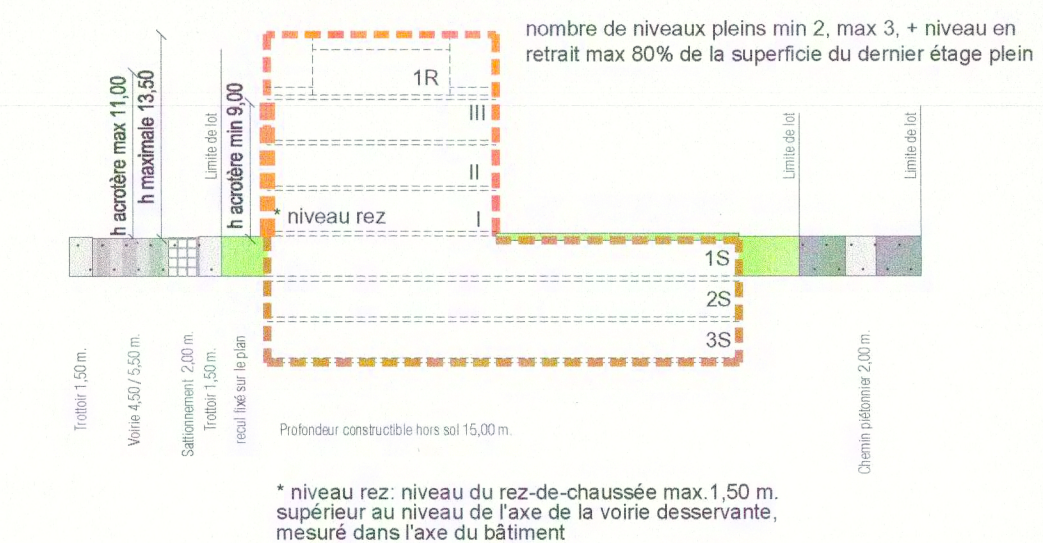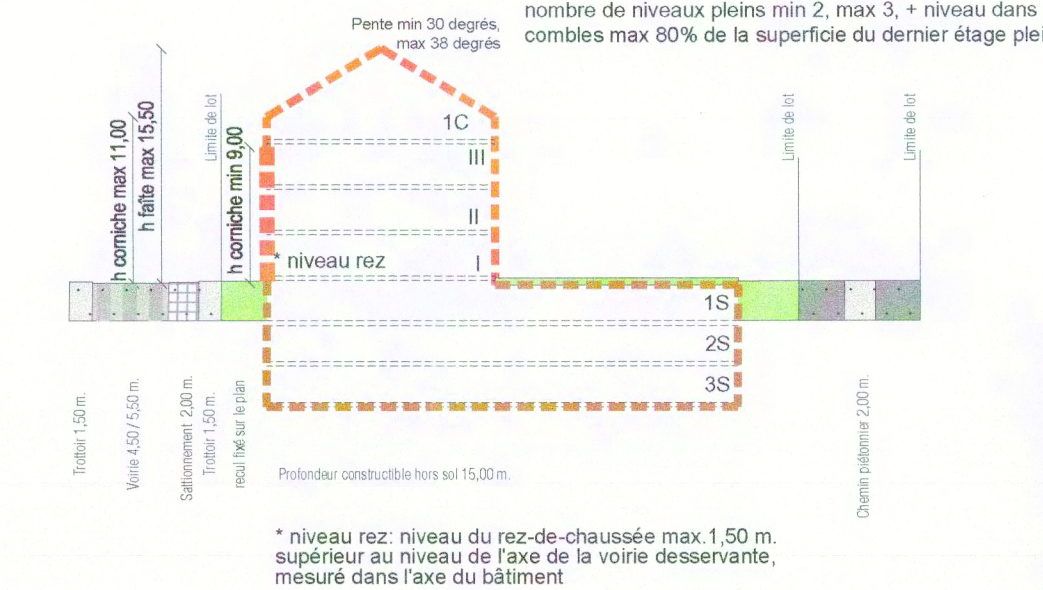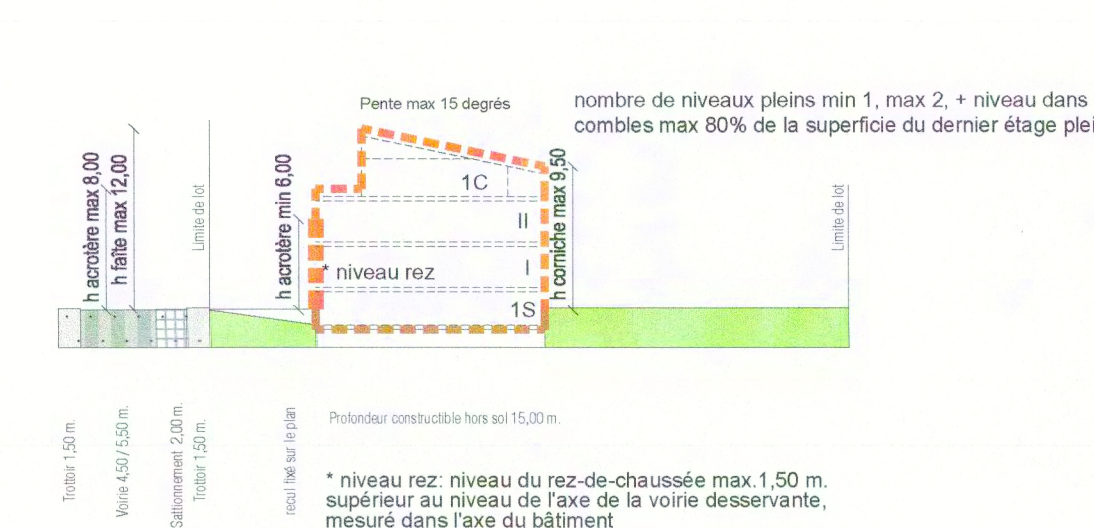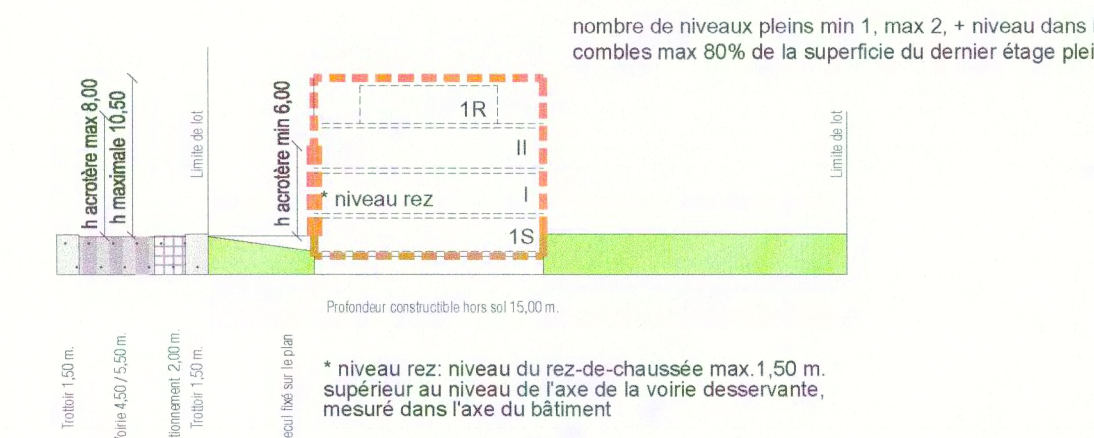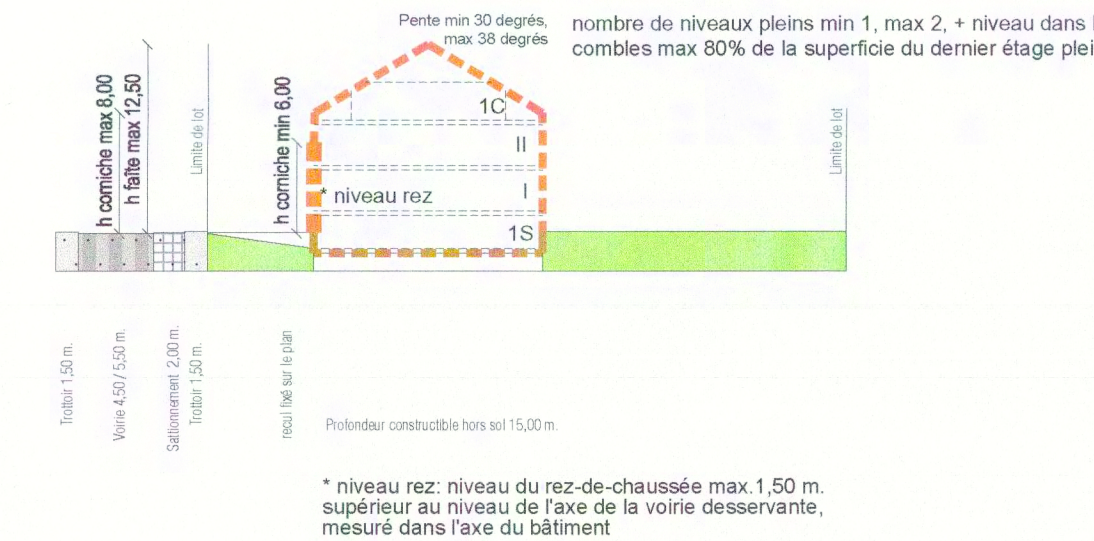

Coupes type éch. 1/500

Référence: 17791/6C
Le présent document appartient à ma décision
d'approbation du: 09.03.2017
Le Ministre de l'Intérieur
Dan Kersch

FOND DE PLAN TC 5 et TC 20 © ORIGINE CADASTRE - DROITS RESERVES A L'ETAT DU GRAND-DUCHÉ DE LUXEMBOURG - COPIE ET REPRODUCTION INTERDITES				
29/11/16	D	MBT	CDD	Adaptations suite avis cellule réf. 17791/6C du 23.11.2016
13/06/16	C	CDD	CDD	Adaptations suite remarques ST Strassen 30.05.2016
29/01/16	B	CDD	CDD	Adaptations suite réunion collège Strassen 21.01.2016
15/09/15	A	CDD	CDD	Adaptations suite réunion ST Strassen 14.09.2015


DATE	INDICE	MODIFIÉ PAR	VÉRIFIÉ PAR	MODIFICATION
------	--------	-------------	-------------	--------------

DESSINÉ : Carla OLIVEIRA
VÉRIFIÉ : Caroline DROUARD
CONTRÔLÉ : Marcel NETTO

CLIENT : ADMINISTRATION COMMUNALE DE STRASSEN

CHANTIER : LOCALITÉ DE STRASSEN
LIEU-DIT "PESCHER"
PHASE 4

OBJET : Modification ponctuelle du PAP "Pescher IV"
(réf. 16262/6C) approuvé le 14.07.2011

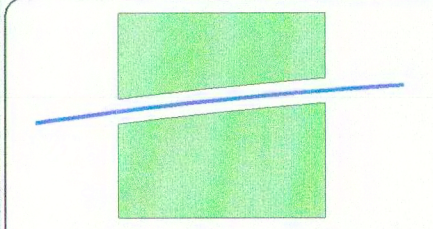

LUXPLAN S.A.
Ingénieurs conseils

Certifié ISO 9001

P.A.C. 85/87 - BP-108
L - 8303 Capellen
G-D de Luxembourg
Tél: (+352) 26 39 0-1
Fax: (+352) 30 56 09
E-mail: luxplan@pt.lu
http://www.luxplan.lu

ÉCHELLE : 1/500

DATE : 14/08/2015

FICHER : R:\2015\20150683U_LP_DUA_PAP_Pescher_IV_Modification_Strassen\0_Plans\04

PLAN N° : 20150683 -LP- U001

IND. D