




Coupe AA_type tp_ éch. 1/500

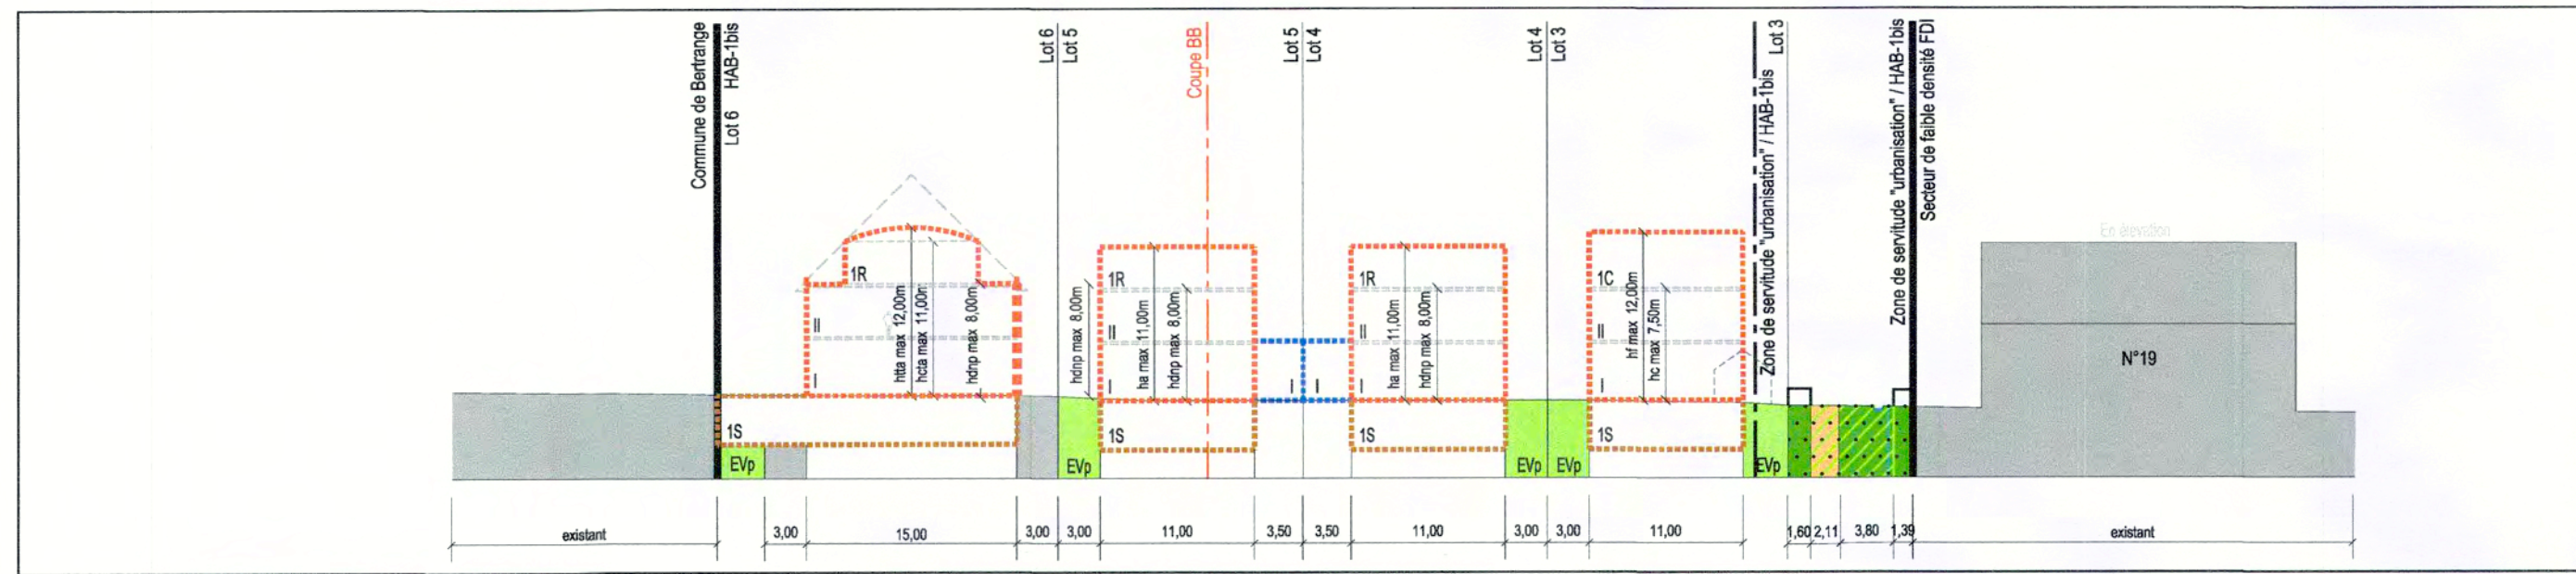


Coupe AA_type ta+t2_ éch. 1/500

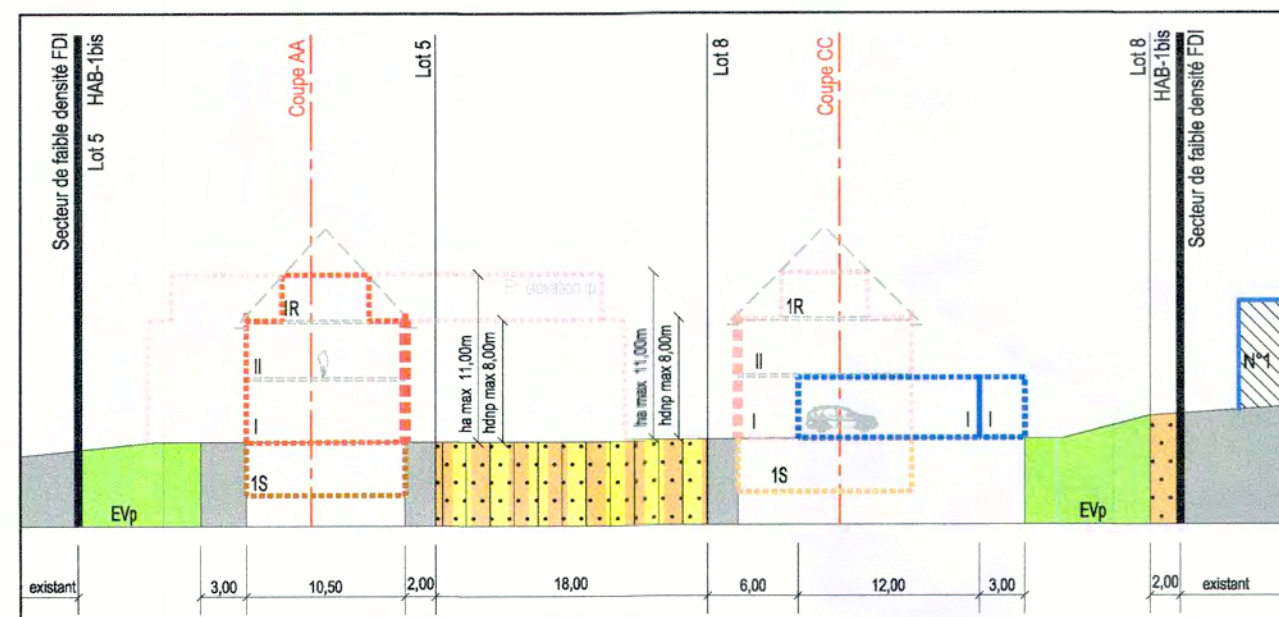


Coupe BB éch. 1/500

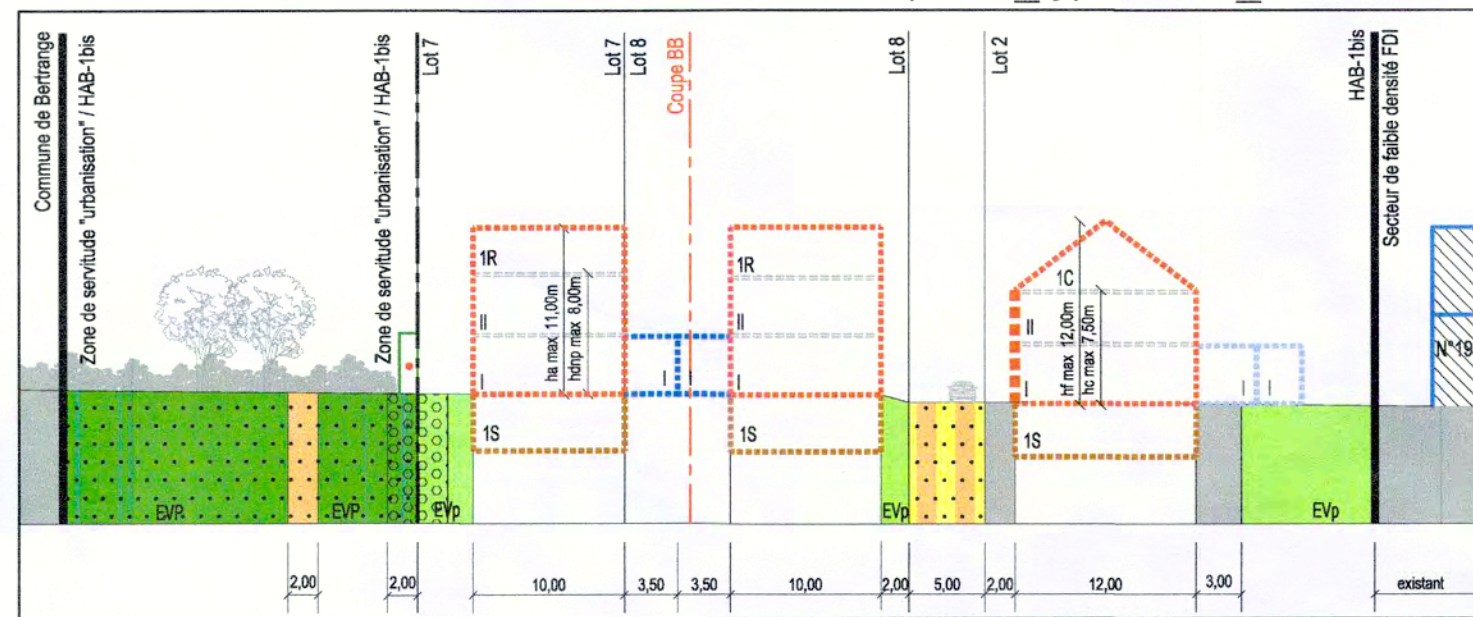

Coupe CC éch. 1/500

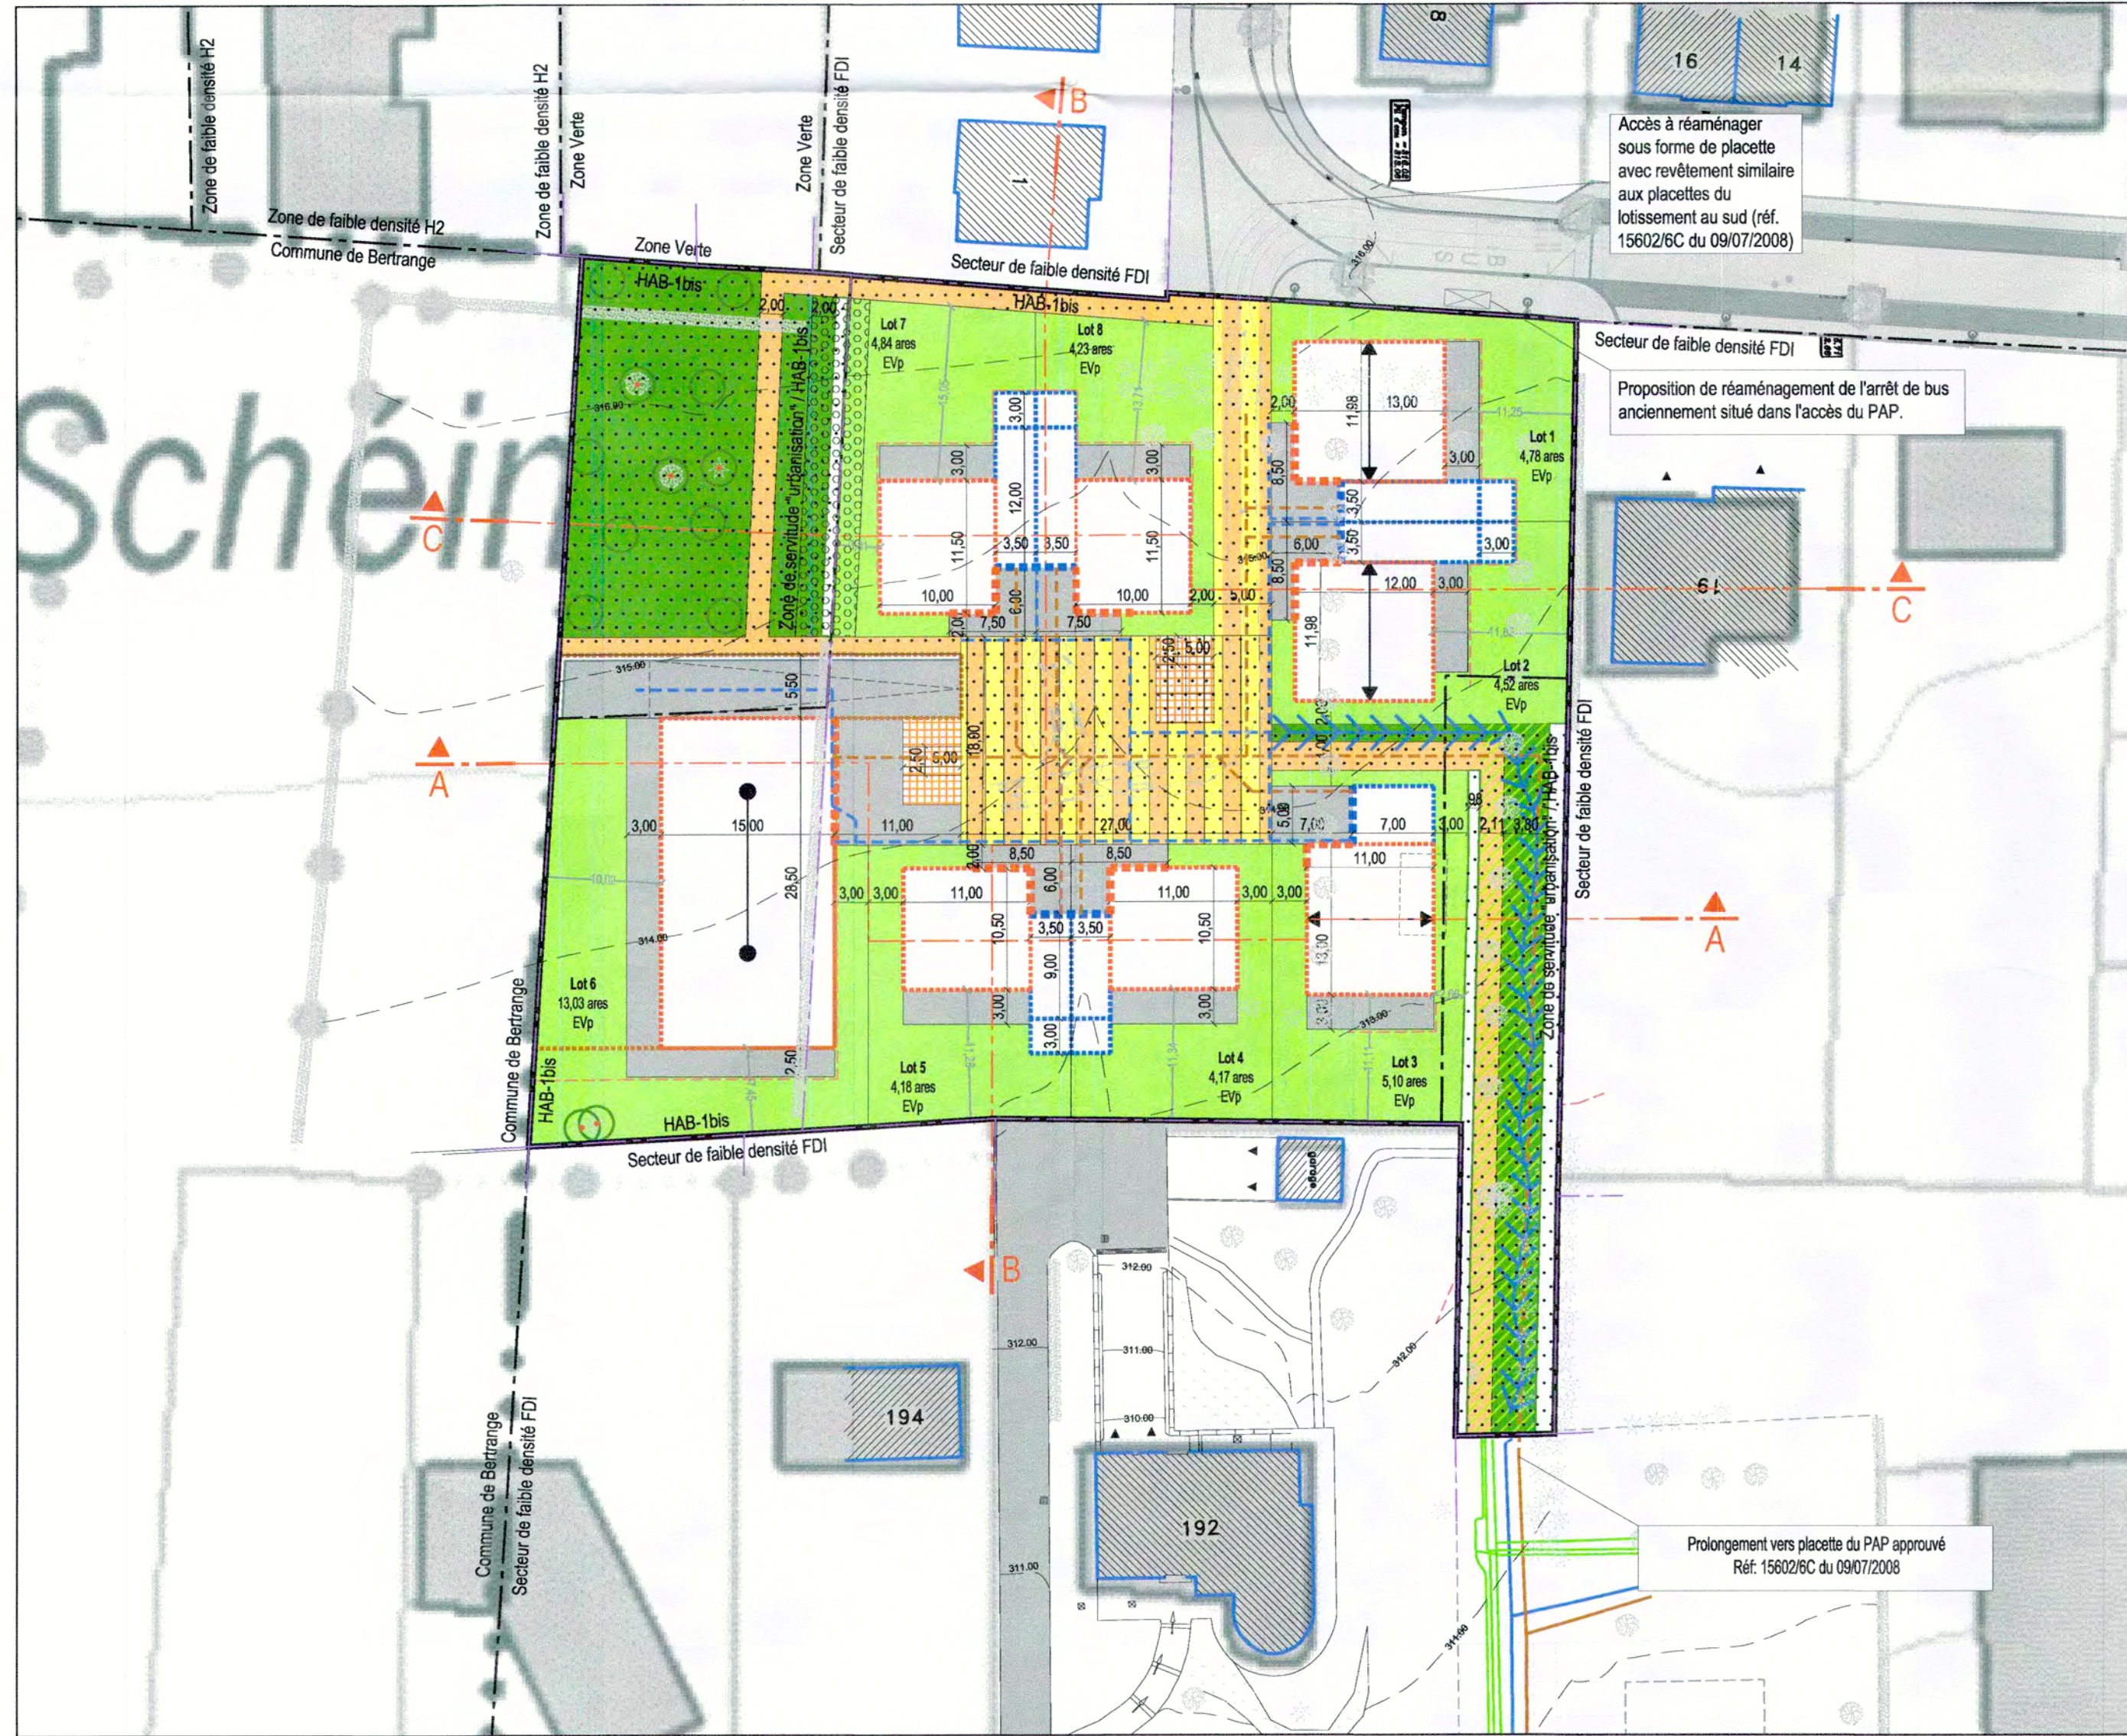

Projet d'Aménagement Particulier 1/500

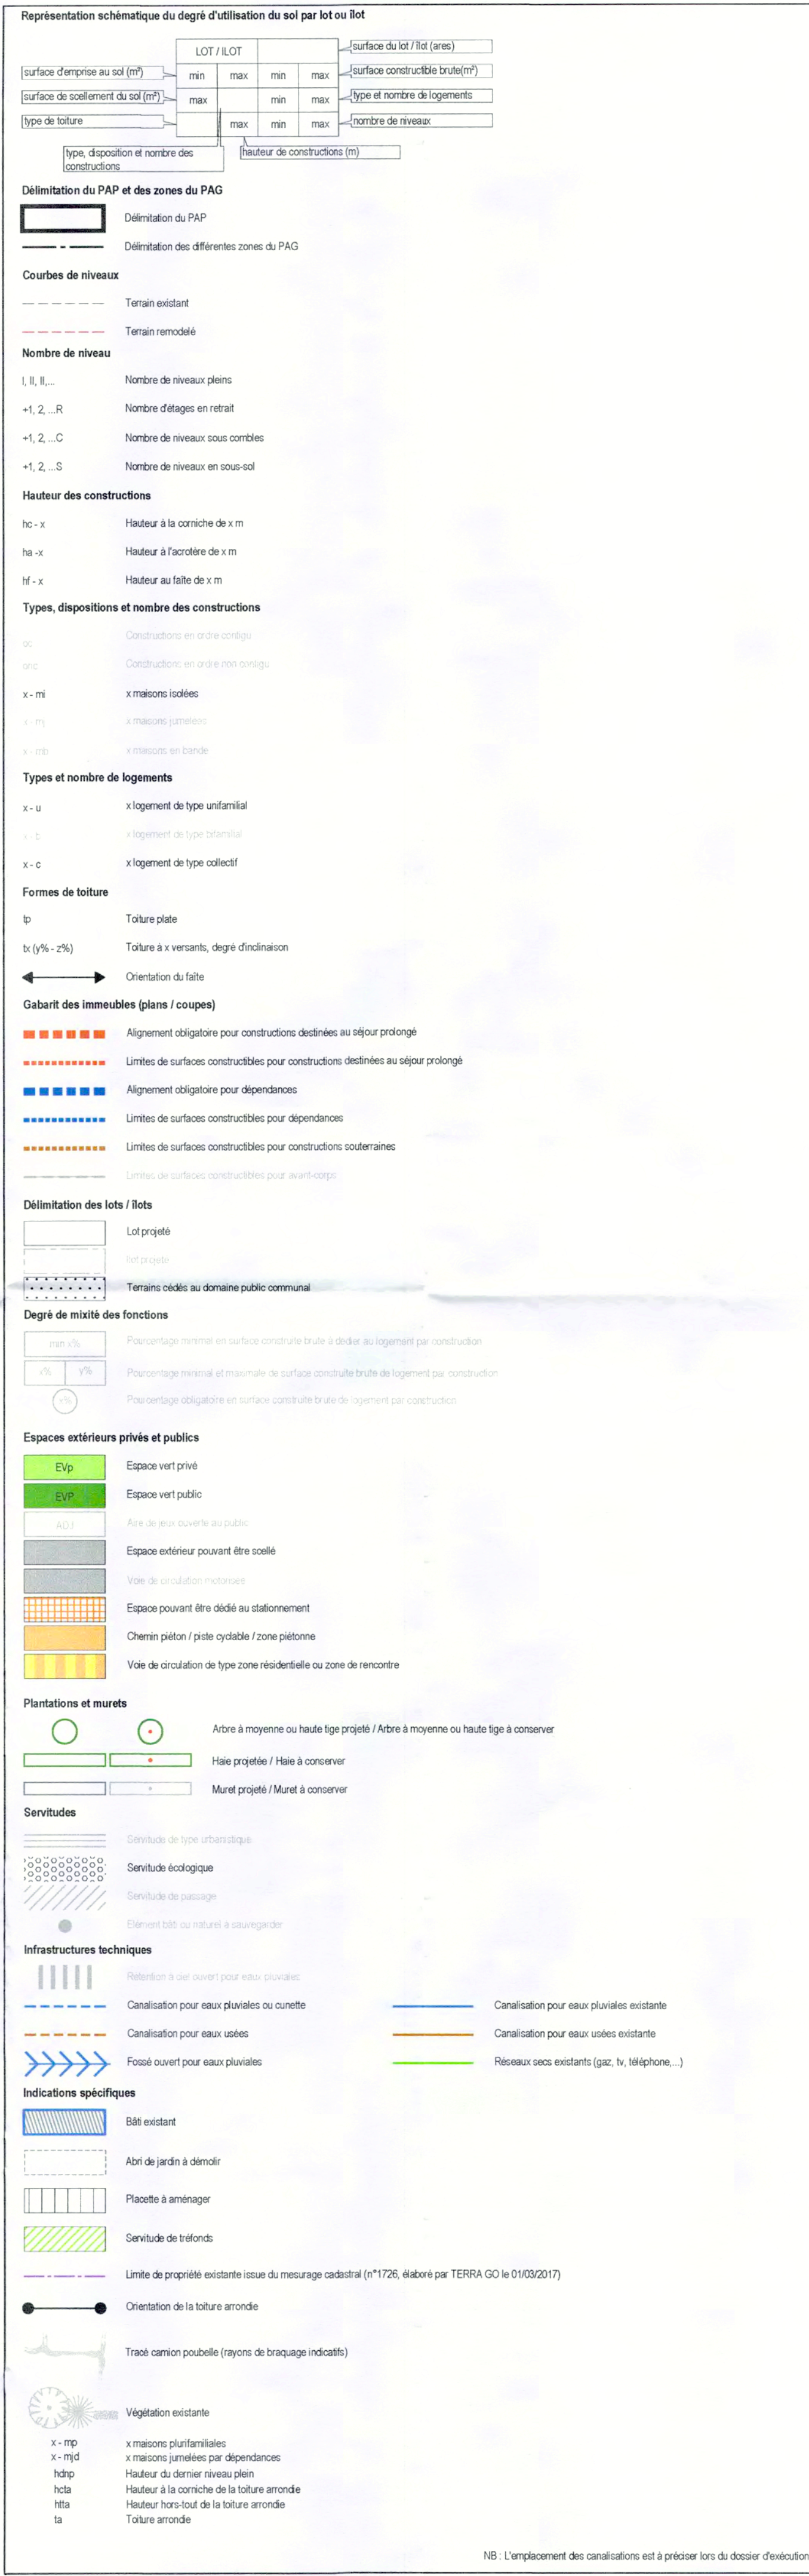

NB: L'emplacement des canalisations est à préciser lors du dossier d'exécution

