


Vu et approuvé à titre provisoire le présent plan
faisant partie intégrante avec la délibération ad
hoc de ce jour,
Strassen, le 26 février 1997
le conseil communal

[Signatures]


PROFIL TYPE VOIRIE

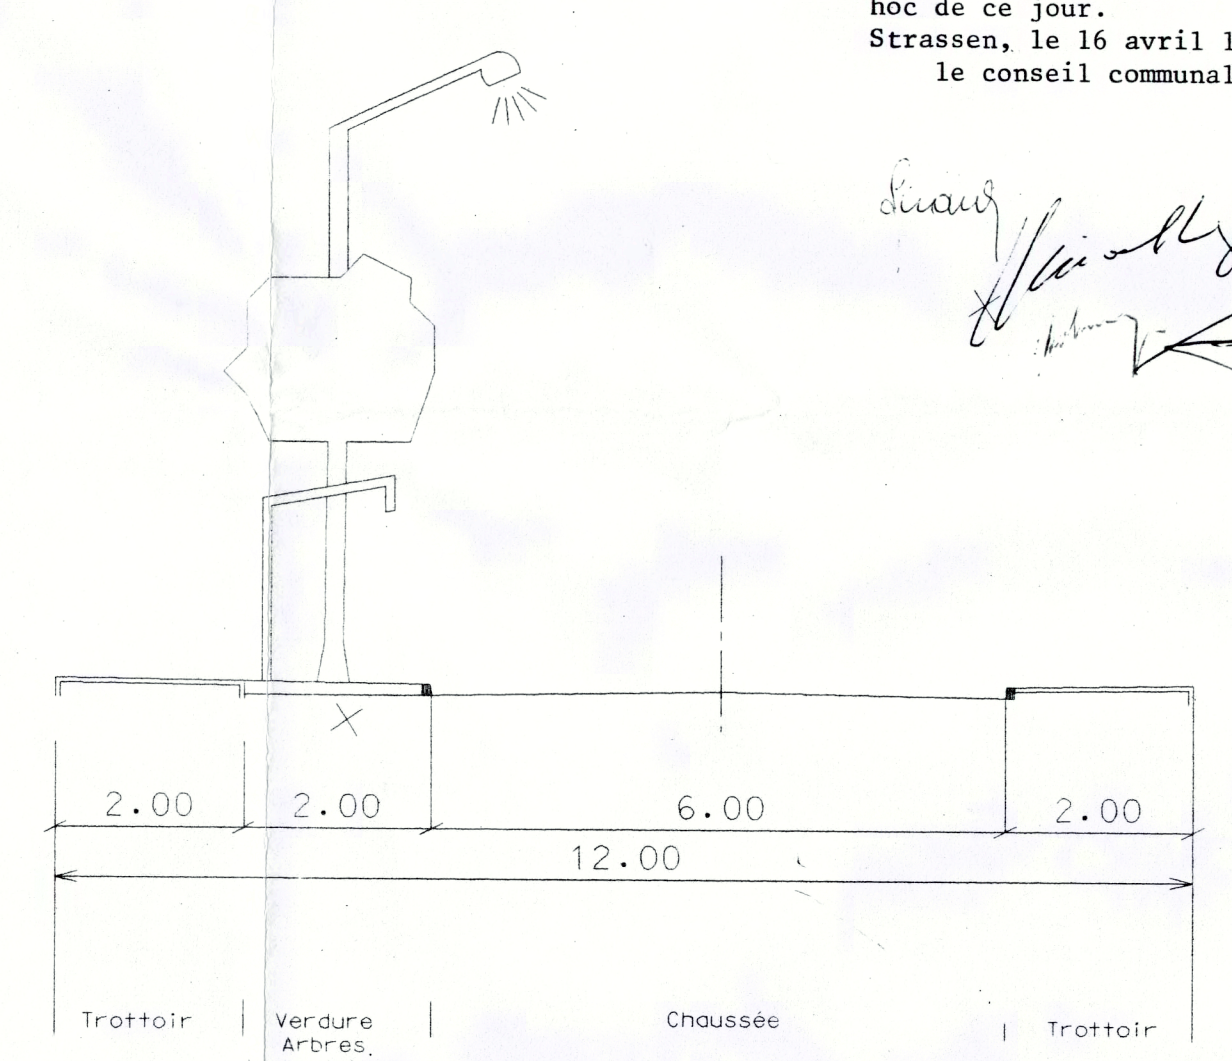

Vu et approuvé à titre définitif le présent plan
faisant partie intégrante avec la délibération ad
hoc de ce jour,
Strassen, le 16 avril 1997
le conseil communal,

[Signatures]

IMPLANTATION DES CONSTRUCTIONS
PRESCRIPTIONS DIMENSIONNELLES

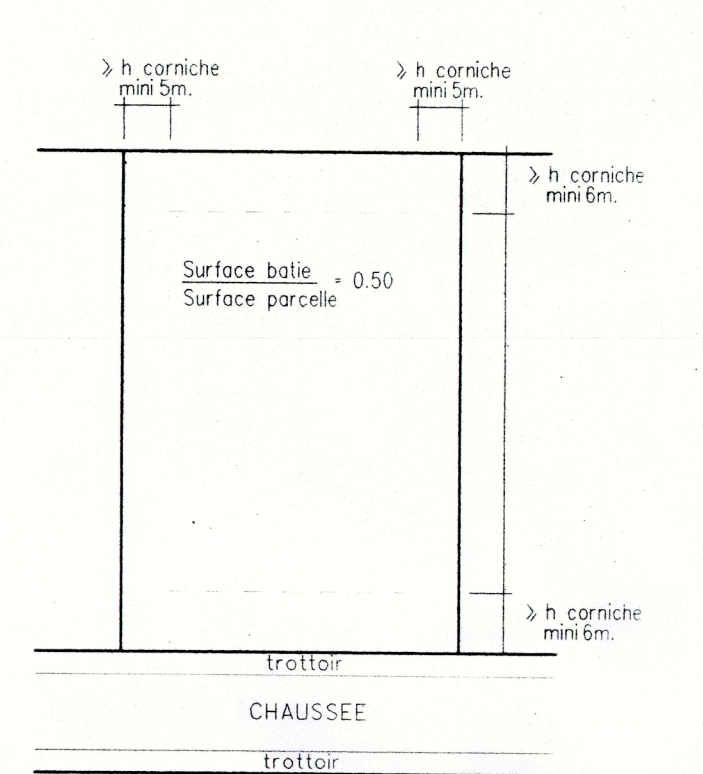

Échelle du 22 janvier 97
REL: 2 11456

[Signatures]

Surfaces:			
Surface du périmètre		29 ha 90 a 96	
à déduire route de liaison		1 ha 69 a 35	
Surface utile du lotissement		28 ha 21 a 61	100 %
Terrains privés dont emprise de voirie nationale Terrain à bâtir	95 a 27 20 ha 21 a 27	21 ha 16 a 54	75.01 %
Voie et parking		2 ha 44 a 13	8.65 %
Espaces verts et ruissseau		2 ha 39 a 48	8.49 %
Villa romaine		1 ha 26 a 72	4.49 %
Bassins de retenue		94 a 74	3.36 %

Le présent document fait l'objet
de ma décision du 27.8.97
N° 11457

Le Ministre de l'Intérieur

[Signature]

Le plan ne vaut pas "PLAN à l'ACTE"

Les dimensions et surfaces exactes seront déterminées
par l'Administration du Cadastre et de la Topographie

e					
d					
c					
b					
a					
Ind.	Dess.	Cont.	Date	Modifications	

BERTRANCE - STRASSEN

**ZONE D'ACTIVITES INTERCOMMUNALE
BOURMICH**

PROJET DE LOTISSEMENT

Echelle : 1/1000

Date : 13-01-1997

Plan N° 3500-9

Ing. VJ

Tech. : BC

J. KNEIP & ASSOCIES S.à.r.l.
ingénieurs-conseils

14, rue R. Stumper L-2557 LUXEMBOURG

à Luxembourg

Téléphone : 48 44 08
Téléfax : 40 02 66