

- LEGENDE
- ROUTES DE L'ETAT
  - AUTRES VOIES EXISTANTES
  - CHEMINS POUR PIETONS
  - ESPACES VERTS SUR TERRAIN PRIVE
  - ZONE NON AEDIFICANDI

Vu et approuvé à titre définitif sous respect des conditions fixées par la délibération ad hoc.

Strassen, le **5 SEP. 2001**

le conseil communal,

*Handwritten signatures and stamps in the bottom right corner of the plan area.*

Réf. : N° 13072  
Le présent document fait partie de l'avis de la Commission d'Aménagement, émis dans sa séance du 25.04.2001

*Handwritten signatures and initials.*


Le présent document fait l'objet de ma décision du 5.10.01 référence 13072  
Le Ministre de l'Intérieur  
Michel WOLTER

COMMISSARIAT DE DISTRICT  
16 OCT 2001  
Luxembourg

J		
I		
H		
G		
F		
E		
D		
C		
B		
A		
IND.	MODIFICATIONS	DATE

# ATRIUM BUSINESS PARK BOURMICHT STRASSEN-BERTRANGE

Adm. Communale  
17 MAI 2001  
STRASSEN

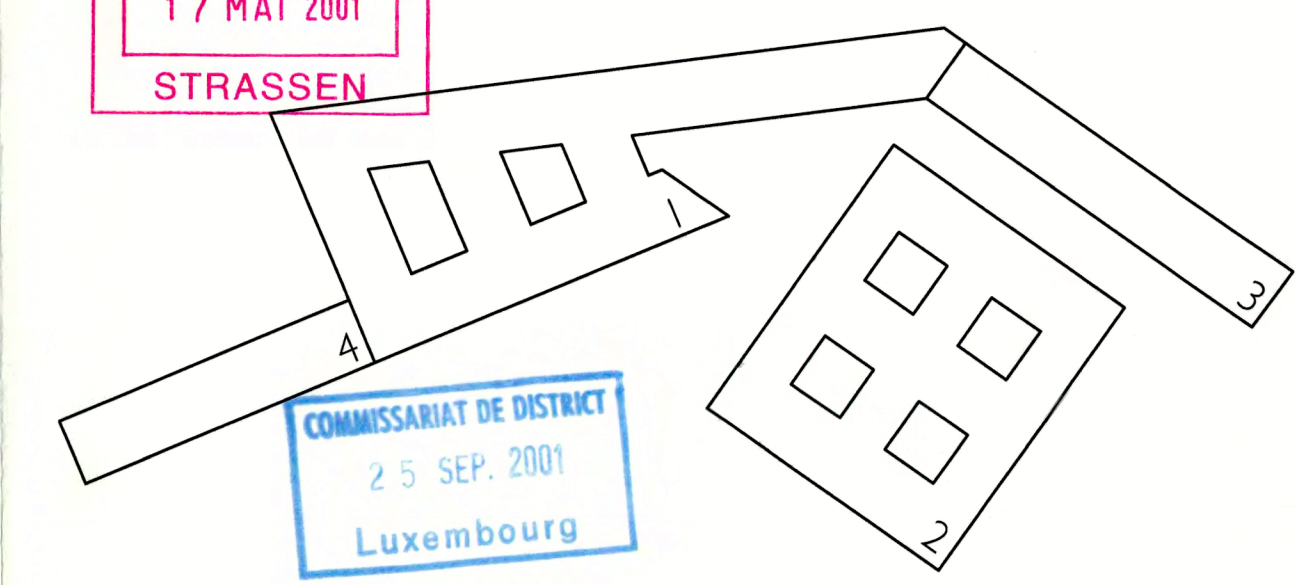

COMMISSARIAT DE DISTRICT  
25 SEP. 2001  
Luxembourg

MAÎTRE D'OUVRAGE	OMEGALUX S.A. 5, SENTIER DE L'ESPERANCE	L-1474 LUXEMBOURG		
DIRECTION PROJET	IKOGEST S.A. 79, CENTURE UM SCHLASS	L-5880 HESPERANGE	TEL 36.72.78-1 E-mail: mail@ikogest.lu	FAX 36.72.87
COORDINATION	A.P.M. 6, ROUTE DE TREVES	L-2633 SENNINGERBERG	TEL 34.94.84-1 E-mail: pm@apm.be	FAX 34.94.73
ARCHITECTES	ATELIER B.PACZOWSKI & P.FRITSCH 11, AVENUE PESCATORE	L-2324 LUXEMBOURG	TEL 22.07.55-1 E-mail: aab@apdlu	FAX 24.12.51
INSTALLATIONS TECHNIQUES	S.I.T. LUX 15, RUE DES SCILLAS	L-2529 HOWALD	TEL 26.48.66-1 E-mail: sit@sit.lu	FAX 26.48.66.66
STRUCTURES	LUX CEC 147, RUE DE ROLLINGERGRUND	L-2440 LUXEMBOURG	TEL 25.03.60-1 E-mail: info@luxcec.lu	FAX 25.03.63
BUREAU DE CONTROLE	SOCOTEC 23, RUE DES BRUYERES	L-1274 LUXEMBOURG	TEL 40.07.52 E-mail: administration@socotec.lu	FAX 40.24.14

DOCUMENT PLAN D'AMENAGEMENT PARTICULIER			PLAN N° 110
			P & F
AFFAIRE N° BO-2000	DESSINE PAR -	ZONE -	PHASE APD
FICHIER BO-PAP-K	ECHELLE 1/500	DATE 08.02.2001	INDICE -