

Coupe A-A
(Echelle: 1:50)

Couloir pour projets
routiers ou ferroviaires
(Art. 18.1 PE PAG)

325.00
320.00
315.00
310.00
305.00
300.00

Val
Sainte
Croix

Limite PAP

Domaine
public
voirie
projetée

18.45

6.00

LOT 01
ECO-c1

Terrain naturel

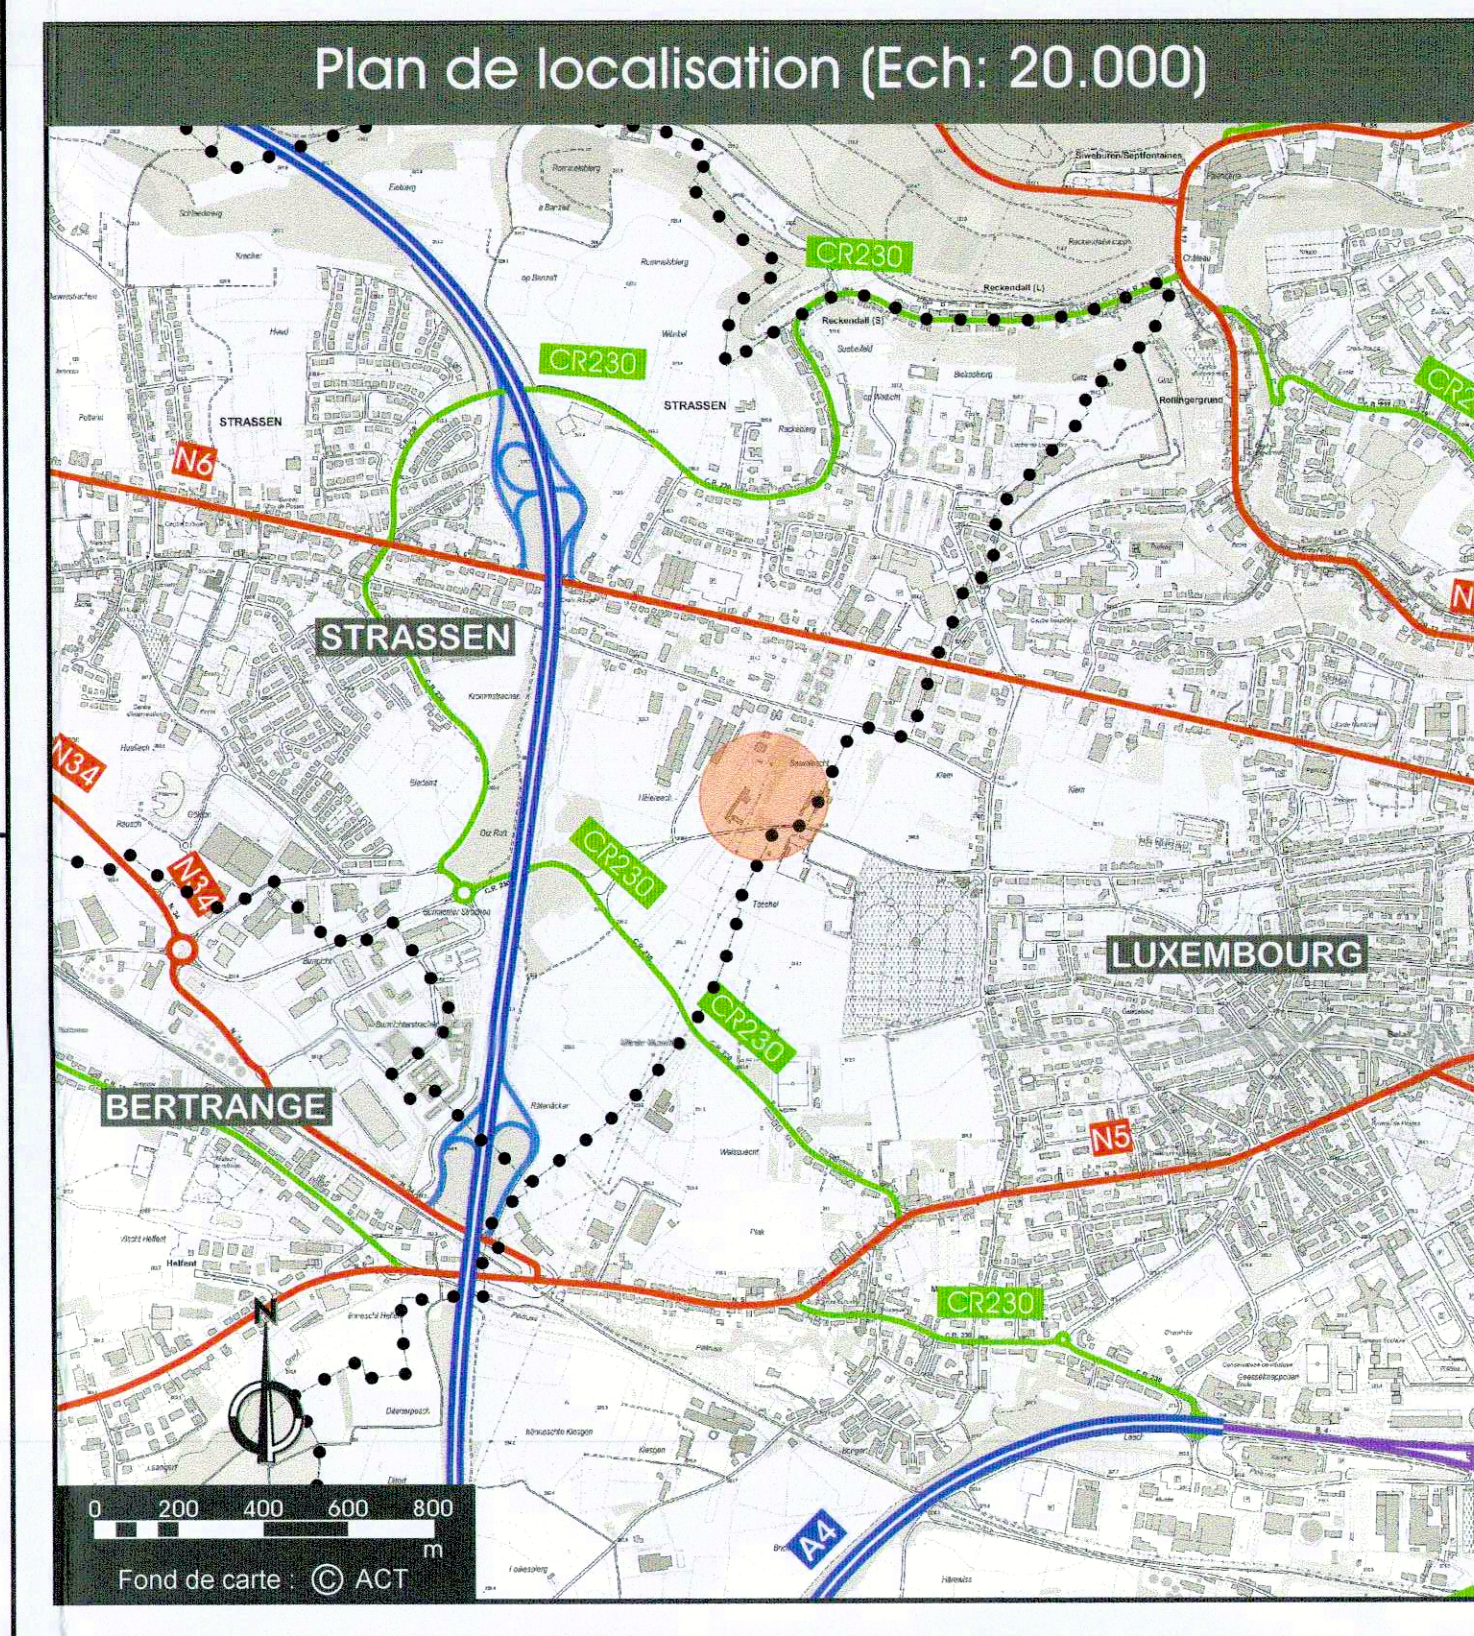
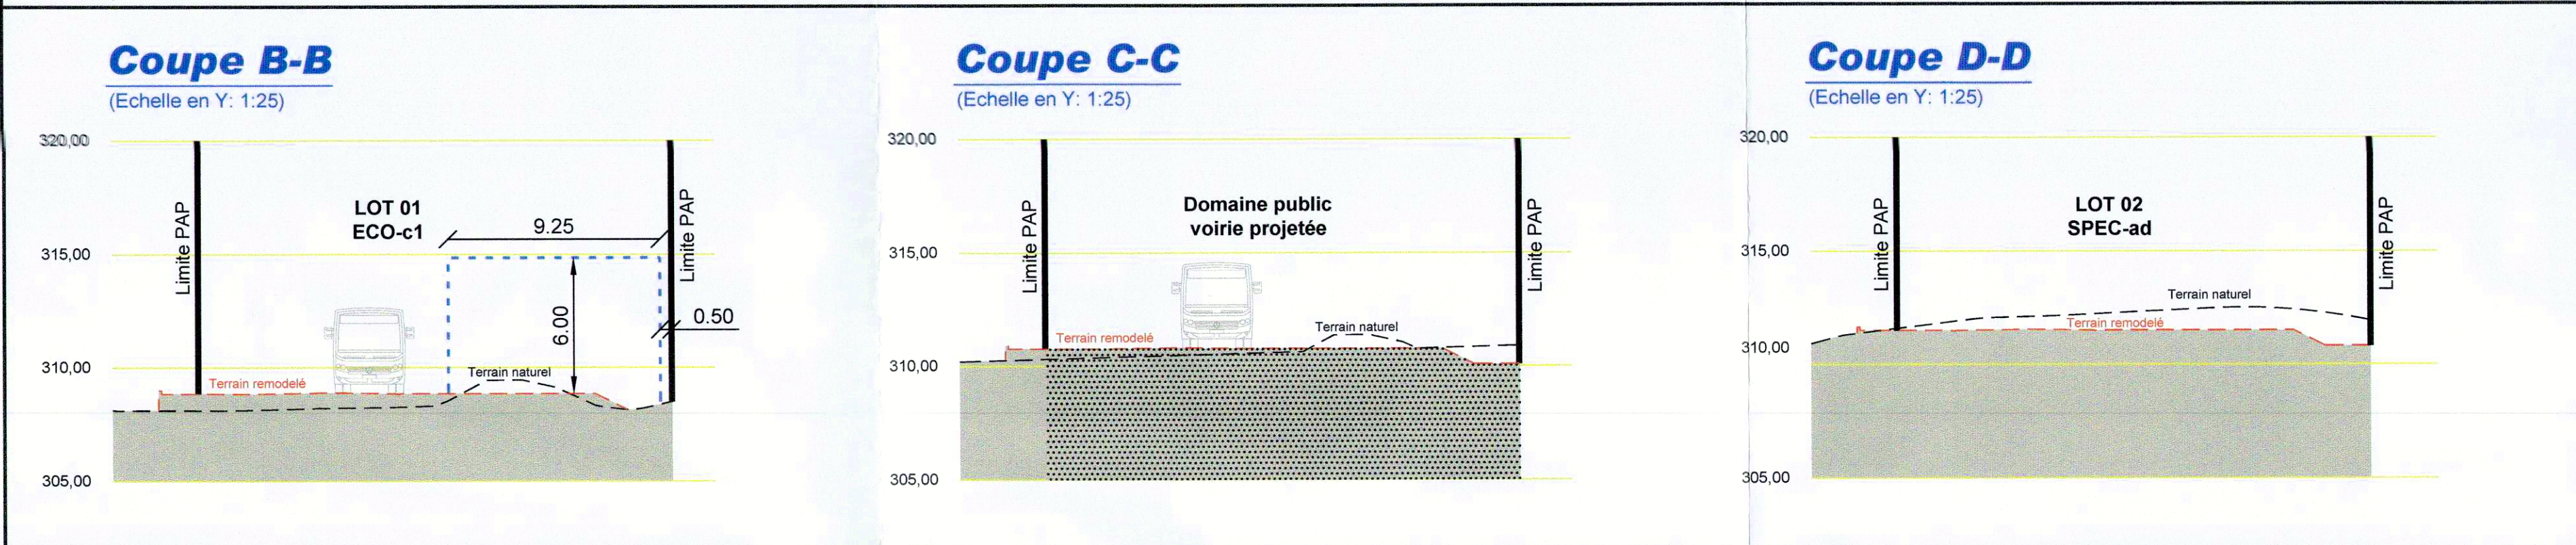
Terrain remodelé

Domaine
public
voirie
projetée

Limite PAP

LOT 02
SPEC-ad

Limite PAP

[illegible]

SURFACES:
TERRAIN À BÂTIR BRUT : 0.3184 ha
SURFACE PUBLIQUE NÉCESSAIRE À LA VIABILISATION : 0.0676 ha
soit +/- 21.23% à céder au domaine public communal

HAB-2

SPEC-ad

ECO-c1

Lot 02		4.63 ares	
-	-	-	-
416.70m²	-	-	-
-	-	-	-

SPEC-ad

Lot 01		20.45 ares	
-	1227.00m²	-	2448.90m²
1840.50m²	-	-	-
tp / t1	6m	-	II

Val Sainte-Croix

ECO-c1

ECO-c1

N