



LEGENDE

ZONE DE FAIBLE DENSITE

ZONE A CARACTERE RURAL

ZONE D'AMENAGEMENT PUBLIC

ZONE SOUMISE A UN PAP

ZONE VERTE

LIMITE ZONE DE FAIBLE DENSITE PAG EXISTANT

LIMITE EXTENSION ZONE DE FAIBLE DENSITE

LIMITE ZONE A CARACTERE RURAL PAG EXISTANT

LIMITE EXTENSION ZONE A CARACTERE RURAL

PARCELLES EXISTANTES

LIMITE ZONE DE PLANIFICATION

CONSTRUCTIONS EXISTANTES

CONSTRUCTIONS PROJETEES

PARCELLES PROJETEES

CIRCULATION AUTOMOBILE

CIRCULATION PIETONNE / AIRE DE JEUX

EMPLACEMENTS VOITURES DOMAINE PUBLIC

ACCES GARAGE

HAIES SUR PARCELLES PRIVEES

MURS DE SOUTÈNEMENT

FOND DE PLAN: LEVE TOPOGRAPHIQUE SCHROEDER ET ASSOCIES INGENIEURS CONSEILS DU 31.05.99

LES PARCELLES EXISTANTES SONT EXTRAPOLEES A PARTIR DU PLAN CADASTRAL ET SONT APPROXIMATIVES.
LES DIMENSIONS EXACTES DES PARCELLES PROJETEES NE POURRONT ETRE DEFINIES QU'APRES L'ABORNEMENT CADASTRAL.

ÄNDERUNGEN

G			
F			
E			
D	04.04.01	LG	SPIELPLATZ UND ANORDNUNG HAUSER
C	21.03.01	LG	PARKPLATZE UND TIEFGARAGE RESIDENCE
B	13.03.01	LG	SPIELPLATZ UND ANORDNUNG HAUSER
A	13.09.00	LG	SPIELPLATZ UND ANORDNUNG HAUSER
INDEX	DATUM	NAMME	ART DER ÄNDERUNG

"AN DER BAMSCHOUL" BASTENDORF

BAUHERR

HERR ERNEST FROMES

1, BLEESGAASS L - 9350 BASTENDORF
TELEFON 803831 TELEFAX 802520

ARCHITEKT

DEWEY & MULLER ARCHITEKTEN BDA

LÜTTICHER STRASSE 5 D - 50674 KÖLN
TELEFON 0221/925888-0 TELEFAX 0221/925888 50

4, RUE CONRAD 1ER L - 1355 LUXEMBOURG
TELEFON 26440435 TELEFAX 26440436

Le présent document fait l'objet de ma décision du 16.1.03
référence 12987-68
Le Ministre de l'intérieur

Michel WÖLTER

DATUM / UNTERSCHRIFT

09.04.2001
C.D.M.

DATUM / UNTERSCHRIFT

N

Réf. : N° 12987

Le présent document fait partie de l'avis favorable de la Commission d'Aménagement,

émis dans séance du 27.04.2001

sous réserve des observations y énoncées.

Funari kidel

PLANUNGSSTUFE

ENTWURFSPLANUNG

PLANINHALT


BEBAUUNGSENTWURF

MASSTAB


1 : 500

VORABZUG VOM 09.04.01


	NAME	DATUM	PROJEKTNUMMER	PLANNUMMER
GEZ.	LG	07.2000	00-10	S - 3 0 0 1 - d
GEPR.			BLATTGRÖSSE	
GES.			76/59.4	ART NUMMER INDEX

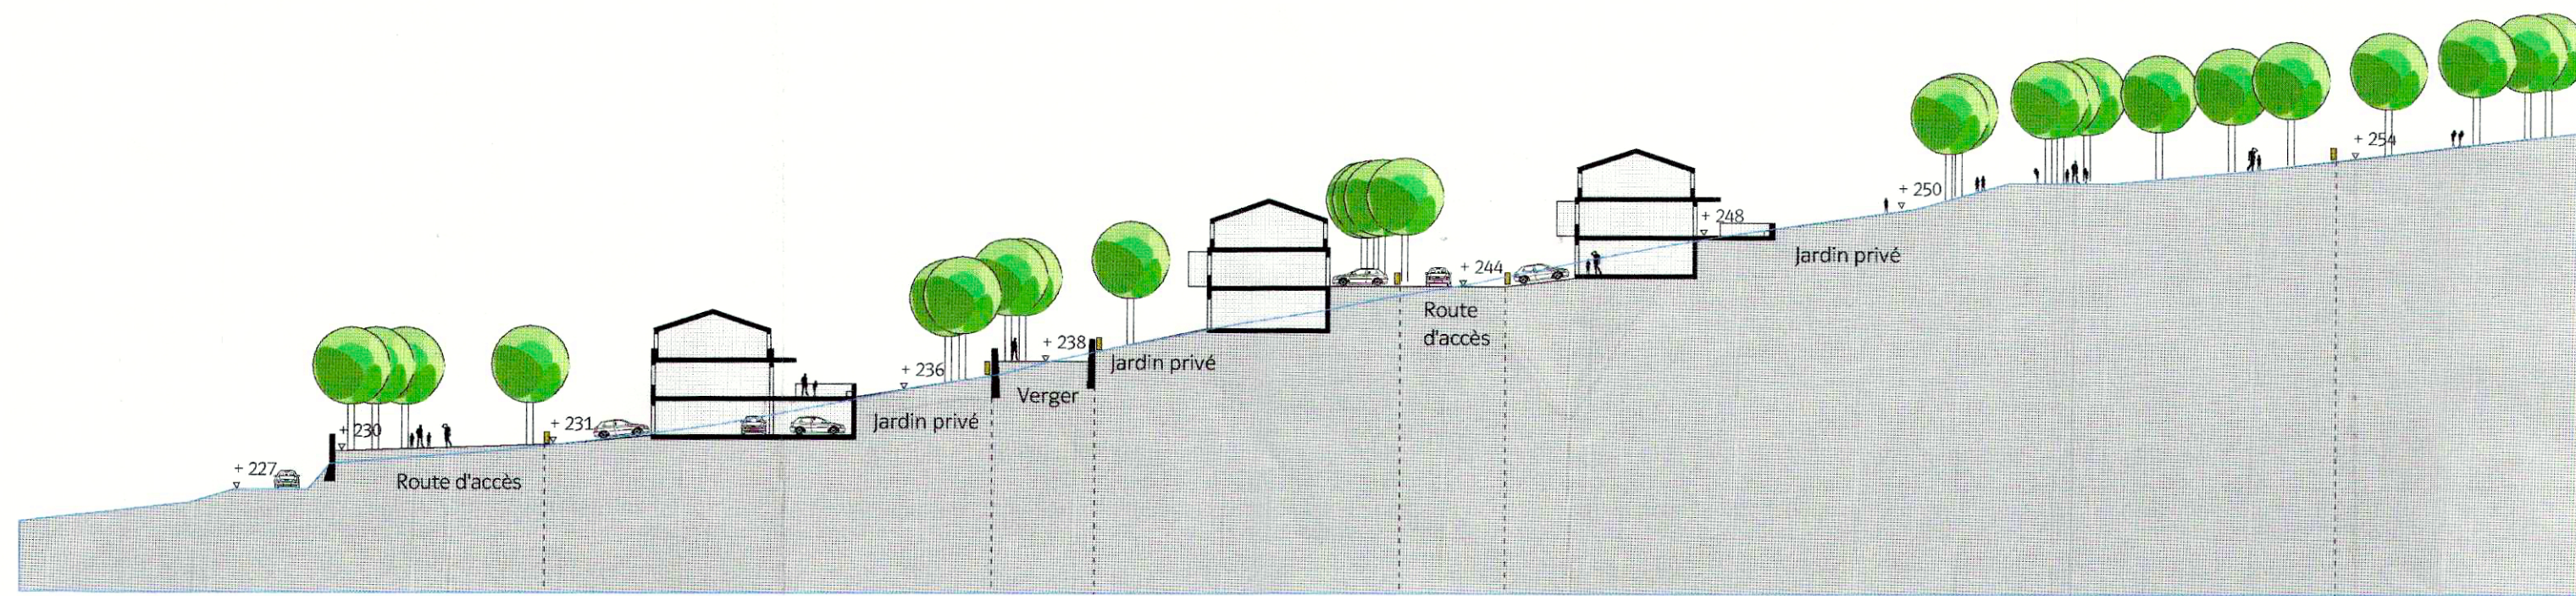

SCHNITT A-A

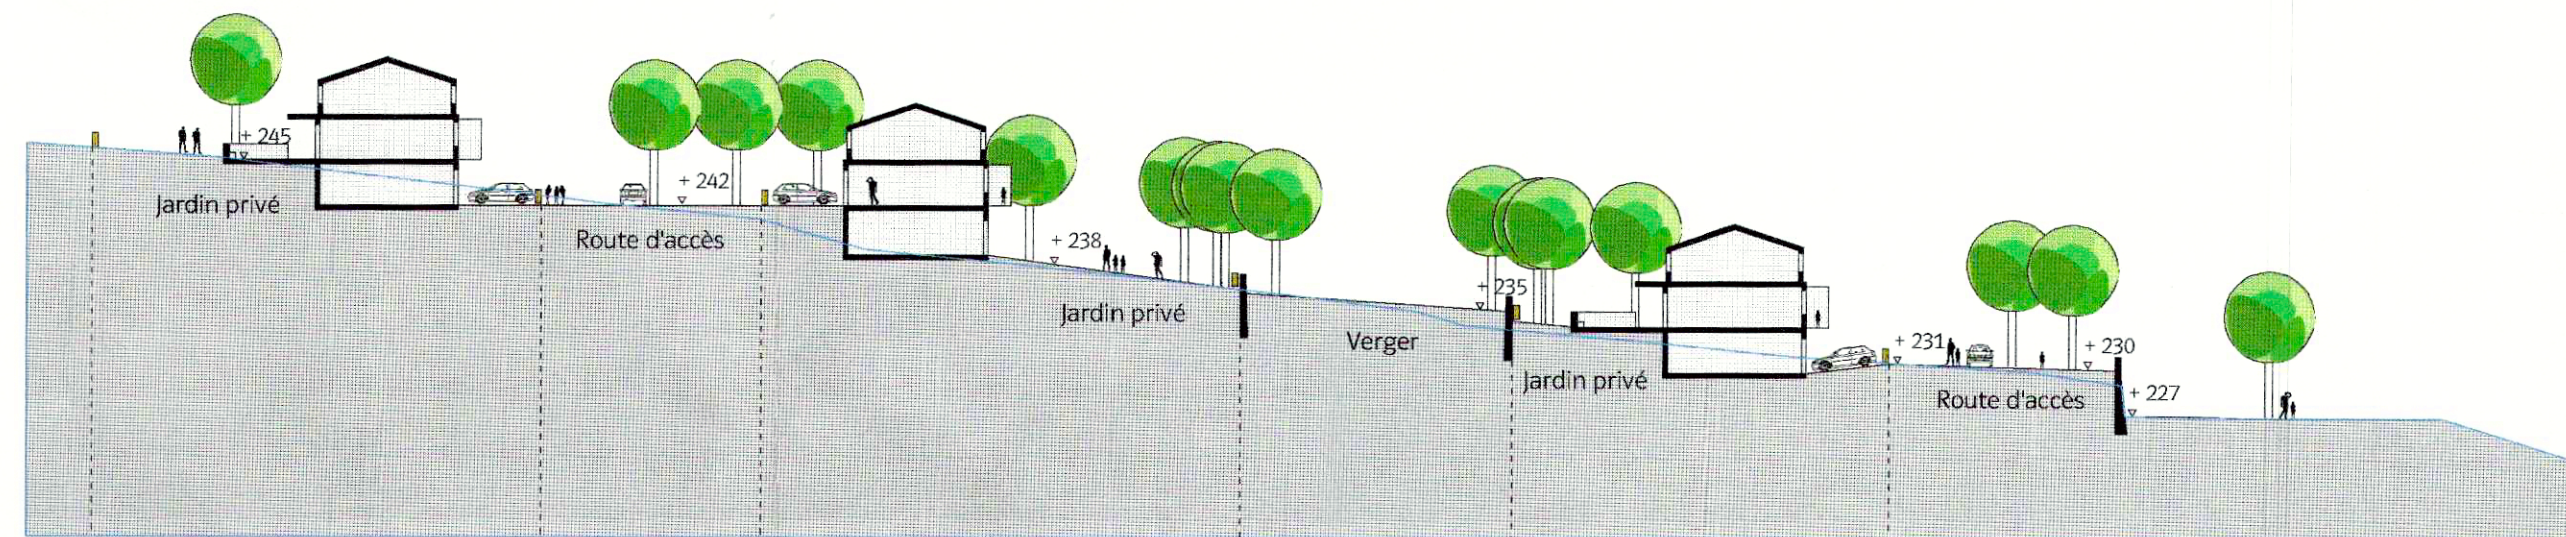

SCHNITT B-B

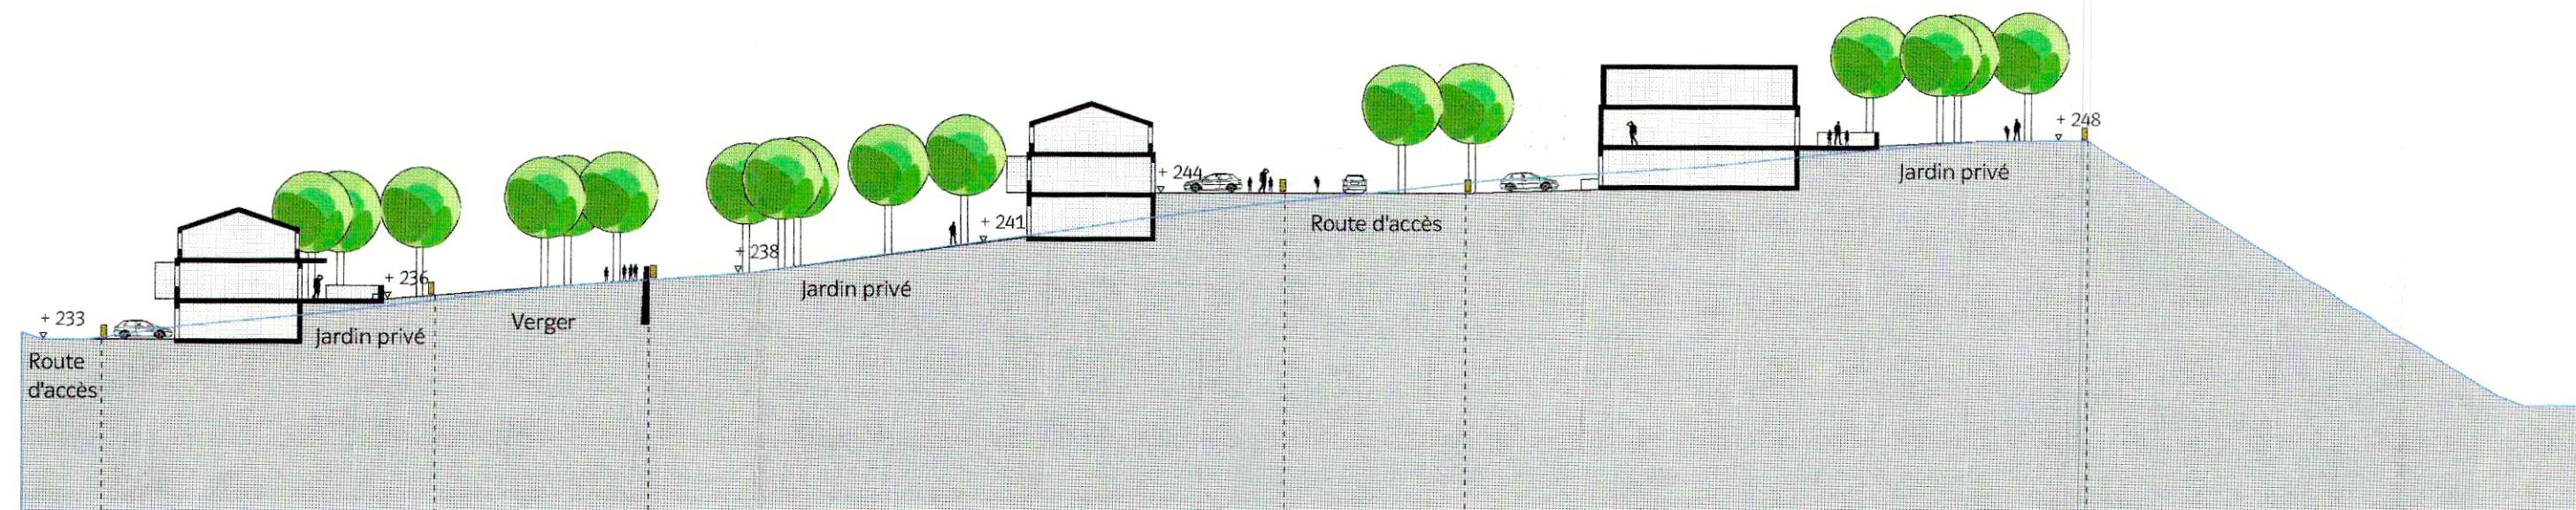

SCHNITT C-C

LEGENDE

Limite propriété

ÄNDERUNGEN

G			
F			
E			
D			
C	04.04.01	LG	SPIELPLATZ UND ANORDNUNG HÄUSER
B	21.03.01	LG	PARKPLÄTZE UND TIEFGARAGE RESIDENCE
A	13.03.01	LG	SPIELPLATZ UND ANORDNUNG HÄUSER
INDEX	DATUM	NAME	ART DER ÄNDERUNG

"AN DER BAMSCHOU" BASTENDORF

Le présent document fait l'objet
de ma décision du 16.1.03
référence 12987-68
Le Ministre de l'Intérieur

BAUHERR

HERR ERNEST FROMES

1, BLEESGAASS L - 9350 BASTENDORF
TELEFON 803831 TELEFAX 802520

ARCHITEKT

DEWEY & MULLER ARCHITEKTEN BDA

LÜTTICHER STRASSE 5 D - 50674 KÖLN
TELEFON 0221/925888-0 TELEFAX 0221/925888-50


4, RUE CONRAD 1ER L - 1355 LUXEMBOURG
TELEFON 26440435 TELEFAX 26440436

Michel WÖLTER

DATUM / UNTERSCHRIFT

09.04.2001

DATUM / UNTERSCHRIFT

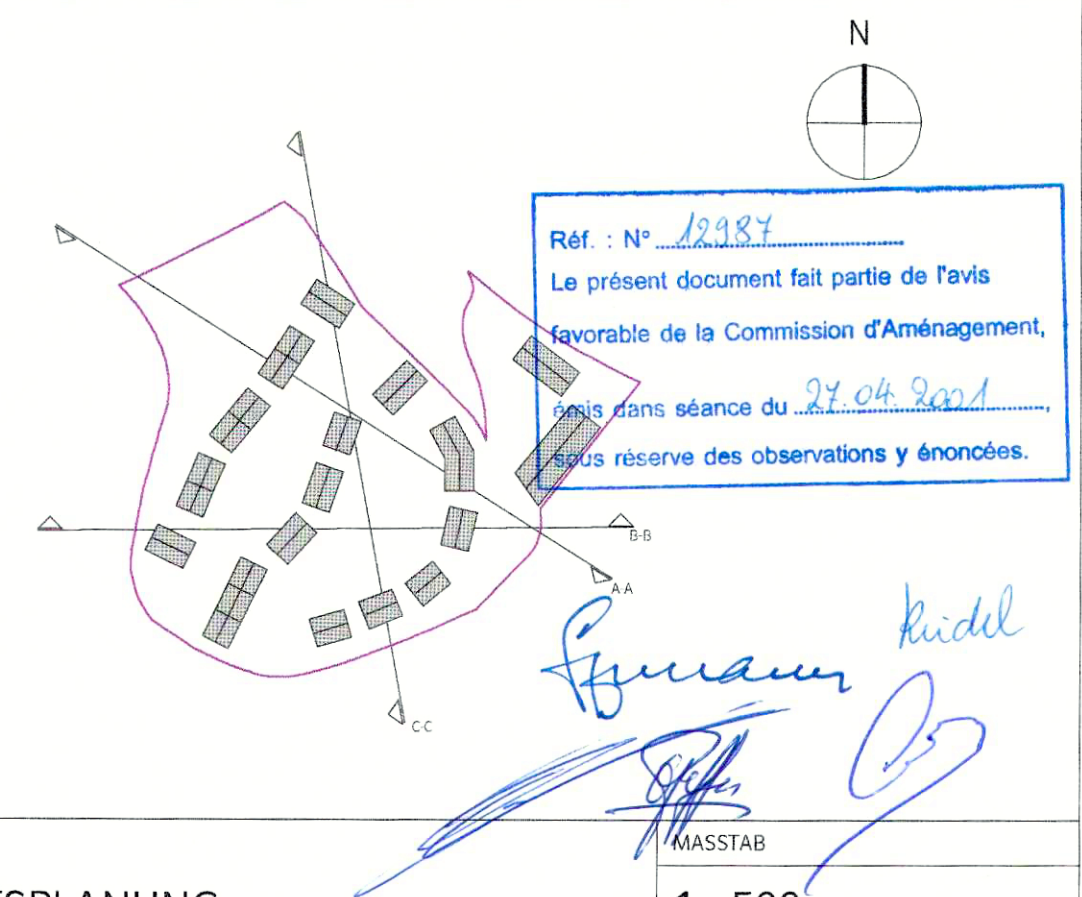

PLANUNGSSTUFE

ENTWURFSPLANUNG


1 : 500

PLANINHALT


SCHEMA-SCHNITTE A-A / B-B / C-C

VORABZUG VOM 09.04.01

	NAME	DATUM	PROJEKTNUMMER	PLANNUMMER
GEZ.	LG	07.2000	00-10	S - 3 0 0 2 - c
GEPR.			BLATTGRÖSSE	
GES.			76/59.4	ART NUMMER INDEX

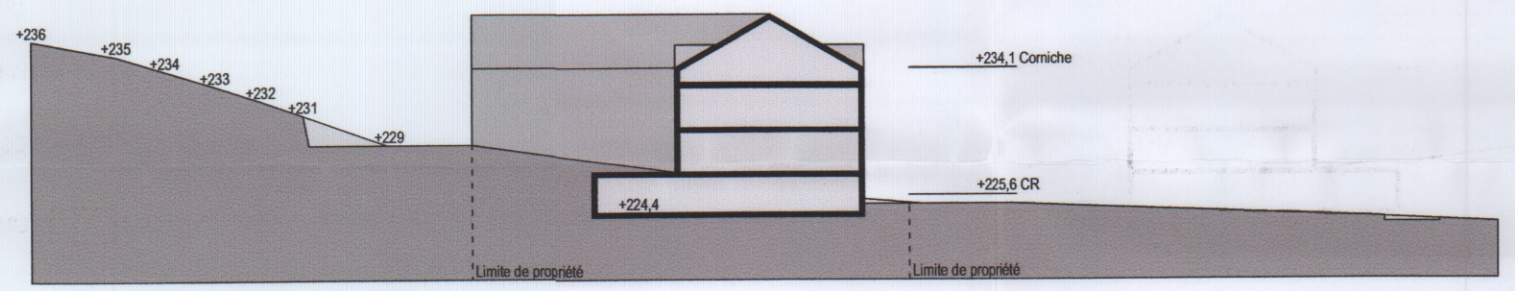

SCHEMATISCHER SCHNITT A-A

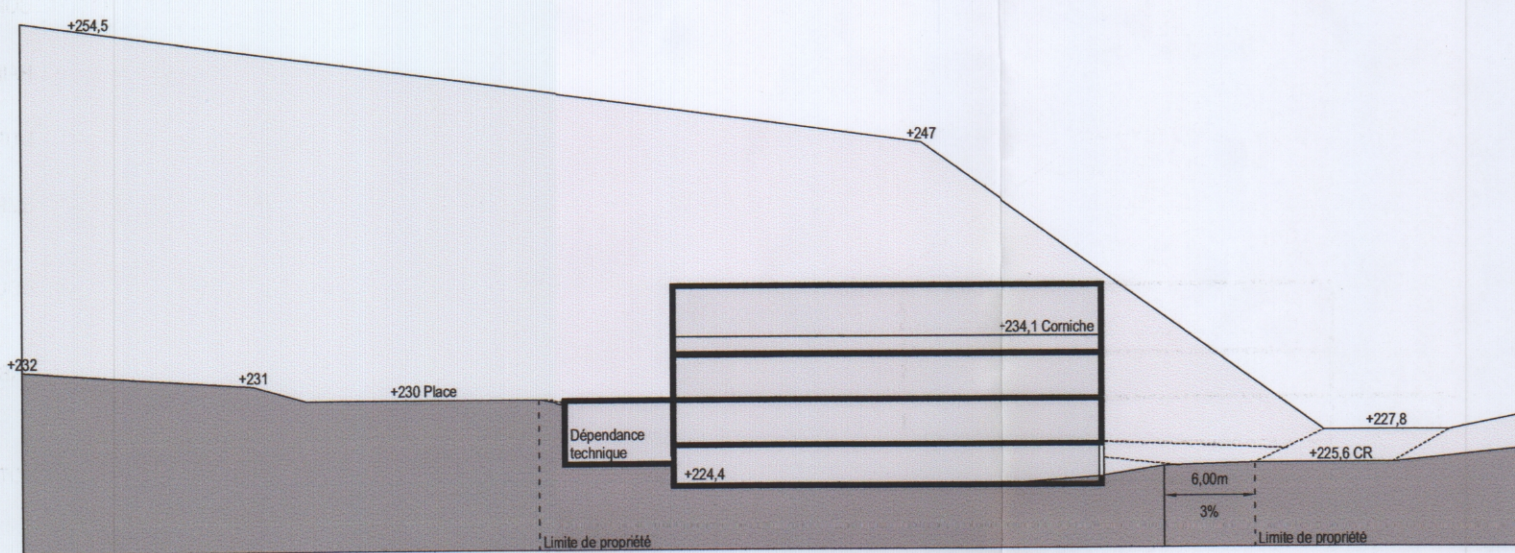

SCHEMATISCHER SCHNITT B-B

- LÉGENDE**
- ZONE SOUMISE À UN PAP
 - ZONE DE FAIBLE DENSITÉ
 - ZONE À CARACTÈRE RURAL
 - ZONE D'AMÉNAGEMENT PUBLIC
 - TERRAIN À PLANIFIER
 - PARCELLE EXISTANTE
 - COURBE DE NIVEAU EXISTANTE
 - LIMITE EMPRISE AU SOL
 - ALIGNEMENT OBLIGATOIRE CONSTRUCTION
 - PARCELLE PROJETÉE
 - CIRCULATION AUTOMOBILE
 - CIRCULATION PIÉTONNE / ESPACE VERT
 - ACCÈS GARAGE
 - ZONE VERTE
 - II 2 NIVEAUX HORS-SOL
 - C COMBLE
 - HME SUR PARCELLE PRIVÉE
 - MUR DE SOUTÈNEMENT
 - EMPLACEMENT VOITURE DOMAINE PUBLIC
 - NOUVELLE PLANTATION ARBRE
 - ★ ARBRE EXISTANT (À CONSERVER)
 - ⊕ COTE PROJETÉE

CONSEIL COMMUNAL

signé: _____

SERVICE DU MINISTÈRE DE L'INTÉRIEUR

signé: _____

FOND DE PLAN: LEVÉ TOPOGRAPHIQUE SCHROEDER ET ASSOCIÉS INGÉNIEURS-CONSEILS DU 31.05.99

LES PARCELLES EXISTANTES SONT EXTRAPOLÉES À PARTIR DU PLAN CADASTRAL ET SONT APPROXIMATIVES.
LES DIMENSIONS EXACTES DES PARCELLES PROJETÉES NE POURRONT ÊTRE DÉFINIES QU'APRÈS L'ABORNEMENT CADASTRAL.

ÄNDERUNGEN

g	14.02.05	LG	ÄNDERUNG DER RESIDENCE PARZELLE NR. 21 - SCHNITTE RESIDENCE
f	12.07.04	LG	ÄNDERUNG DER GESCHOSSIGKEIT
e	26.05.04	LG	ÄNDERUNG BEIM BESTEHENDEN BAUERNHOF
d	23.11.01	LG	GRUNDSTÜCKSGRENZE PARZELLE 21
c	04.04.01	LG	SPIELPLATZ UND ANORDNUNG HÄUSER
b	21.03.01	LG	PARKPLATZ UND TIEFGARAGE RESIDENCE
a	13.03.01	LG	SPIELPLATZ UND ANORDNUNG HÄUSER
INDEX	DATUM	NAM	ART DER ÄNDERUNG

"AN DER BAMSCHOU" BASTENDORF

BAUHERR
HERR ERNEST FROMES

1, BLEESGAASS L - 9350 BASTENDORF
TELEFON 803831 TELEFAX 802520

ARCHITEKT
DEWEY & MULLER ARCHITEKTEN BDA
LÜTCHER STRASSE 5 D - 50674 KÖLN
TELEFON 0221/925888-0 TELEFAX 0221/925888-50
4, RUE CONRAD 1ER L - 1355 LUXEMBOURG
TELEFON 26440435 TELEFAX 26440436

DATUM / UNTERSCHRIFT
8.7.05
B. Dewey

DATUM / UNTERSCHRIFT

N

Référence: 15060-68C
Le présent document appartient
à ma décision de ce jour,
Luxembourg, le 20.11.06
Le Ministre de l'Intérieur
et de l'Aménagement du Territoire,
Jean-Marie HALSDORF

PLANUNGSTUFE
AUTORISATION PAP

MASSTAB
1 : 500

PLANINHALT
PLAN D'AMÉNAGEMENT PARTICULIER (PAP)
PARTIE GRAPHIQUE

STAND VOM 02.05.2005

NAME	DATUM	PROJEKTNUMMER	PLANNUMMER
GEZ.	LG	07.2000	00-10
GEPR.		BLATTGRÖSSE	S - 4 0 0 1 - g
GES.		8870	ART NUMER INDEX