



de la propriété : KAYSER TONY ( HEINTZ ), cultivateur à Fouhren.

ECHELLE : 1/500.

Lieu-dit : " In der DELT "


PROJET No II

No 4326/71

Le présent plan fait l'objet d'un avis favorable, sous réserve des observations énoncées dans la déclaration annexée.

Luxembourg, le 22.5.71

La commission d'aménagement.

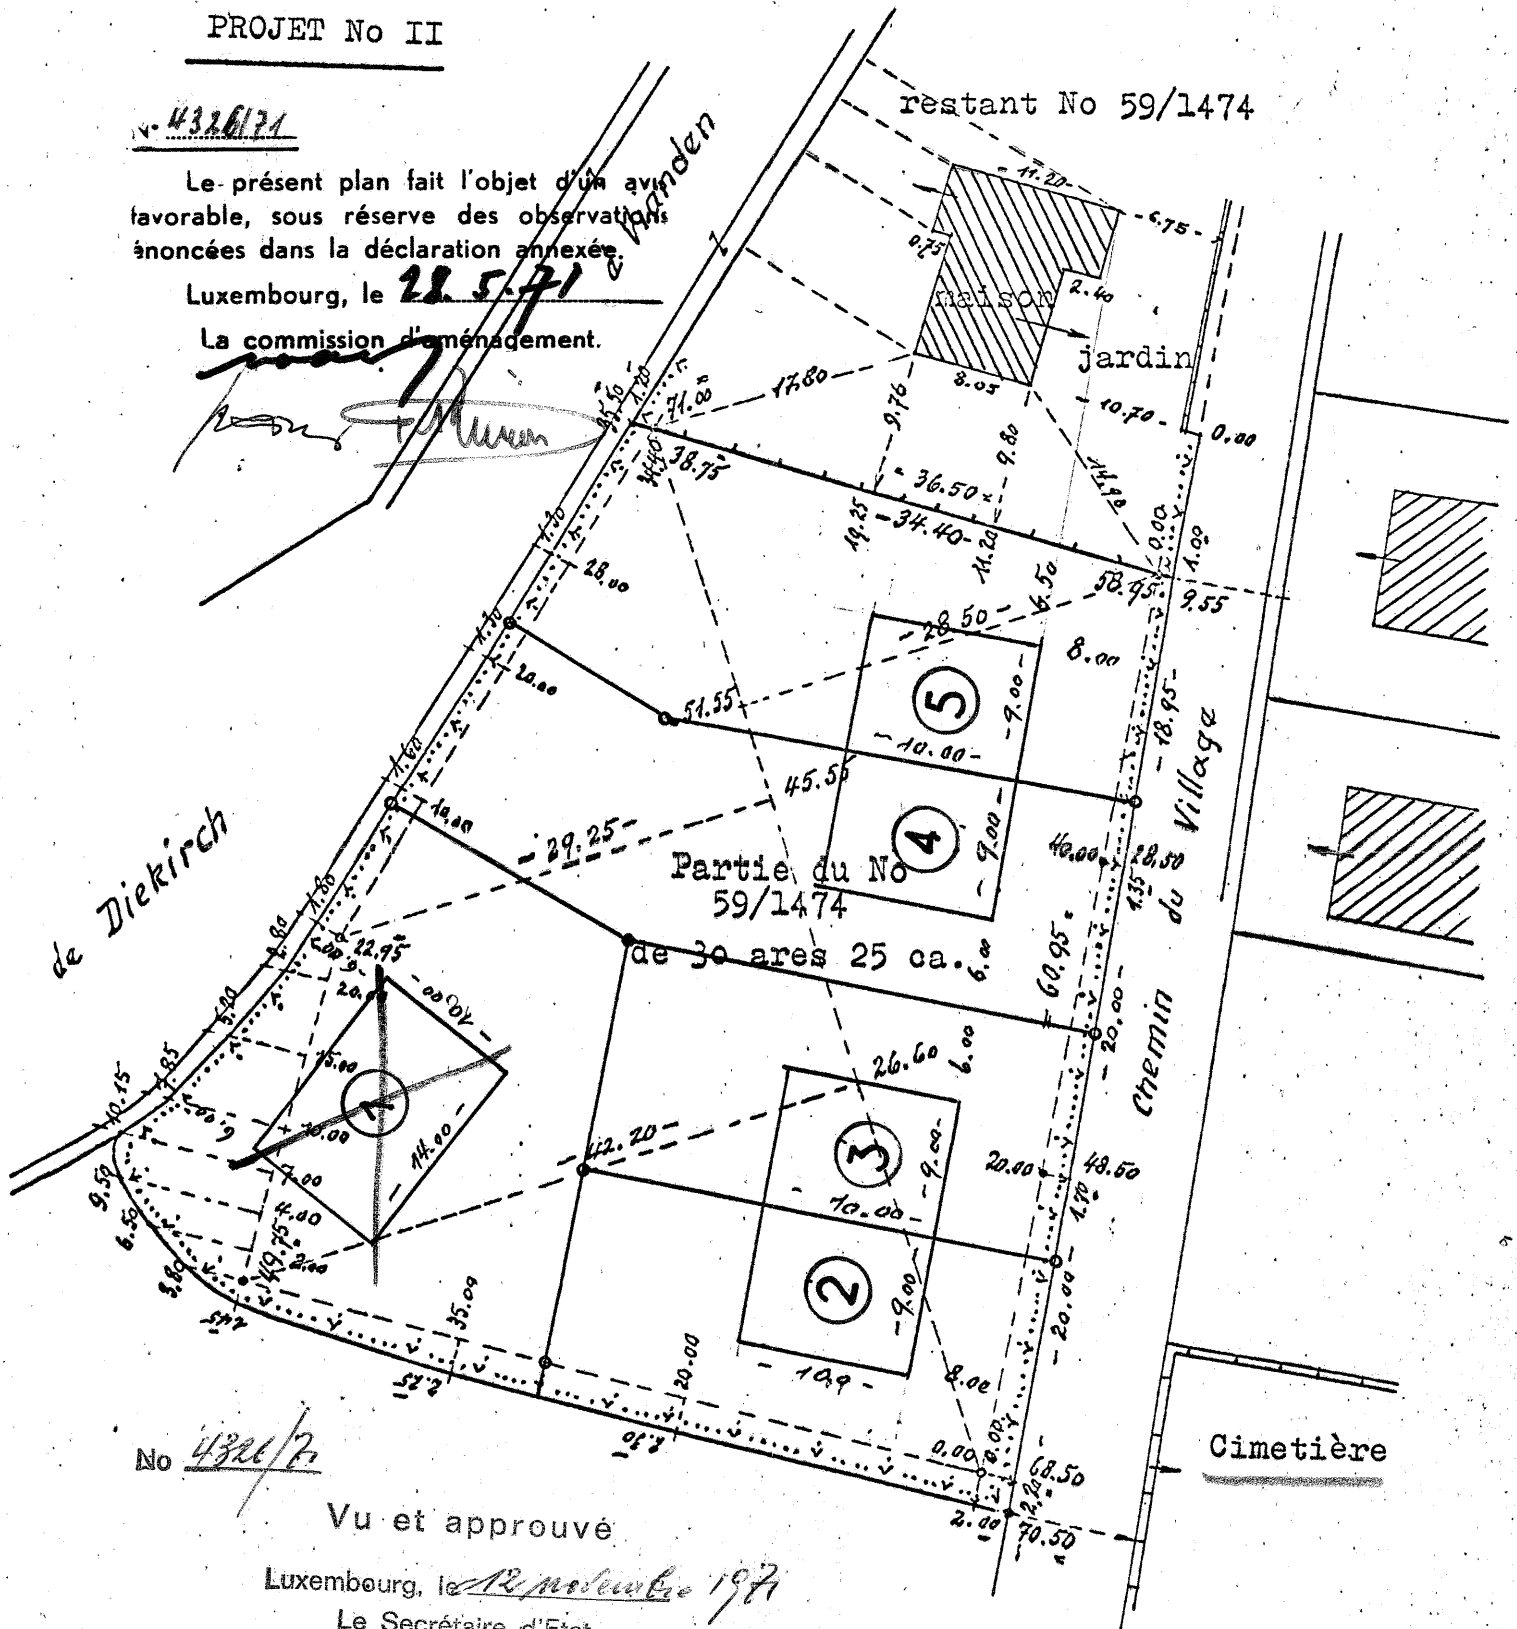

No 4326/71

Vu et approuvé

Luxembourg, le 12 novembre 1971

Le Secrétaire d'Etat  
au  
Ministère de l'Intérieur,

Levé et dressé par le soussigné  
Géomètre-inspecteur techn. pp.  
honoraire du Cadastre,  
Luxembourg, le 18 mai 1971.

Bassing