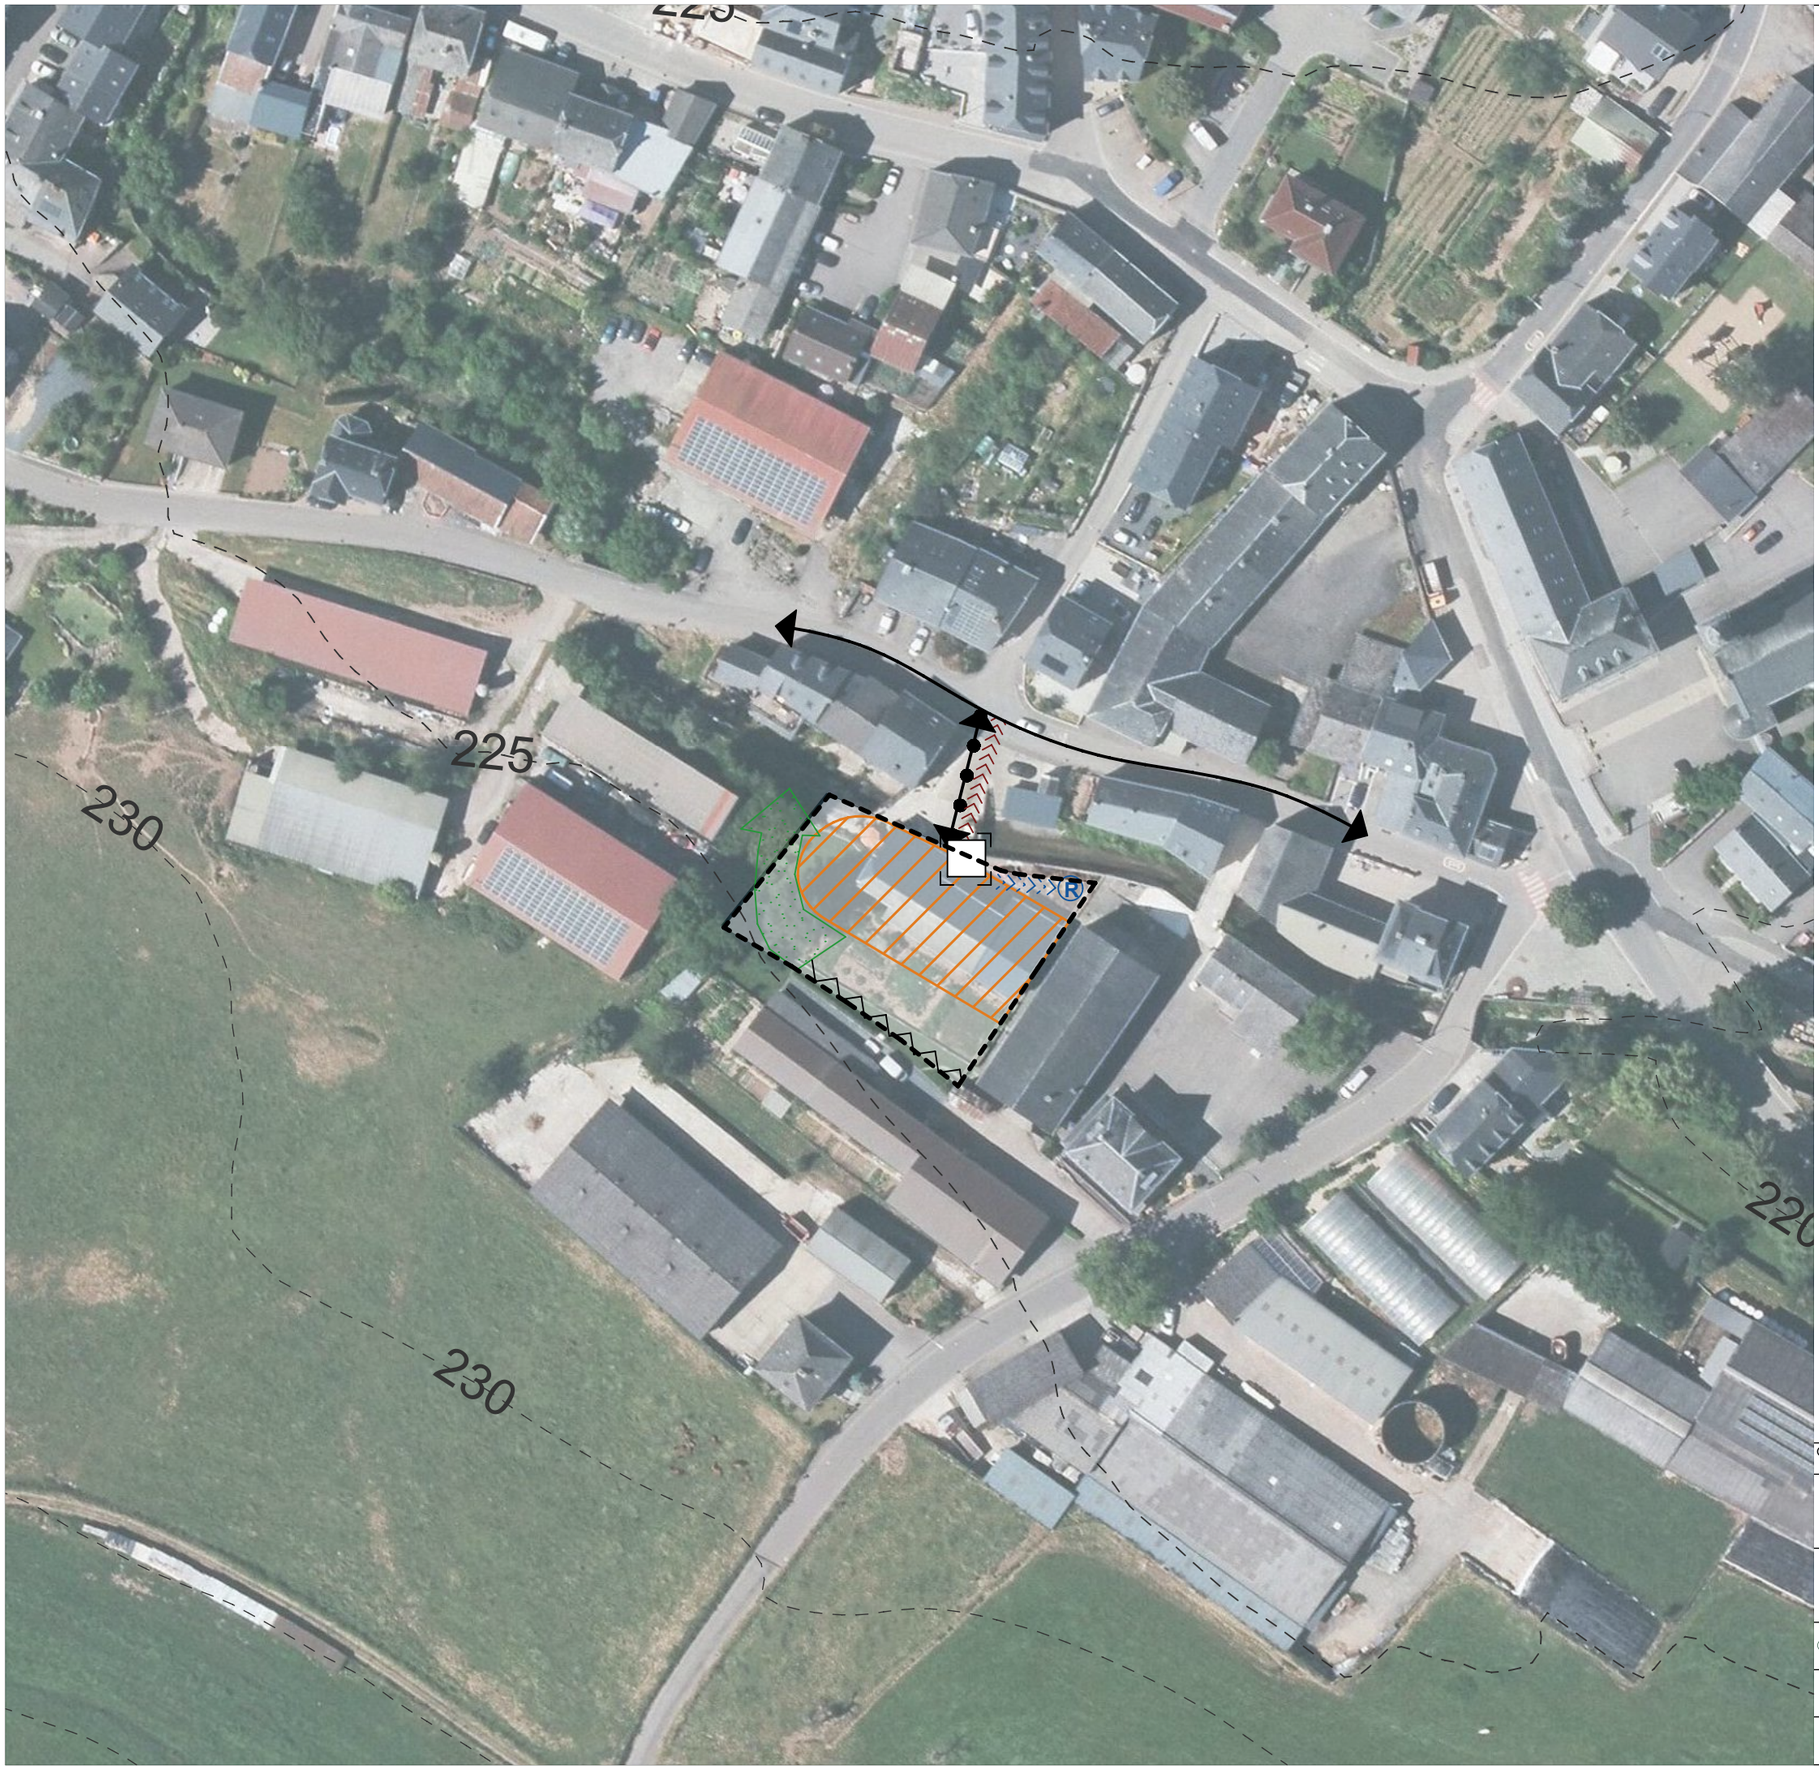

Légende - type du schéma directeur

délimitation du schéma directeur

courbes de niveaux du terrain existant

Concept de développement urbain

Programmation urbaine / Répartiton sommaire des densités

logement

commerce / services

artisanat / industrie

équipements publics / de loisir / de sport

faible *moyenne* *forte densité*

Espace public

espace minéral cerné / ouvert

espace vert cerné / ouvert

Centralité

Elément identitaire à préserver

Mesures d'intégration spécifiques

Séquences visuelles

axe visuel

seuil / entrée de quartier, de ville, de village

Concept de mobilité locale et concept d'infrastructures techniques

Connexions

réseau routier (interquartier, intraquartier, de desserte locale)

mobilité douce (interquartier, intraquartier)

zone résidentielle / zone de rencontre

chemin de fer

Aire de stationnement

parking couvert / souterrain **P** **Pp** parking public / privé

B **G** **Transport en commun** (arrêt d'autobus / gare et arrêt ferroviaire)

Infrastructures techniques

axe principal pour l'écoulement et la rétention des eaux pluviales

axe principal du canal pour eaux usées

Concept paysager et écologique

coulée verte

biotopes à préserver

Légende supplémentaire:

R bassin de rétention / eaux pluviales

biotope linéaire

© ORTHOPHOTO - ORIGINE CADASTRE: DROITS RESERVES A L'ETAT DU GRAND DUCHE DE LUXEMBOURG (2018)
< COPIE ET REPRODUCTION INTERDITES >

MAITRE DE L'OUVRAGE :

COMMUNE DE TANDEL

PROJET D'AMENAGEMENT GENERAL - TANDEL

OBJET :

ETUDE PREPARATOIRE - SCHEMA DIRECTEUR - BASTENDORF

BAS SD NQ12 "Bleesgaass Est" Version autorisation Min. Affaires Intérieures

URBANISTES:
ESPACE ET PAYSAGES
12, avenue du Rock'n'Roll L - 4361 ESCH/ALZETTE
TEL: (+352) 26 17 84 FAX: (+352) 26 17 85 E-MAIL: espace.paysages@internet.lu

URBANISTES - ARCHITECTES:
BUREAU ISABELLE VAN DRIESSCHE
14, rue Vauban L - 2663 LUXEMBOURG
TEL: (+352) 22 02 45 E-MAIL: ivdarch@pt.lu

INGENIEURS - CONSEILS:
S'CONSULT
8, rue des Girondins L - 1626 LUXEMBOURG
TEL: (+352) 44 31 31 1 FAX: (+352) 44 69 50 E-MAIL: contact@schroeder.lu

DATE: 19/01/2024

FICHIER:

ECHELLE : 1/1000

DESSINE: VM

CONTROLE: IVD

nord

NUMERO DE PLAN :