

SURFACE BRUTE : 290.38 ar
SURFACE NETTE : 288.18 ar
 SURFACES PRIVEES ET PUBLIQUES NECESSAIRE A LA VIABILISATION : 6.15 ar
 SURFACES CÉDÉES AU DOMAINE PUBLIC COMMUNAL : 2,20 ar
 ar soit 0,07 %
 COS: 0.20 CUS: 0.56 CSS: 0.37

Surfaces



Représentation schématique du degré d'utilisation du sol par lot ou l'ensemble du site

surface d'empreinte au sol (m²)		surface du lot / de l'ensemble (m²)		surface constructible brute (m²)	
type de lot	type et nombre de constructions	type de lot	type et nombre de constructions	type et nombre de constructions	type et nombre de constructions
type de lot	type et nombre de constructions	type de lot	type et nombre de constructions	type et nombre de constructions	type et nombre de constructions

Délimitation du PAP et des zones du PAG

Courbes de niveau

Nombre de niveaux

Hauteur des constructions

Types, dispositions et nombre des constructions

Types et nombre de logements

Forme des toitures

Gabarit des immeubles (plan / coupes)

Délimitation des lots / parcelles

Degré de mixité des fonctions





Espaces extérieurs privés et publics

Plantations et murets

Servitudes

Infrastructures techniques

LEGENDE OFFICIELLE

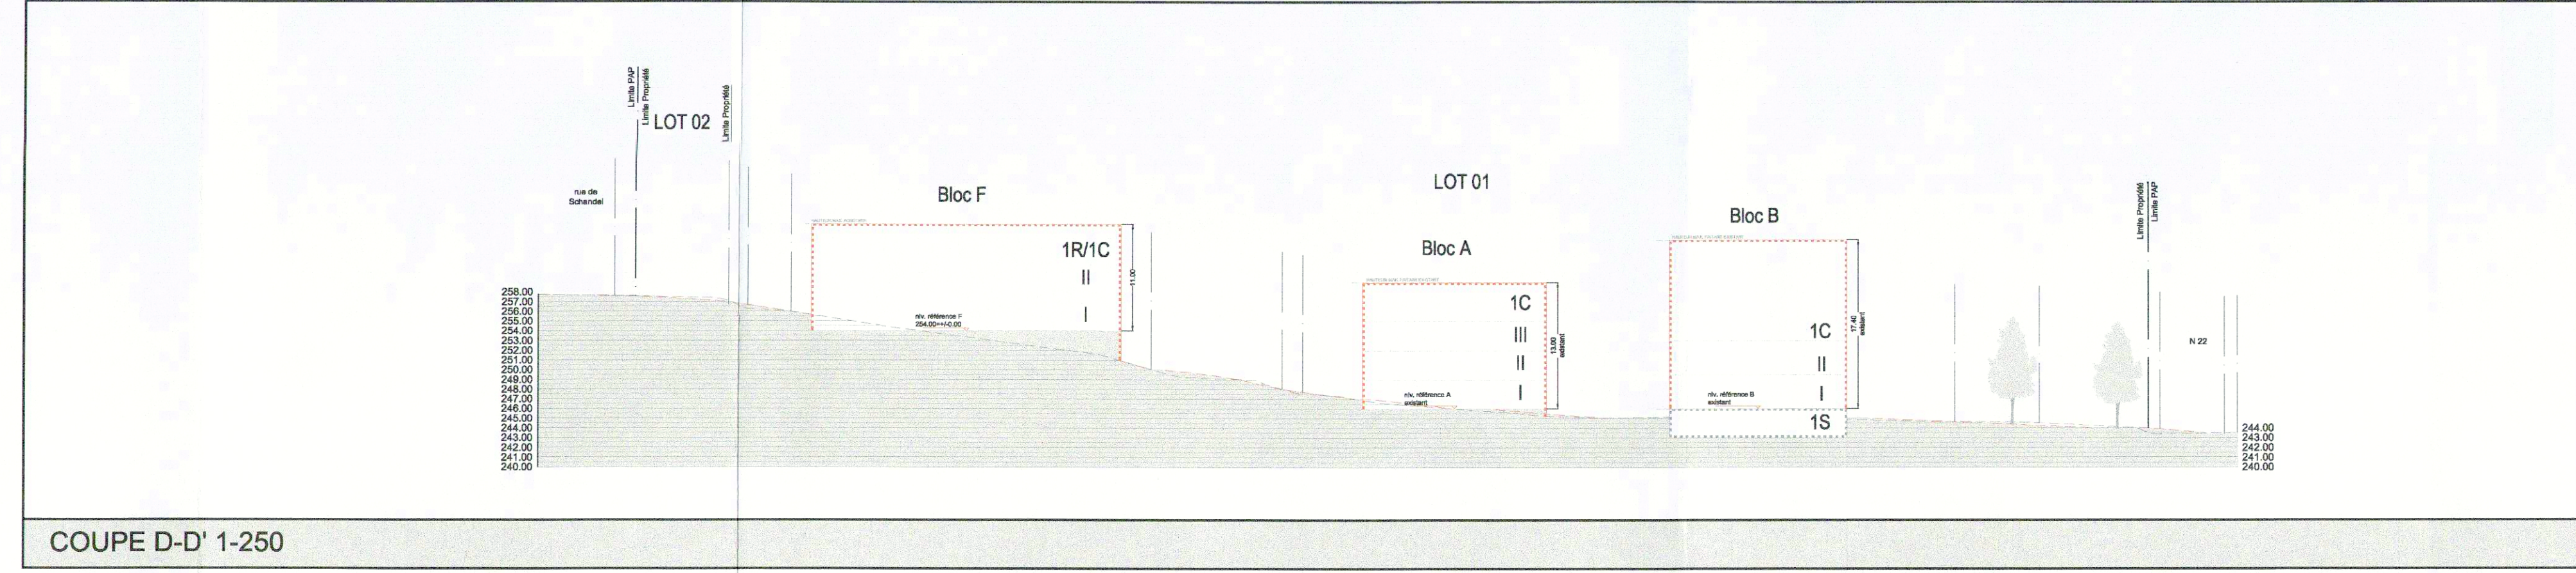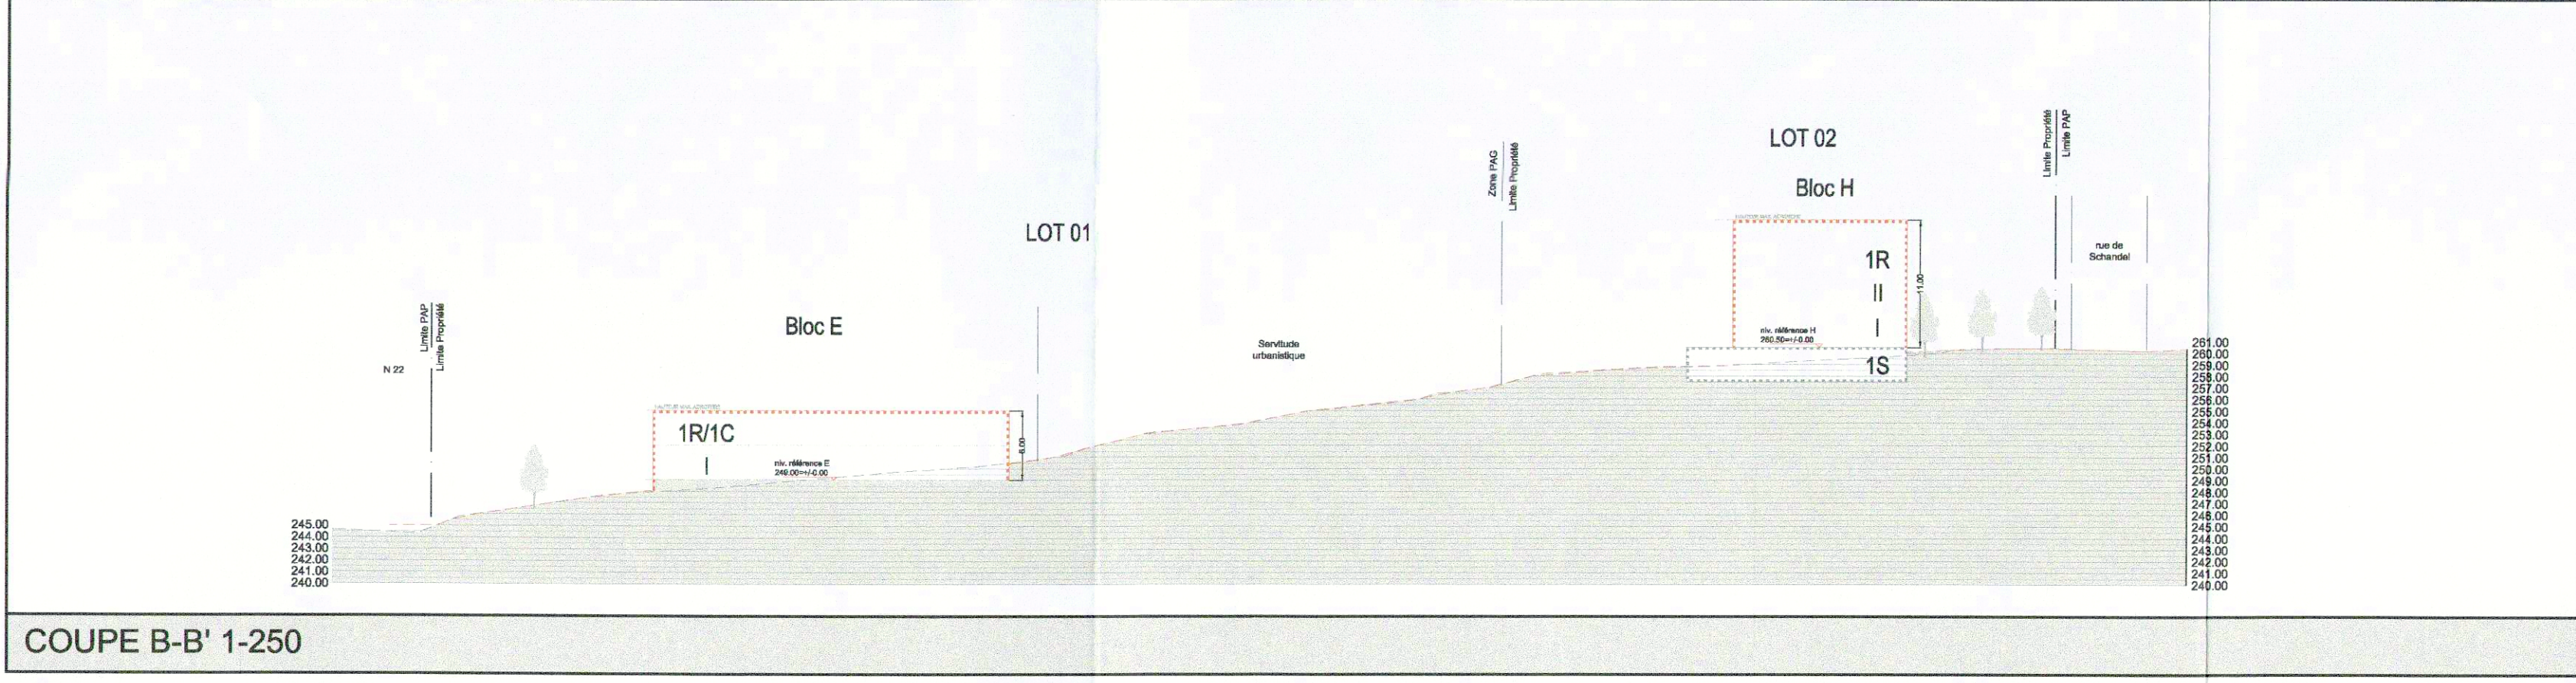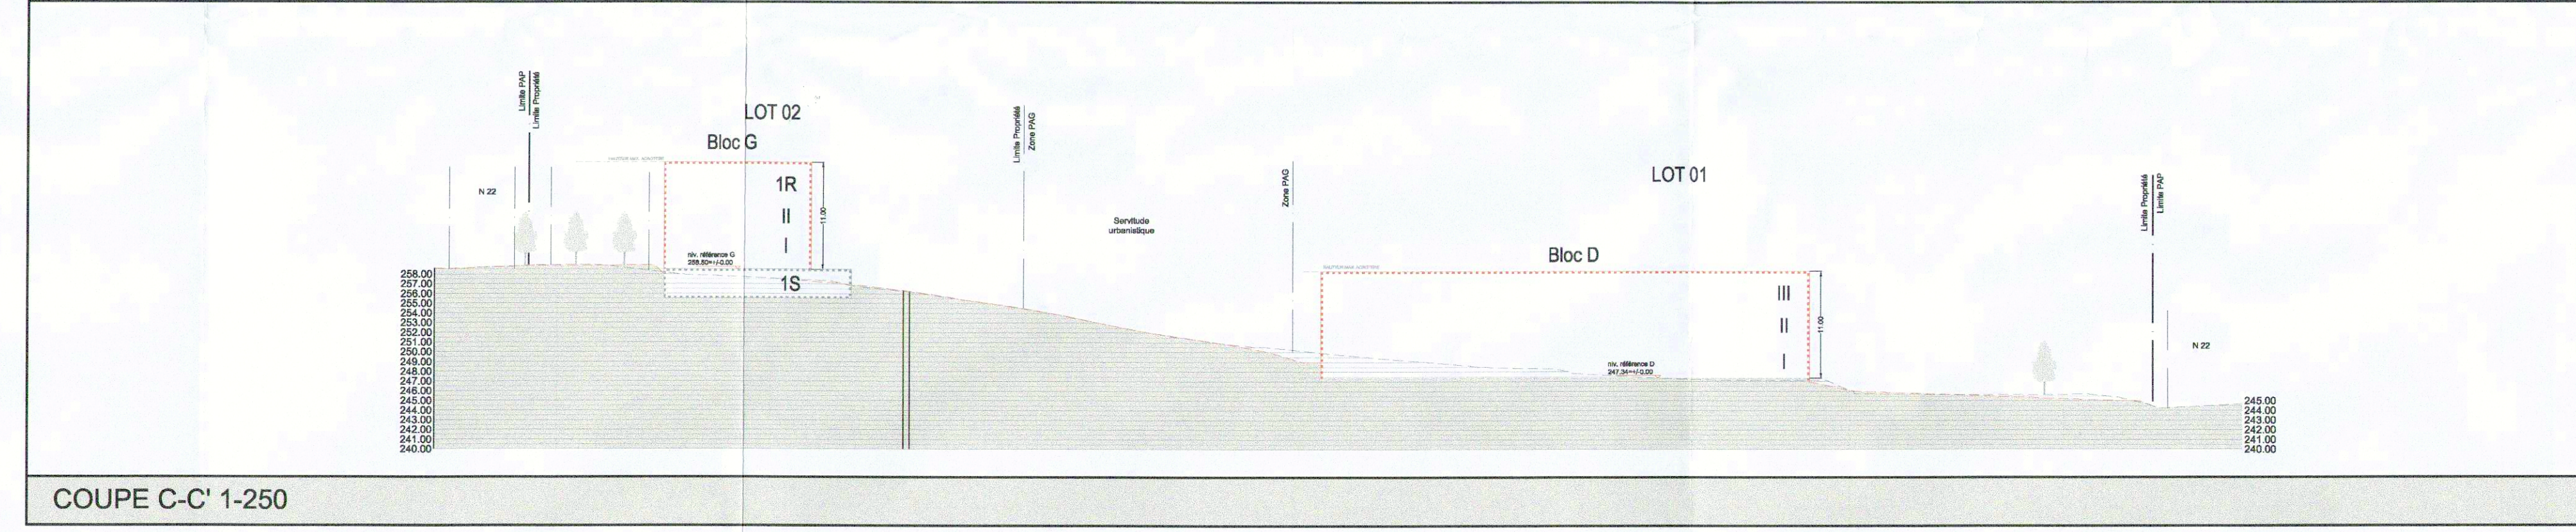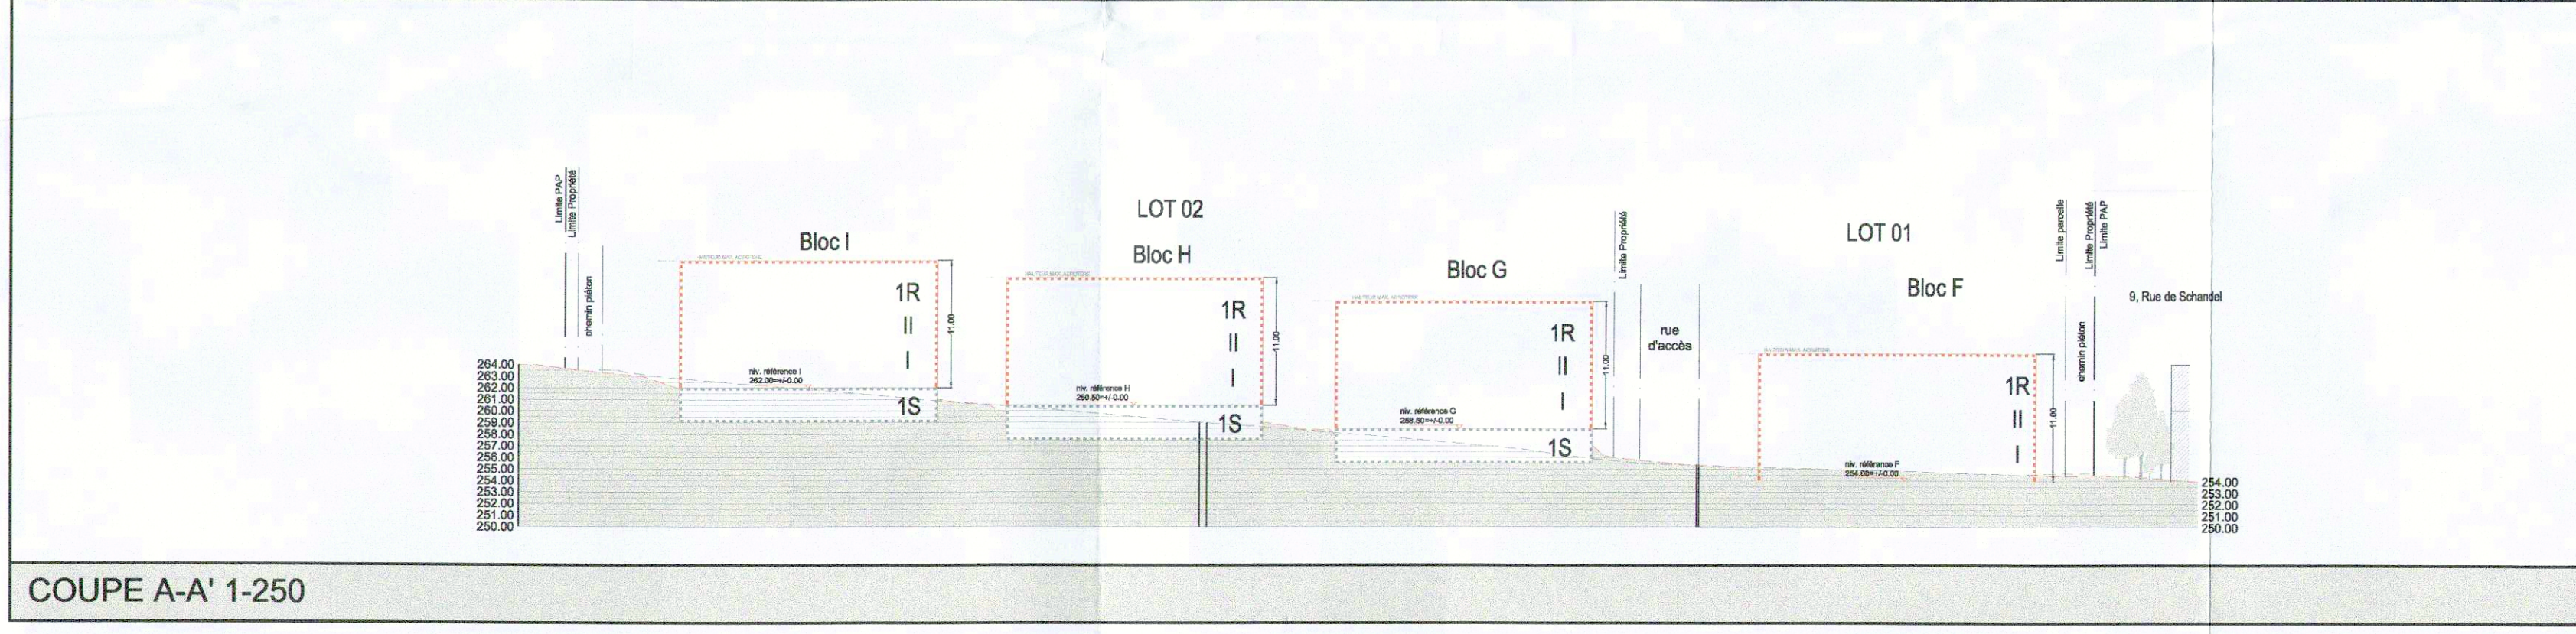

Plantations

Cotations

Représentations

LEGENDE COMPLEMENTAIRE

LOT	Surface	Surface	Surface
LOT 01	245.28	13.50	14.09
LOT 02	14.09	15.31	15.31

REPRESENTATION SCHEMATIQUE DU DEGRE D'UTILISATION DU SOL PAR LOT

MAITRE DE L'OUVRAGE: Centre Hospitalier Neuro-Psychiatrique

PROJET: PROJET D'AMENAGEMENT PARTICULIER "Centre Thérapeutique Useldange" à Useldange

FICHER

SCHELLE

DATE: 13 juin 2016