
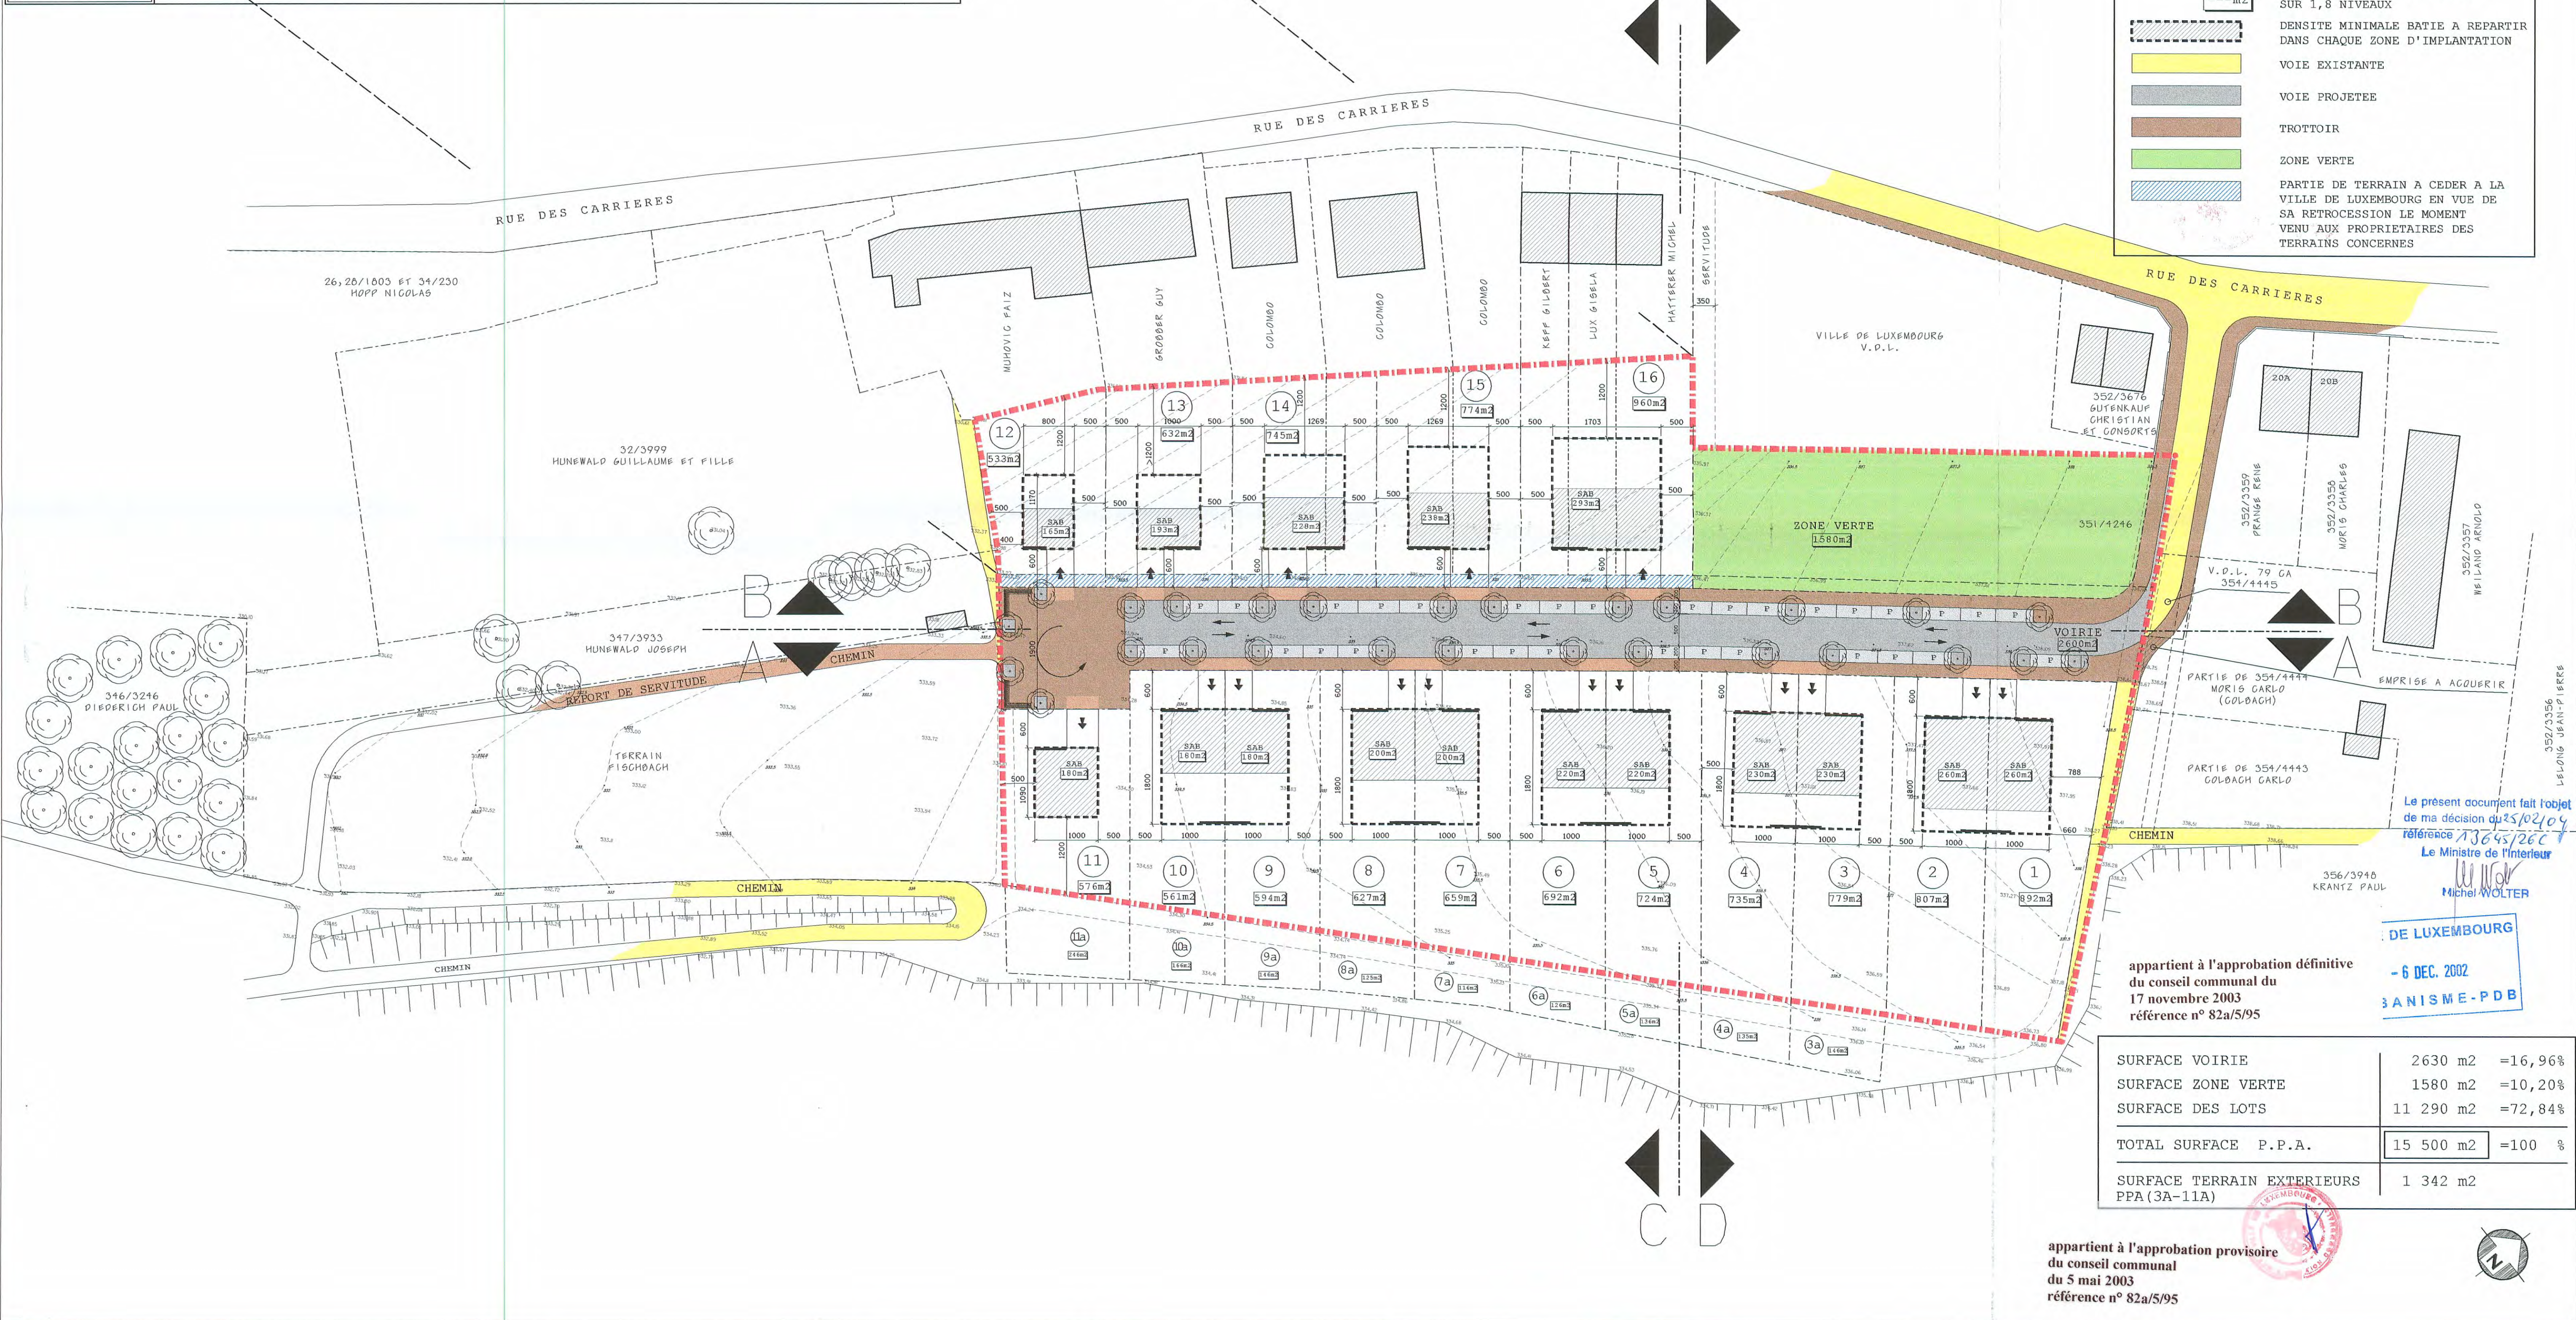


QUARTIER D'HABITATION H1
LEGENDE

- LIMITE P.A.P.
- LIMITE DES LOTS
- LIMITE TERRAIN
SOC. IMM. SCHMOILCHESKNUPP
- ANCIENNES LIMITES CADASTRALE
- ANCIEN CHEMIN
- ZONES D'IMPLANTATION MAXIMALE
- ALIGNEMENT SUR 40% DE LA FACADE
A RESPECTER
- m2 SURFACE DU LOT
- m2 SAB SURFACE A BATIR A REPARTIR
SUR 1,8 NIVEAUX
- DENSITE MINIMALE BATIE A REPARTIR
DANS CHAQUE ZONE D'IMPLANTATION
- VOIE EXISTANTE
- VOIE PROJETEE
- TROTTOIR
- ZONE VERTE
- PARTIE DE TERRAIN A CEDER A LA
VILLE DE LUXEMBOURG EN VUE DE
SA RETROCESSION LE MOMENT
VENU AUX PROPRIETAIRES DES
TERRAINS CONCERNES

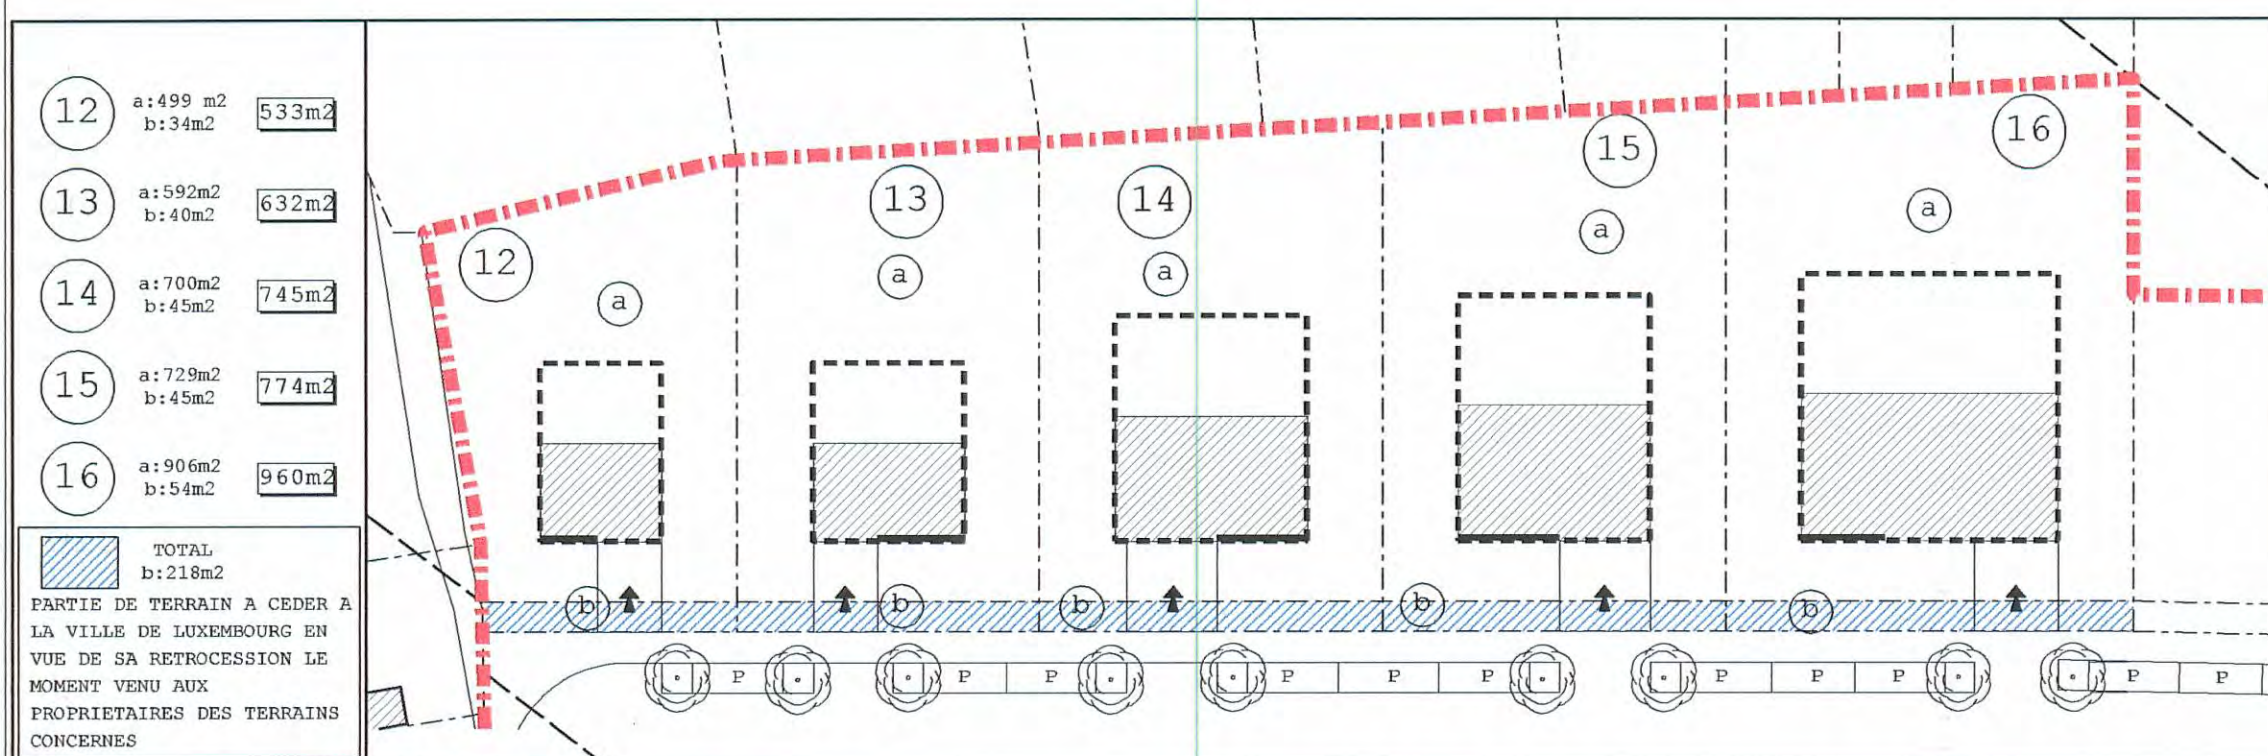

SURFACE VOIRIE	2630 m ²	=16,96%
SURFACE ZONE VERTE	1580 m ²	=10,20%
SURFACE DES LOTS	11 290 m ²	=72,84%
TOTAL SURFACE P.P.A.	15 500 m ²	=100 %
SURFACE TERRAIN EXTERIEURS PPA (3A-11A)	1 342 m ²	


SCHROEDER & ASSOCIES
INGENIEURS CONSEILS EN GENIE CIVIL
8, RUE DES GIRONDINS L-1626 LUXEMBOURG
TEL : 44 31 31 FAX : 44 69 50

ATELIER D'ARCHITECTURE ET D'URBANISME
THEO WORRE & JO SCHILTZ
ARCHITECTES ESLS
21, AVENUE MONTEREY L-2163 LUXEMBOURG
TEL : 46 15 61 FAX : 47 30 77


SOCIETE
SCHMOILCHESKNUPP
18, RUE DE LA GARE L-7535 MERSCH
TEL : 32 75 76 FAX : 32 75 65

PLAN D'AMENAGEMENT PARTICULIER
"SCHMOILCHESKNUPP"
LIEUDIT: RUE DES CARRIERES
COMMUNE DE LUXEMBOURG
SECTEUR -ED- DE NEUDORF


PLAN DE SITUATION
ECHILLE 1:500
DATE 28.11.02
DOSSIER 521-SCH
P.A.P.
PLAN No 1

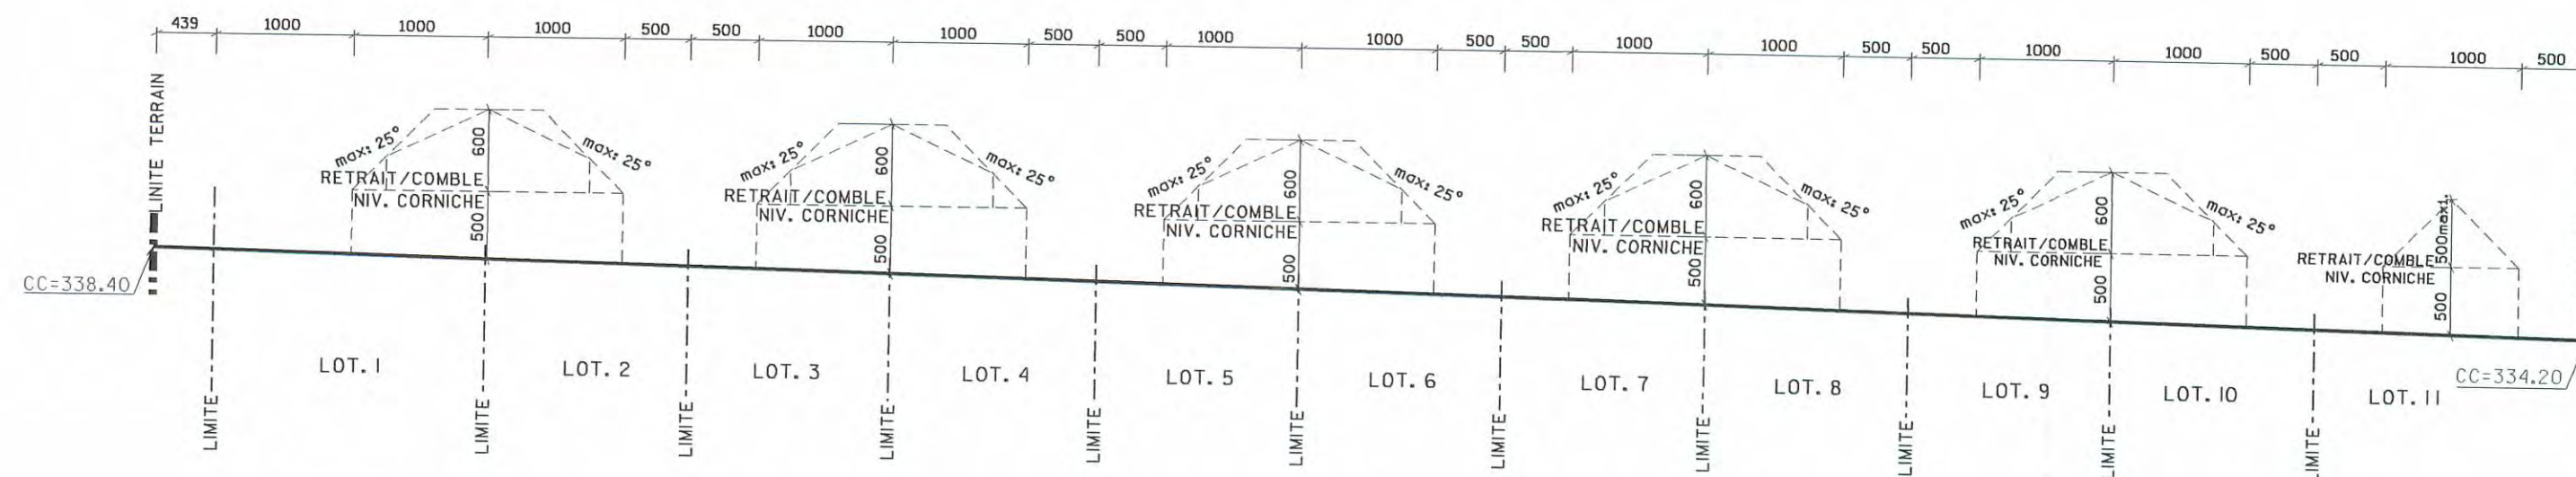


COUPE A-A

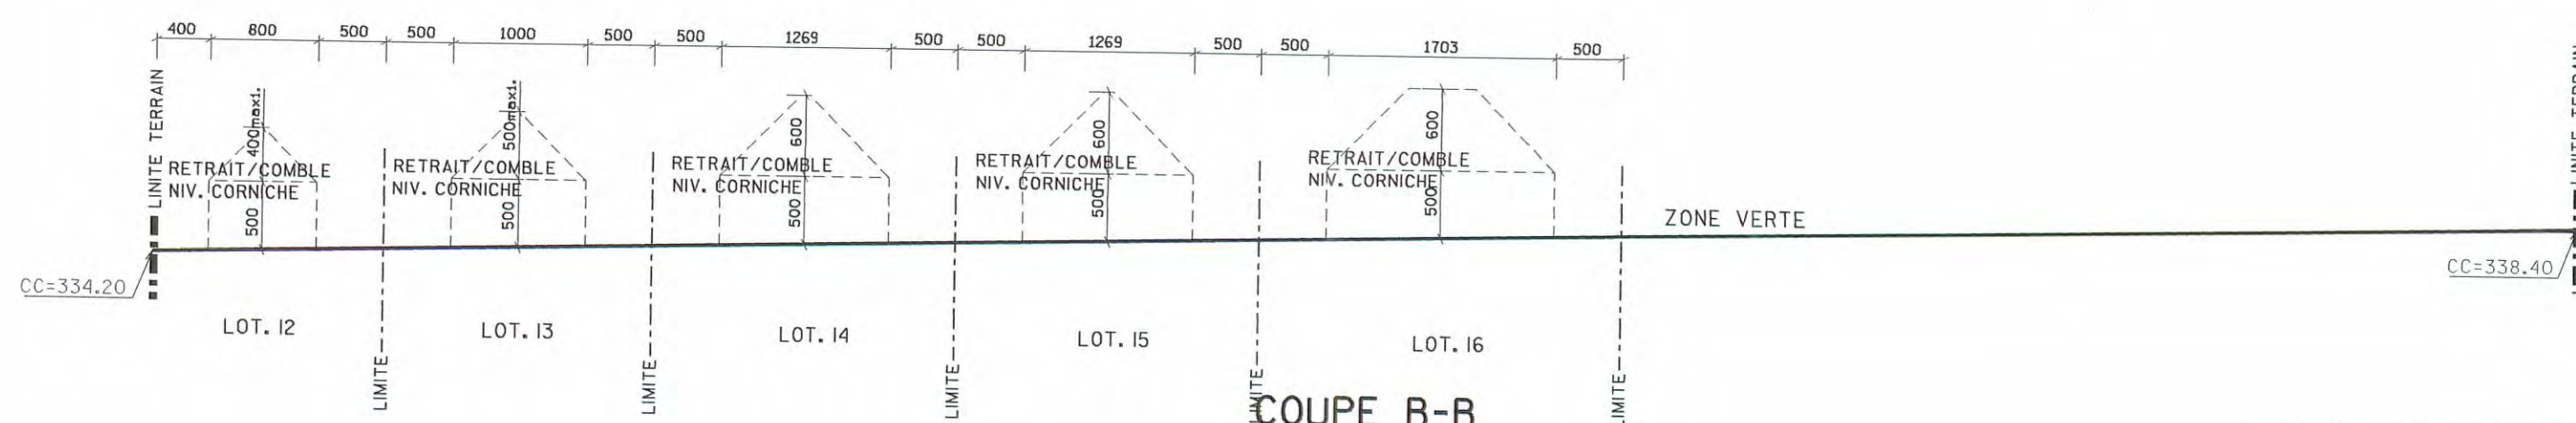

COUPE B-B

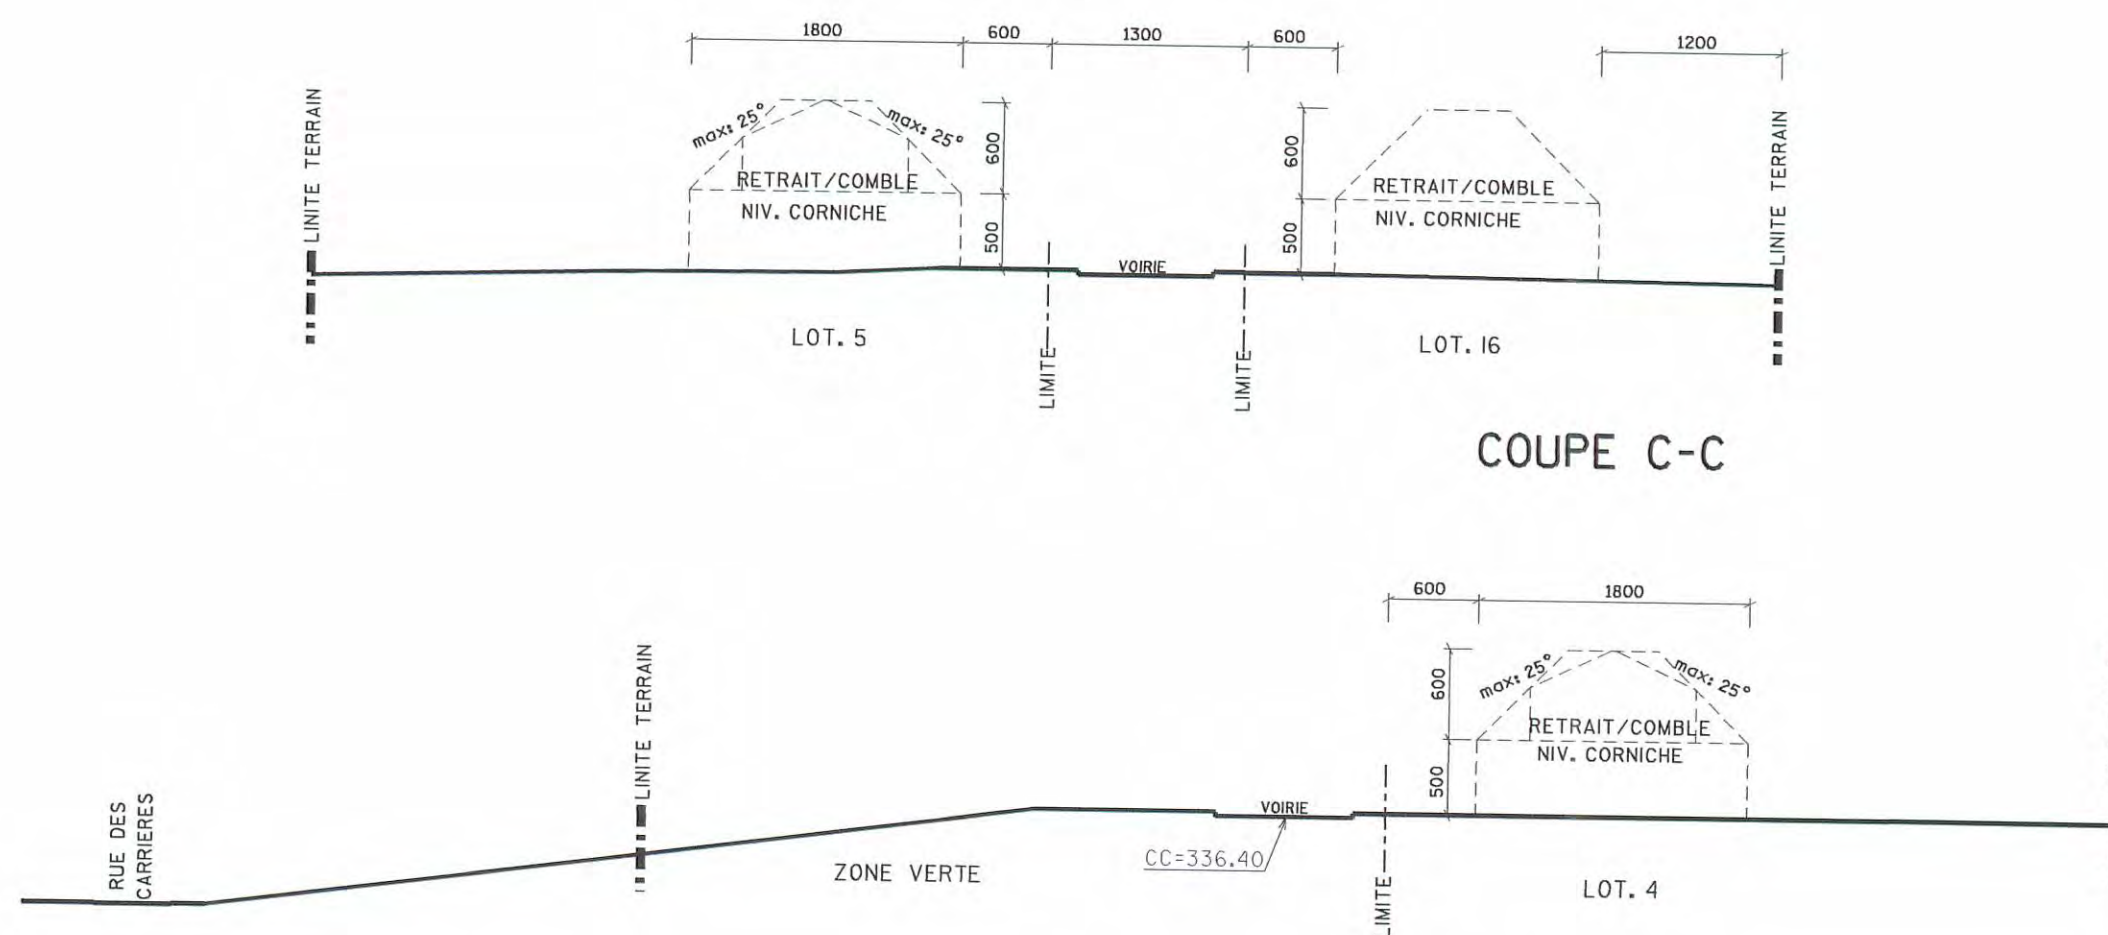

COUPE C-C

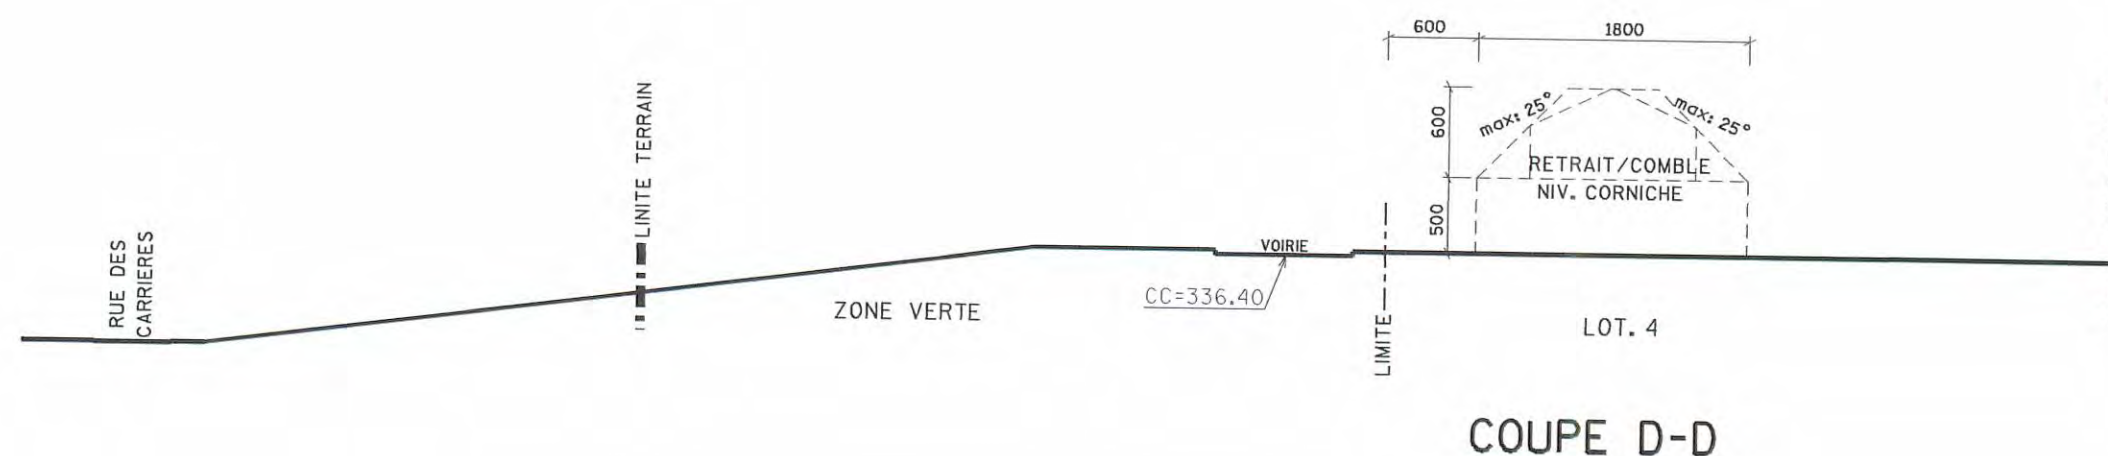

COUPE D-D


appartient à l'approbation définitive
du conseil communal du
17 novembre 2003
référence n° 82a/5/95

appartient à l'approbation provisoire
du conseil communal
du 5 mai 2003
référence n° 82a/5/95

Le présent document fait l'objet
de ma décision du 25/02/04
référence 13645/26 C
Le Ministre de l'Intérieur

Michel WOLTER

PLAN DE SITUATION

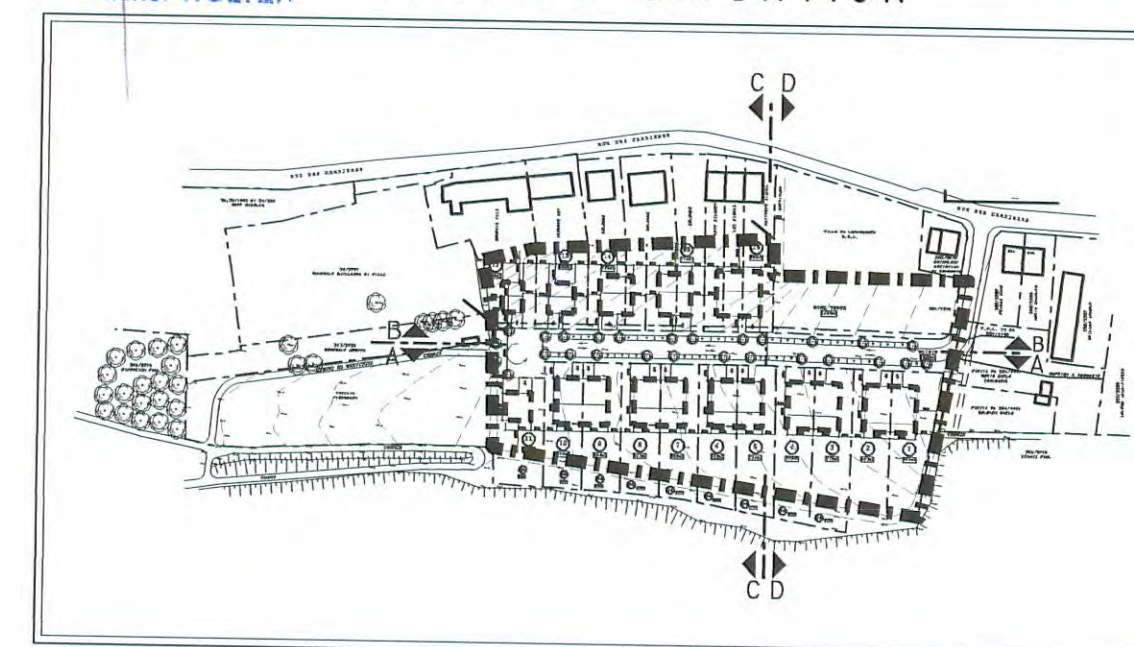

D		
C		
B		
A	MISE A JOUR COUPES	07.11.2001
INDICE	MODIFICATION	DATE

SCHROEDER & ASSOCIES
INGENIEURS CONSEILS EN GENIE CIVIL
8, RUE DES GIRONDINS L-1626 LUXEMBOURG
TEL : 44 31 31 FAX : 44 69 50

AUT. PROJET
ATELIER D'ARCHITECTURE ET D'URBANISME
THEO WORRE & JO SCHILTZ
ARCHITECTES ESLB
21, AVENUE MONTEREY L-2163 LUXEMBOURG
TEL : 46 15 61 FAX : 47 30 77

MAITRE DE L'OUVRAGE
SOCIETE SCHMOILCHESKNUPP
18, RUE DE LA GARE L-7535 MERSCH
TEL : 32 75 76 FAX : 32 75 65

OBJET
PLAN D'AMENAGEMENT PARTICULIER
"SCHMOILCHESKNUPP"
LIEUDIT: RUE DES CARRIERES
COMMUNE DE LUXEMBOURG
SECTEUR -ED- DE NEUDORF

DOCUMENT
COUPES
Echelle: 1:500
Date: 28.11.02
Dossier: 521-SCH P.A.P.
Plan No: -2-