


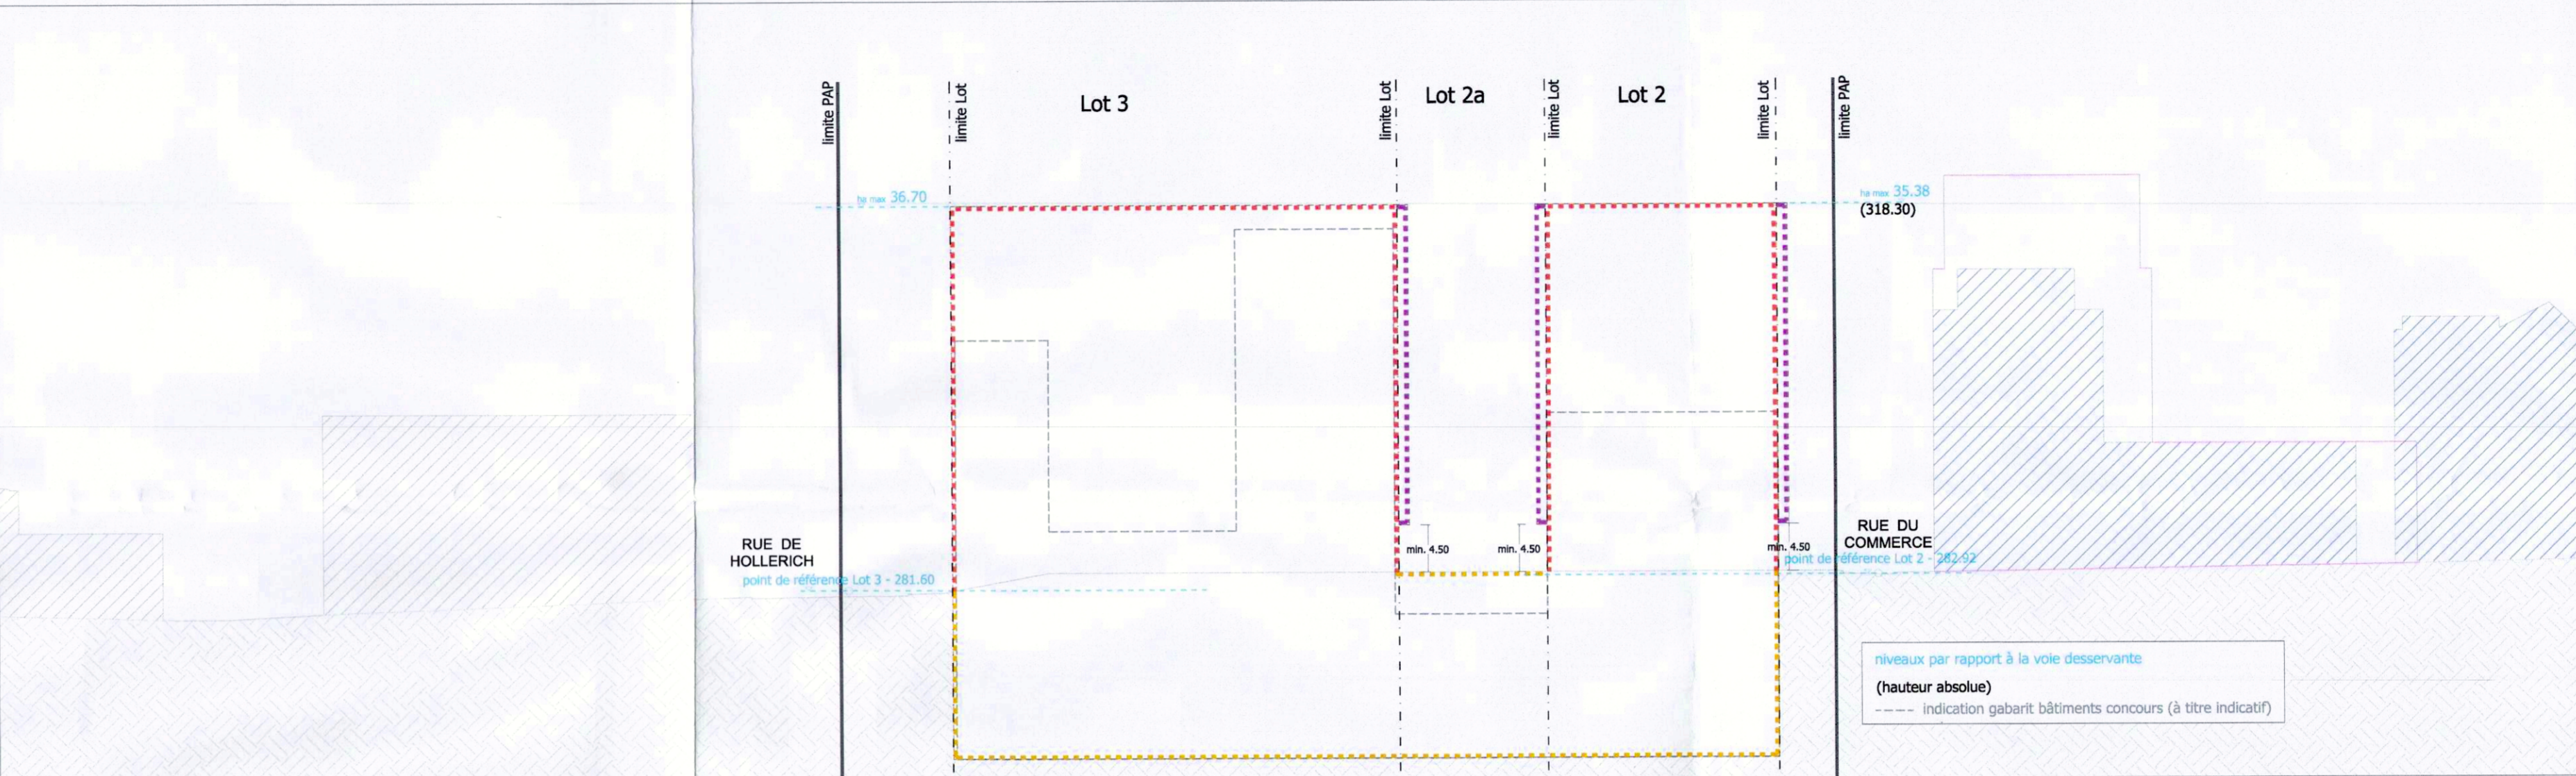


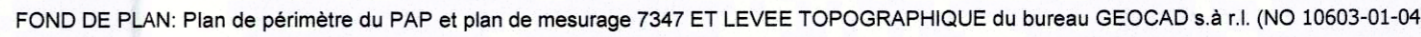


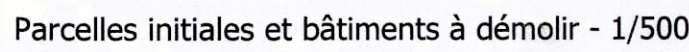


Coupe C-C' schématique - 1/500

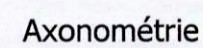

Coupe D-D' schématique - 1/500

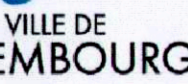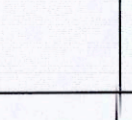

Lot 1		103,040 a	
0	9413,75	0	59056,80
9858,86	0c	-	-
tp	voir coupes	I	XII-45
Lot 2		14,193 a	
0	1419,30	0	9986,63
1419,30	onc	38-c	83-c
tp	voir coupes	I	IX-45
Lot 2a		5,586 a	
0	0	0	0
558,60	-	-	-
-	-	0	45
Lot 3		19,723 a	
0	1972,32	0	14599,57
1972,32	onc	0-c	45-c
tp	voir coupes	I	IX-45

 <div style="display: inline-block; text-align: center;"> <h1 style="margin: 0;">Luxembourg - Gare</h1> </div>			
<h2 style="margin: 0;">Projet d'aménagement particulier "nouveau quartier"</h2>		Projet N° 16002	
<h1 style="margin: 0;">Cité de la Sécurité sociale</h1>		Echelle Date H.Jochem M.Mersch Plan N° Ind	1/500 21/04/2017 <i>H.Jochem</i> <i>MM</i> 1
<div style="display: flex; justify-content: space-around; align-items: center;"> <div style="text-align: center;">  <p style="font-size: small;">Ministère de la Ville de Luxembourg Rue de la Liberté 17 L-1050 Luxembourg Tél. 24 79 41 41 Fax 24 79 41 42 www.ville-luxembourg.lu</p> </div> <div style="text-align: center;">  <p style="font-size: small;">ARCHITECTURE ET URBANISME Rue de la Liberté 17 L-1050 Luxembourg Tél. 24 79 41 41 Fax 24 79 41 42 www.ville-luxembourg.lu</p> </div> <div style="text-align: center;"> <p style="font-weight: bold; margin: 0;">FONDS DE COMPENSATION COMMUN AU REGIME FORMAL DE PENSION</p> <p style="font-size: x-small; margin: 5px 0;">N° 49 - Service de la Régénération L-2227 Luxembourg</p> </div> </div>			
pour le compte de			
Date	Ind	Modifié par	Vérifié par
21.04.2017	A	MM	HJ
Plan initial soumis à la procédure d'approbation			
09.10.2017	A	MM	HJ
Plan adapté par rapport à une réclamation			
28.04.2022	B	JB	MM
Modification ponctuelle Lot 1 et bâtiment Post Luxembourg Gare			