

Plan d'Aménagement Général (PAG)

Étude préparatoire

Section 4 Schémas Directeurs

SD n°WH-06 «Kennedy-Sud - Zone A1» à Weimershof

Vote du conseil communal le 28 avril 2017

Schéma directeur WH-06 «Kennedy-Sud - Zone A1» à Weimershof

Le PAP «Kennedy-Sud - Zone A1» a été approuvé par le Ministère de l'Intérieur le 14.06.2016. Ce PAP oriente tout nouveau PAP respectivement toute modification du PAP approuvé.

La représentation schématique du degré d'utilisation du sol pour les zones soumises à un plan d'aménagement particulier „nouveau quartier“ qui est inscrite dans la partie graphique du PAG est tirée du PAP approuvé selon la mouture 2011 du règlement grand ducal.

Plan d'illustration du PAP



Source: PAP «Kennedy-Sud - Zone A1» à Luxembourg – Kirchberg, partie graphique – urbis, bureau voor stadsontwerp

Degrés d'utilisation du sol

MIX-cen					
COS	max.	0,50	CUS	max.	1,52
	min.	-		min.	-
CSS	max.	0,93	DL	max.	116
	min.	-		min.	-


COS: Coefficient d'occupation du sol – le rapport entre la surface d'emprise au sol des constructions et la surface du terrain à bâtir net

CUS: Coefficient d'utilisation du sol – le rapport entre la somme des surfaces construites brutes de tous les niveaux et la surface totale du terrain à bâtir brut

CSS: Coefficient de scellement du sol – le rapport entre la surface de sol scellée et la surface du terrain à bâtir net

DL: Densité de logement – le rapport entre le nombre d'unités de logement et le terrain à bâtir brut

2

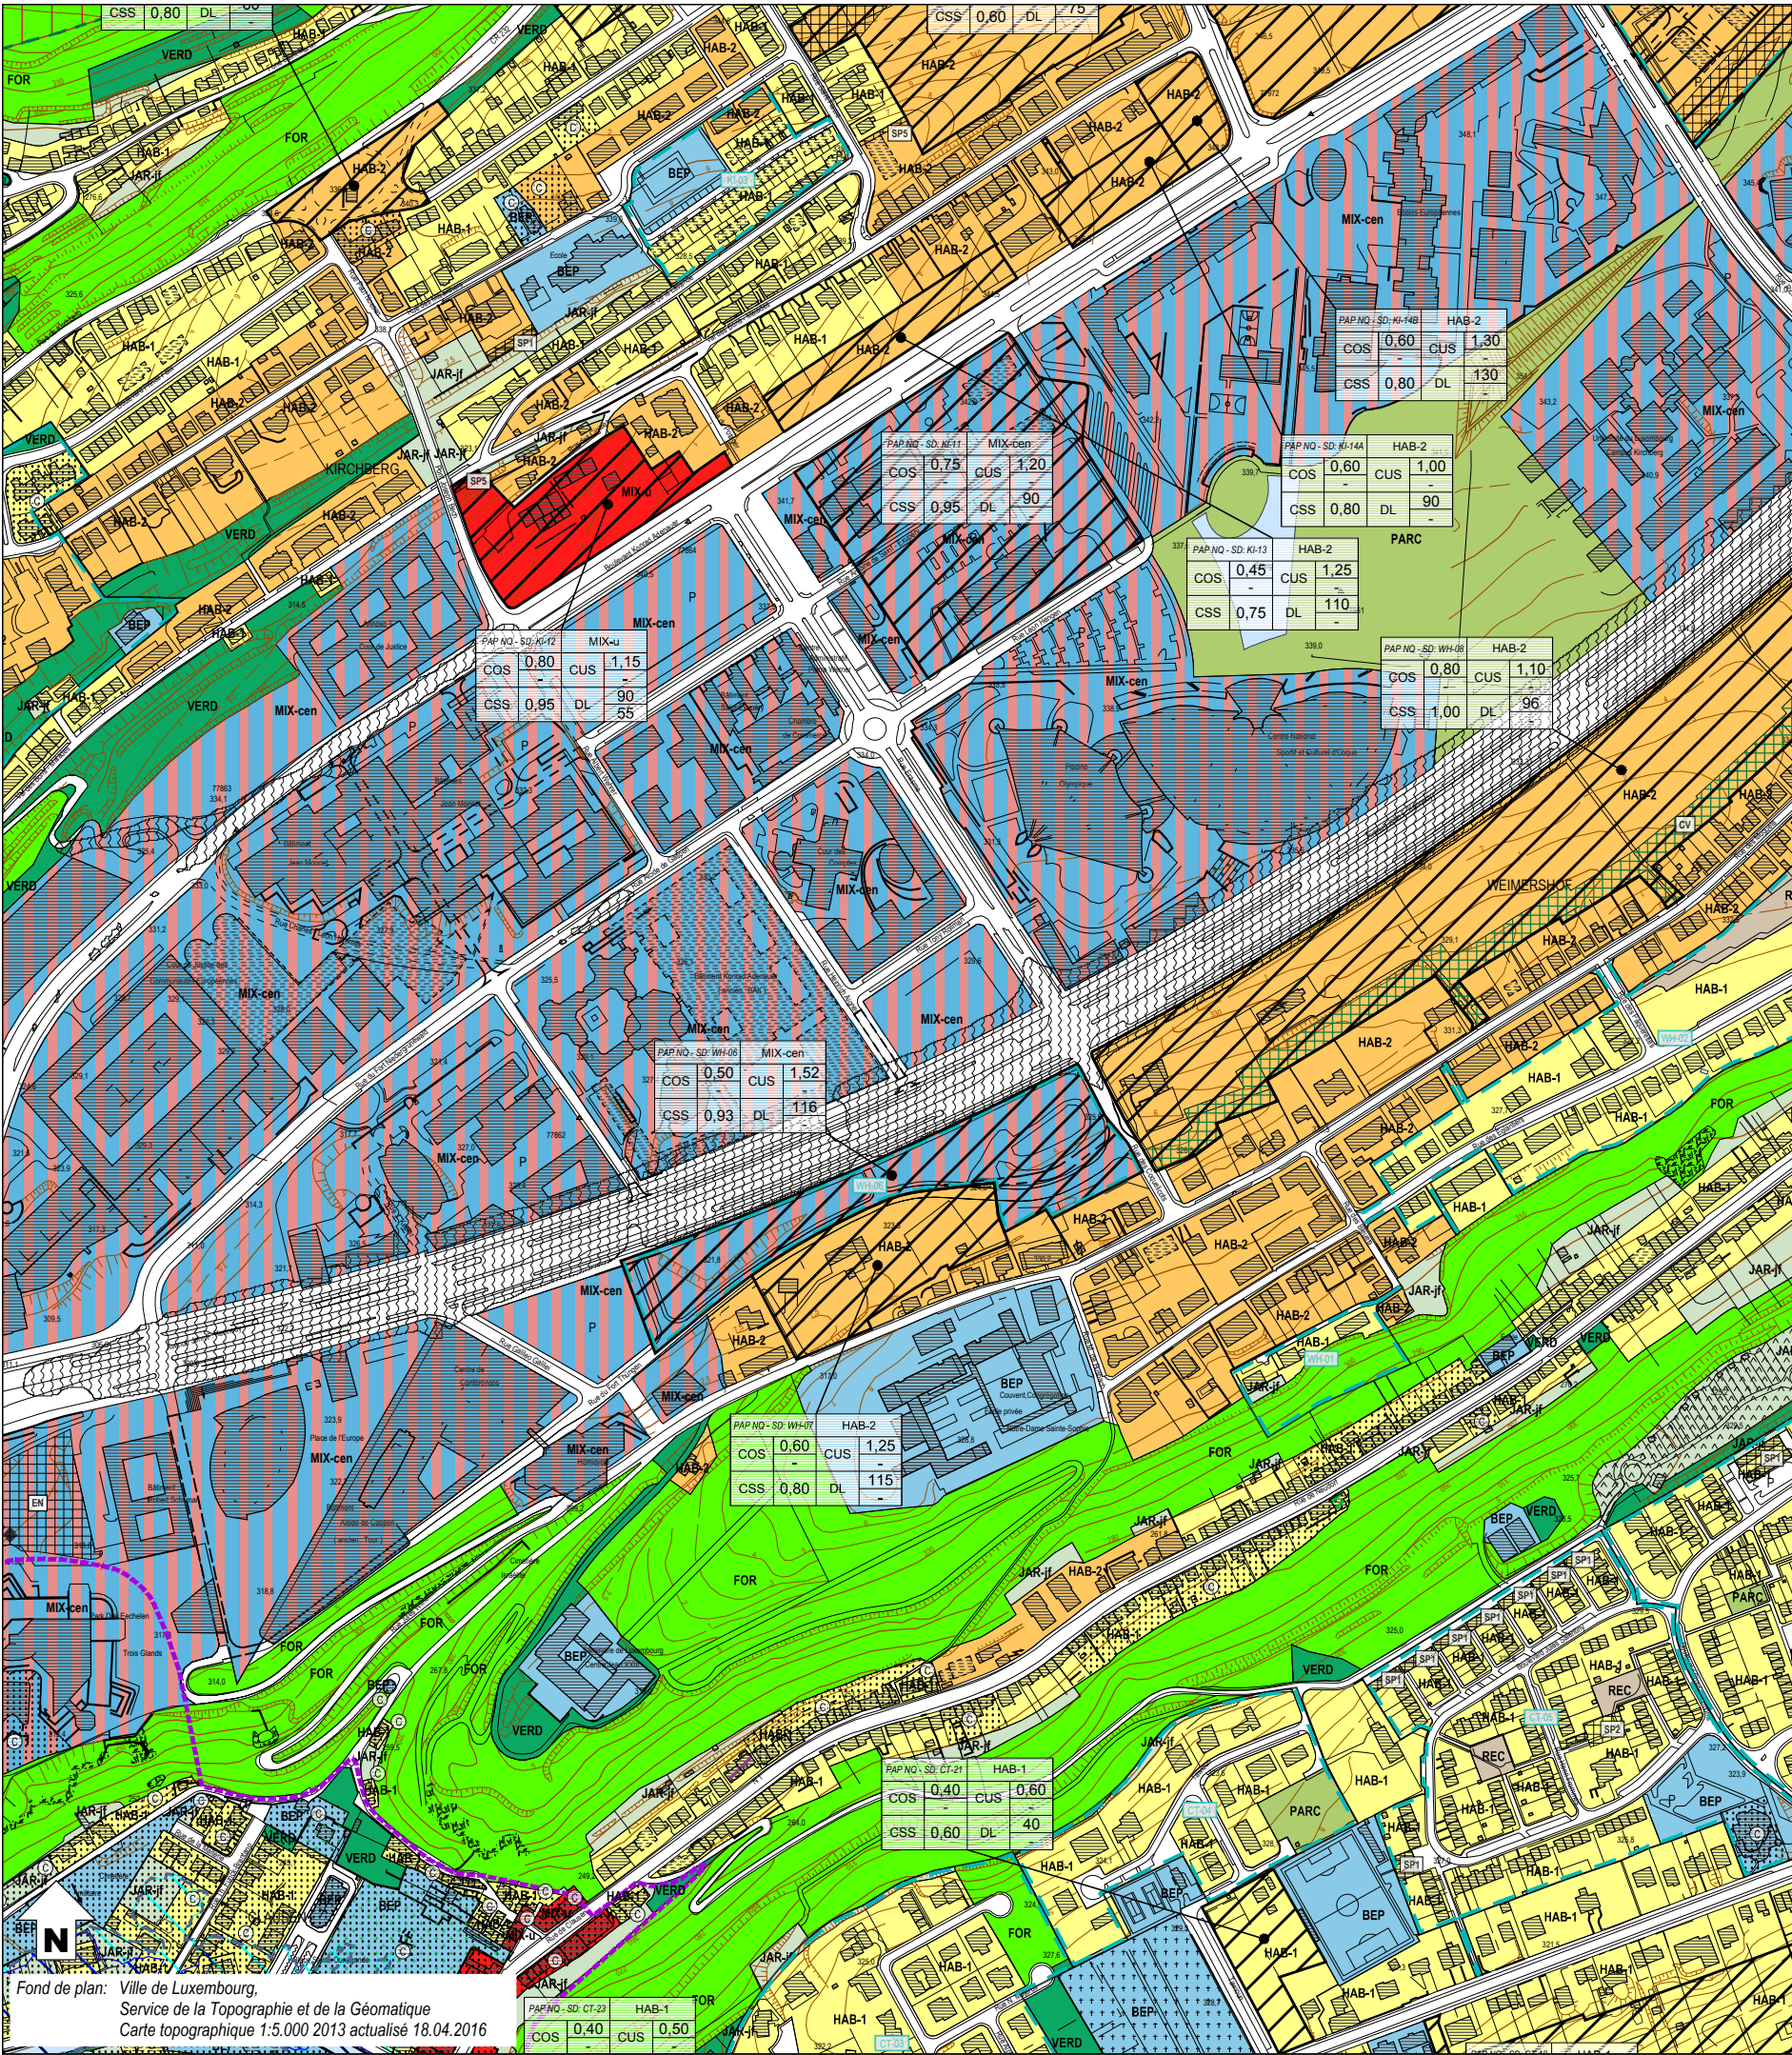

Fond de plan: Ville de Luxembourg,
Service de la Topographie et de la Géomatique
Carte topographique 1:5.000 2013 actualisé 18.04.2016

Zones urbanisées ou destinées à être urbanisées

<div>HAB-1</div>	Zone d'habitation 1	<div>ECO-c1</div>	Zone d'activités économiques communale type 1
<div>HAB-2</div>	Zone d'habitation 2	<div>ECO-t</div>	Zone spéciale d'activités économiques - Tertiaire
<div>MIX-cen</div>	Zone spéciale mixte urbaine centrale européenne et nationale	<div>SPEC-F</div>	Zone spéciale Foire
<div>MIX-c</div>	Zone mixte urbaine centrale	<div>SPEC-T</div>	Zone spéciale Télécommunication
<div>MIX-u</div>	Zone mixte urbaine	<div>AERO</div>	Zone d'aéroport
<div>BEP</div>	Zone de bâtiments et équipements publics	<div>GARE</div>	Zone de gares ferroviaires, de tram et routières
<div>PAP NQ / ZAD - Référence du Schéma directeur</div>		<div>FER</div>	Zone de réseau ferroviaire
<div>PAP NQ / ZAD - Réf. SD</div>	Dénomination de la ou des zones	<div>REC</div>	Zone de sport et de loisirs
<div>COS max. min.</div>	<div>CUS max. min.</div>	<div>JAR-jf</div>	Zone de jardins familiaux
<div>CSS max. min.</div>	<div>DL max. min.</div>	<div>JAR-c</div>	Zone spéciale de cités jardinières et jardins communautaires

Représentation schématique du degré d'utilisation du sol pour les zones soumises à un plan d'aménagement particulier "nouveau quartier"

Zones destinées à rester libres

<div>AGR</div>	Zone agricole	<div>PARC</div>	Zone de parc public
<div>FOR</div>	Zone forestière	<div>VERD</div>	Zone de verdure

Zones superposées

<div>VH-01</div>	Plan d'aménagement particulier approuvé, à titre indicatif	<div></div>	Zone de servitude "urbanisation"
<div></div>	Zone soumise à un plan d'aménagement particulier "nouveau quartier"	<div>IP</div>	Servitude "urbanisation - intégration paysagère"
<div></div>	Zone d'aménagement différé	<div>Cé</div>	Servitude "urbanisation - corridor écologique"
<div>1</div>	Zone d'urbanisation prioritaire type I	<div>EN</div>	Servitude "urbanisation - éléments naturels"
<div></div>	Couloir et espace réservés pour projets routiers - tram	<div>JA</div>	Servitude "urbanisation - jardin remarquable"
<div></div>	Couloir et espace réservés pour projets ferroviaires	<div>E</div>	Servitude "urbanisation - espace libre ouvert au public"
<div></div>	Couloir et espace réservés pour projets de mobilité douce	<div>CQ</div>	Servitude "urbanisation - centre de quartier villageois"
<div></div>	Secteur protégé de type "environnement construit"	<div>PO</div>	Servitude "urbanisation - pollution"
<div>CO</div>	Zone à risques - "contamination"	<div>DP</div>	Servitude "urbanisation - dépollution"
<div>S</div>	Zone à risques concernant la prévention des accidents majeurs impliquant des substances dangereuses	<div>SP</div>	Servitude "urbanisation - spécifique" SP1 garages et stationnements SP4 chemin dédié à la mobilité douce SP2 stationnements souterrains SP5 réseaux souterrains SP3 bassin souterrain
<div></div>	Zone de bruit ≥ 70dBA (10)	<div>CV</div>	Zone de servitude "urbanisation - coulée verte"

Zones ou espaces définis en exécution de dispositions légales, réglementaires ou administratives spécifiques relatives:

<div></div>	à l'aménagement du territoire	<div></div>	à la protection des sites et monuments nationaux
<div></div>	Décharge pour déchets inertes (1)	<div></div>	Immeubles et objets classés monuments nationaux (6)
<div></div>	Périmètre du POS (2)	<div></div>	Immeubles et objets inscrits à l'inventaire supplémentaire (6)
<div></div>	à la protection de la nature et des ressources naturelles	<div></div>	Sites inscrits à la liste du patrimoine mondial (UNESCO) zone proposée / zone tampon
<div></div>	Zone protégée d'intérêt national - réglementé (3)	<div></div>	à la gestion de l'eau
<div></div>	Zone protégée d'intérêt communautaire - Réseau Natura 2000 (4)	<div></div>	Zone inondable - HQ10 (8)
		<div></div>	Zone inondable - HQ100 (8)
		<div></div>	Zone inondable - HQ extrême (8)
<div></div>	Lignes ferroviaires	<div>++++</div>	Cimetière
<div></div>	Réseaux routiers et stationnements	<div></div>	Cours d'eau / Eaux stagnantes
<div></div>	Bâtiment existant / projeté	<div></div>	Courbes de niveau

Indications complémentaires

Les espaces ou zones définies en exécution de dispositions légales, réglementaires ou administratives spécifiques comme par exemple les zones de biotopes, les zones qualifiées de site archéologique ou encore les zones à risques, sont indiqués sur des plans séparés à titre d'information quant à leur existence sur les terrains concernés.