... Projets/CFL Bonnevoie/Reprise 2003/APS/APS 01 URBAN/Dossier Urban 01 Corr/pmk/Plan

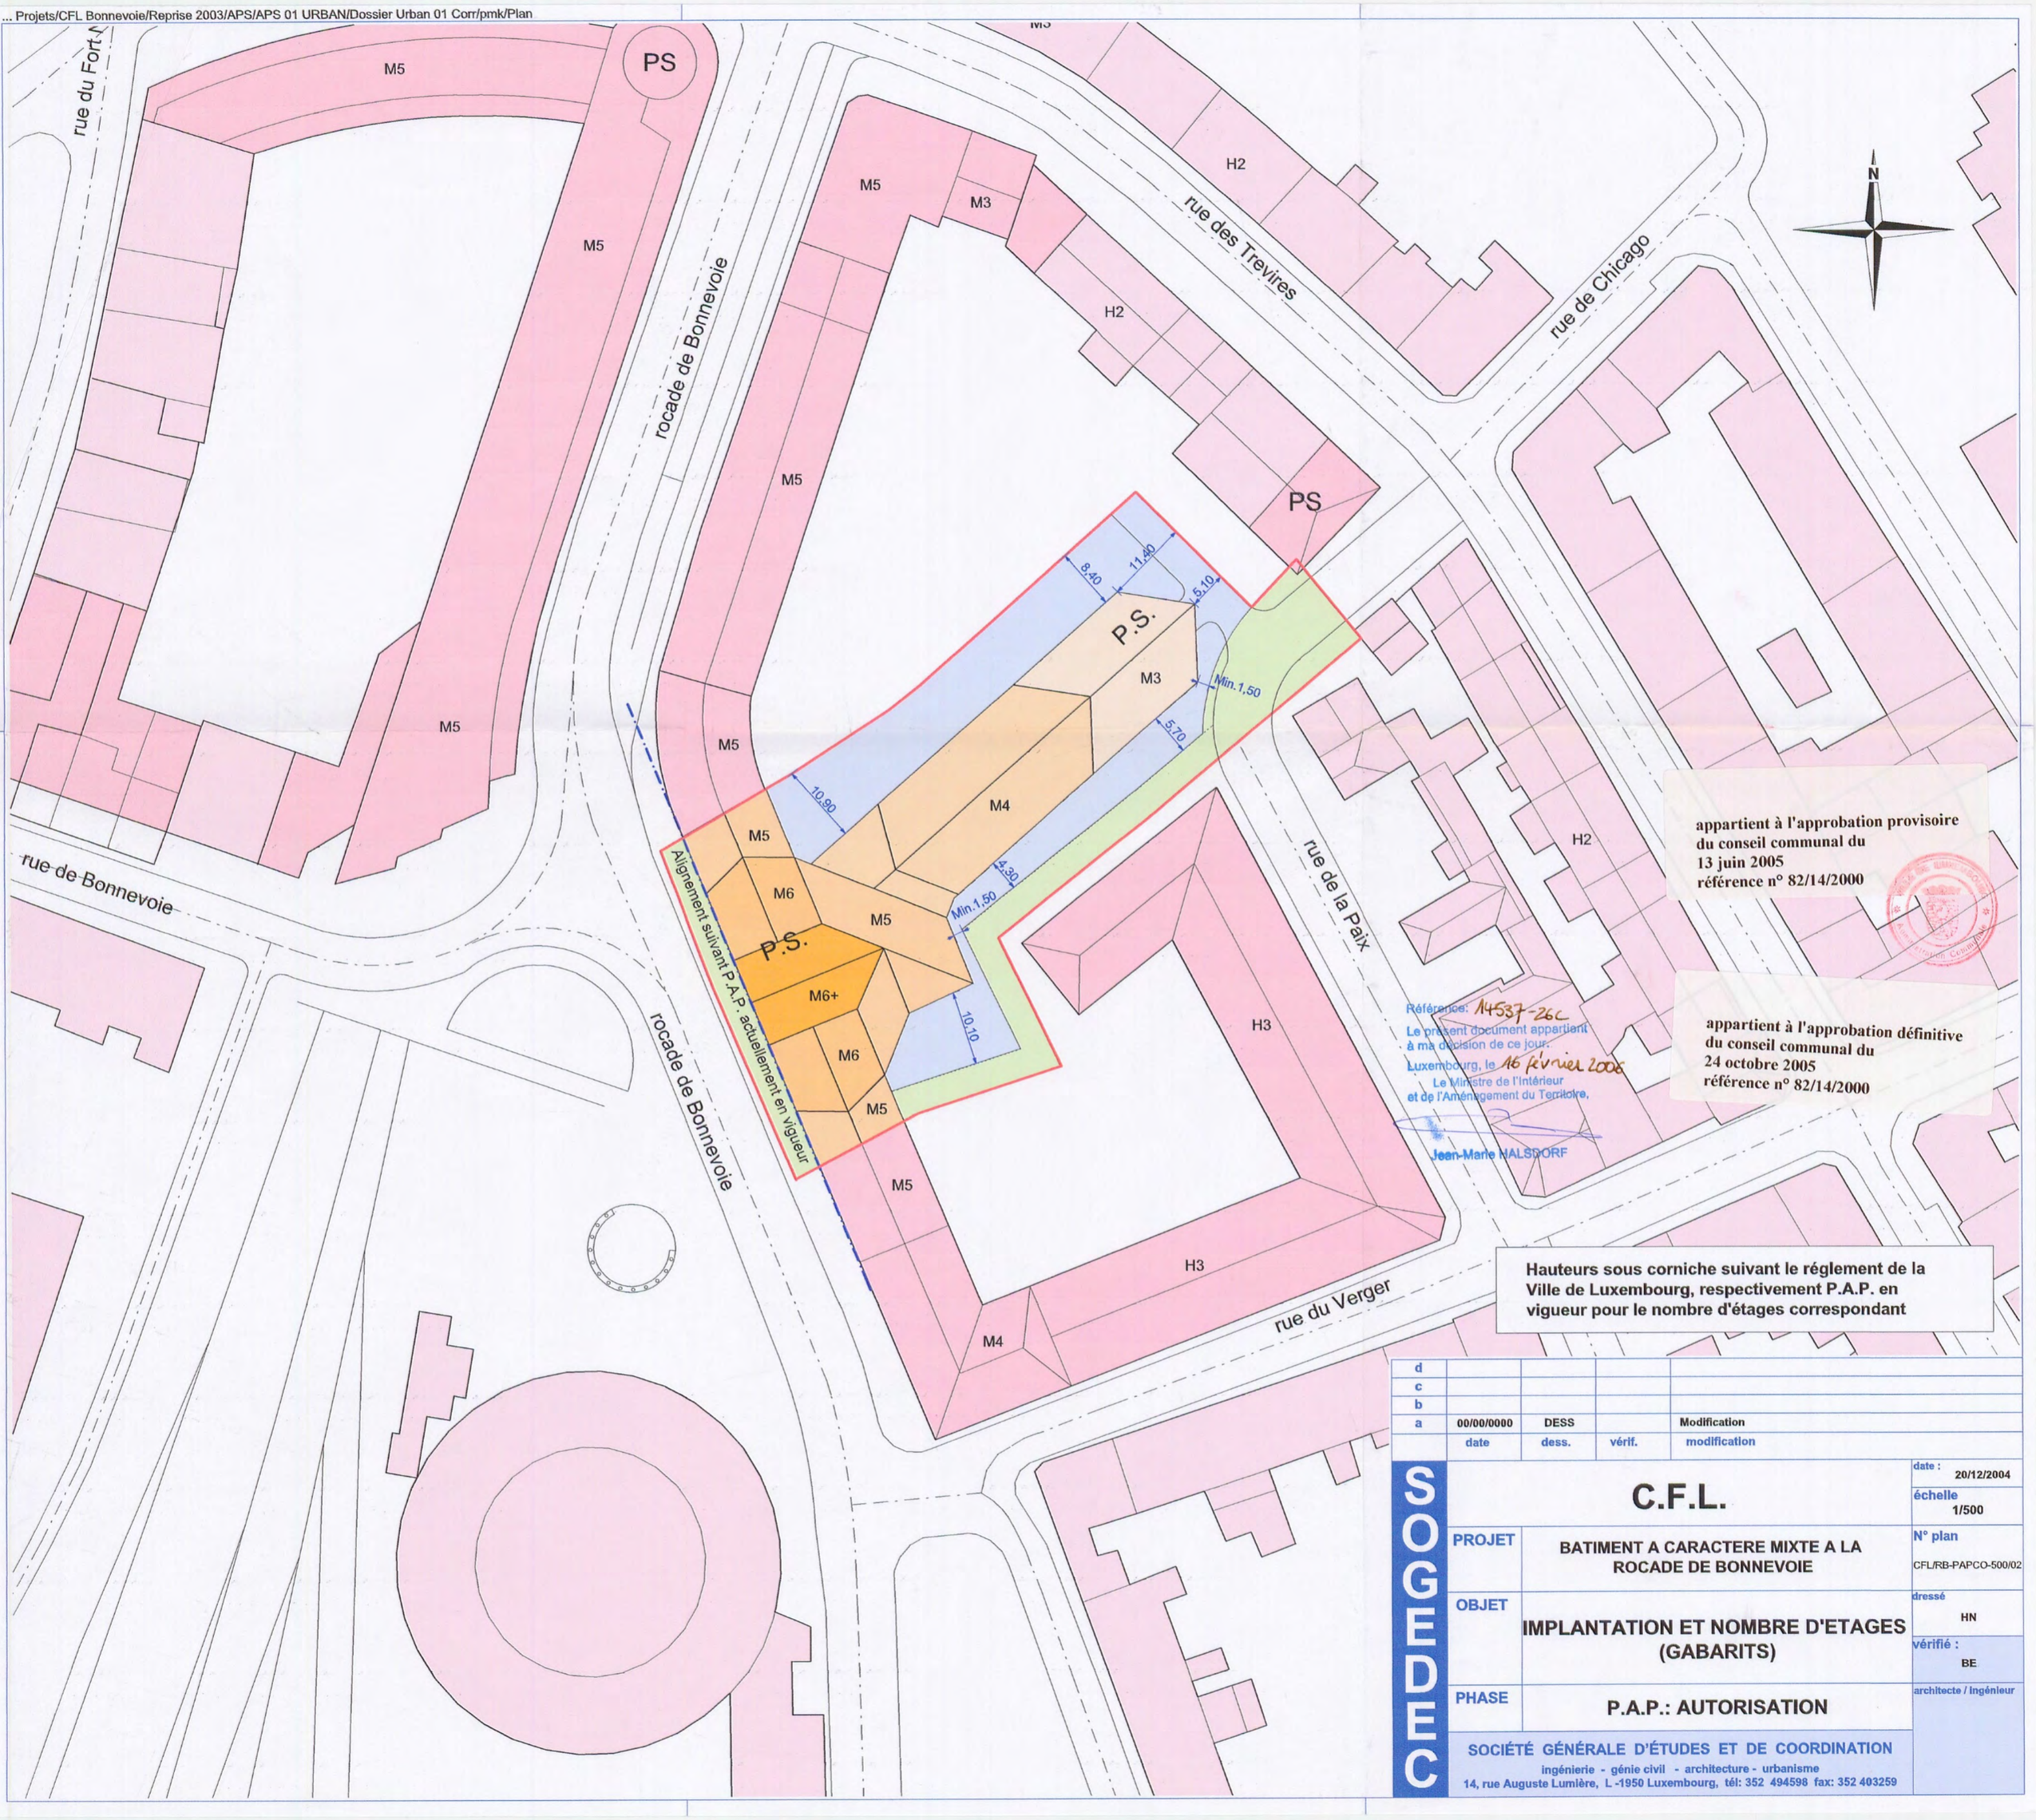

appartient à l'approbation provisoire
du conseil communal du
13 juin 2005
référence n° 82/14/2000

Référence: 14537-26C
Le présent document appartient
à ma décision de ce jour.
Luxembourg, le 16 février 2006
Le Ministre de l'Intérieur
et de l'Aménagement du Territoire,
Jean-Marie HALSDORF

appartient à l'approbation définitive
du conseil communal du
24 octobre 2005
référence n° 82/14/2000

Hauteurs sous corniche suivant le réglement de la Ville de Luxembourg, respectivement P.A.P. en vigueur pour le nombre d'étages correspondant

d				
c				
b				
a	00/00/0000	DESS		Modification
	date	dess.	vérif.	modification

SOGEDEC

C.F.L.

PROJET	BATIMENT A CARACTERE MIXTE A LA ROCADE DE BONNEVOIE	
OBJET	IMPLANTATION ET NOMBRE D'ETAGES (GABARITS)	
PHASE	P.A.P.: AUTORISATION	

date : 20/12/2004
échelle 1/500
N° plan CFL/RB-PAPCO-500/02
dressé HN
vérifié : BE
architecte / ingénieur

SOCIÉTÉ GÉNÉRALE D'ÉTUDES ET DE COORDINATION
ingénierie - génie civil - architecture - urbanisme
14, rue Auguste Lumière, L -1950 Luxembourg, tél: 352 494598 fax: 352 403259

... Projets/CFL Bonnevoie/Reprise 2003/APS/APS 01 URBAN/Dossier Urban 01 Corr/pmk/Plan

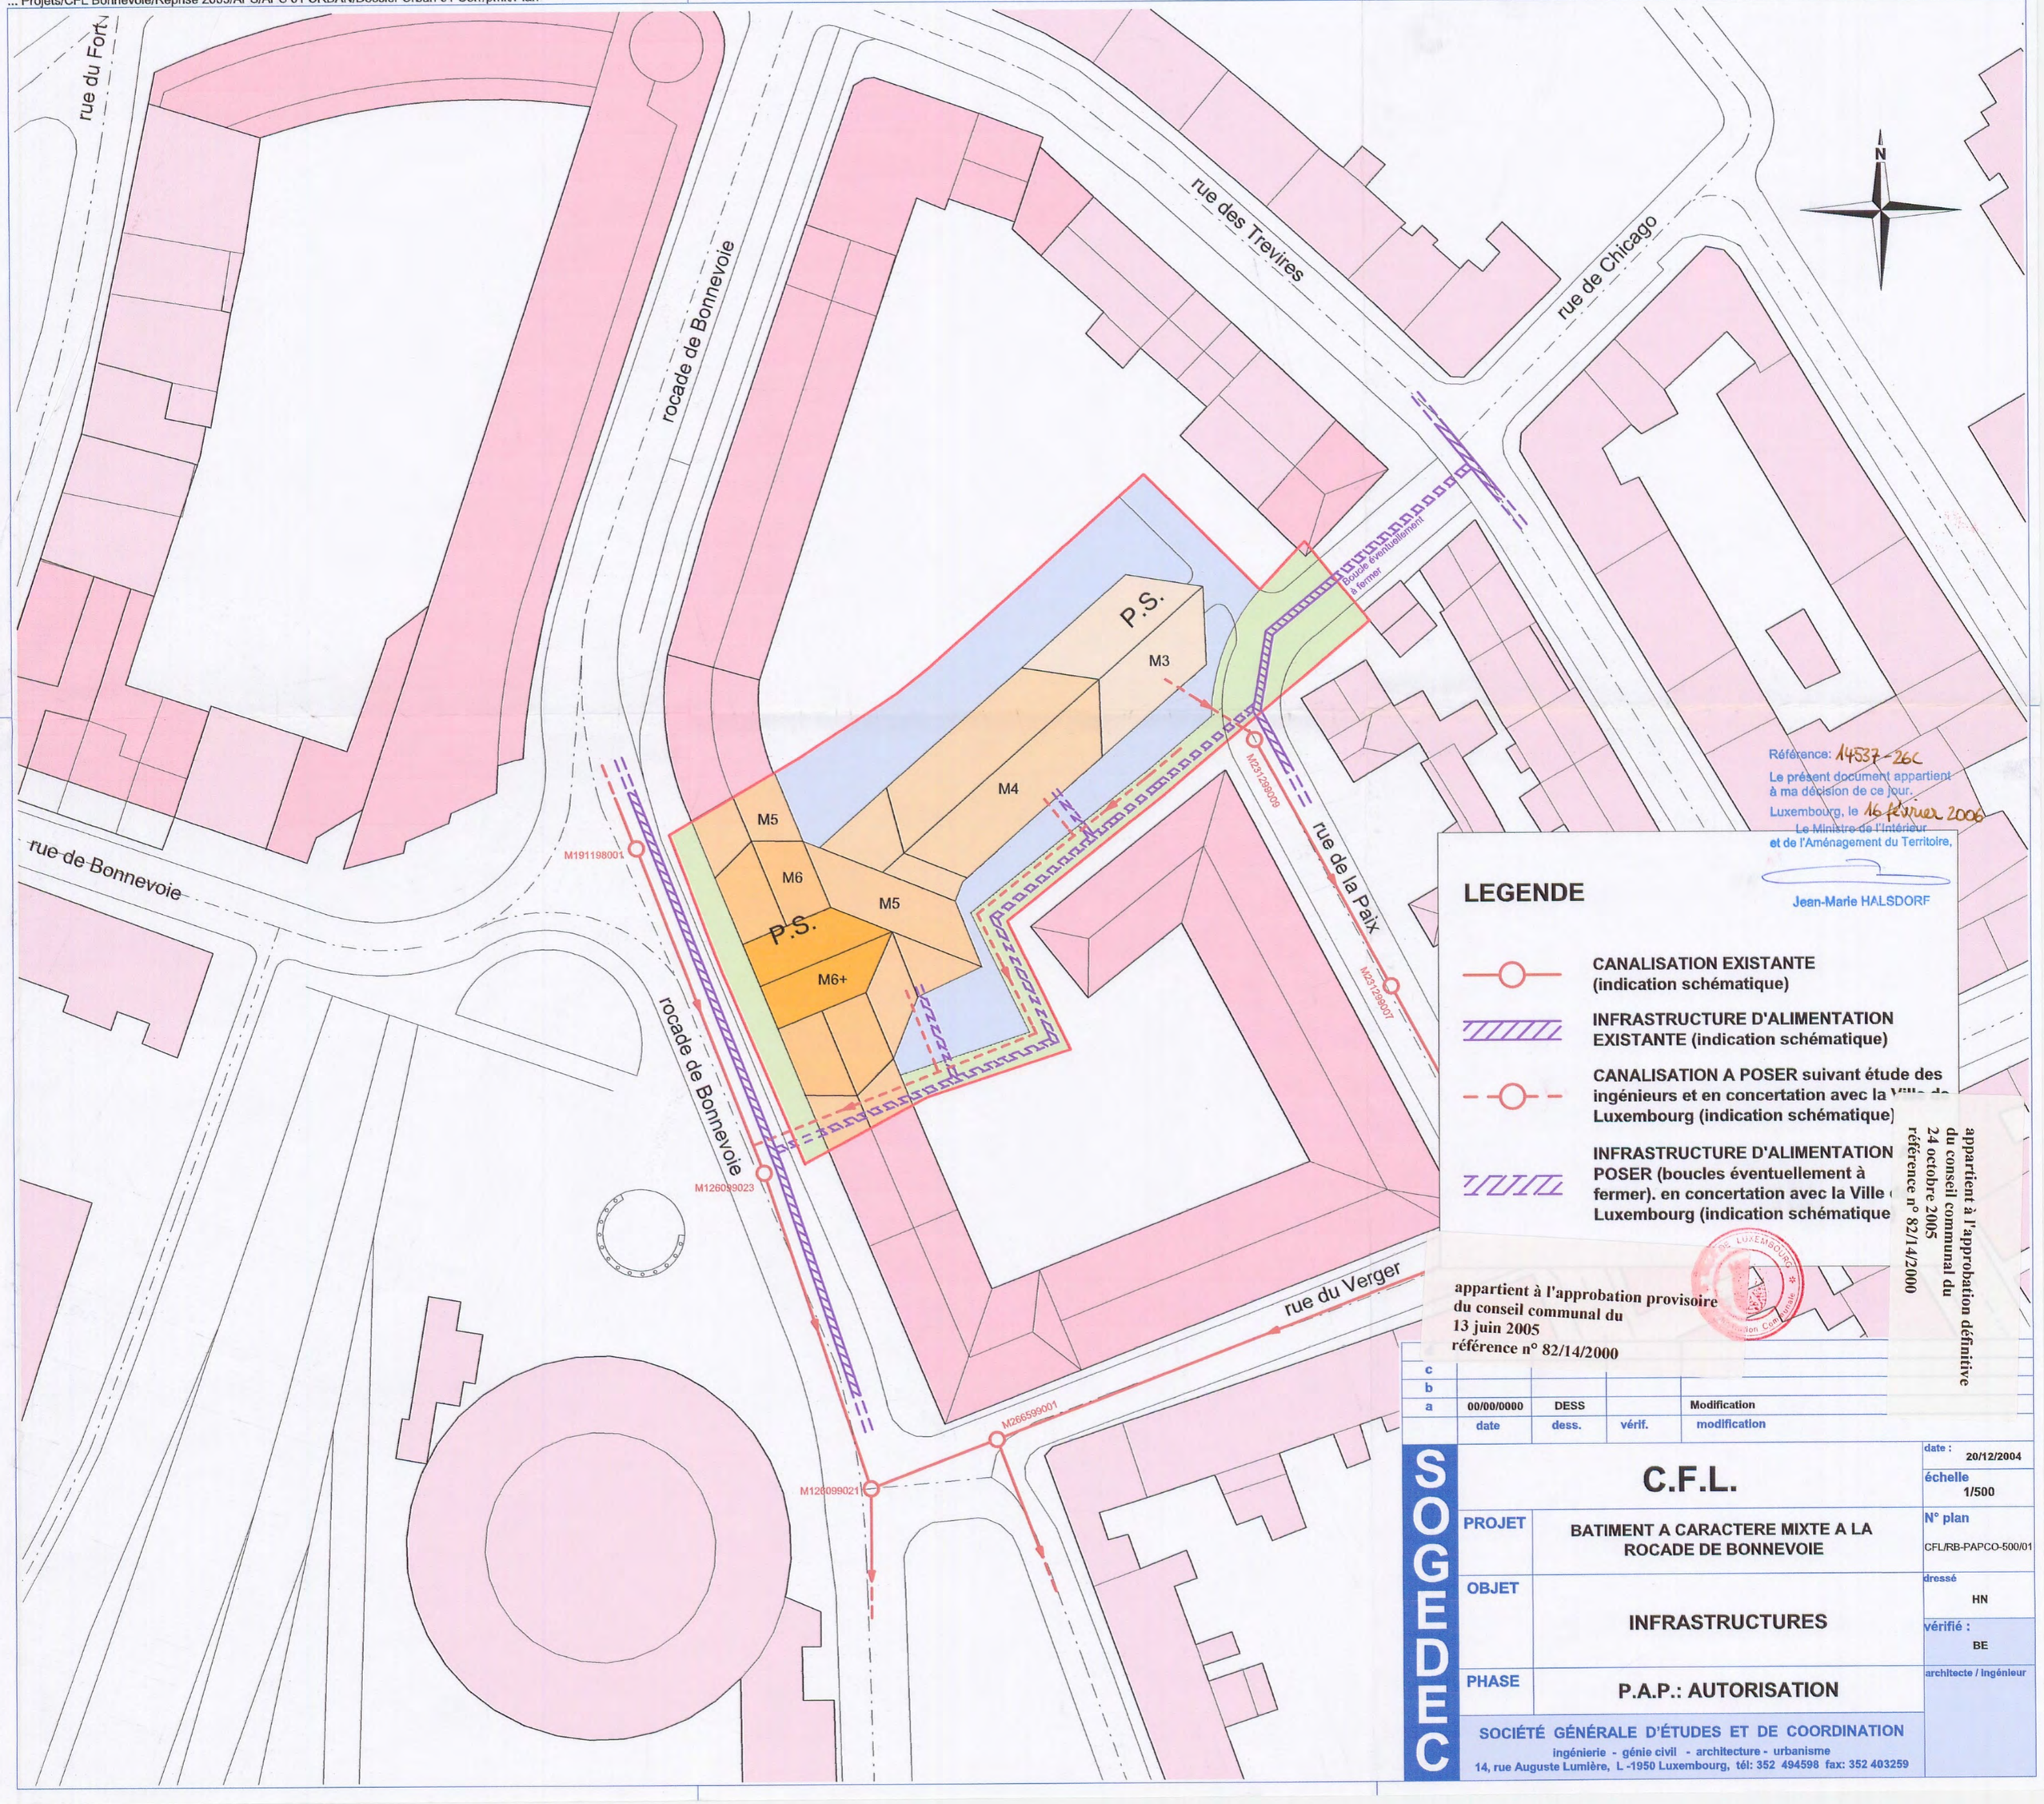

Référence: 14537-26C
Le présent document appartient à ma décision de ce jour.
Luxembourg, le 16 février 2006
Le Ministre de l'Intérieur et de l'Aménagement du Territoire,
Jean-Marie HALSDORF

LEGENDE

- CANALISATION EXISTANTE (indication schématique)
- INFRASTRUCTURE D'ALIMENTATION EXISTANTE (indication schématique)
- CANALISATION A POSER suivant étude des ingénieurs et en concertation avec la Ville de Luxembourg (indication schématique)
- INFRASTRUCTURE D'ALIMENTATION POSER (boucles éventuellement à fermer). en concertation avec la Ville Luxembourg (indication schématique

appartient à l'approbation définitive du conseil communal du 24 octobre 2005 référence n° 82/14/2000

appartient à l'approbation provisoire du conseil communal du 13 juin 2005 référence n° 82/14/2000

c				
b				
a	00/00/0000	DESS		Modification
	date	dess.	vérif.	modification

SOGEDEC

C.F.L.

date : 20/12/2004

échelle 1/500

PROJET: BATIMENT A CARACTERE MIXTE A LA ROCADE DE BONNEVOIE

N° plan CFL/RB-PAPCO-500/01

OBJET: INFRASTRUCTURES

dressé HN

vérifié : BE

PHASE: P.A.P.: AUTORISATION

architecte / ingénieur

SOCIÉTÉ GÉNÉRALE D'ÉTUDES ET DE COORDINATION
ingénierie - génie civil - architecture - urbanisme
14, rue Auguste Lumière, L -1950 Luxembourg, tél: 352 494598 fax: 352 403259

... Projets/CFL Bonnevoie/Reprise 2003/APS/APS 01 URBAN/Dossier Urban 01 Corr/pmk/Plan

rue du Fort

rocade de Bonnevoie

rue des Trevires

rue de Chicago

rue de la Paix

rue de Bonnevoie

rue du Verger

N

P.S.

M3

FUTUR TERRAIN PRIVE
EN COPROPRIETE

M4

M5

M6

M5

P.S.

M6+

Future surface publique à céder (Commune)

Future surface publique à céder (Trottoir: Commune)

SITUATION ETAGES

Passage couvert (servitude de passage suivant besoin en concertation avec la Ville de Luxembourg)

SITUATION REZ

Référence: 14537-20C
Le présent document appartient à ma décision de ce jour.
Luxembourg, le 16 février 2006
Le Ministre de l'Intérieur
et de l'Aménagement du Territoire,

Jean-Marie HALSDORF

LEGENDE

- LIMITE ACTUELLE PARCELLE PRIVEE CFL
- LIMITE FUTURE PARCELLE PRIVEE EN COPROPRIETE
- ALIGNEMENT SUIVANT P.A.P. ACTUELLEMENT EN VIGUEUR
- PASSAGE PIETONS
- FUTUR TERRAIN PRIVE EN COPROPRIETE
- TERRAIN A CEDER (futur terrain public) : 849 M² = 20,1% DE 42a23c

appartient à l'approbation définitive du conseil communal du 24 octobre 2005 référence n° 82/14/2000

appartient à l'approbation provisoire du conseil communal du 13 juin 2005 référence n° 82/14/2000

	date	dess.	vérif.	modification
d				
c				
b				
a	00/00/0000	DESS		Modification

SOGEDEC

C.F.L.

date : 20/12/2004

échelle 1/500

PROJET: BATIMENT A CARACTERE MIXTE A LA ROCADE DE BONNEVOIE

N° plan CFL/RB-PAPCO-500/00

OBJET: SITUATION DE PROPRIETE ET LIMITES

dressé HN

vérifié : BE

PHASE: P.A.P.: AUTORISATION

architecte / ingénieur

SOCIÉTÉ GÉNÉRALE D'ÉTUDES ET DE COORDINATION
ingénierie - génie civil - architecture - urbanisme
14, rue Auguste Lumière, L -1950 Luxembourg, tél: 352 494598 fax: 352 403259