




# SCHEMA DE PRINCIPE

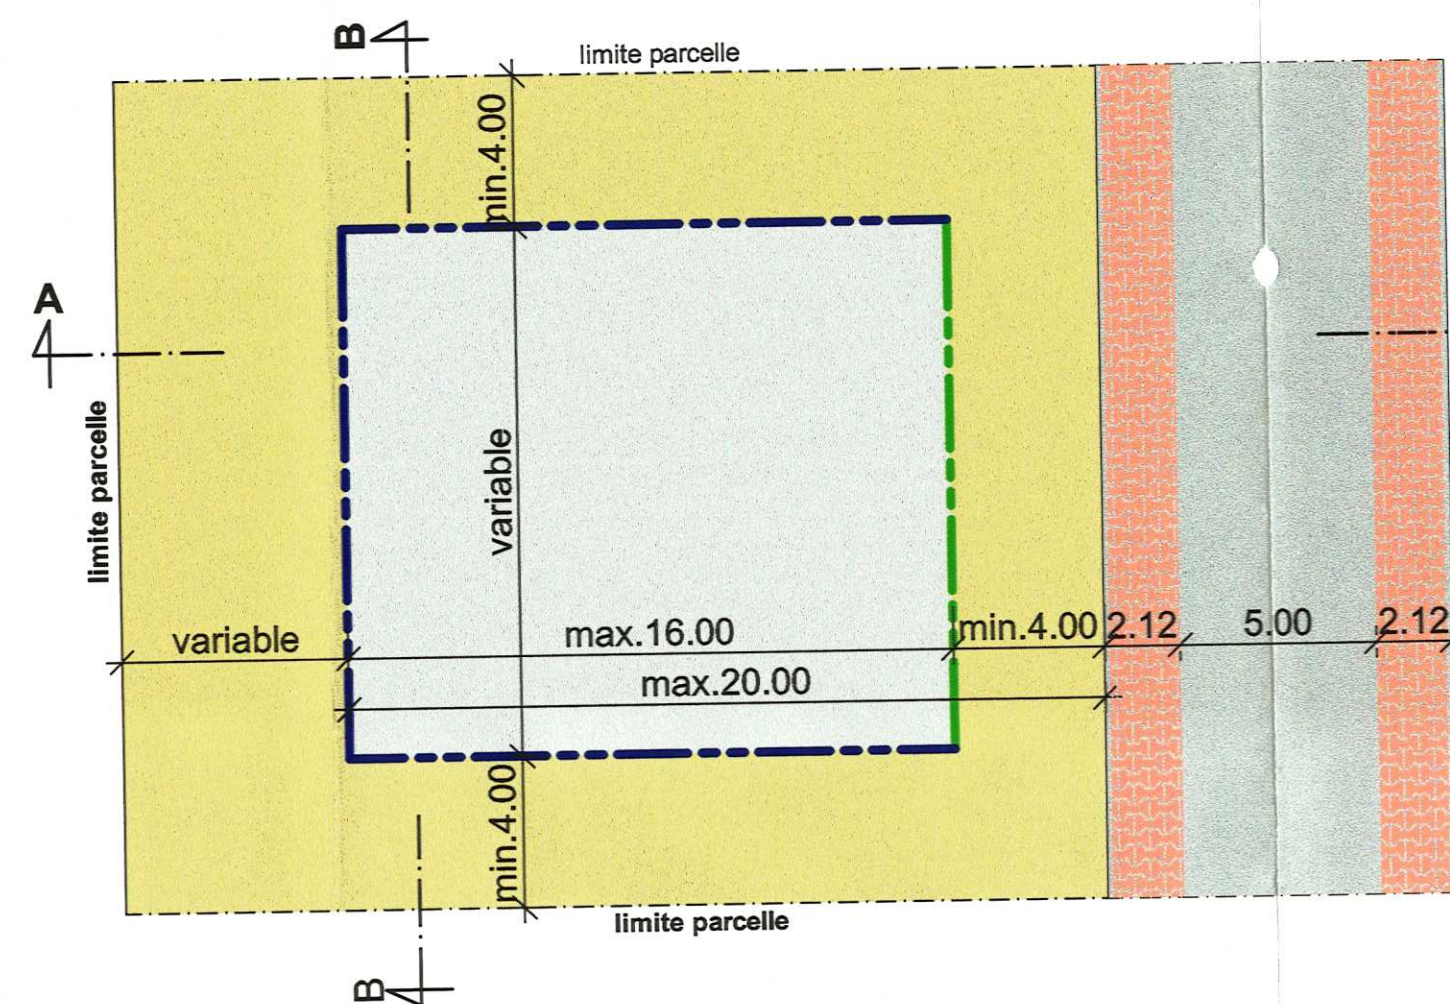

## COUPE A-A

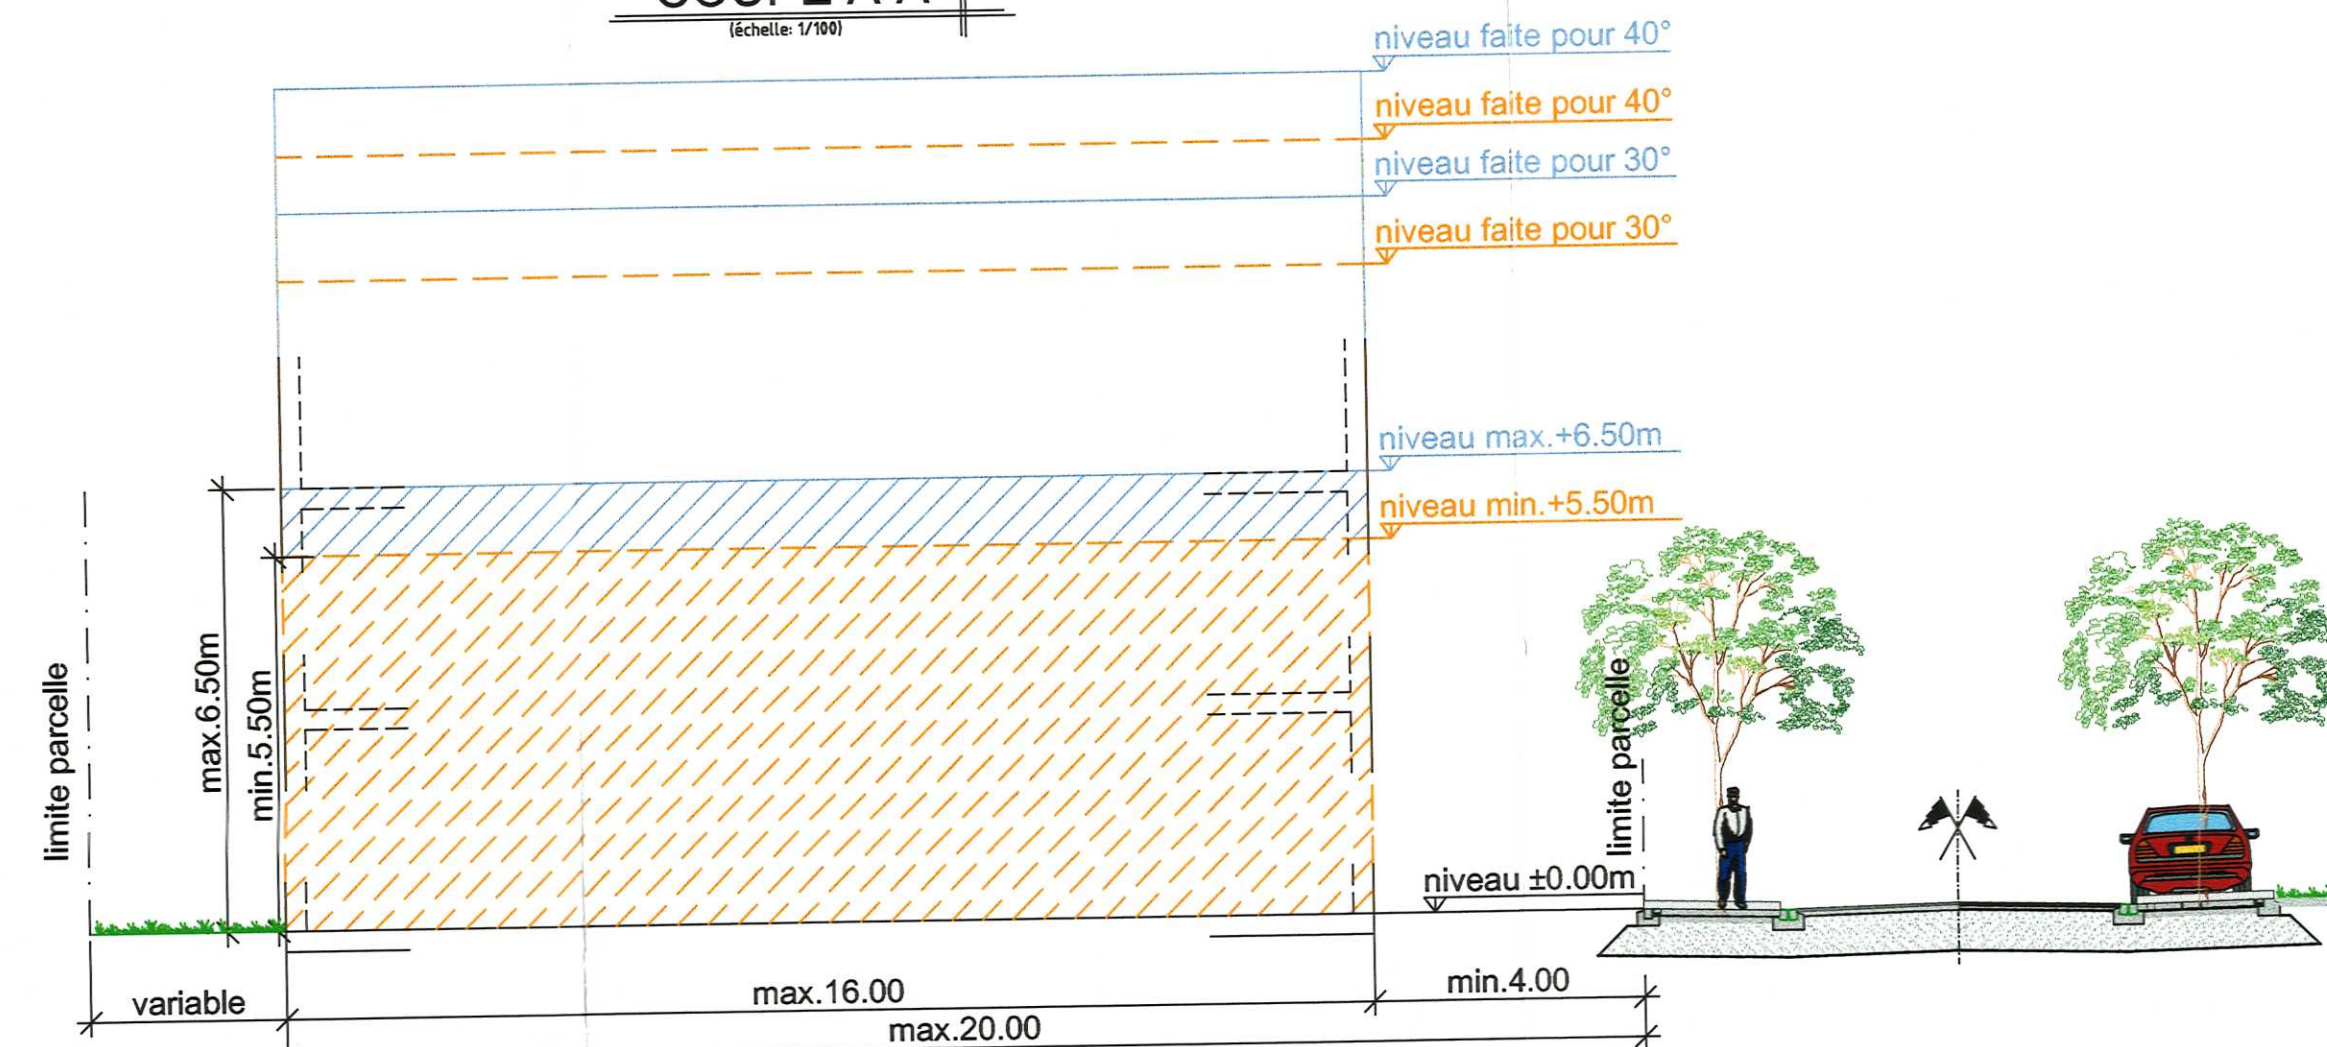


## COUPE B-B

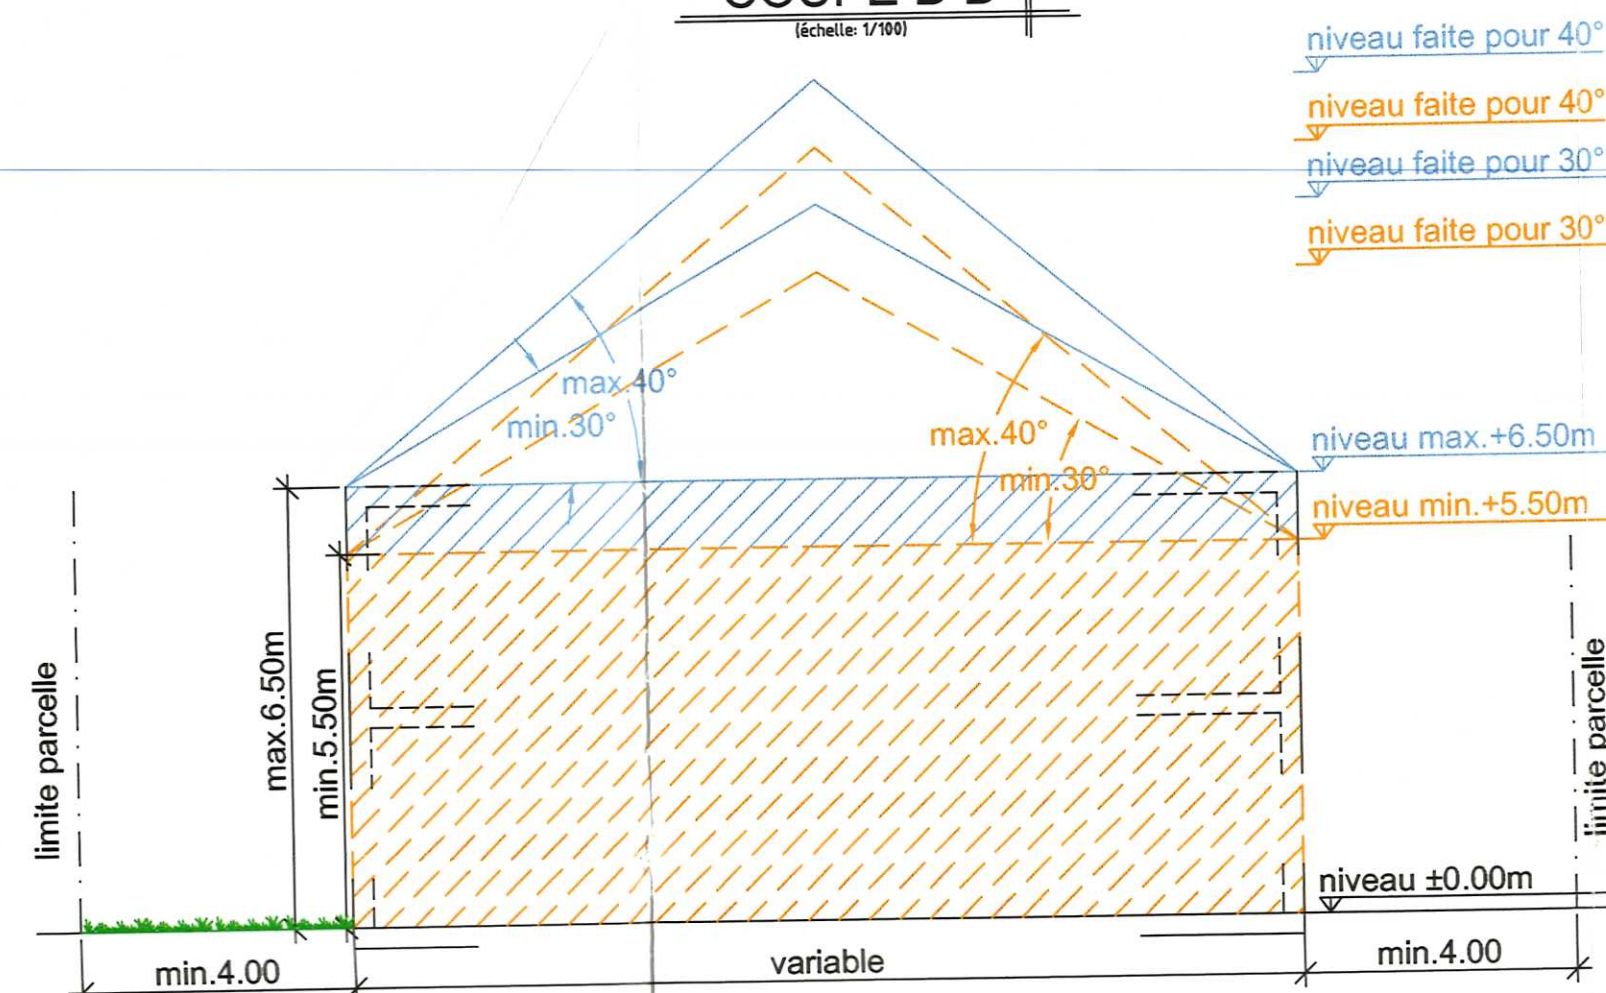

## PROFIL AXE 2004

(échelle: 1/250)

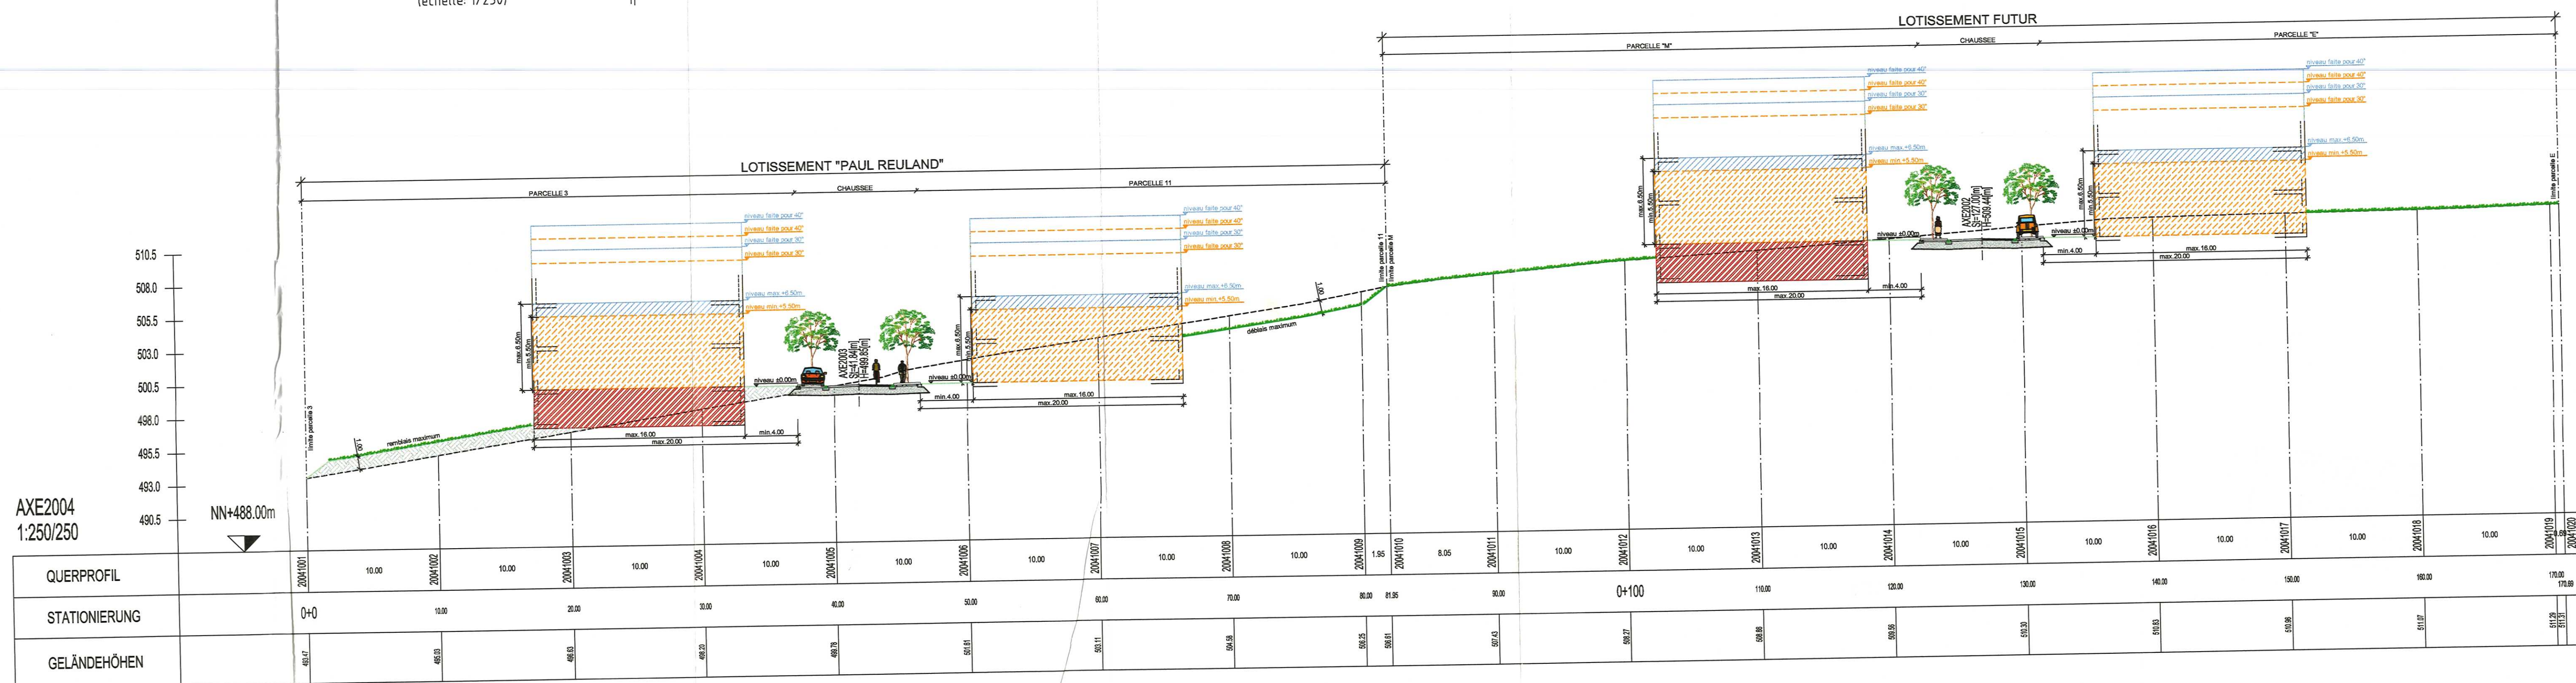

### LEGENDE CONSTRUCTIONS PROJETEES

- ALIGNEMENTS LATERAL ET POSTERIEUR A RESPECTER
- ALIGNEMENT MINIMAL SUR CORPS CHAUSSEE A RESPECTER (4m)
- ARBRE

### LEGENDE ZONES

- VERDURE PUBLIQUE
- CHAUSSEE
- BANDE DE STATIONNEMENT
- LIMITE P.A.P.
- COURBES DE NIVEAU

APPROBATION PROVISOIRE	Le présent document fait l'objet de notre décision du 04.03.2005 Reg. No. 7/2005
à OULINGER	15.02.2005
IND. DES.	DATE
MISE A JOUR COMPLETE	MODIFICATIONS

**Schroeder & Associés** ingénieurs-conseils  
8, rue des Girondins L-1626 Luxembourg  
tél (+352) 44 31 31-1 fax (+352) 44 69 50  
contact@schroeder.lu www.schroeder.lu  
APPROBATION DEFINITIVE : Le présent document fait l'objet de notre décision du 05.08.2005 Reg. No. 58/2005.

MATRE DE L'OUVRAGE:	M. CLAUDE REULAND
PROJET:	LOTISSEMENT "PAUL REULAND" WEISWAMPACH
PLAN:	PRINCIPE D'IMPLANTATION
DATE:	02/09/2003
DRESSE:	Olinger
CODE:	01/307
PLAN No:	I-P400
INDICE:	a