





PROJET D'AMENAGEMENT PARTICULIER Ech 1: 250

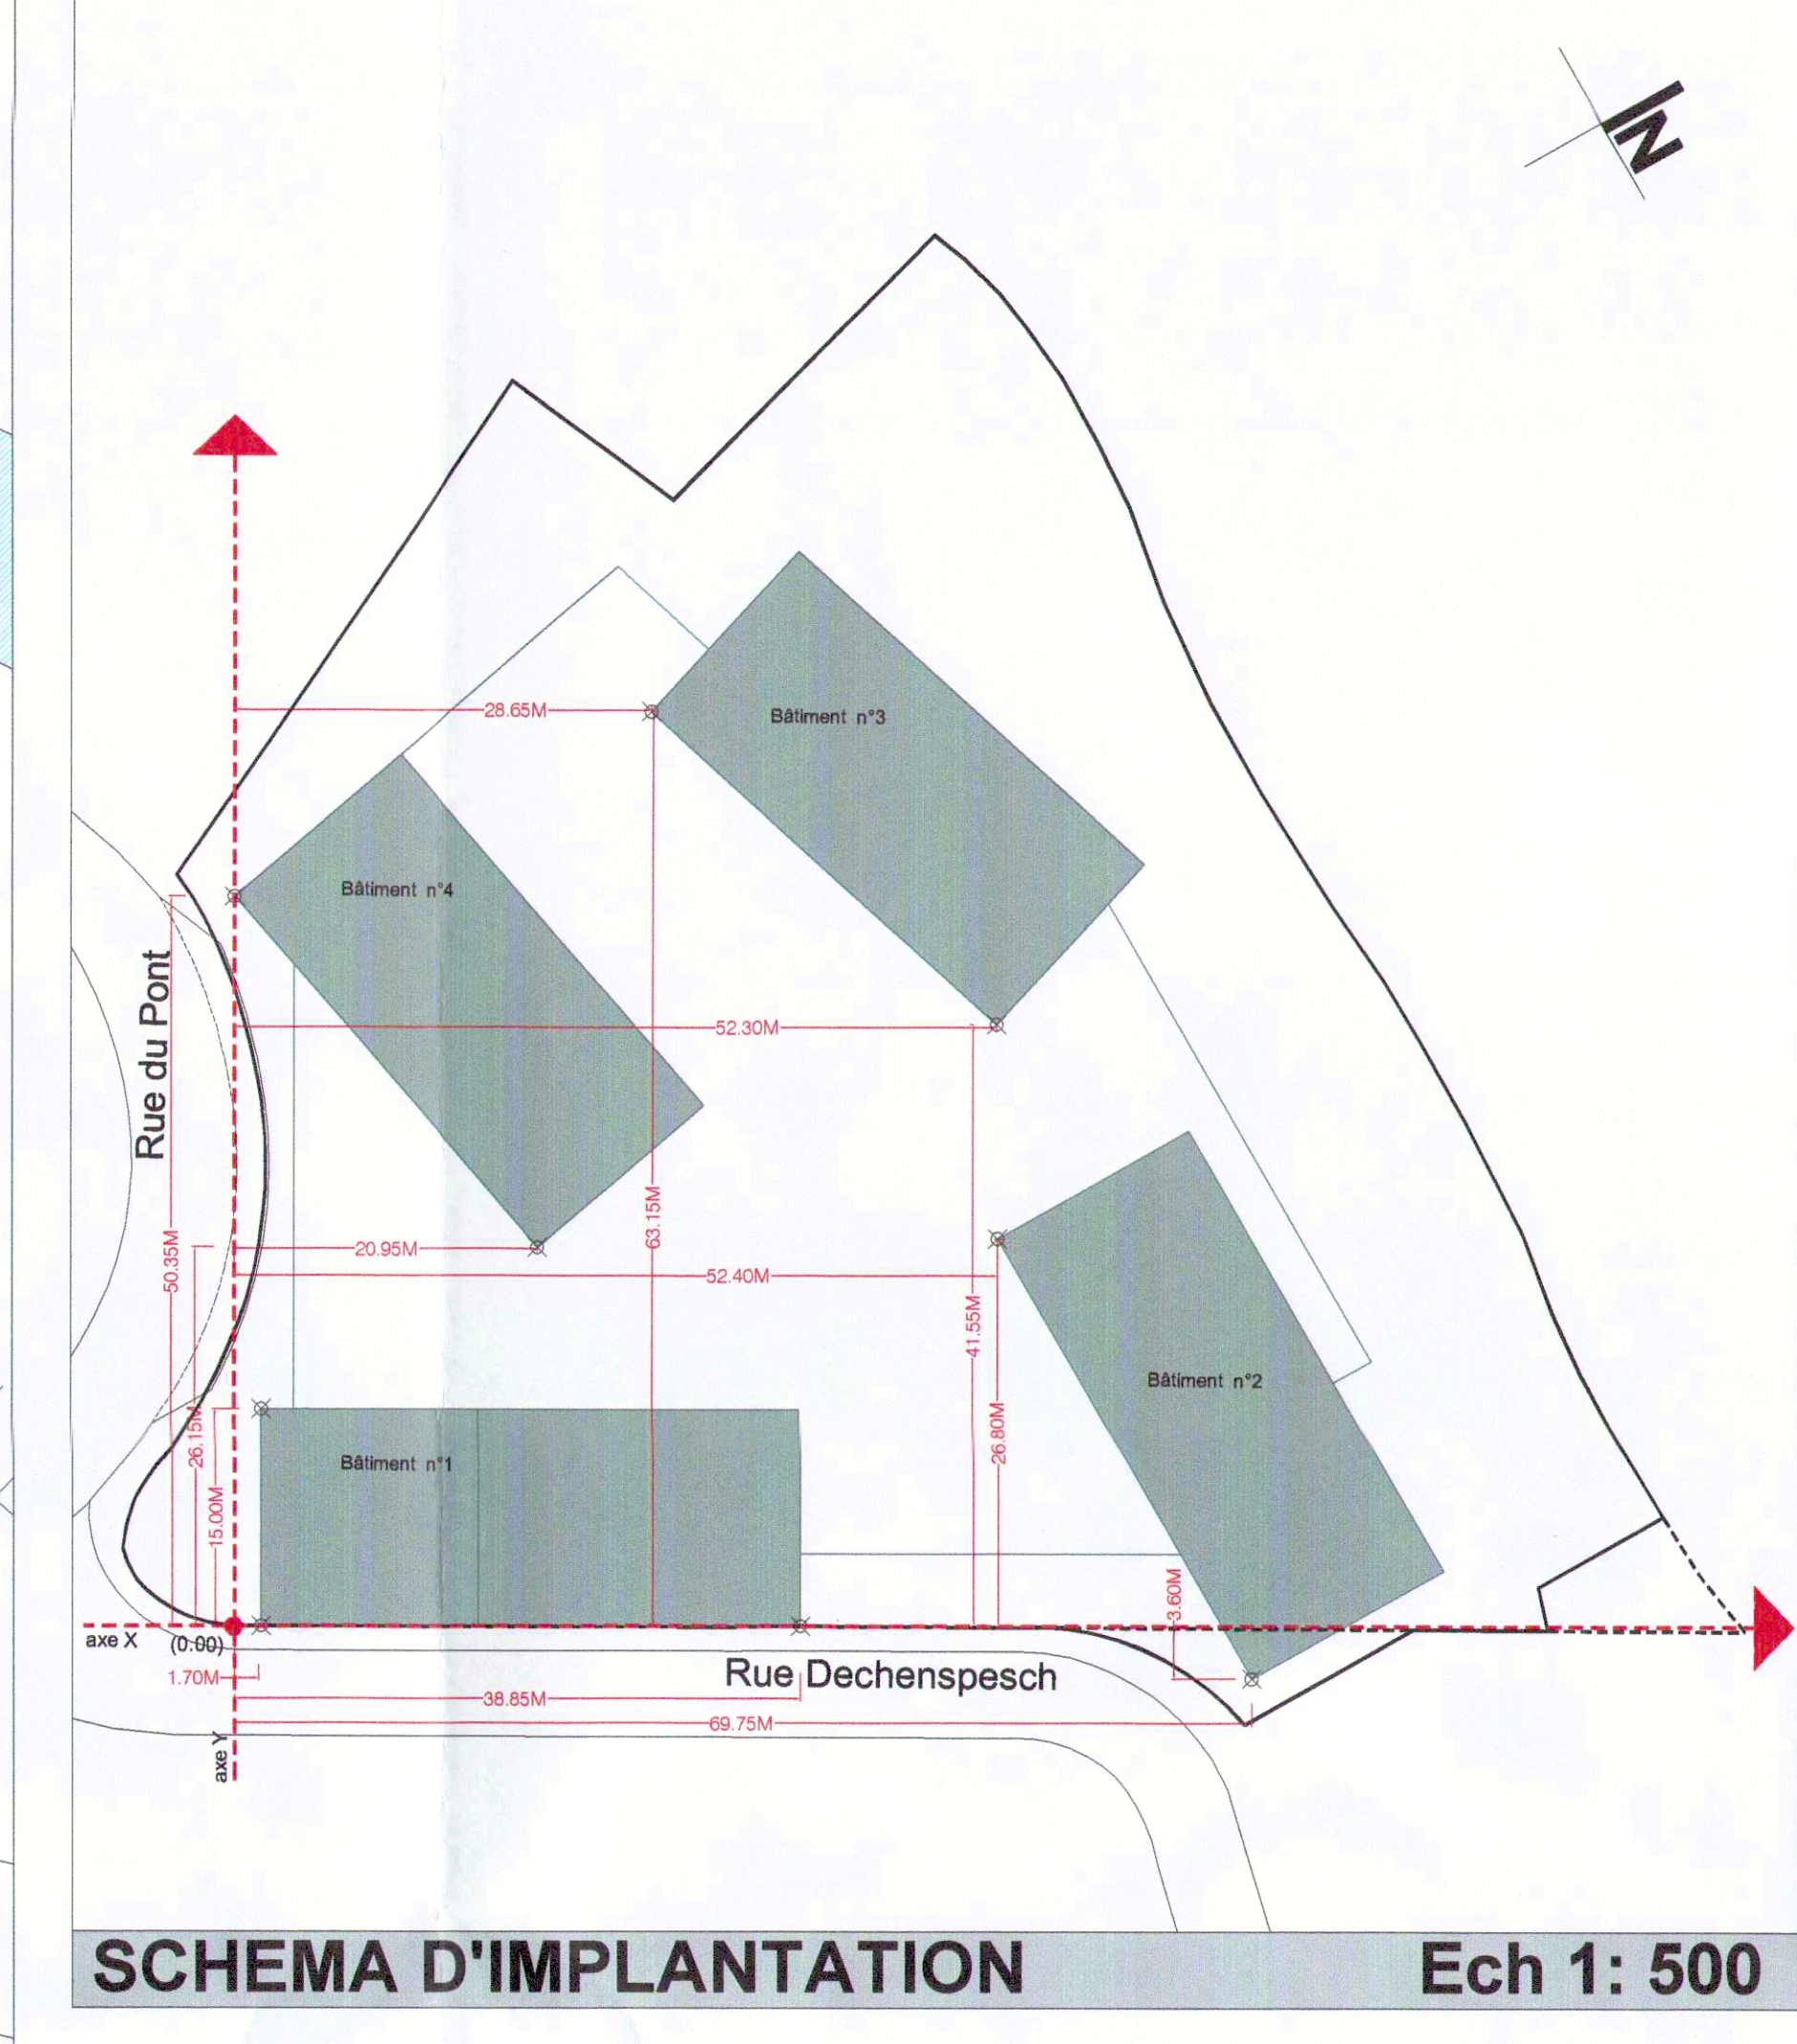

Surface PAP: 66.45 ares
Surface LOT 01: 50.16 ares
Surface à céder (LOT 02 inclus): 16.29 ares
soit: +/- 24.50 %

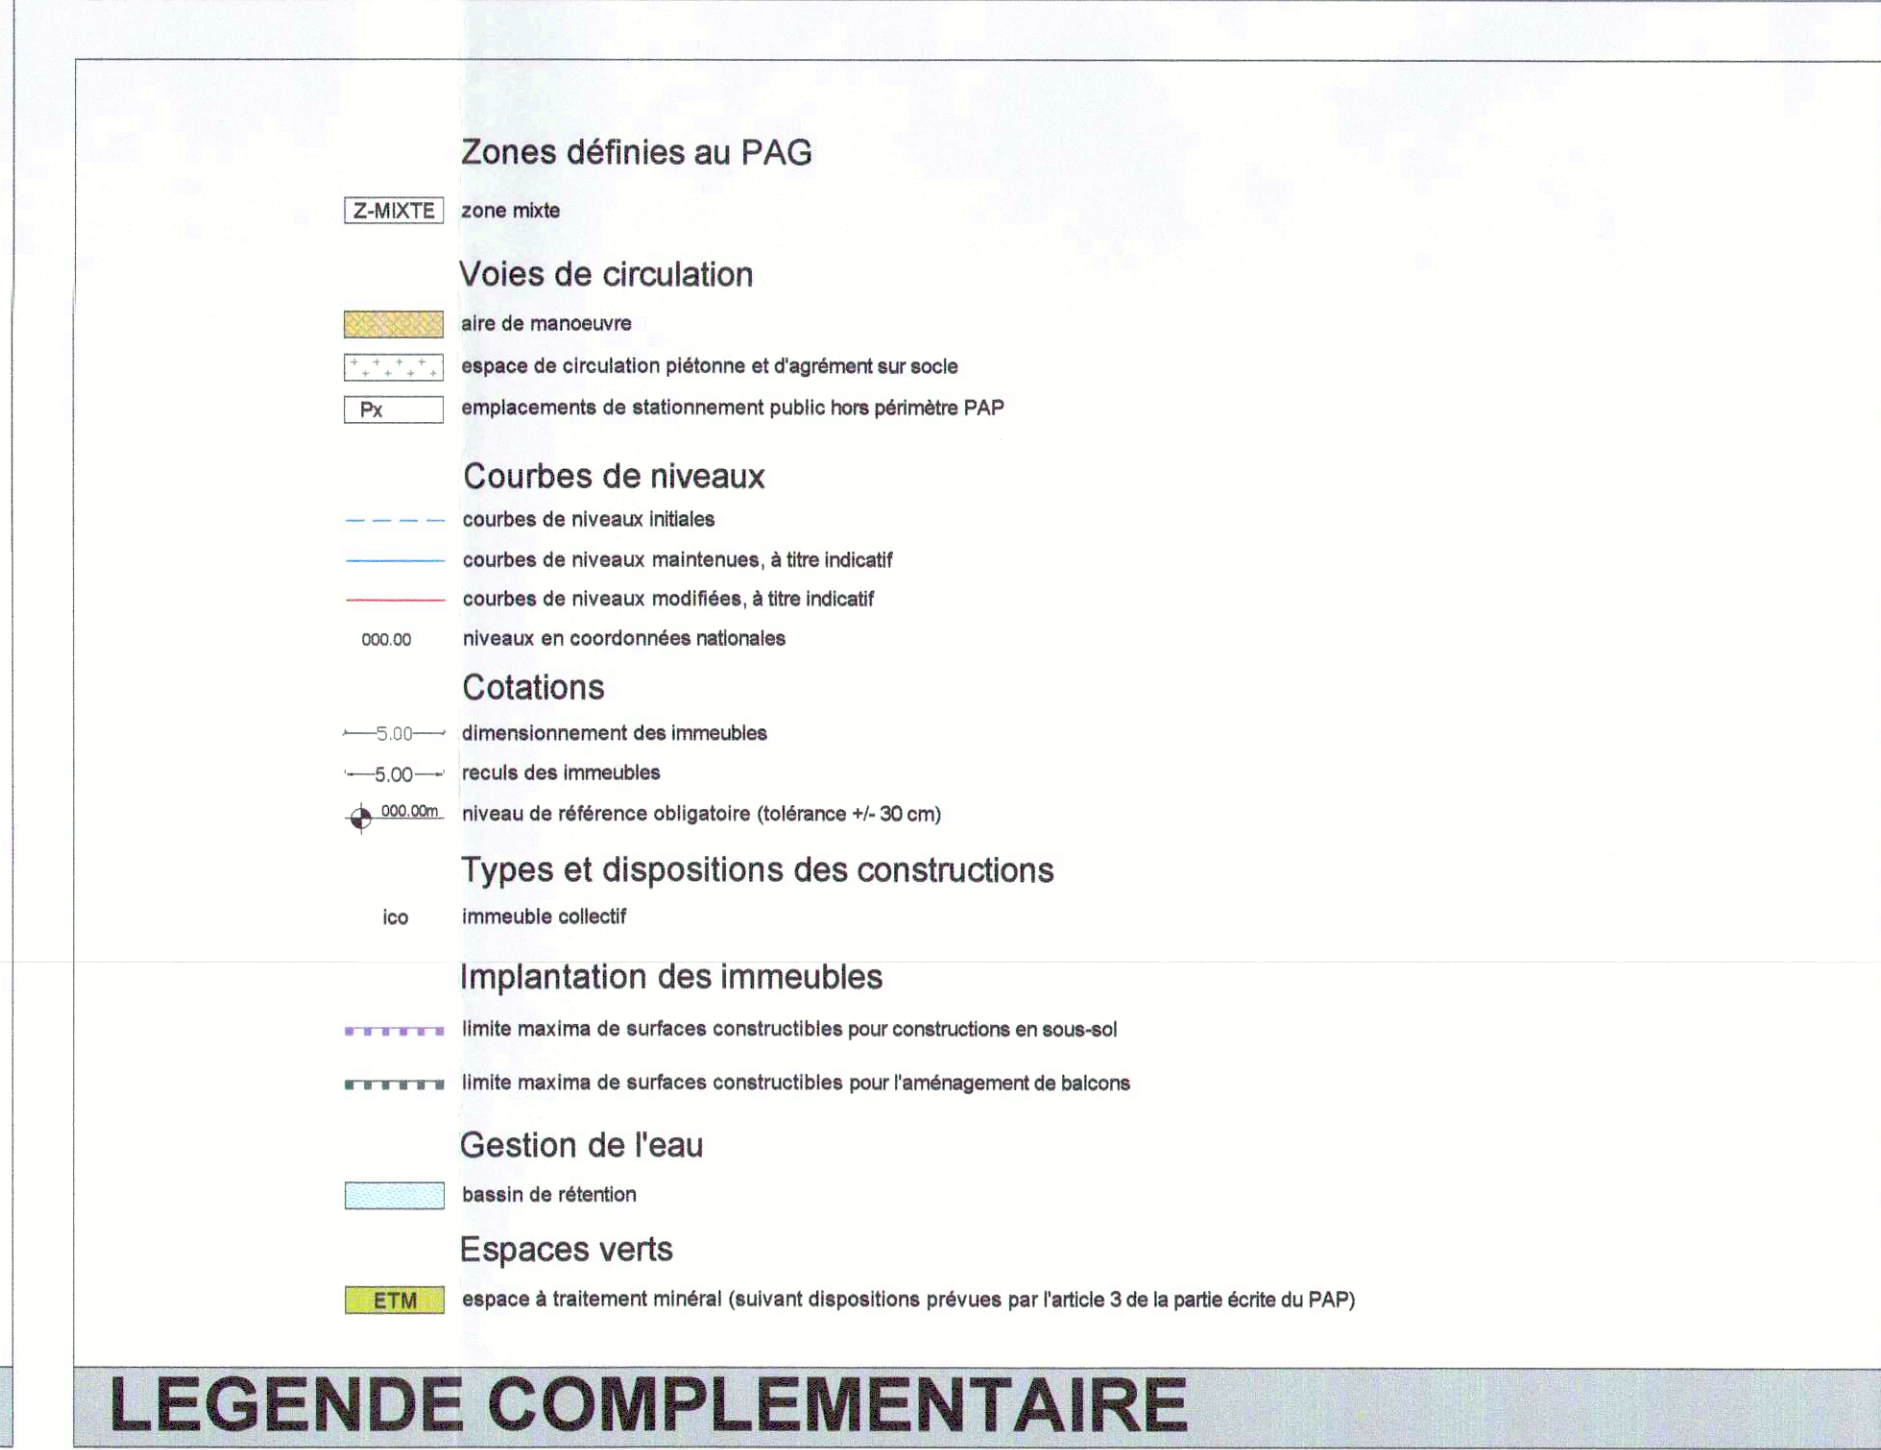

Zone

HAB-1	habitat 1	Nombre d'étages pleins ou hauteur des constructions
HAB-2	habitat 2	CMU
ZMC	zones mixtes à caractère central	
ZMU	zones mixtes à caractère urbain	
ZMR	zones mixtes à caractère rural	
ZBEP	zones de bâtiments et d'équipements publics	
ZAE	zones d'activités économiques	

Type et disposition des constructions

Zones définies au PAG

Nombre d'étages pleins

Hauteur des constructions

Types et dispositions des constructions

Implantation des immeubles

Délimitation des lots / parcelles

Degré de mixité des fonctions

Espaces verts

Voies de circulation

Forme des toitures

LEGENDE OFFICIELLE (selon RGD du 20.10.2004)

MAÎTRE DE L'OUVRAGE:

BREEVAST Luxembourg S.a.r.l.
c/o Mavin Property Fund II
22 - 24 Boulevard Royal
L-2449 Luxembourg

PROJET:

PAP MONOPOL 9
rue du Pont
L-9554 Wiltz

FIGER:

Sn03\data ep/Dossiers/BREEVAST-WILTZ-PAP-07-G-199/04-Projet/Projet Modifié/194-PRO-2010-09-06

ECHELLE: 1 / 250 e - 1 / 500 e

DESSINE: EGJ

CONTROLE: AG

DATE: 20 Septembre 2010

BENG

OBJET:

PROJET D'AMENAGEMENT PARTICULIER

PARTIE GRAPHIQUE
DOCUMENT A TITRE REGLEMENTAIRE
modifié suivant avis ministériel du 23 août 2010

1