



COUPE A - A

 


COUPE B - B


COUPE C - C

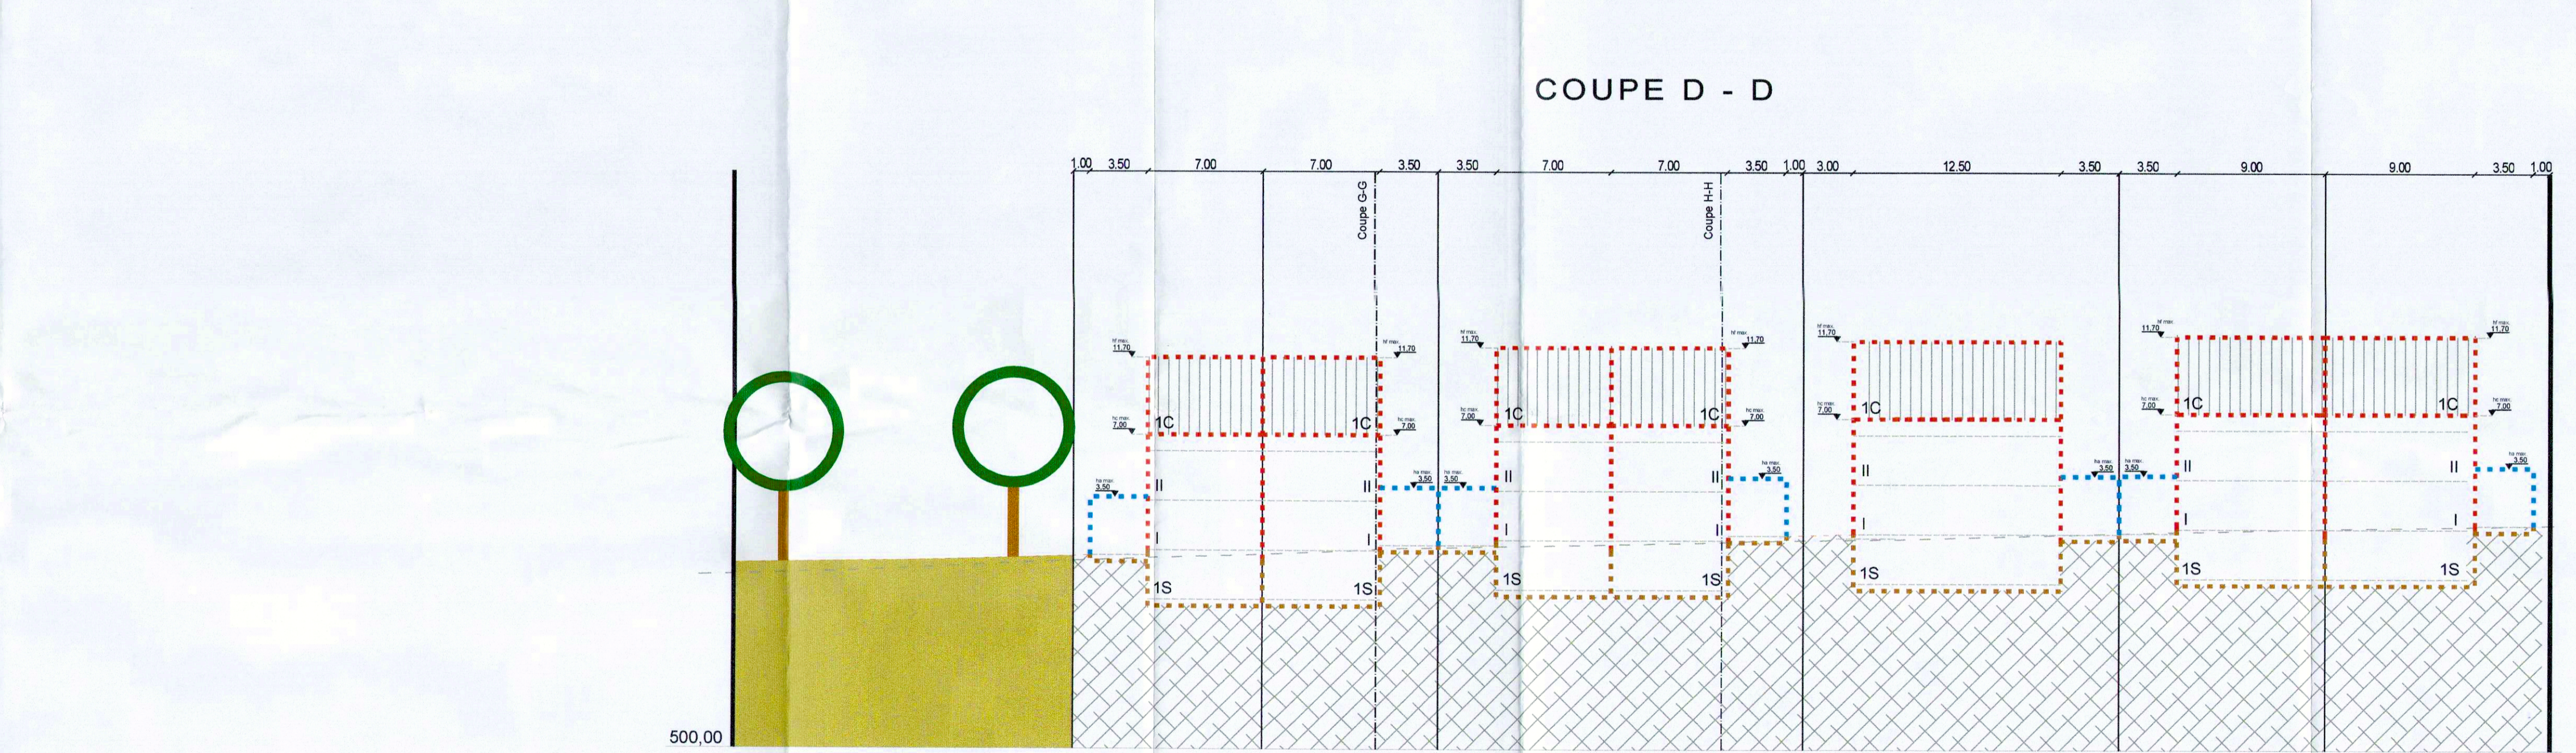


COUPE D - D

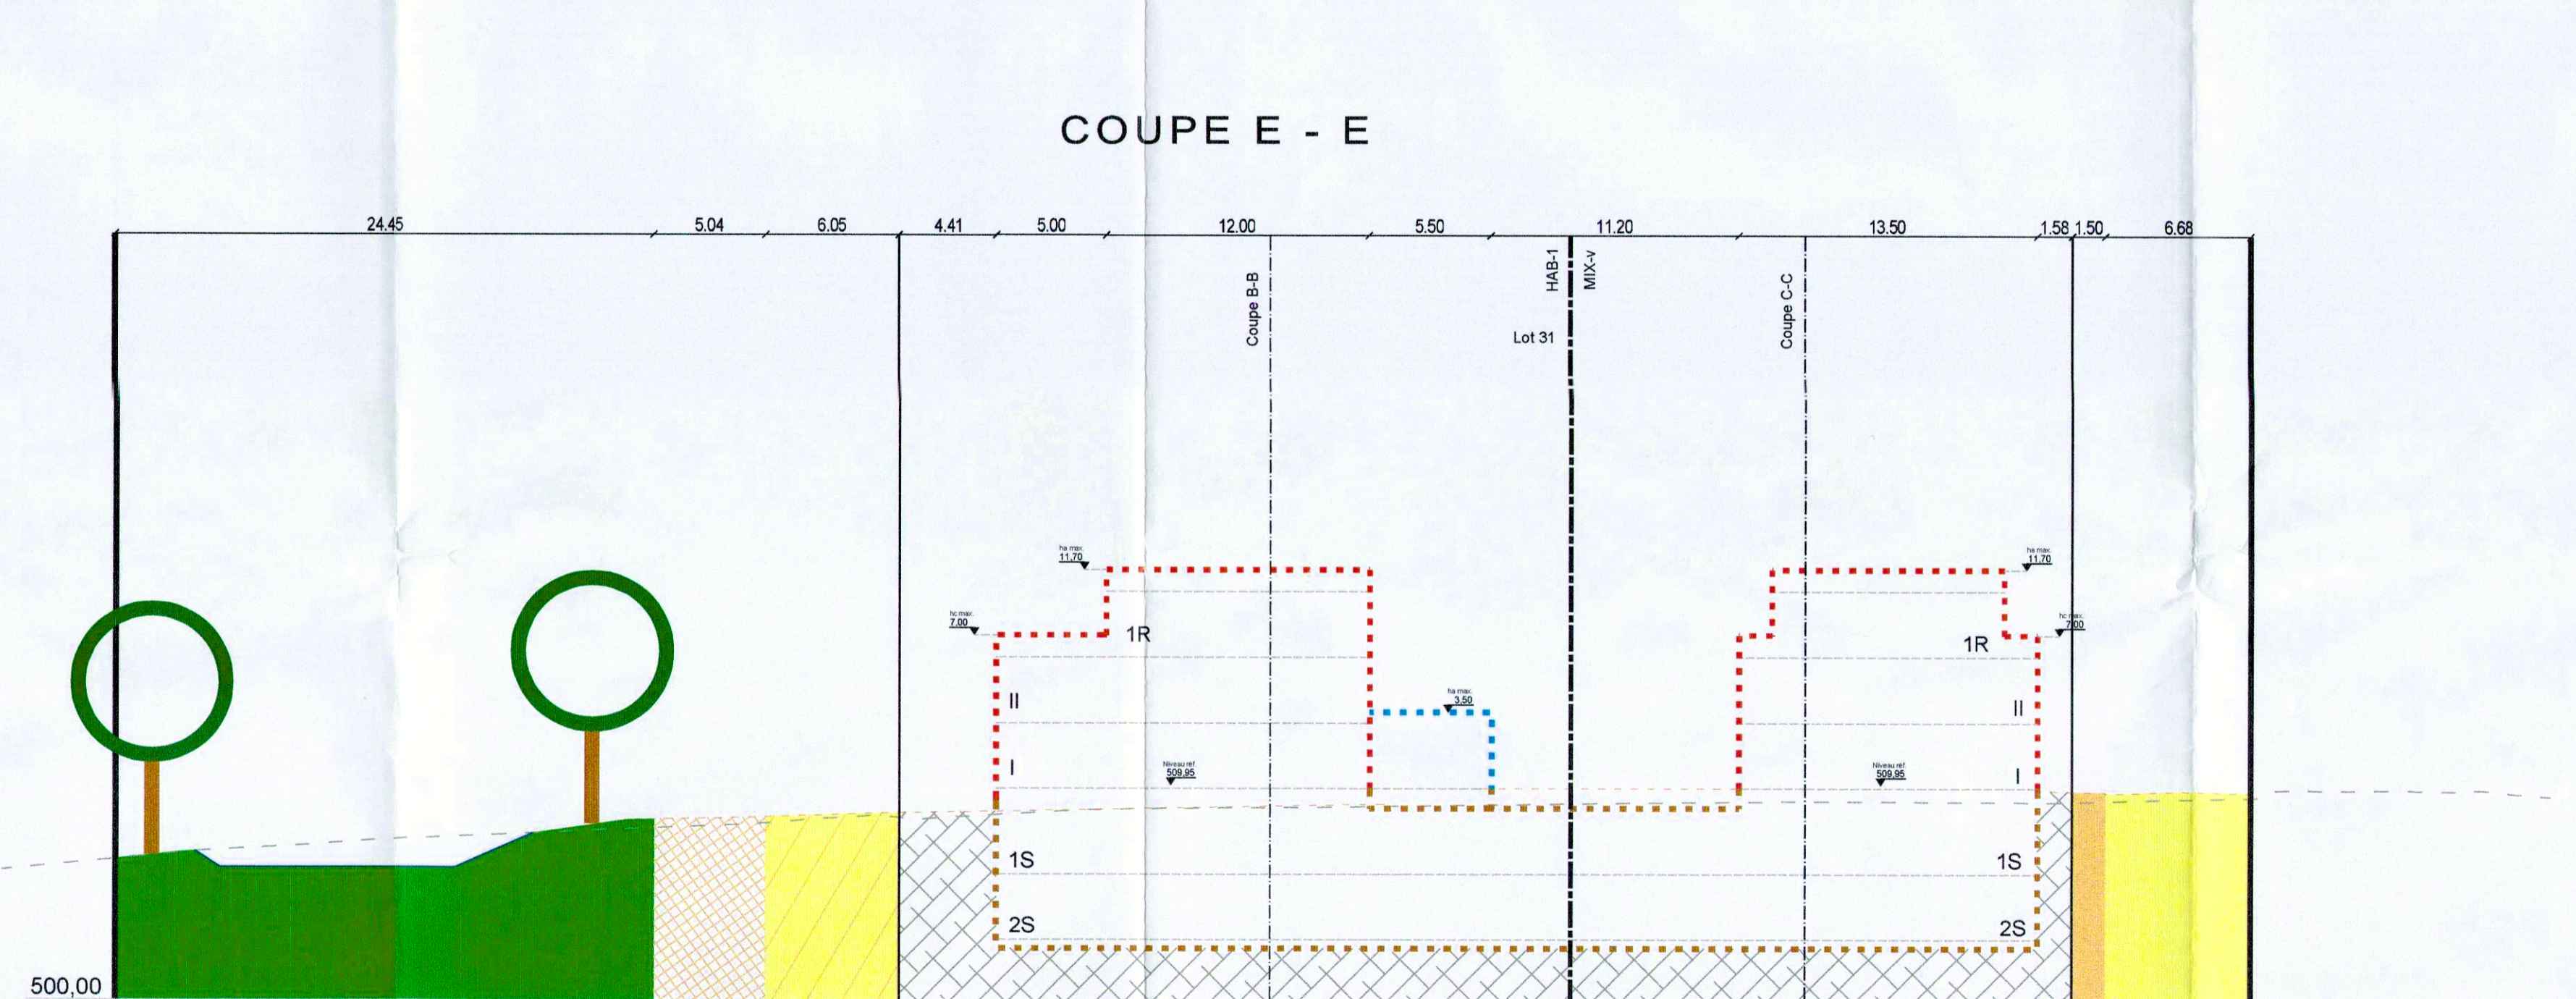


COUPE E - E

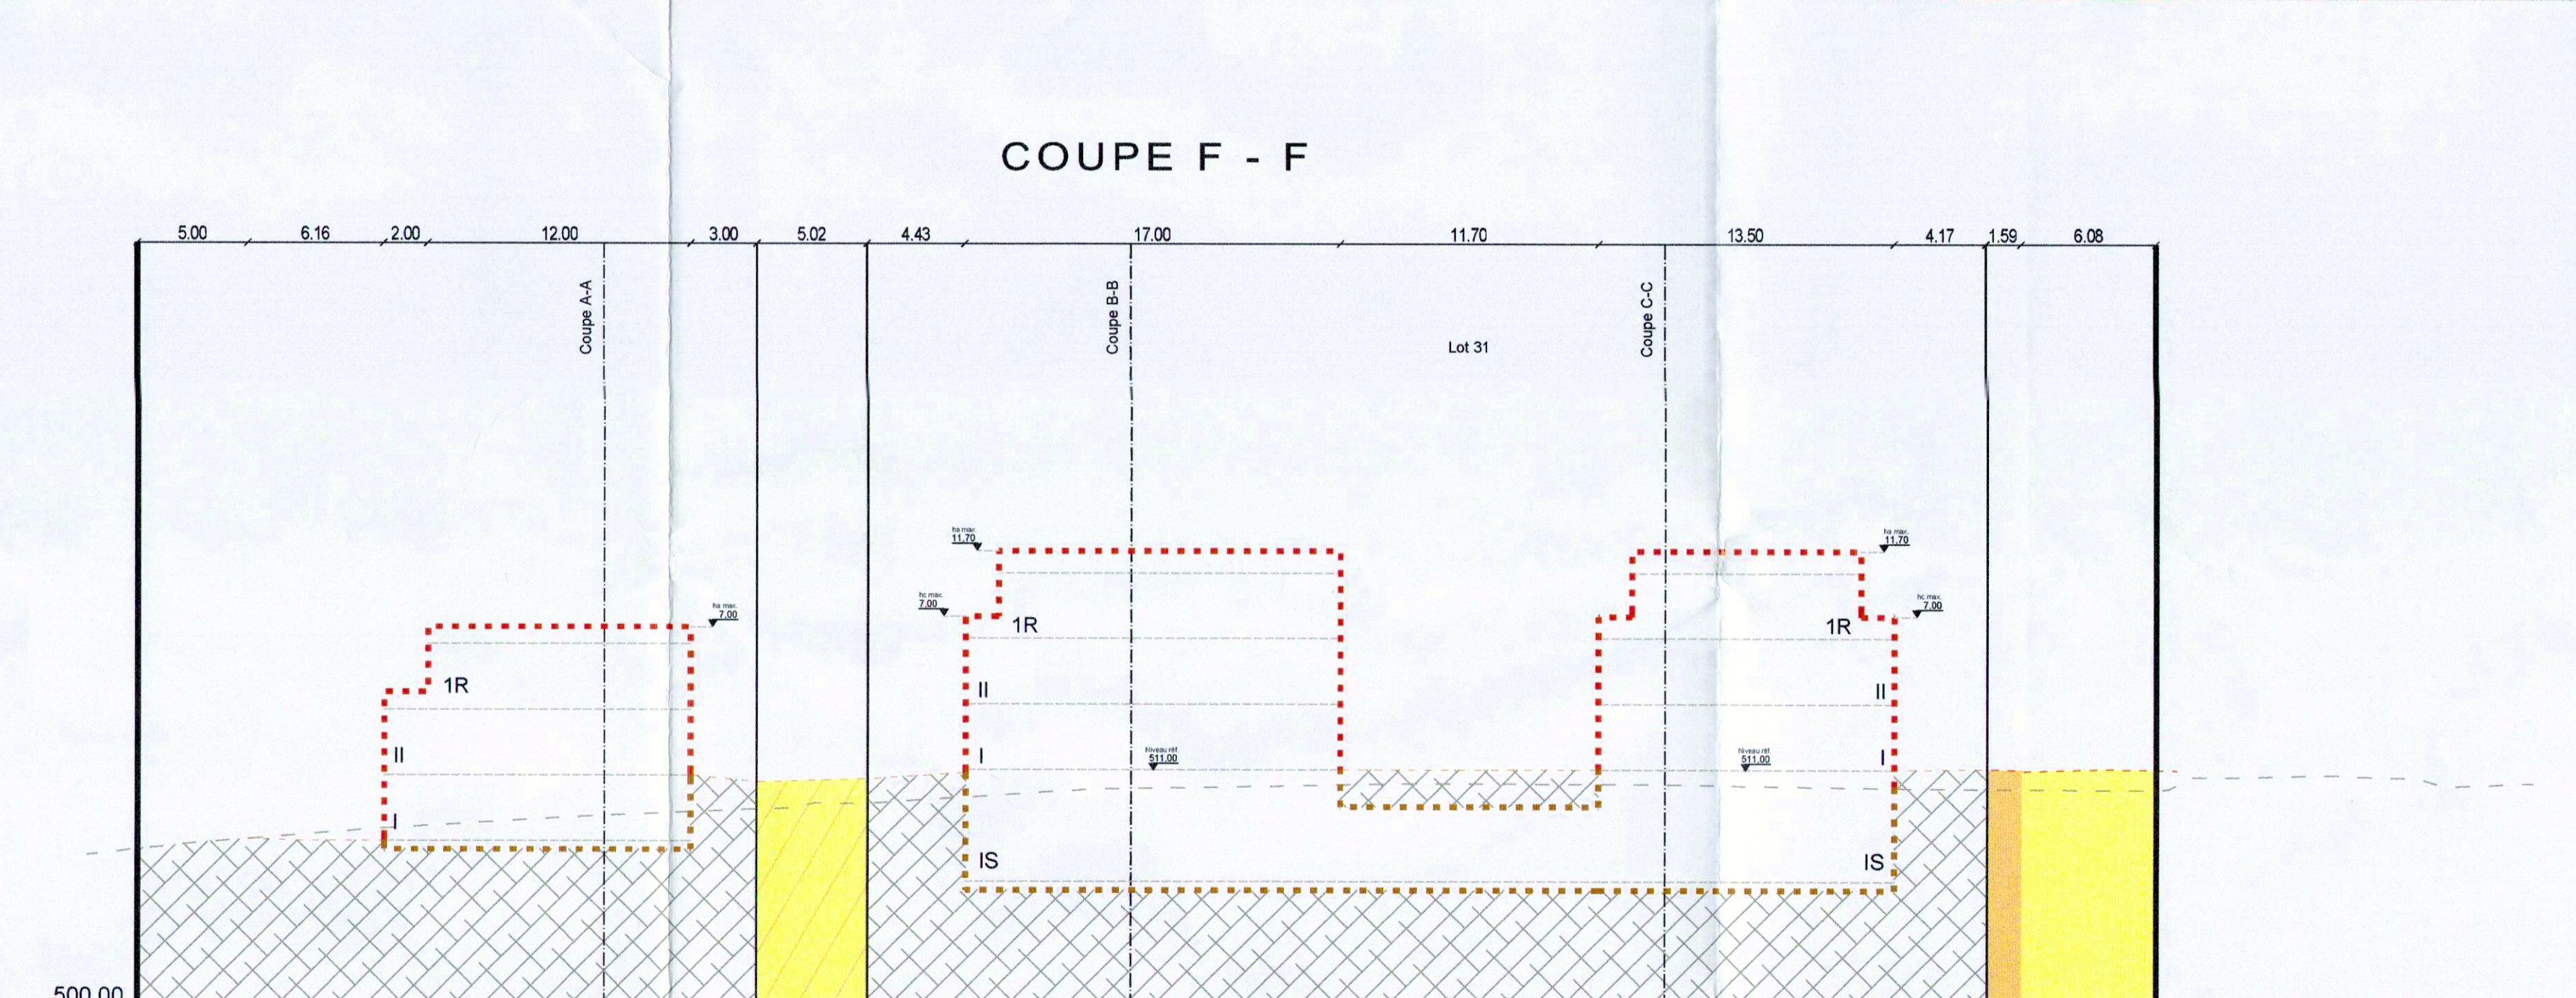


COUPE F - F

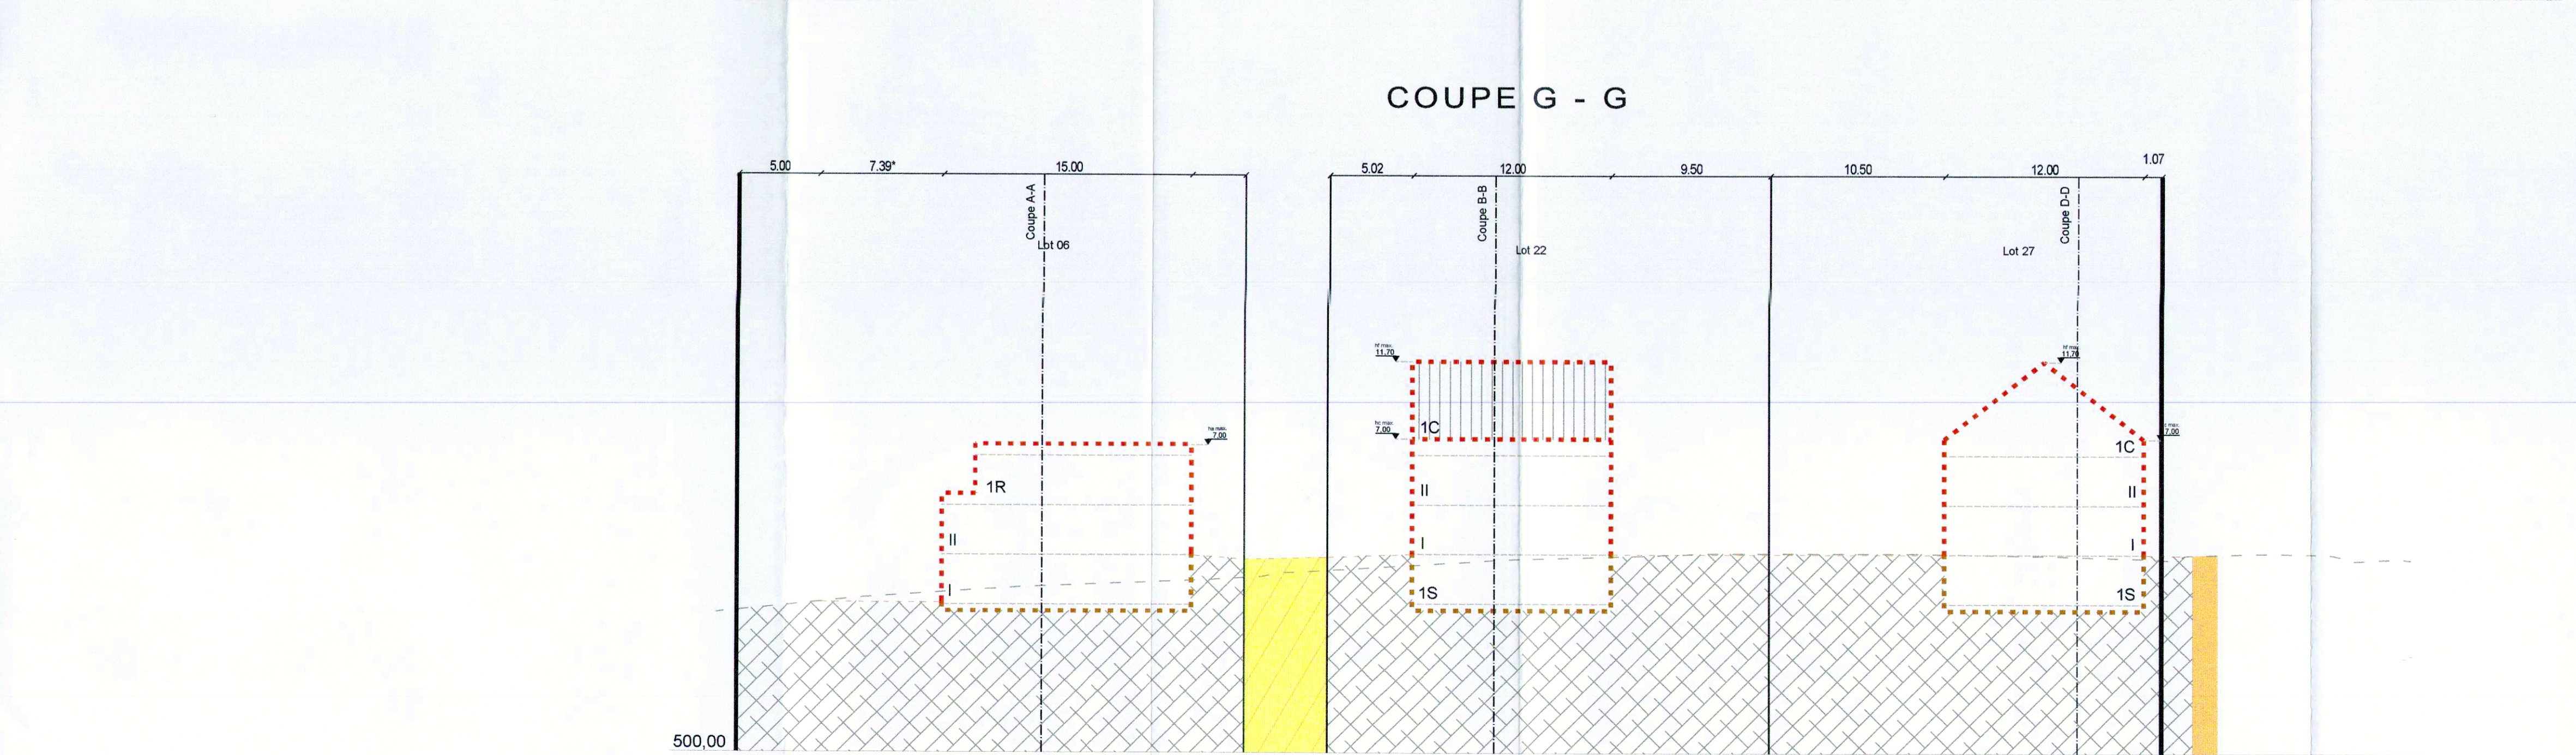

COUPE G - G

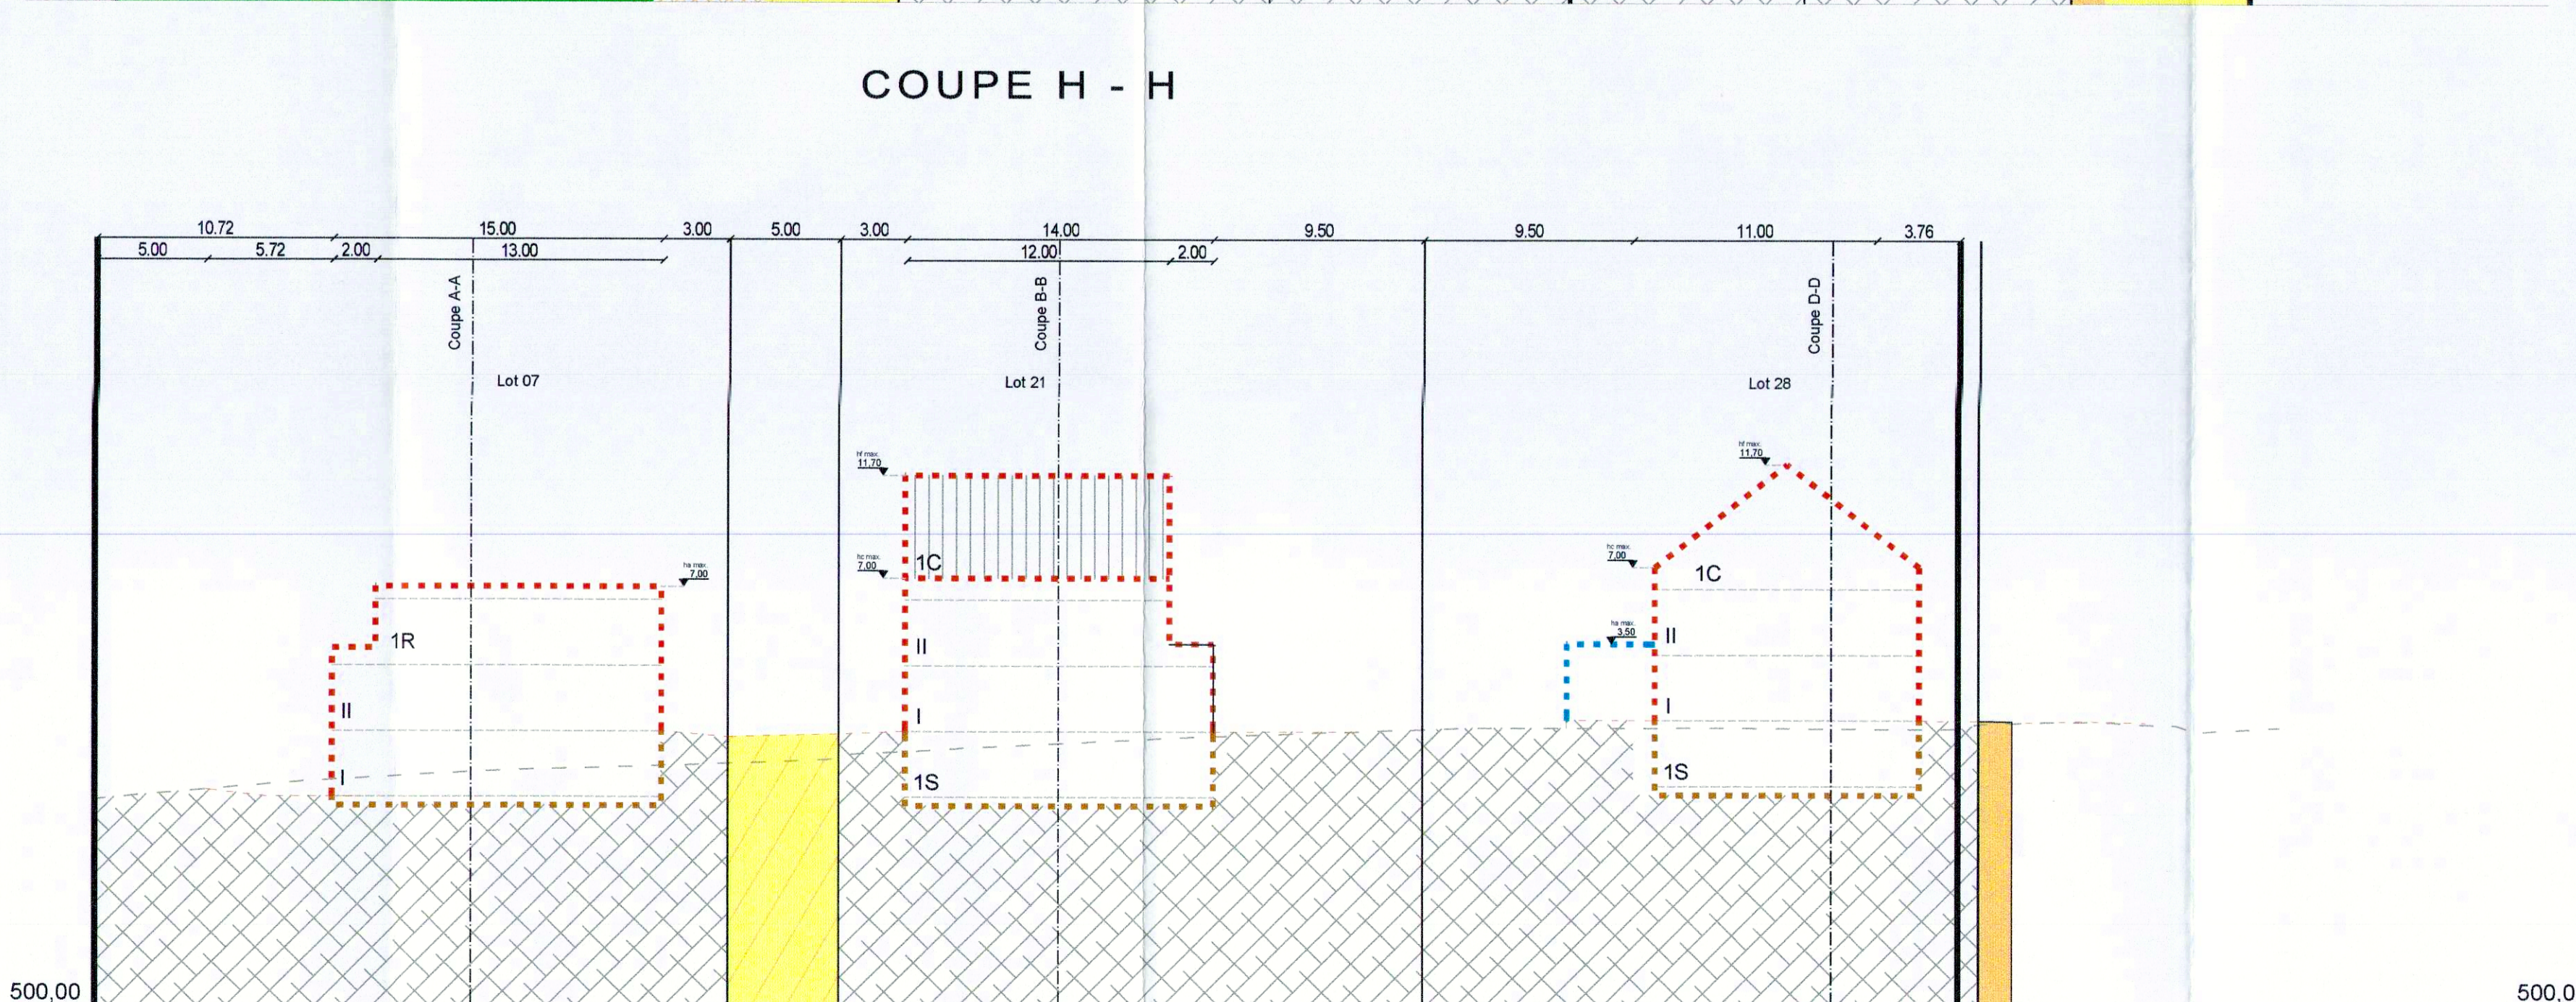

COUPE H - H

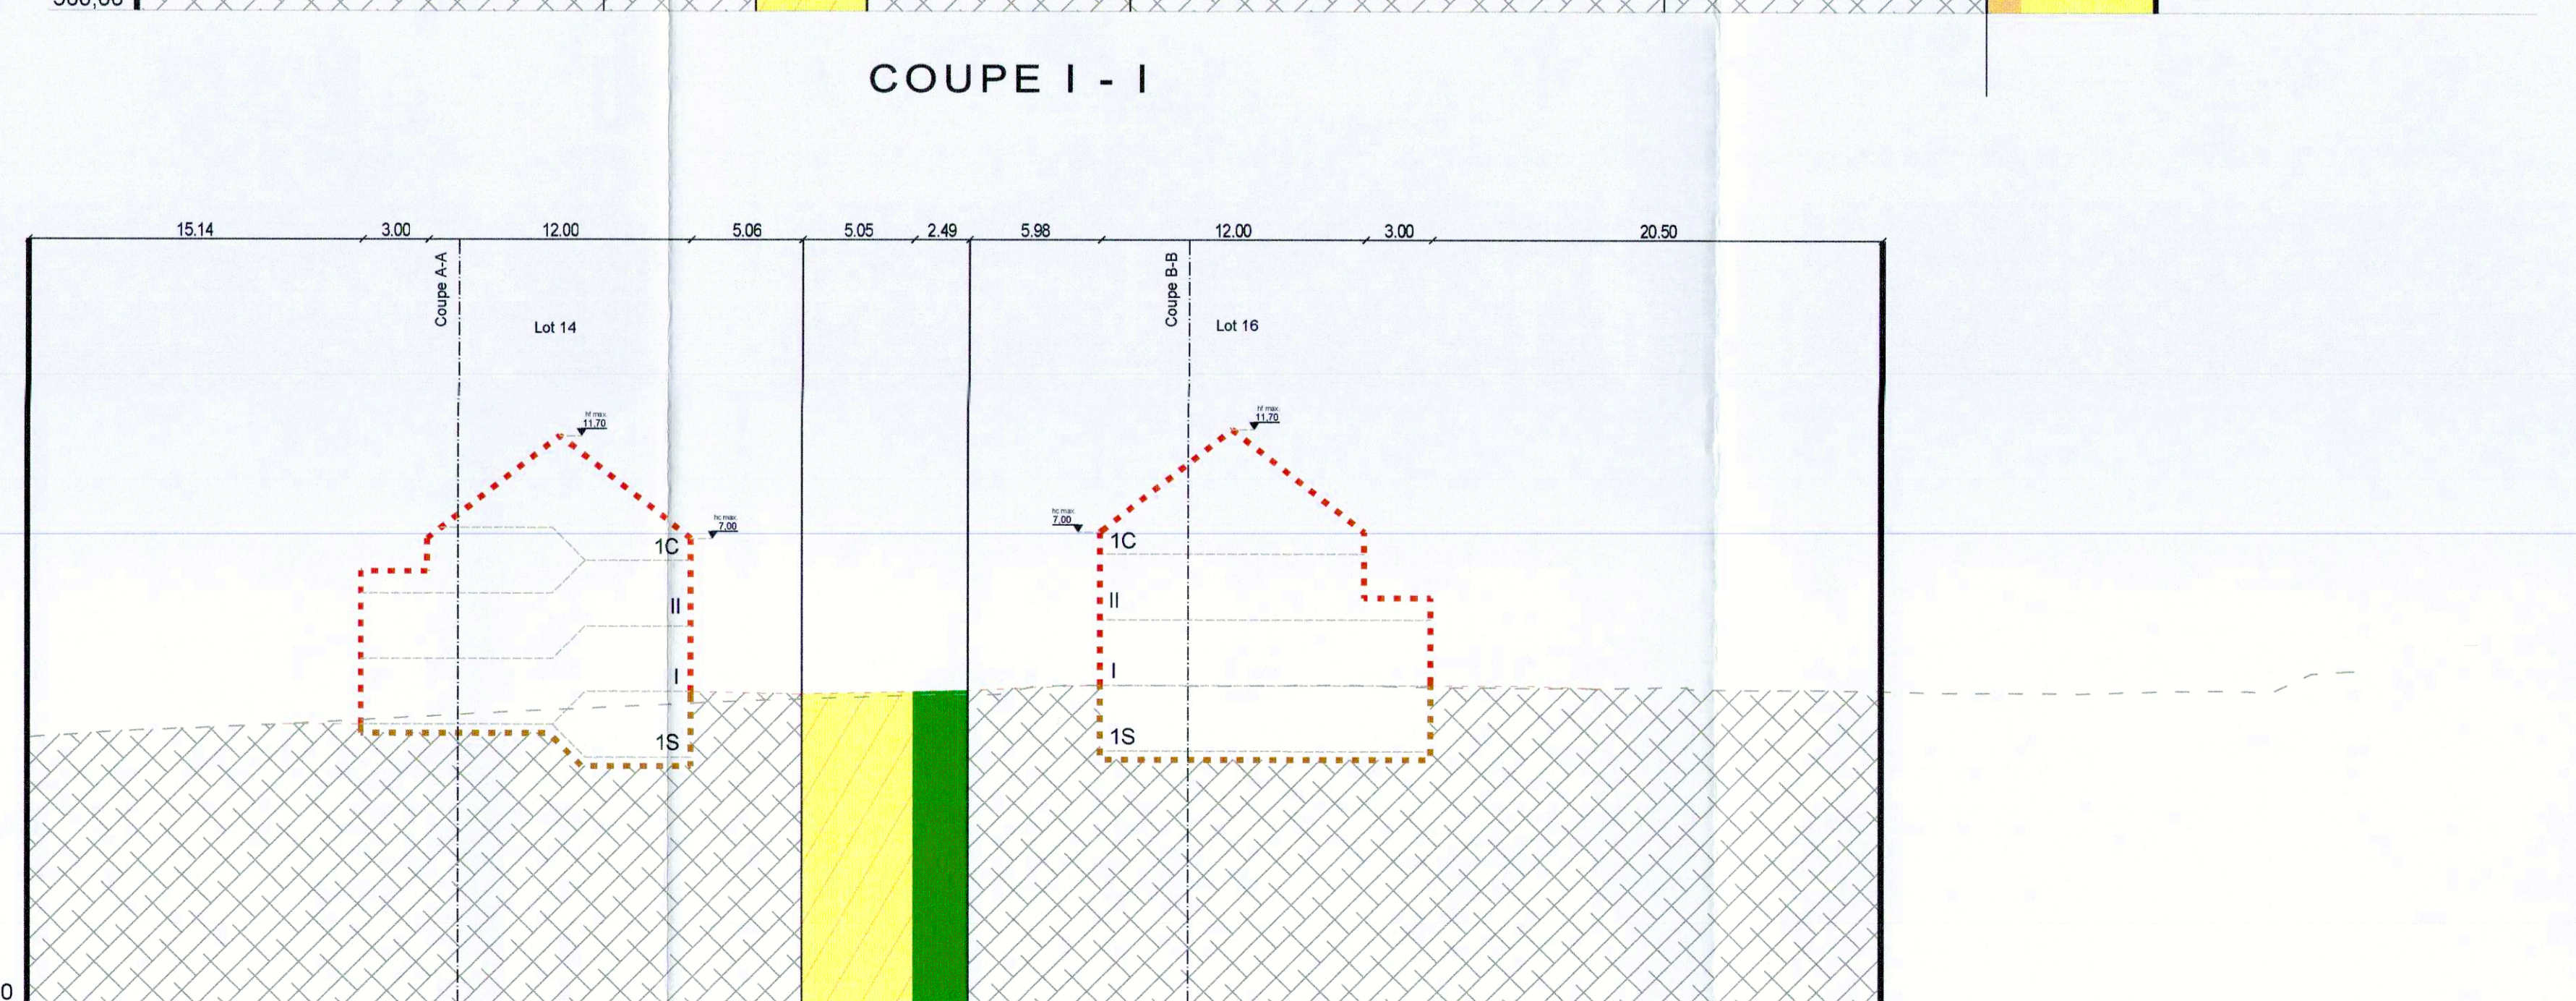

COUPE I - I

Reference: 191001-13-000 002g
Le présent document appartient à ma détermination
d'approbation par 14/02/2018
La Mairie de l'Indre
Date: 14/02/2018

INDICE	DESSIN	DATE	CONTROLE	MODIFICATION
0	PBU	18.10.22	TMO	MISE A JOUR
1	PBU	30.08.22	TMO	MISE A JOUR

W OUVRE: MM. SCHOLTES Jean-Marie, LANNERS Romain, LANNERS Raymond et LANNERS Jean-Luc

PROJET: 'Auf dem Grendel' à Fischbach

OBJET: COUPES

Designé par: PBU
Date: 14.02.2018

Contrôlé par: TMO
Date: 14.02.2018

Responsable: MUR
Date: 14.02.2018

Echelle: 1/250

N° DU PLAN: 191001-13-000 002g

best Bureau d'Etudes et de Services Techniques
2, rue des Sapins L-2513 Savignergberg
Tél.: 349000 Fax: 349433
E-mail: best@best.lu