COUPE A - A (A TITRE INDICATIF)

COUPE B - B (A TITRE INDICATIF)

COUPE C - C (A TITRE INDICATIF)

COUPE D - D (A TITRE INDICATIF)

COUPE E - E (A L' AXE DE L' ACCES VERS LE SITE DE L' ARBEID) (A TITRE INDICATIF)

PLAN DU SOUS SOL / PARKING (A TITRE INDICATIF)

LEGENDE - TYPE DU PROJET D' AMENAGEMENT PARTICULIER

LEGENDE HORS LEGENDE - TYPE DU PROJET D' AMENAGEMENT PARTICULIER

ANNEXE A

P.A.P. POUR LA CONSTRUCTION D' UN ENSEMBLE RESIDENTIEL

PLAN DU SOUS SOL / PARKING

COUPE A - A / COUPE B - B / COUPE C - C / COUPE D - D / COUPE E - E

002

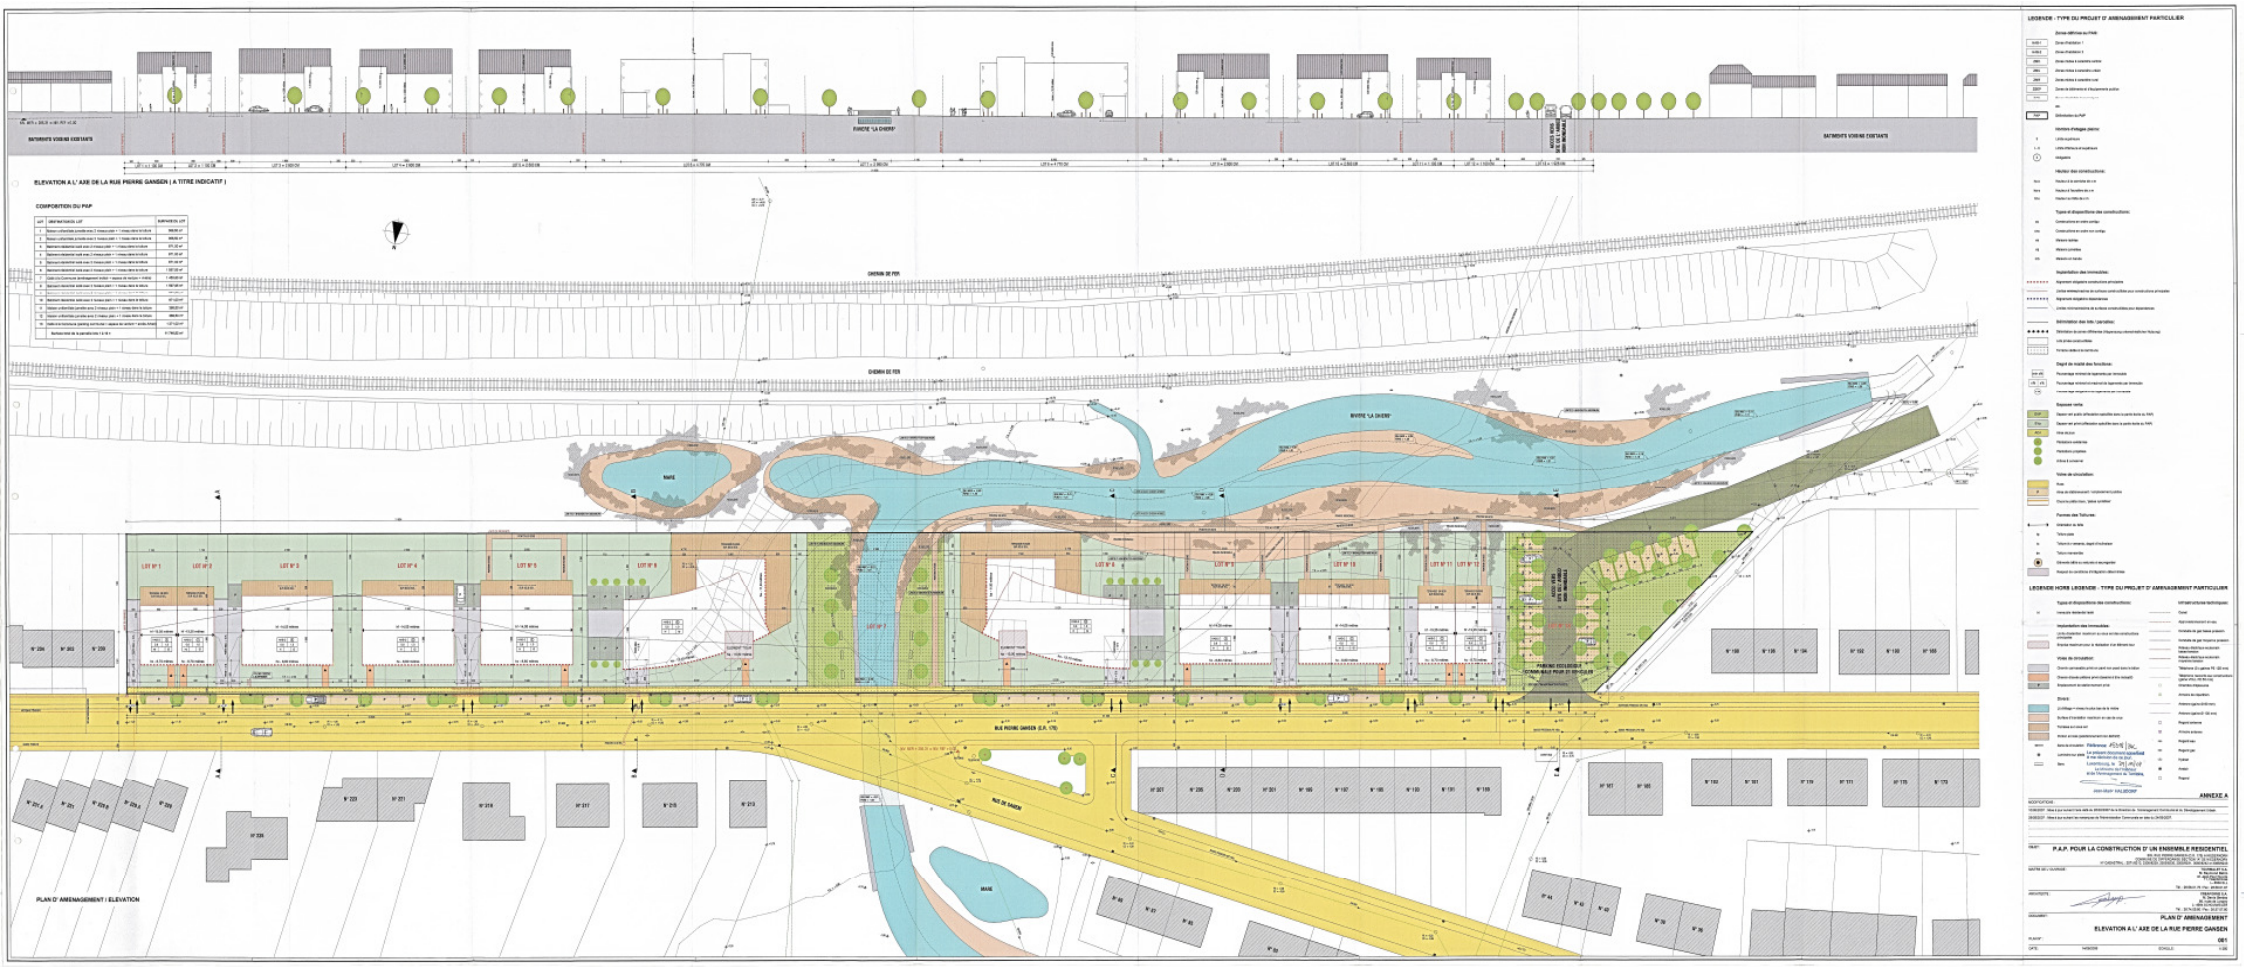
BATIMENTS VOISINS EXISTANTS
RIVIERE "LA CHIERS"
ACCES VERS ZONE DE LA GARE
BATIMENTS VOISINS EXISTANTS
ELEVATION A L' AXE DE LA RUE PIERRE GANSEN (A TITRE INDICATIF)
COMPOSITION DU PAP
CHEMIN DE FER
CHEMIN DE FER
RIVIERE "LA CHIERS"
MARE
LOT N° 1
LOT N° 2
LOT N° 3
LOT N° 4
LOT N° 5
LOT N° 6
LOT N° 7
LOT N° 8
LOT N° 9
LOT N° 10
LOT N° 11
LOT N° 12
PARKING ECOLOGIQUE TEMPORAIRE POUR 21 VEHICULES
RUE PIERRE GANSEN (L.R. 178)
RUE DE GANDER
MARE
PLAN D' AMENAGEMENT / ELEVATION
LEGENDE - TYPE DU PROJET D' AMENAGEMENT PARTICULIER
LEGENDE HORS LEGENDE - TYPE DU PROJET D' AMENAGEMENT PARTICULIER
ANNEXE A
P.A.P. POUR LA CONSTRUCTION D' UN ENSEMBLE RESIDENTIEL
PLAN D' AMENAGEMENT
ELEVATION A L' AXE DE LA RUE PIERRE GANSEN
001