




Surface P.A.P. 36 423 m ²	16-70-Tra 16-80-Tra 14-80-Tra OFFSHORE BEPE IMMO Sàrl 137, rue de la Liberté 109 L-1437 Eschborn	
	Plan d'Aménagement Particulier	
	PAP	Régime en vigueur 1500
	Dessin No:	Date du projet PPE Cadastrale MVO
	7.000 ind.A 31.01.2024	
Référence fond de plan: Mesurage N°916 Périmètre P.A.P. Op. des bresles	Echelle 1/250	Approuvé par JLL le 27-09-2022

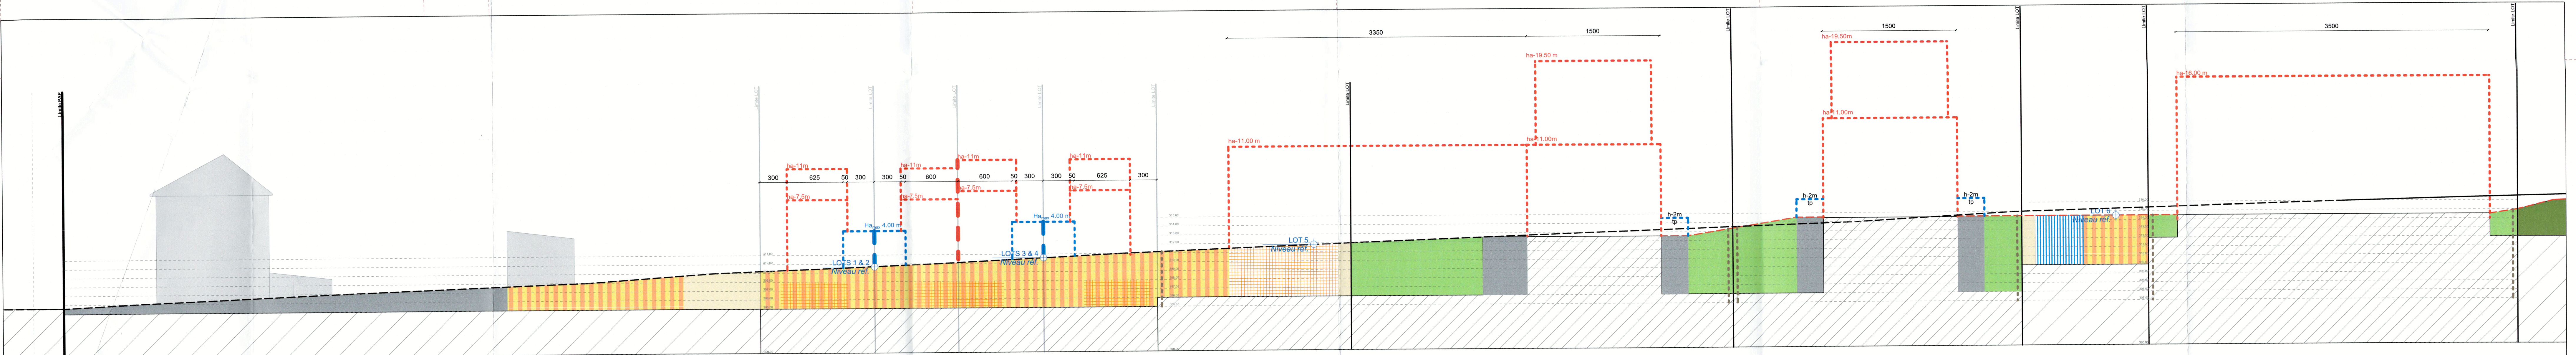


COUPE AA 1/250

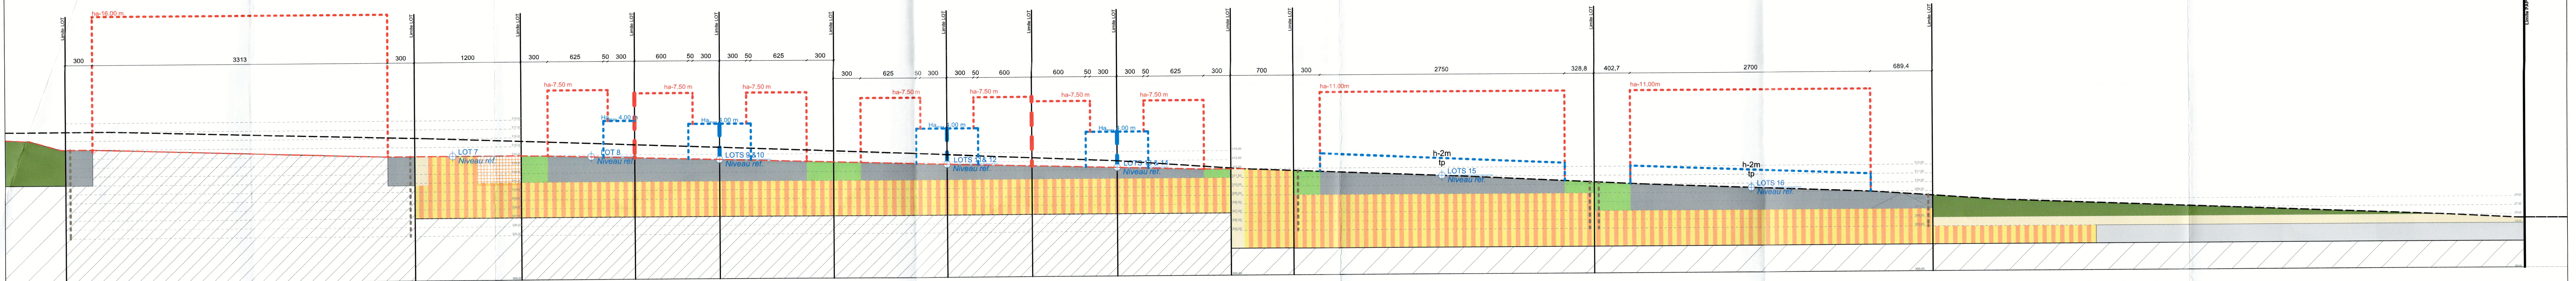

COUPE BB 1/250

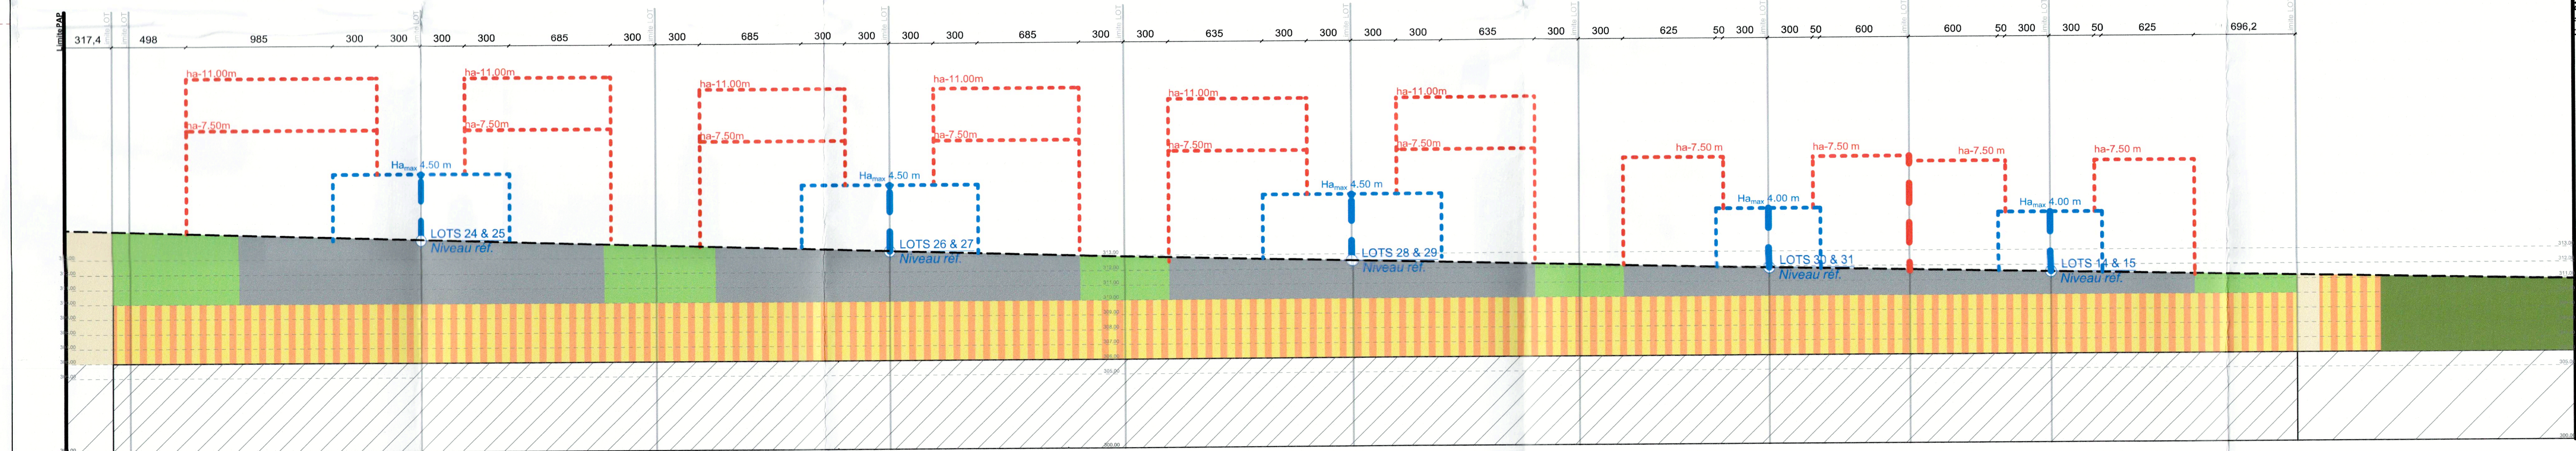

COUPE CC 1/250

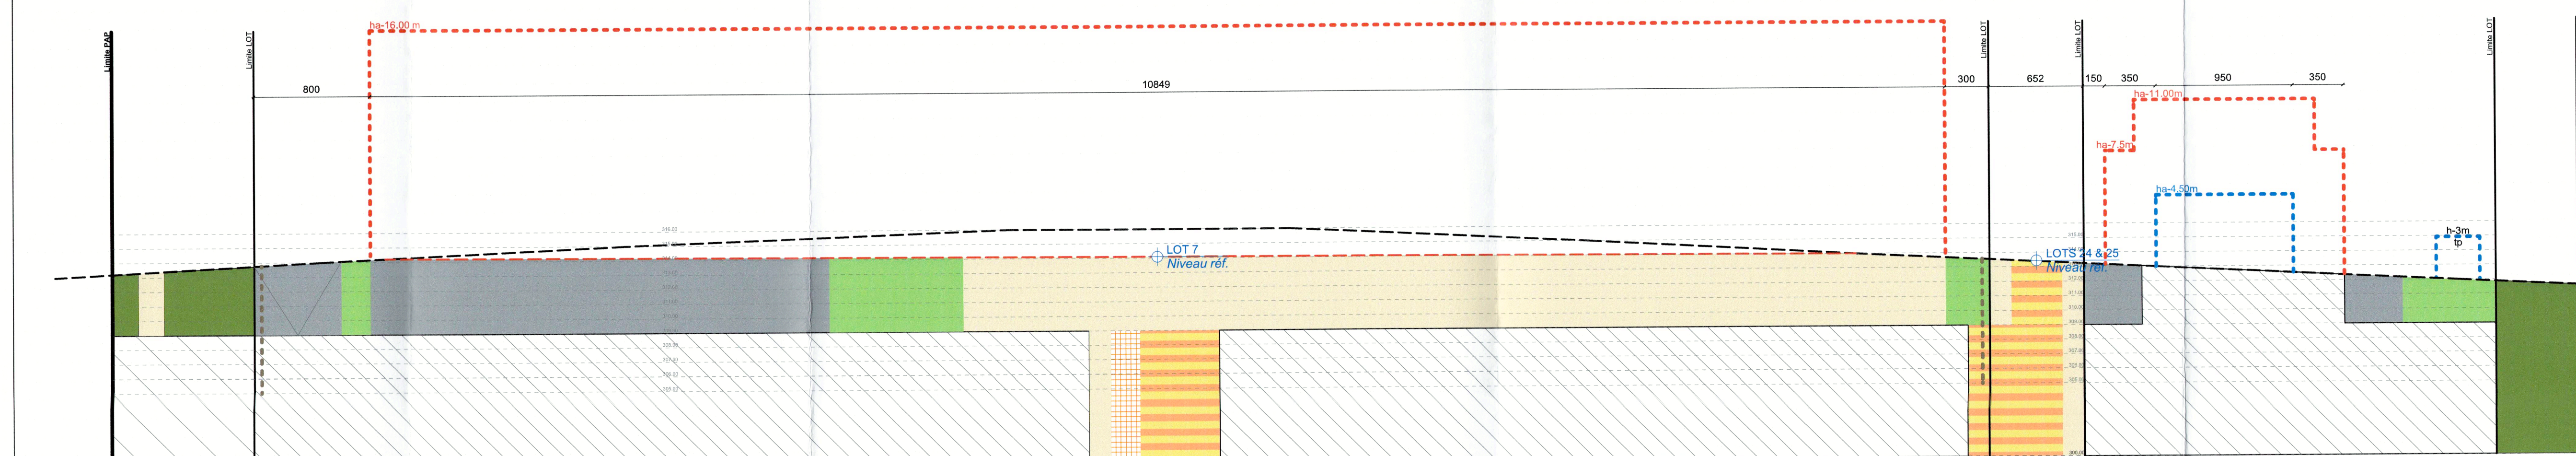

COUPE DD 1/250

Référence: 19362/PA-1/34C
Le présent document appartient à ma décision
du: 19/11/2024
Le Ministre des Affaires Intérieures
Léopoldien

La partie graphique "Plan" est indissociable et complémentaire de la partie graphique "Coupes"

Surfaces P.A.P. 36 423 m2	Projet Op de breedren Dréischer II 162-170 rue de Solaurne L-4670 DIFFERDANG	Signature client <u>[Signature]</u>
Client BEPE IMMO Sarl 197, rue de L-4437 Solaurne	Phase PAP	Référence du projet 1505
	Dessain No. 7.100ind.A	Chef de projet FPE
	Approuvé par JLL	Coordinateur MVO
Référence fond de plan: Mesurage N°016 Périmètre PAP Op den breedren Dréischer Phase II	Echelle 1/250	Date 2022-07-05