



La SURE


"IN DEN PESCHER"

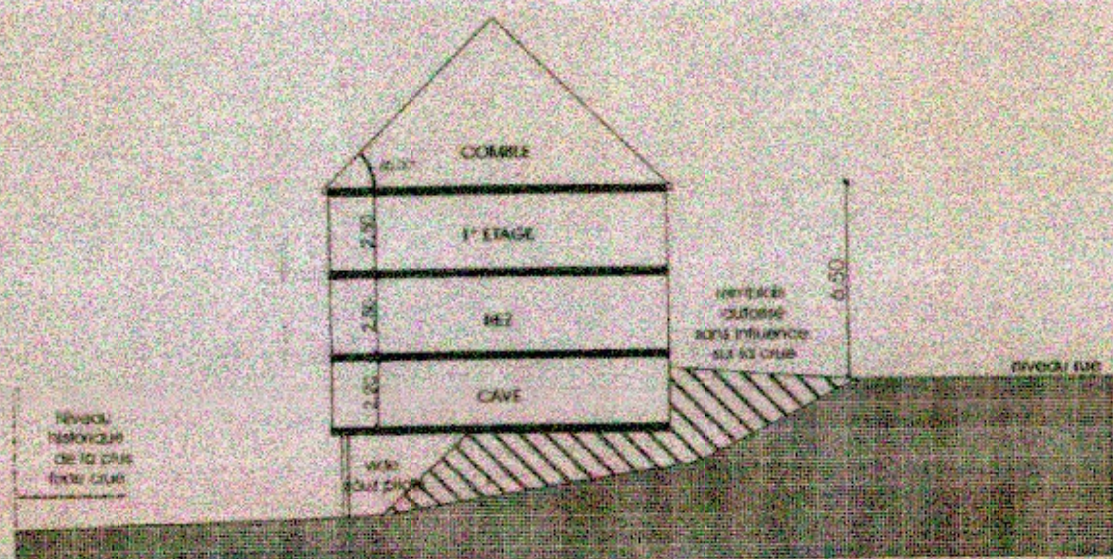


Profil 1

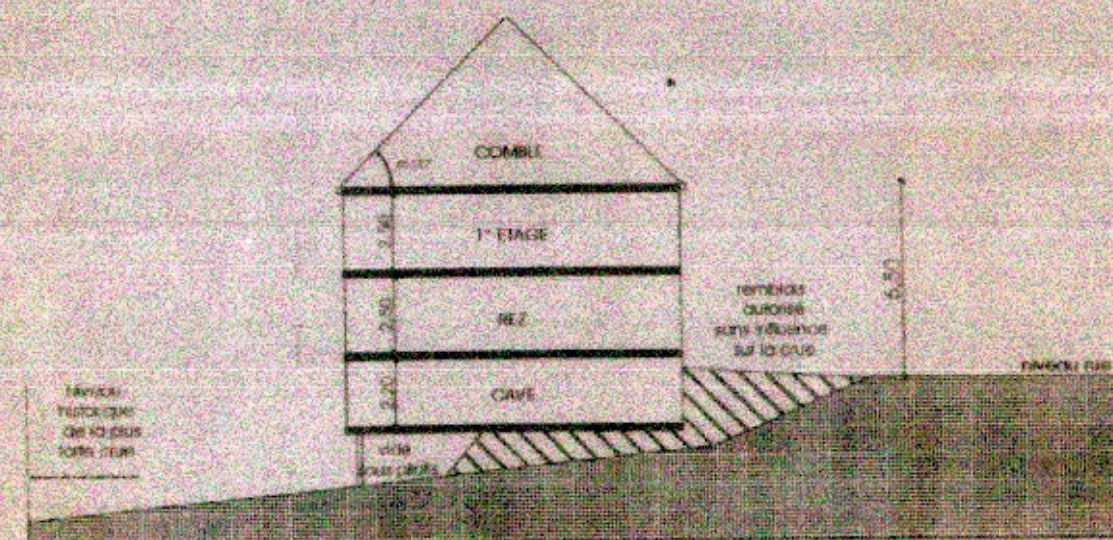


Profil 2

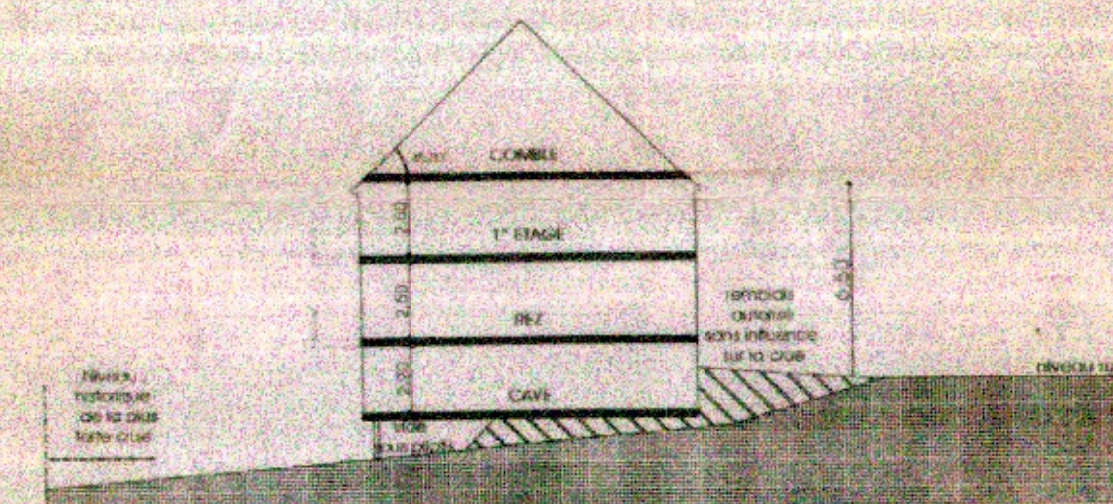



Profil 3

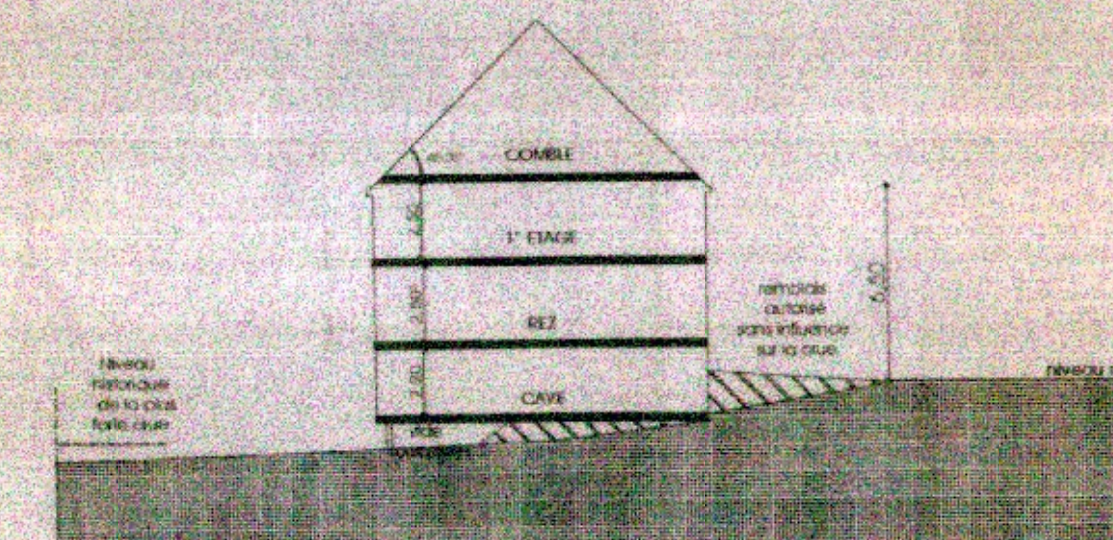

Profil 4

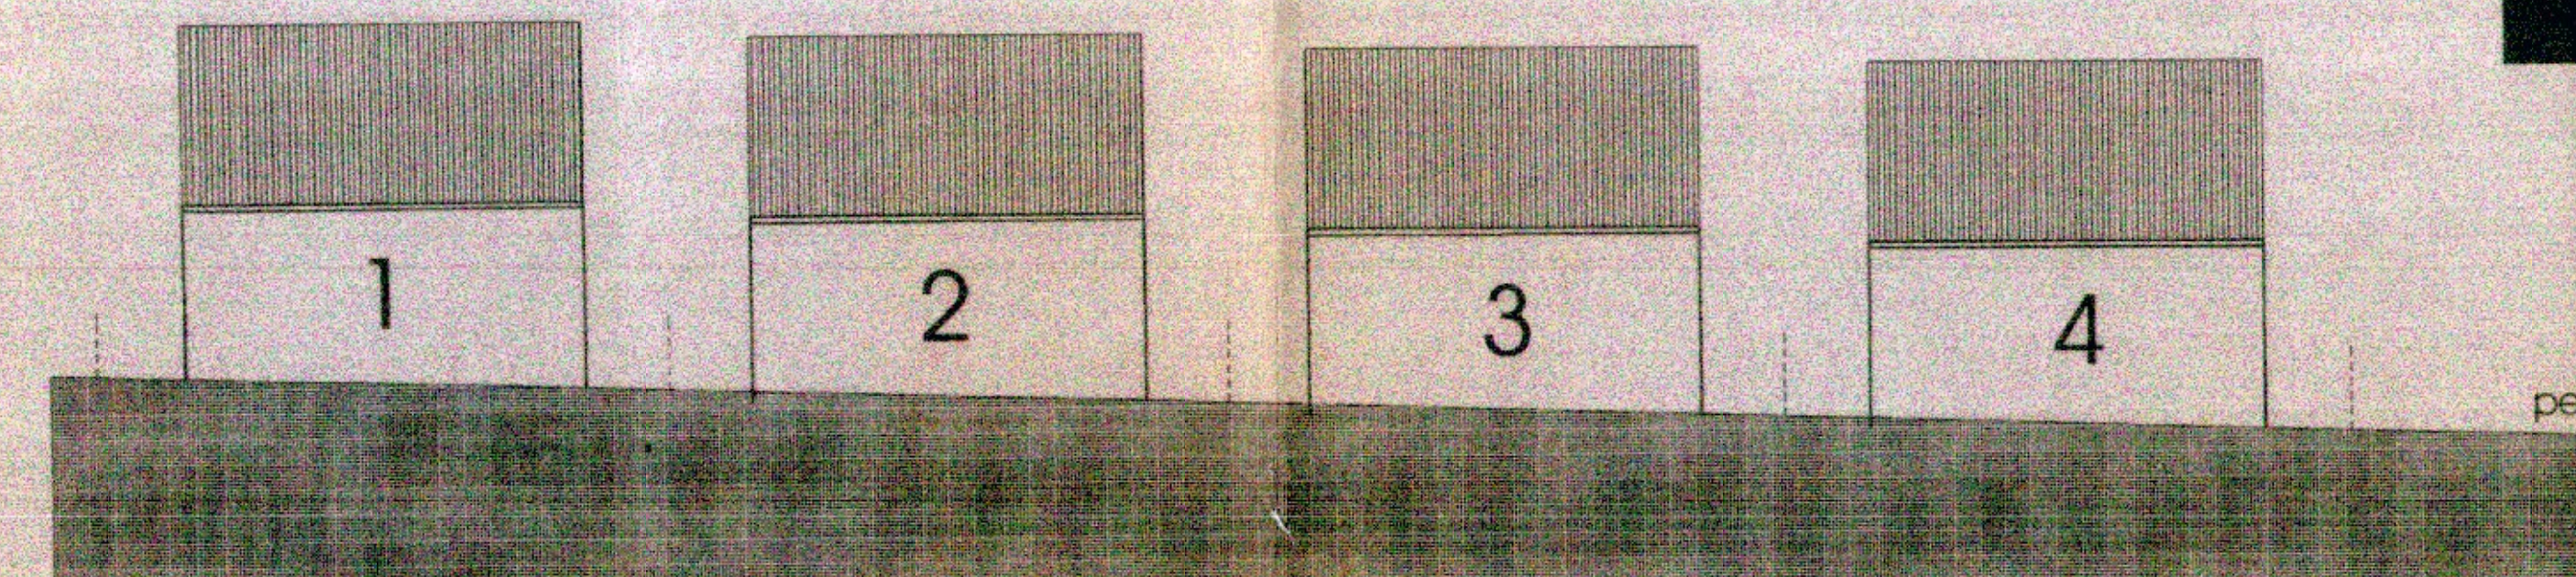

Profil longitudinal

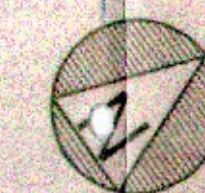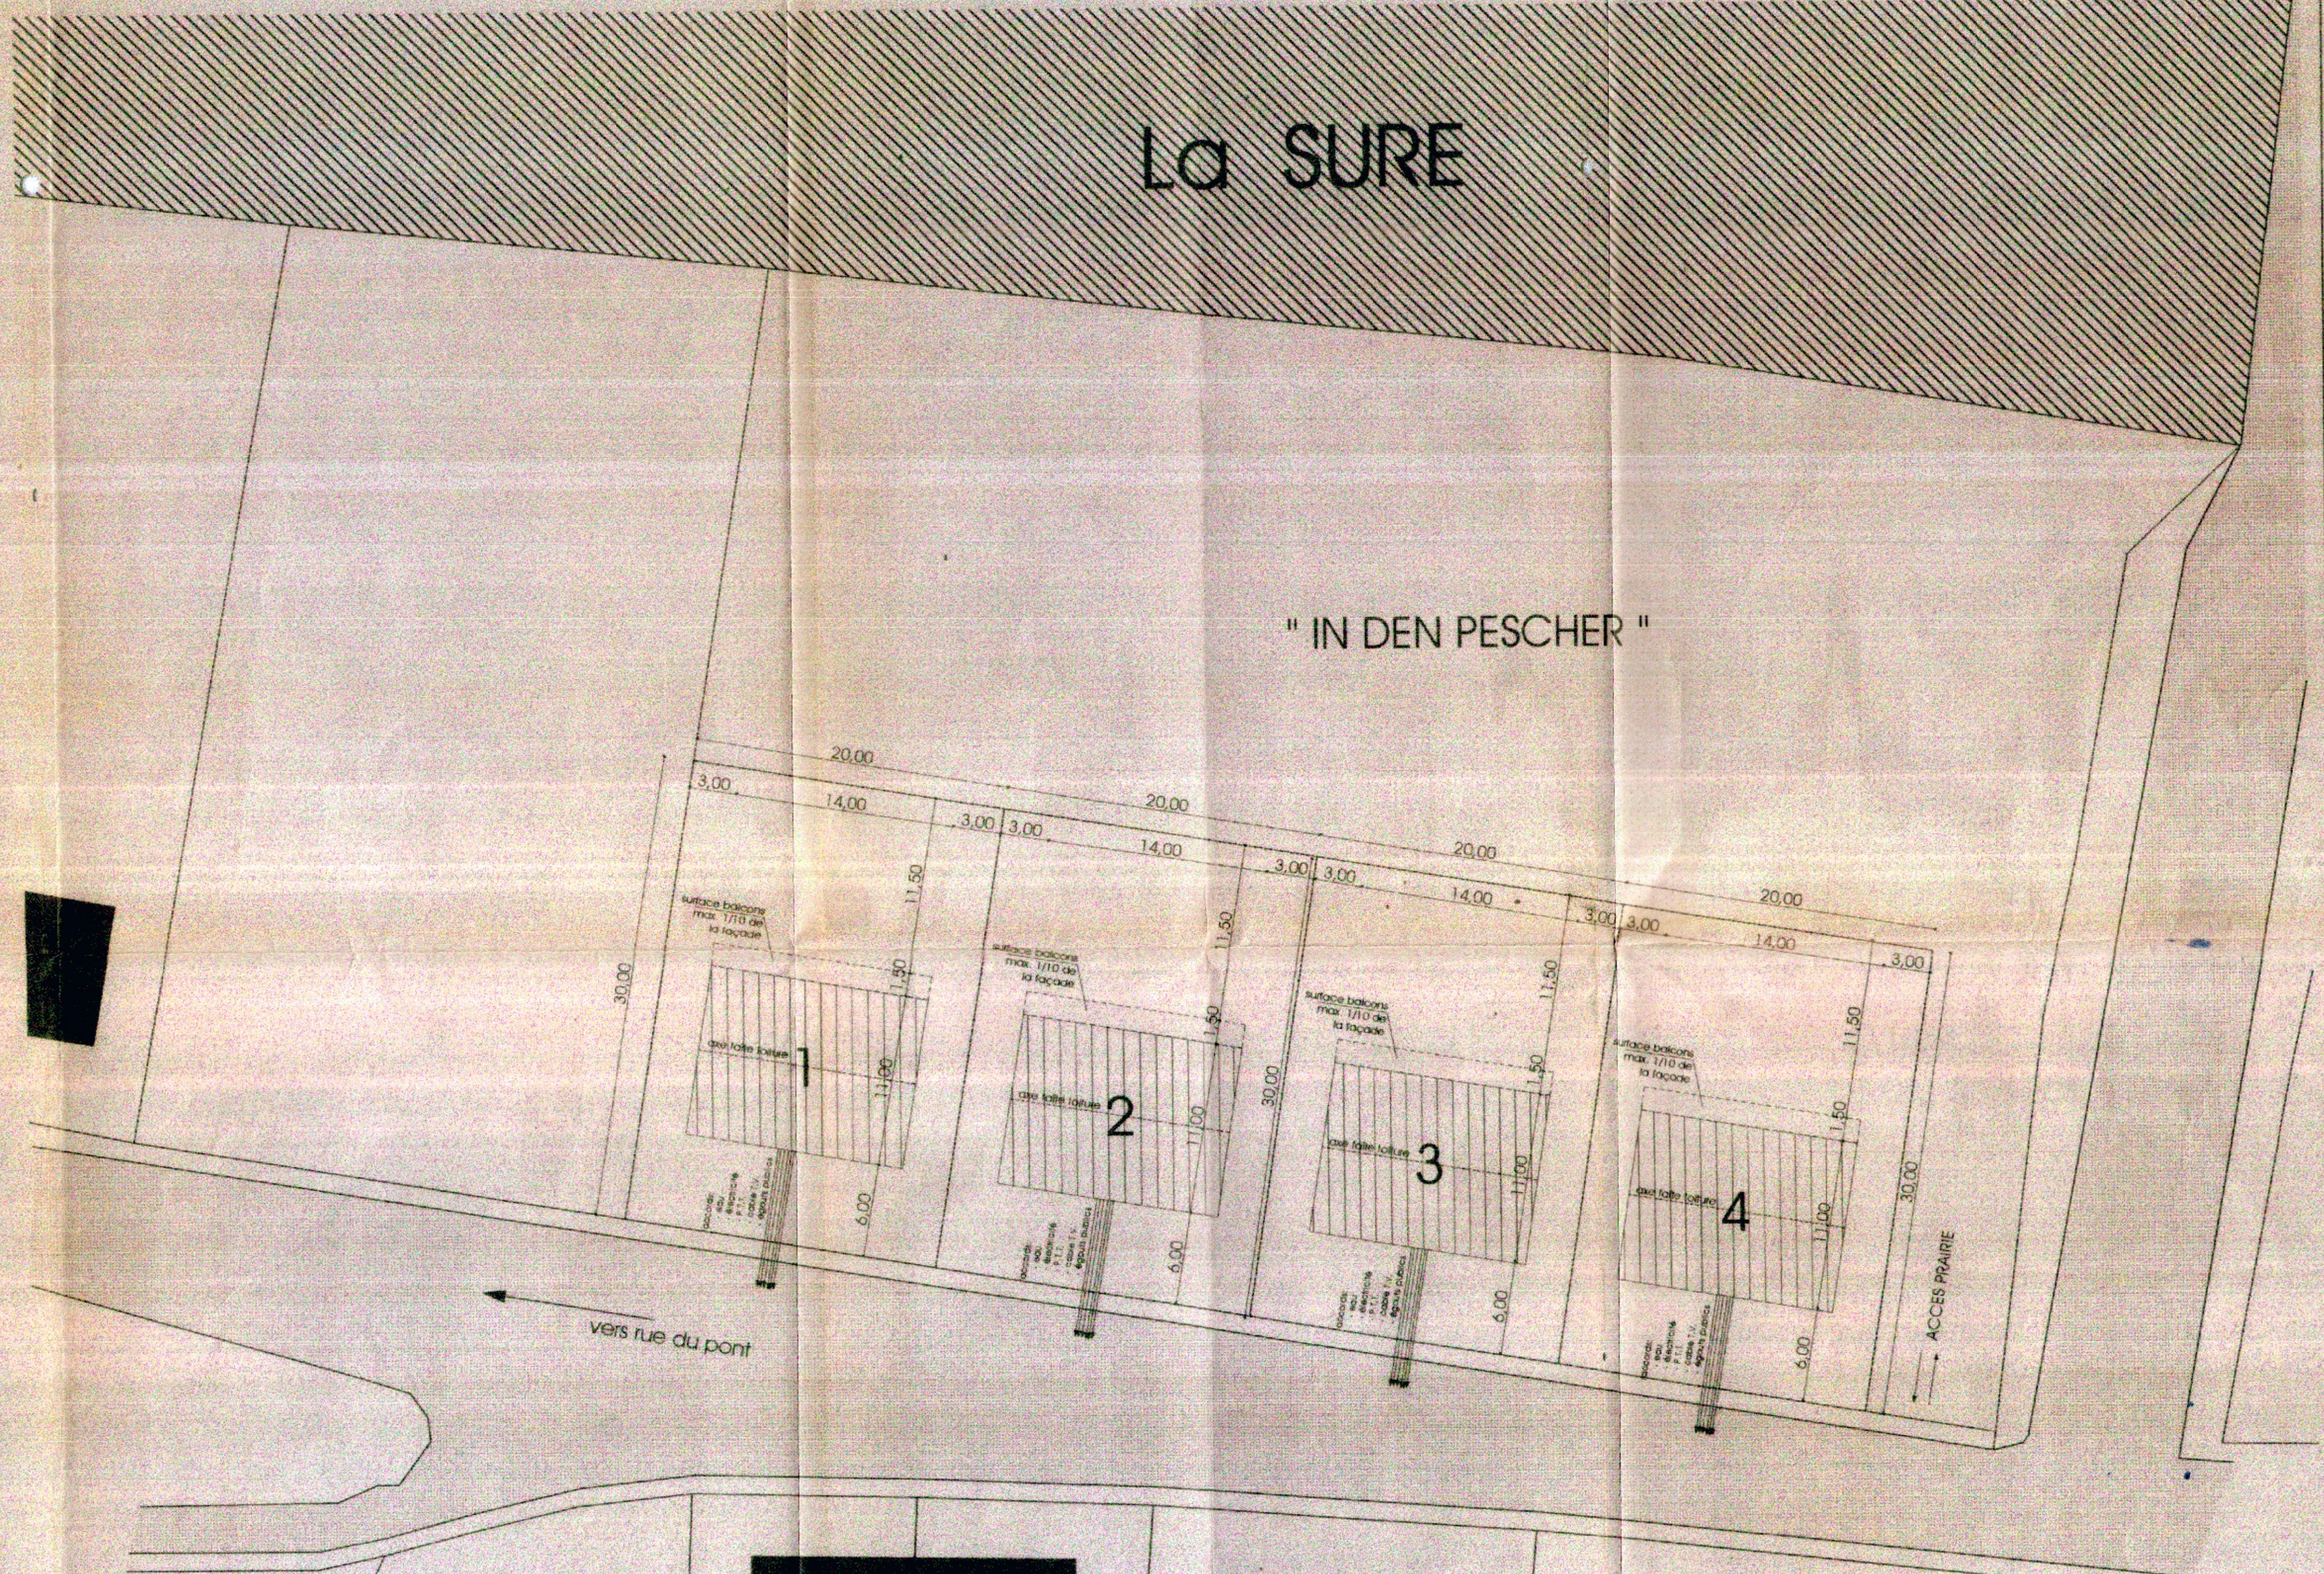

Implantation

Marc Speicher
architecte dipl. I.S.A.V.H.

M. WILLEMS François
9, rue de la Sûre
L-9161 Ingeldorf

LOTISSEMENT "In den Pescher"
cadastre: 375/2205 et 374/1380
L-9161 Ingeldorf

Date: avril 2002
Echelle: 1/250

IMPLANTATION-PROFILS

pour accord le maître de l'ouvrage: ref. 268 L'architecte: Michel WOLTER
59, avenue de la gare L-8233 Diekirch tel: 809346 / 809661 fax: 809346

Le présent document fait l'objet
de ma décision du 6.5.02
référence 12.870
Le Ministre de l'Intérieur
Michel WOLTER