

PAP approuvé n°réf.:18140/5C du 26.07.2018

---


Référence: 19493/SC  
Le présent document appartient à ma décision  
d'approbation du: 26/04/2023  
La Ministre de l'intérieur  
Taina Boerding

INGENIEURS-CONSEILS	E-mail : best@best.lu	141048-1/01h
---------------------	-----------------------	--------------

N° DU PLAN :  
141048-1/01h

Planimetric map showing the layout of the proposed construction and the existing infrastructure. The map includes the 'chemin public' (public path) and the 'voir' (road). The construction area is divided into 'Parcelles 1C' and 'Parcelles 1S'. The map also shows the 'limite parcelle' (parcel boundary) and the 'limite F.A.P.' (F.A.P. boundary). The map is oriented with North at the top.

This planimetric section illustrates the layout of the urban development along a street. It shows the placement of buildings, setbacks from the street, and the boundaries of individual lots. The diagram includes labels for setbacks (e.g., 4.00, 6.50, 8.00, 12.00, 17.00, 8.50, 6.50, 8.50, 10.00) and lot numbers (1C, II, 1S). The buildings are depicted with dashed outlines, and the setbacks are indicated by horizontal lines with arrows. The lot boundaries are marked with vertical lines. The diagram is divided into sections by vertical lines, each representing a different part of the urban layout.

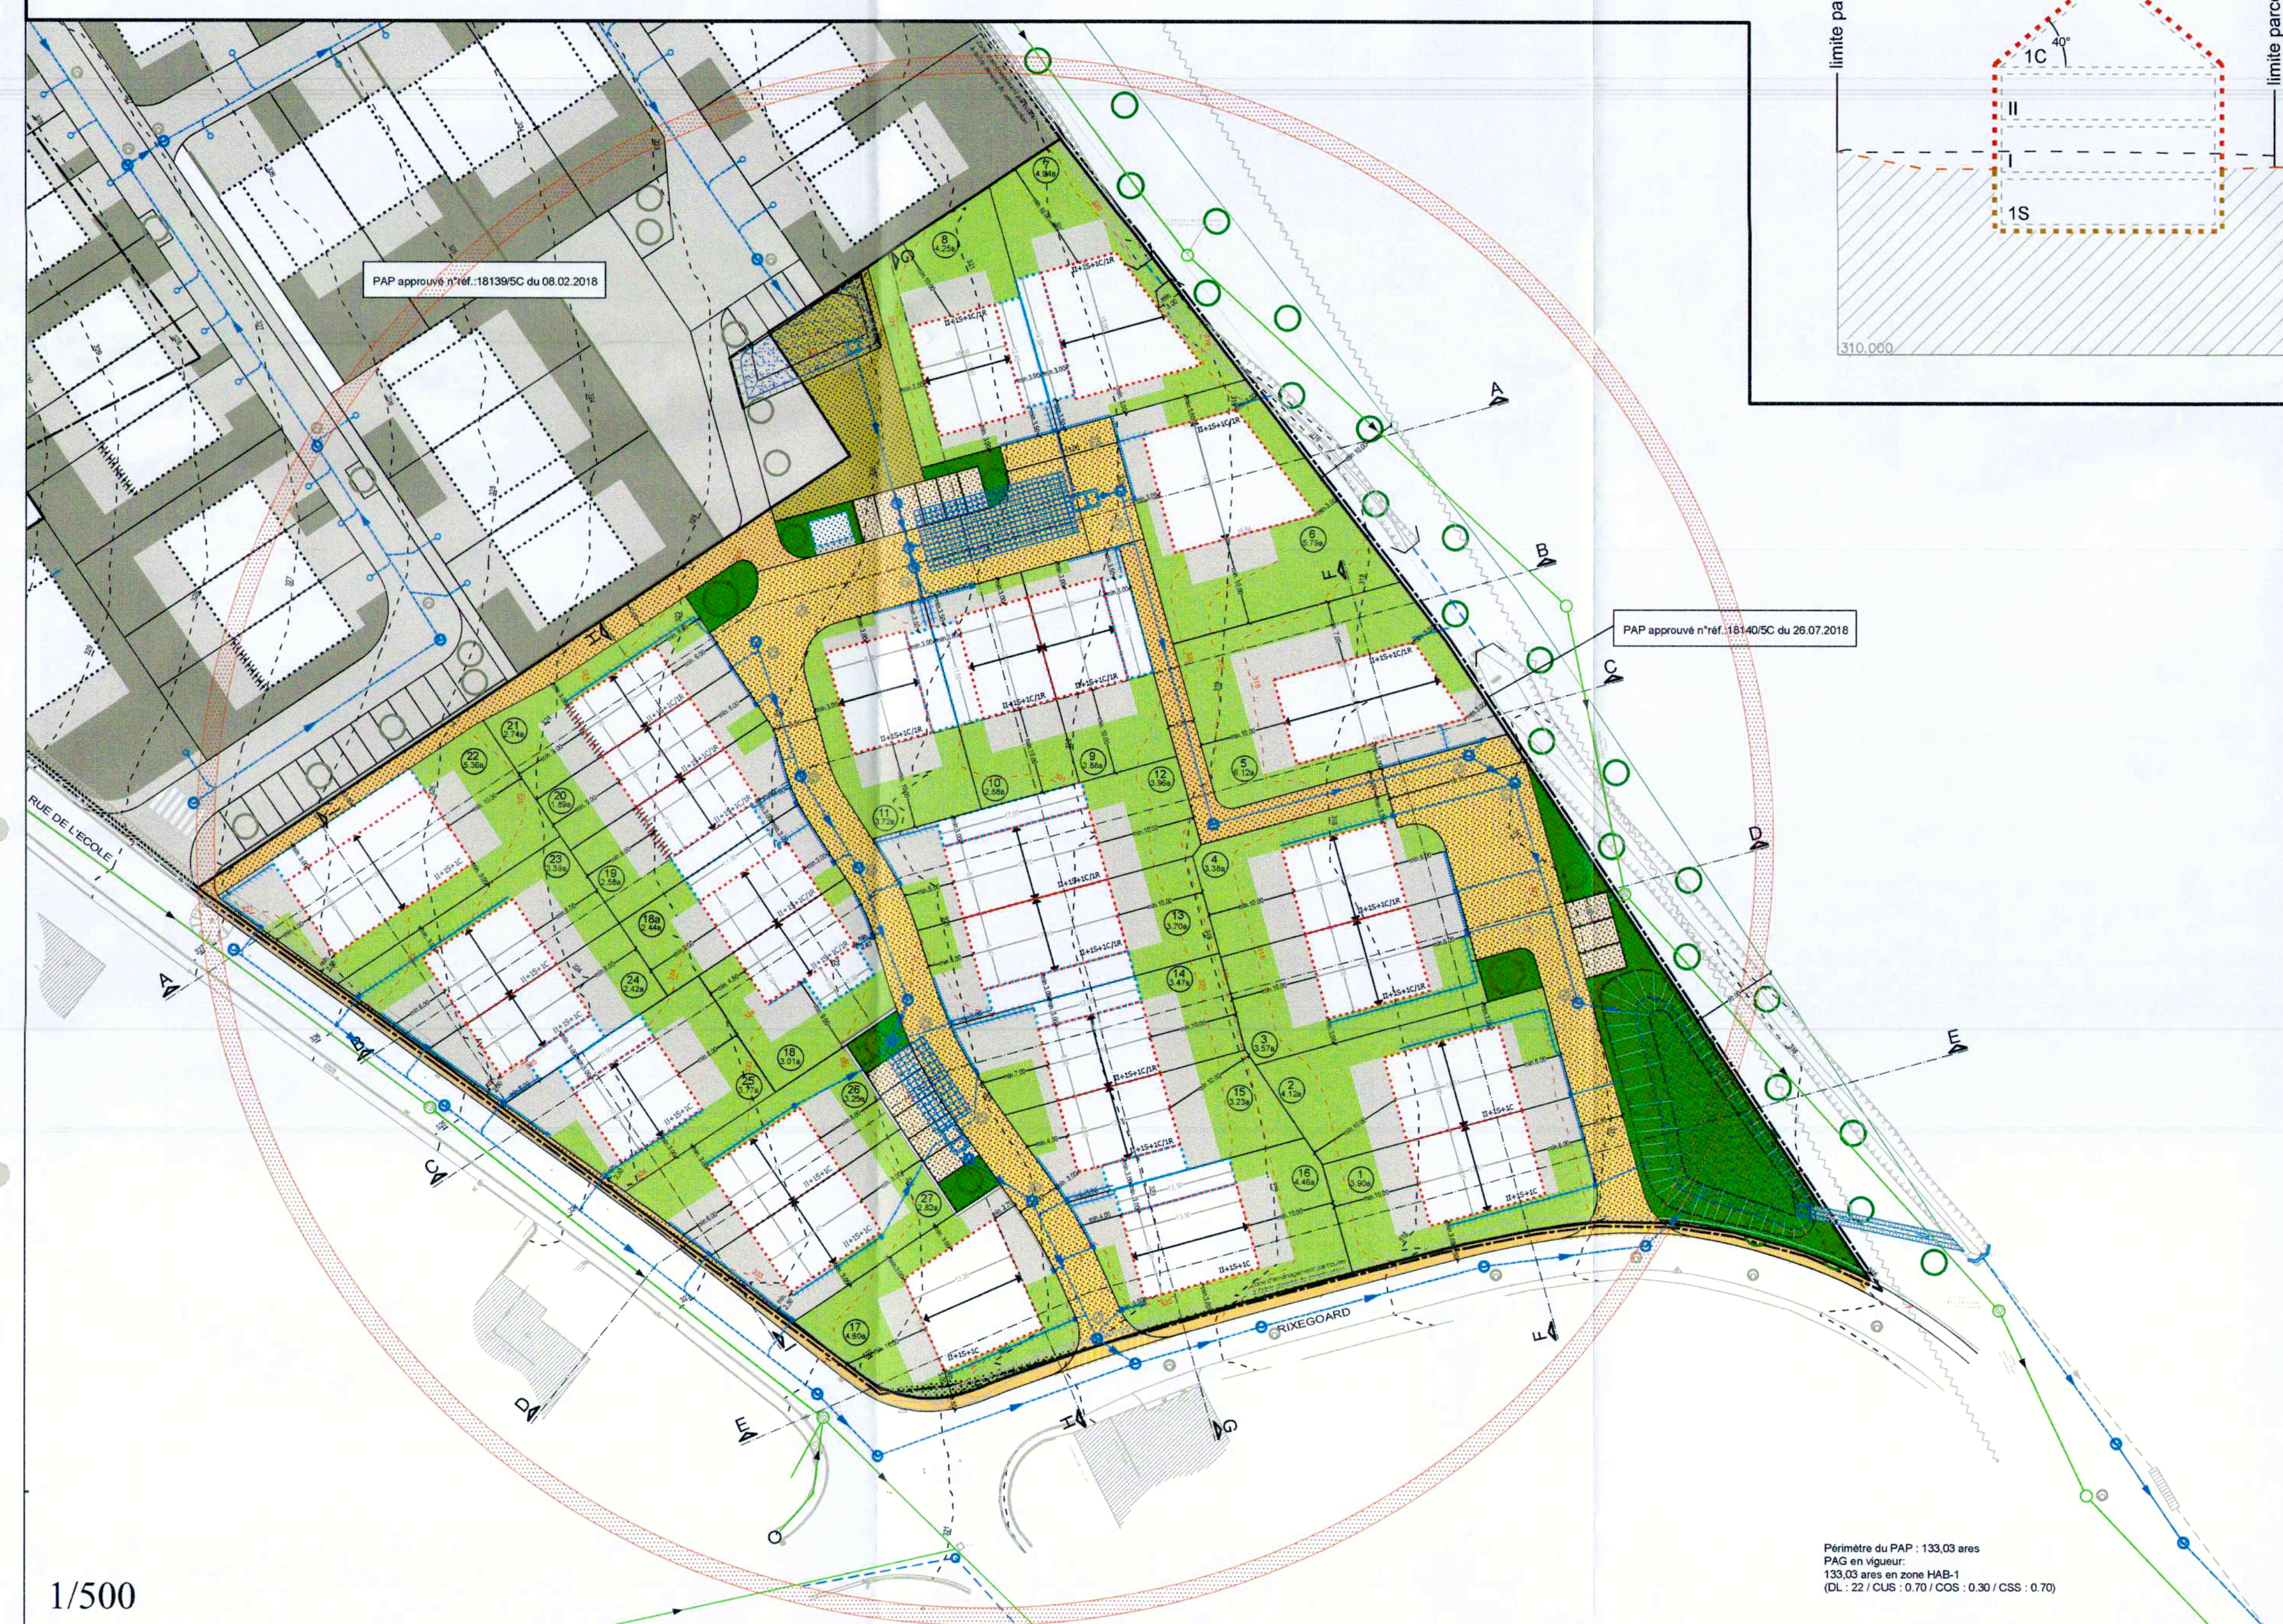

Référence: 10403/5C  
Le présent document appartient à ma décision  
d'approbation du: 26/04/2013  
La Ministre de l'Intérieur  
Talina Bofford

N° CAD: Q:\ROUTE\141048 - P.A.P. 'An der Maerzel' à Garnich\plans\01 PAP

h		PLH	06.12.2022	TMO	Modification du PAP modifié (19183/5C) - MAJ suite avis Ministère de l'Intérieur
g		PLH	08.06.2022	TMO	Modification du PAP modifié (19183/5C)
DIRECTEUR DE L'ÉVALUATION DES POLITIQUES PUBLIQUES				CONSEILLER A MODIFICATION	

M. OUVRAGE : **PIXEL S.A.**

Dessiné par : PBU	Signature
-------------------	-----------

Dessiné par : PBU	Signature
-------------------	-----------

PROJET : Modification du P.A.P. modifié 'An der Merzel III' à Garnich

Contrôlé par : TMO	Signature
Date : 03/03/2021	

OBJET : Coupes

Responsable : MUR	Signature
Date : 02/03/2021	

Echelle :

NUMBER OF A.S.I.

N° DU PLAN :

**best** Bureau d'Etudes et de Services Techniques  
2, rue des Sapins L-2513 Senningerberg  
Tél. : 3490909 Fax: 349433  
E-mail : [best@best.lu](mailto:best@best.lu)  
INGENIEURS-CONSEILS

N° DU PLAN :  
141048-1/02h