


HOBSCHIED - rue du Cimetière

PLAN D'AMENAGEMENT PARTICULIER

échelle 1/500

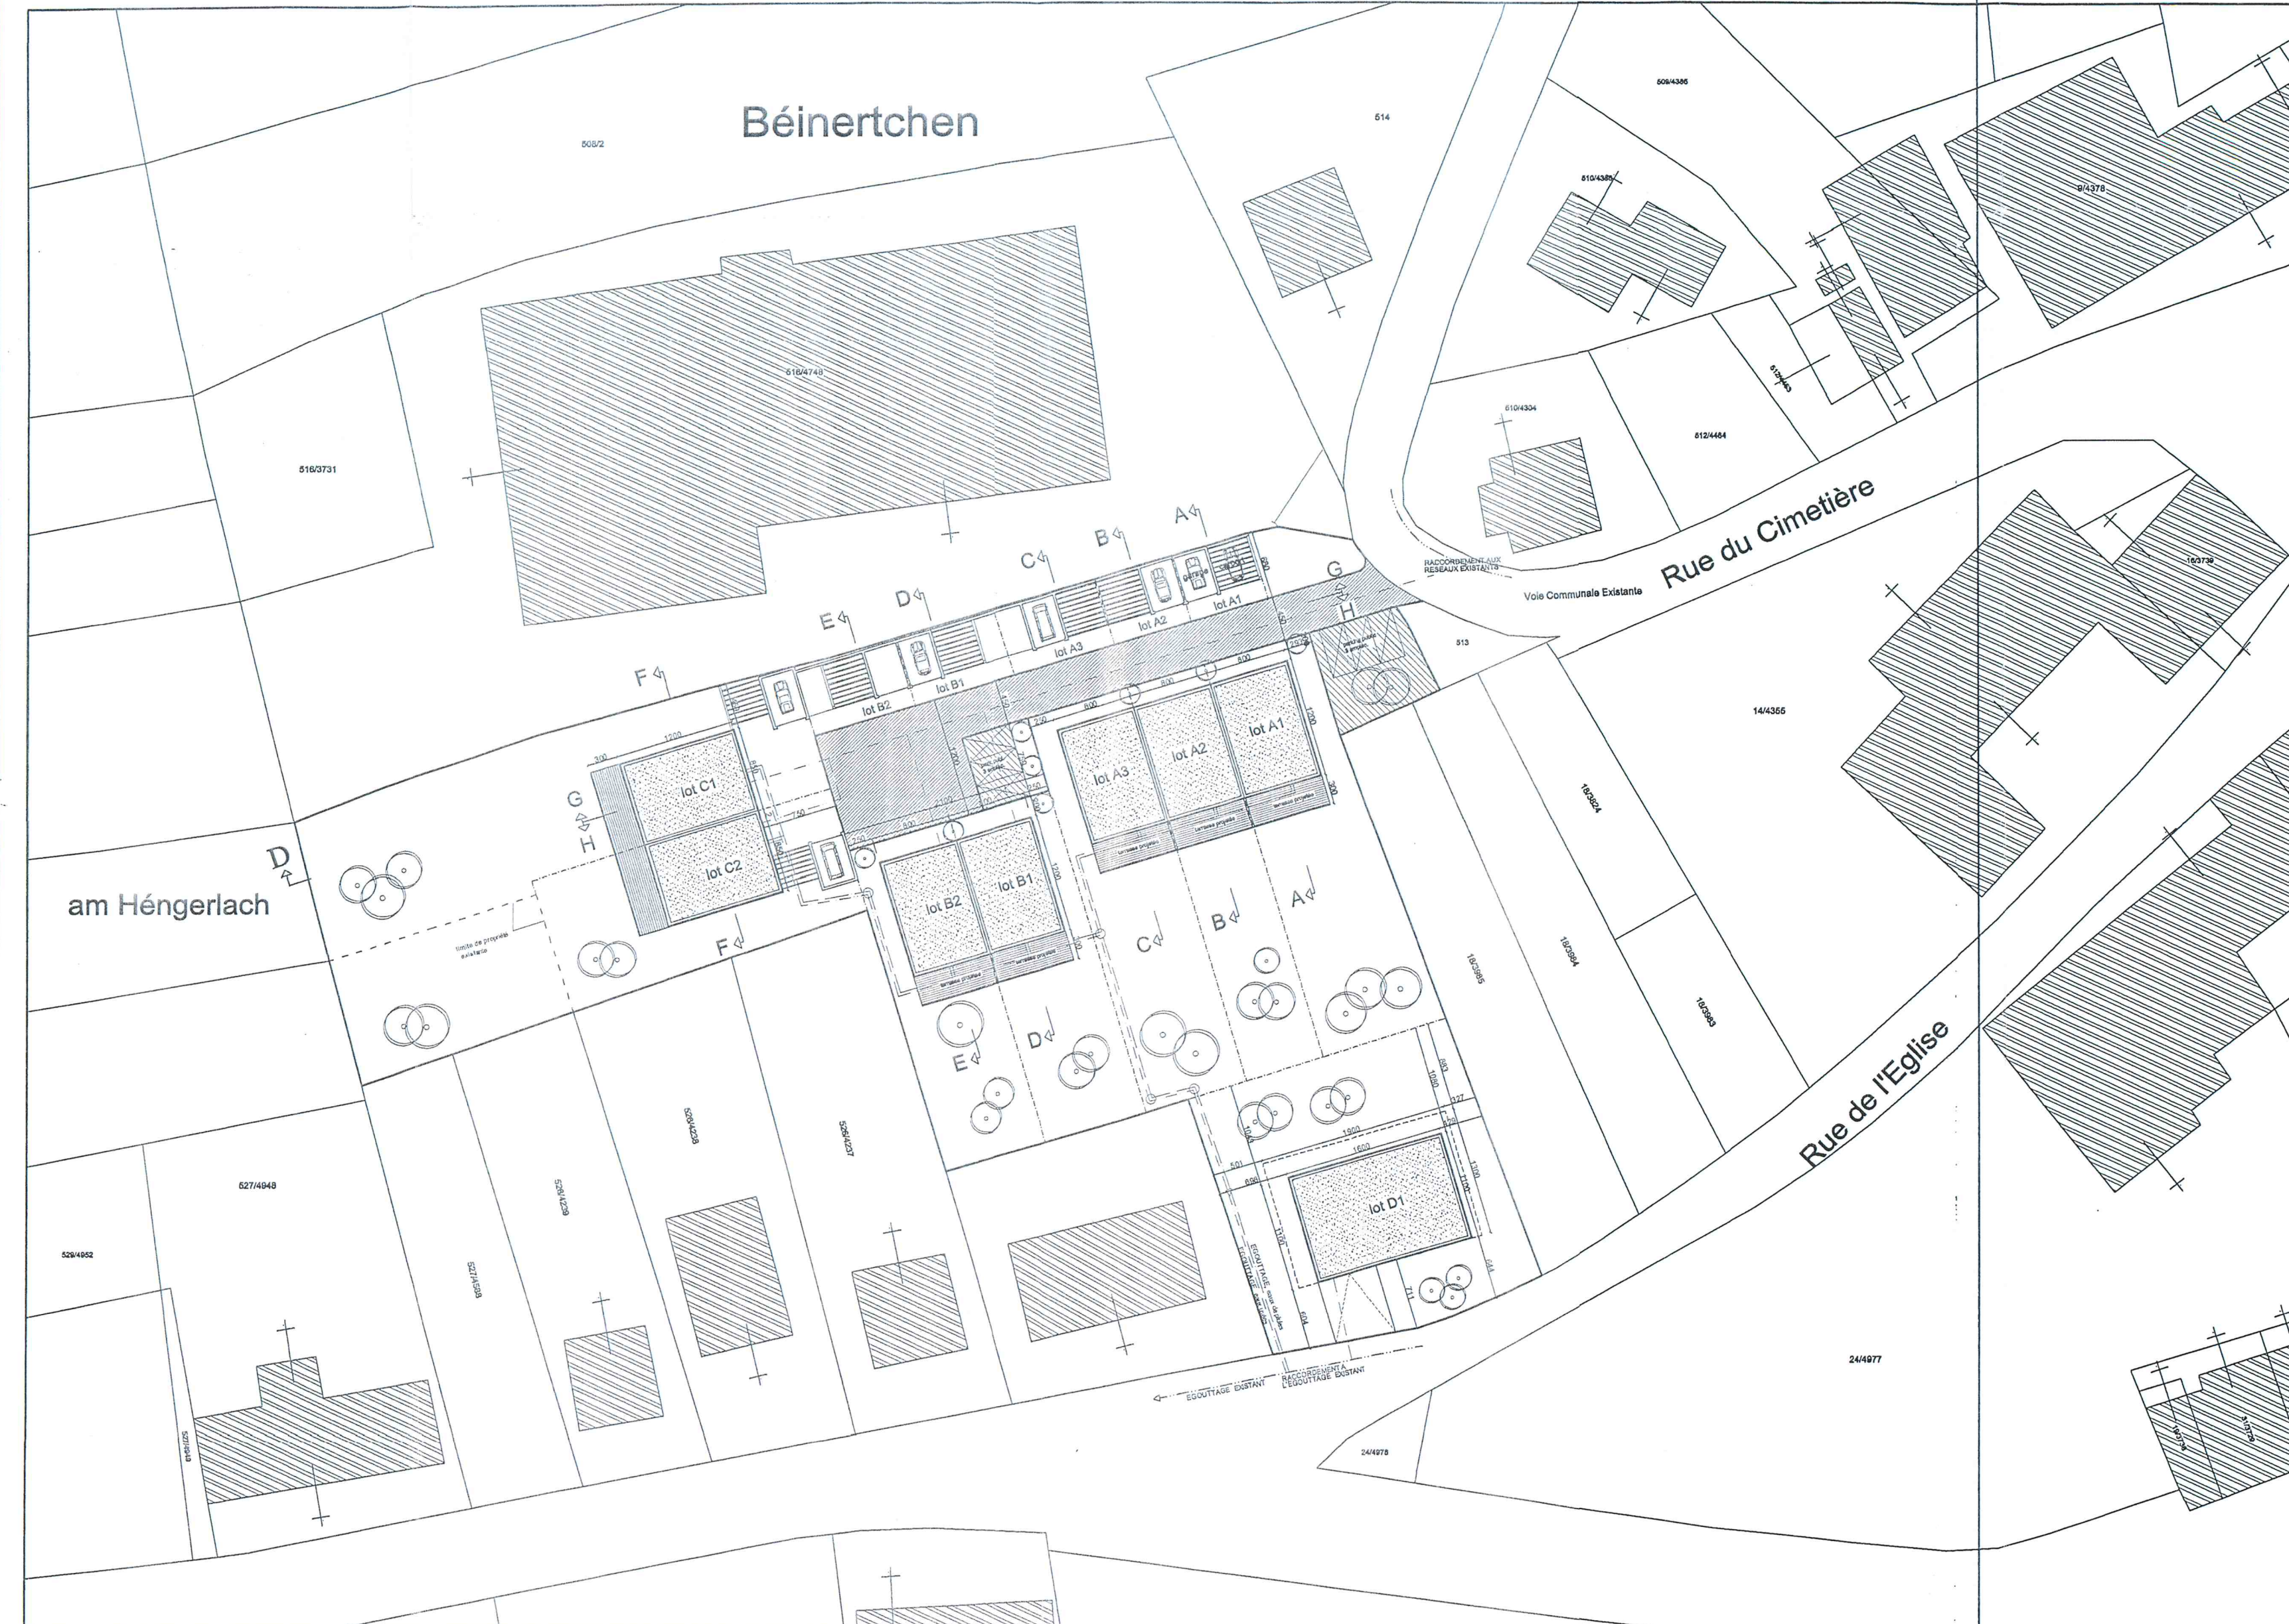

- Terrain (et emplacements) à céder
- Voie projetée à céder
- Maisons projetées
- Limites de propriétés projetées
- Constructions existantes
- Réseau d'égouttage, eaux de pluies
- Réseau d'égouttage, eaux usées
- Réseaux électrique / eau gaz / antenne projetés
- Lots A1 A2 A3 B1 B2 C1 C2 Constructions jumelées
- Lot D1 Construction isolée

Vu et approuvé

Elaschen, le 24 octobre 2003

Le Conseil Communal,

de Soultz le Bassignon

ENTRÉE

Ind.	date	modification
b	30.09.03	réseau séparé: eaux de pluies, eaux usées
a	06.06.03	élargissement rue à 4.50m
FAM. HOFFMANN-LEIDER-KAYSER PAP A HOBSCHIED PLAN N°: HLK-P01		
L. rue d'Orléans L-1360 Soultz sk: 35 52 75 tel: 35 52 74		
IMPLANTATION 1/500 24.03.03		