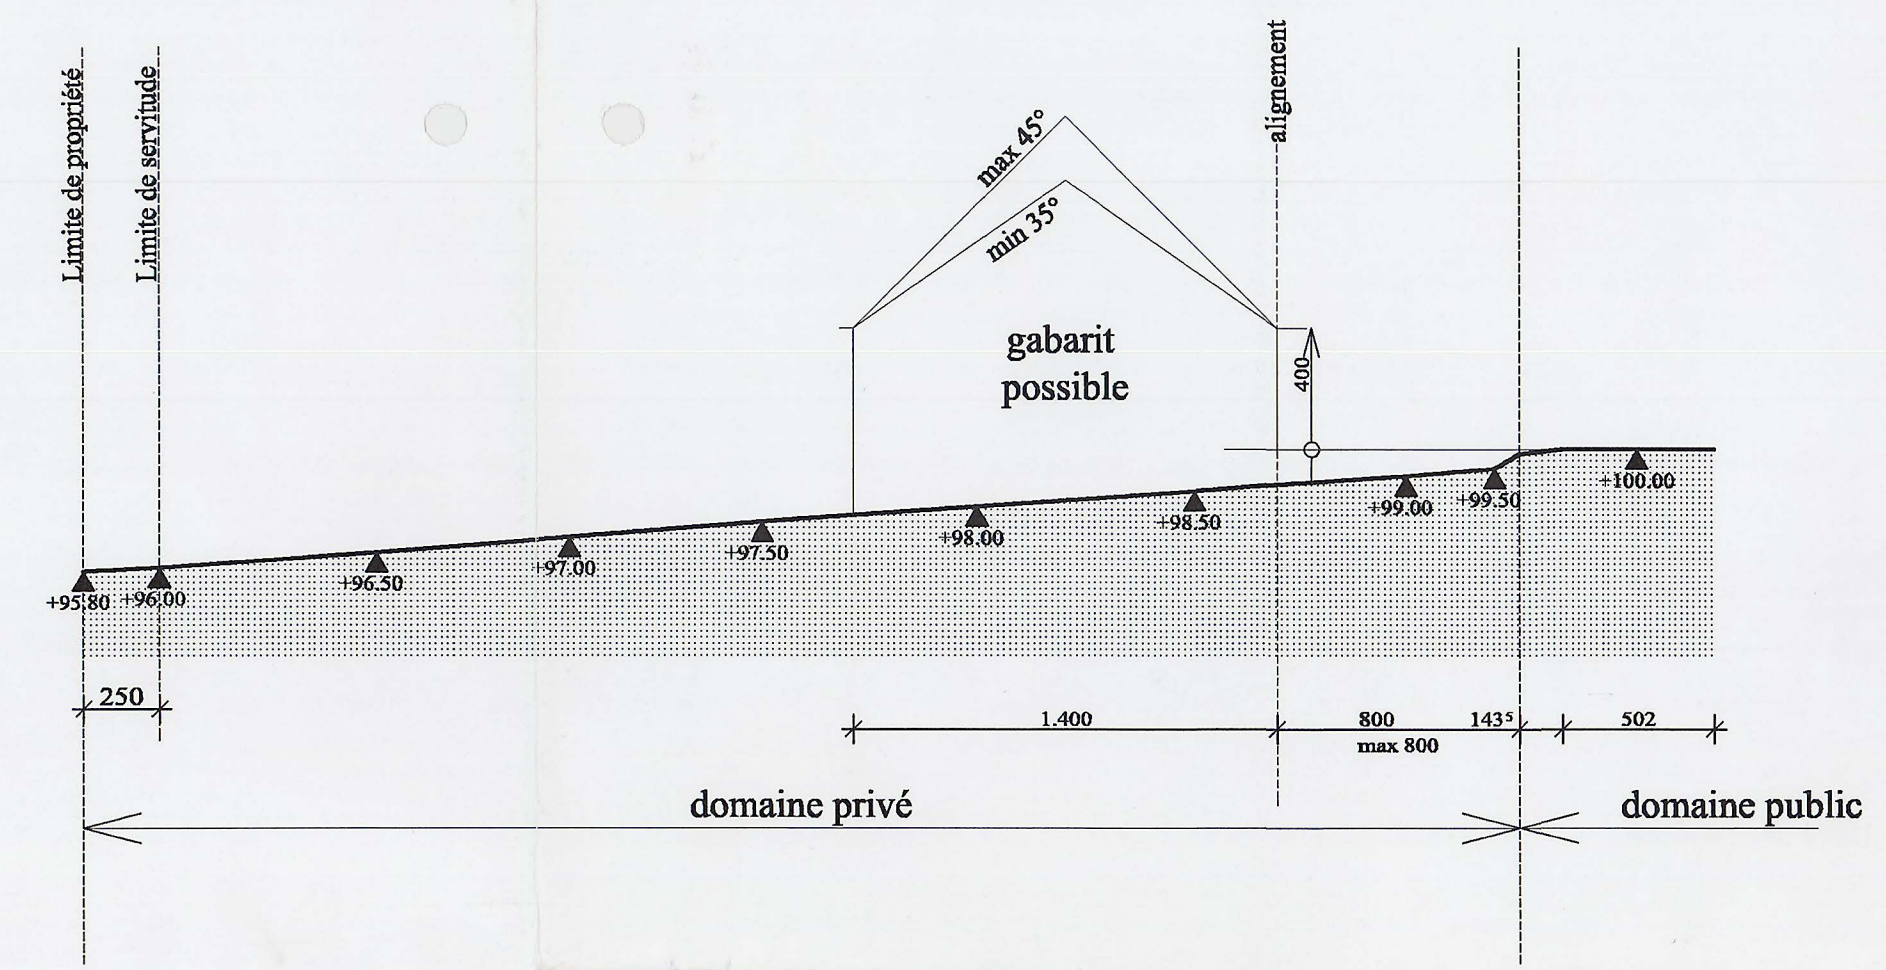
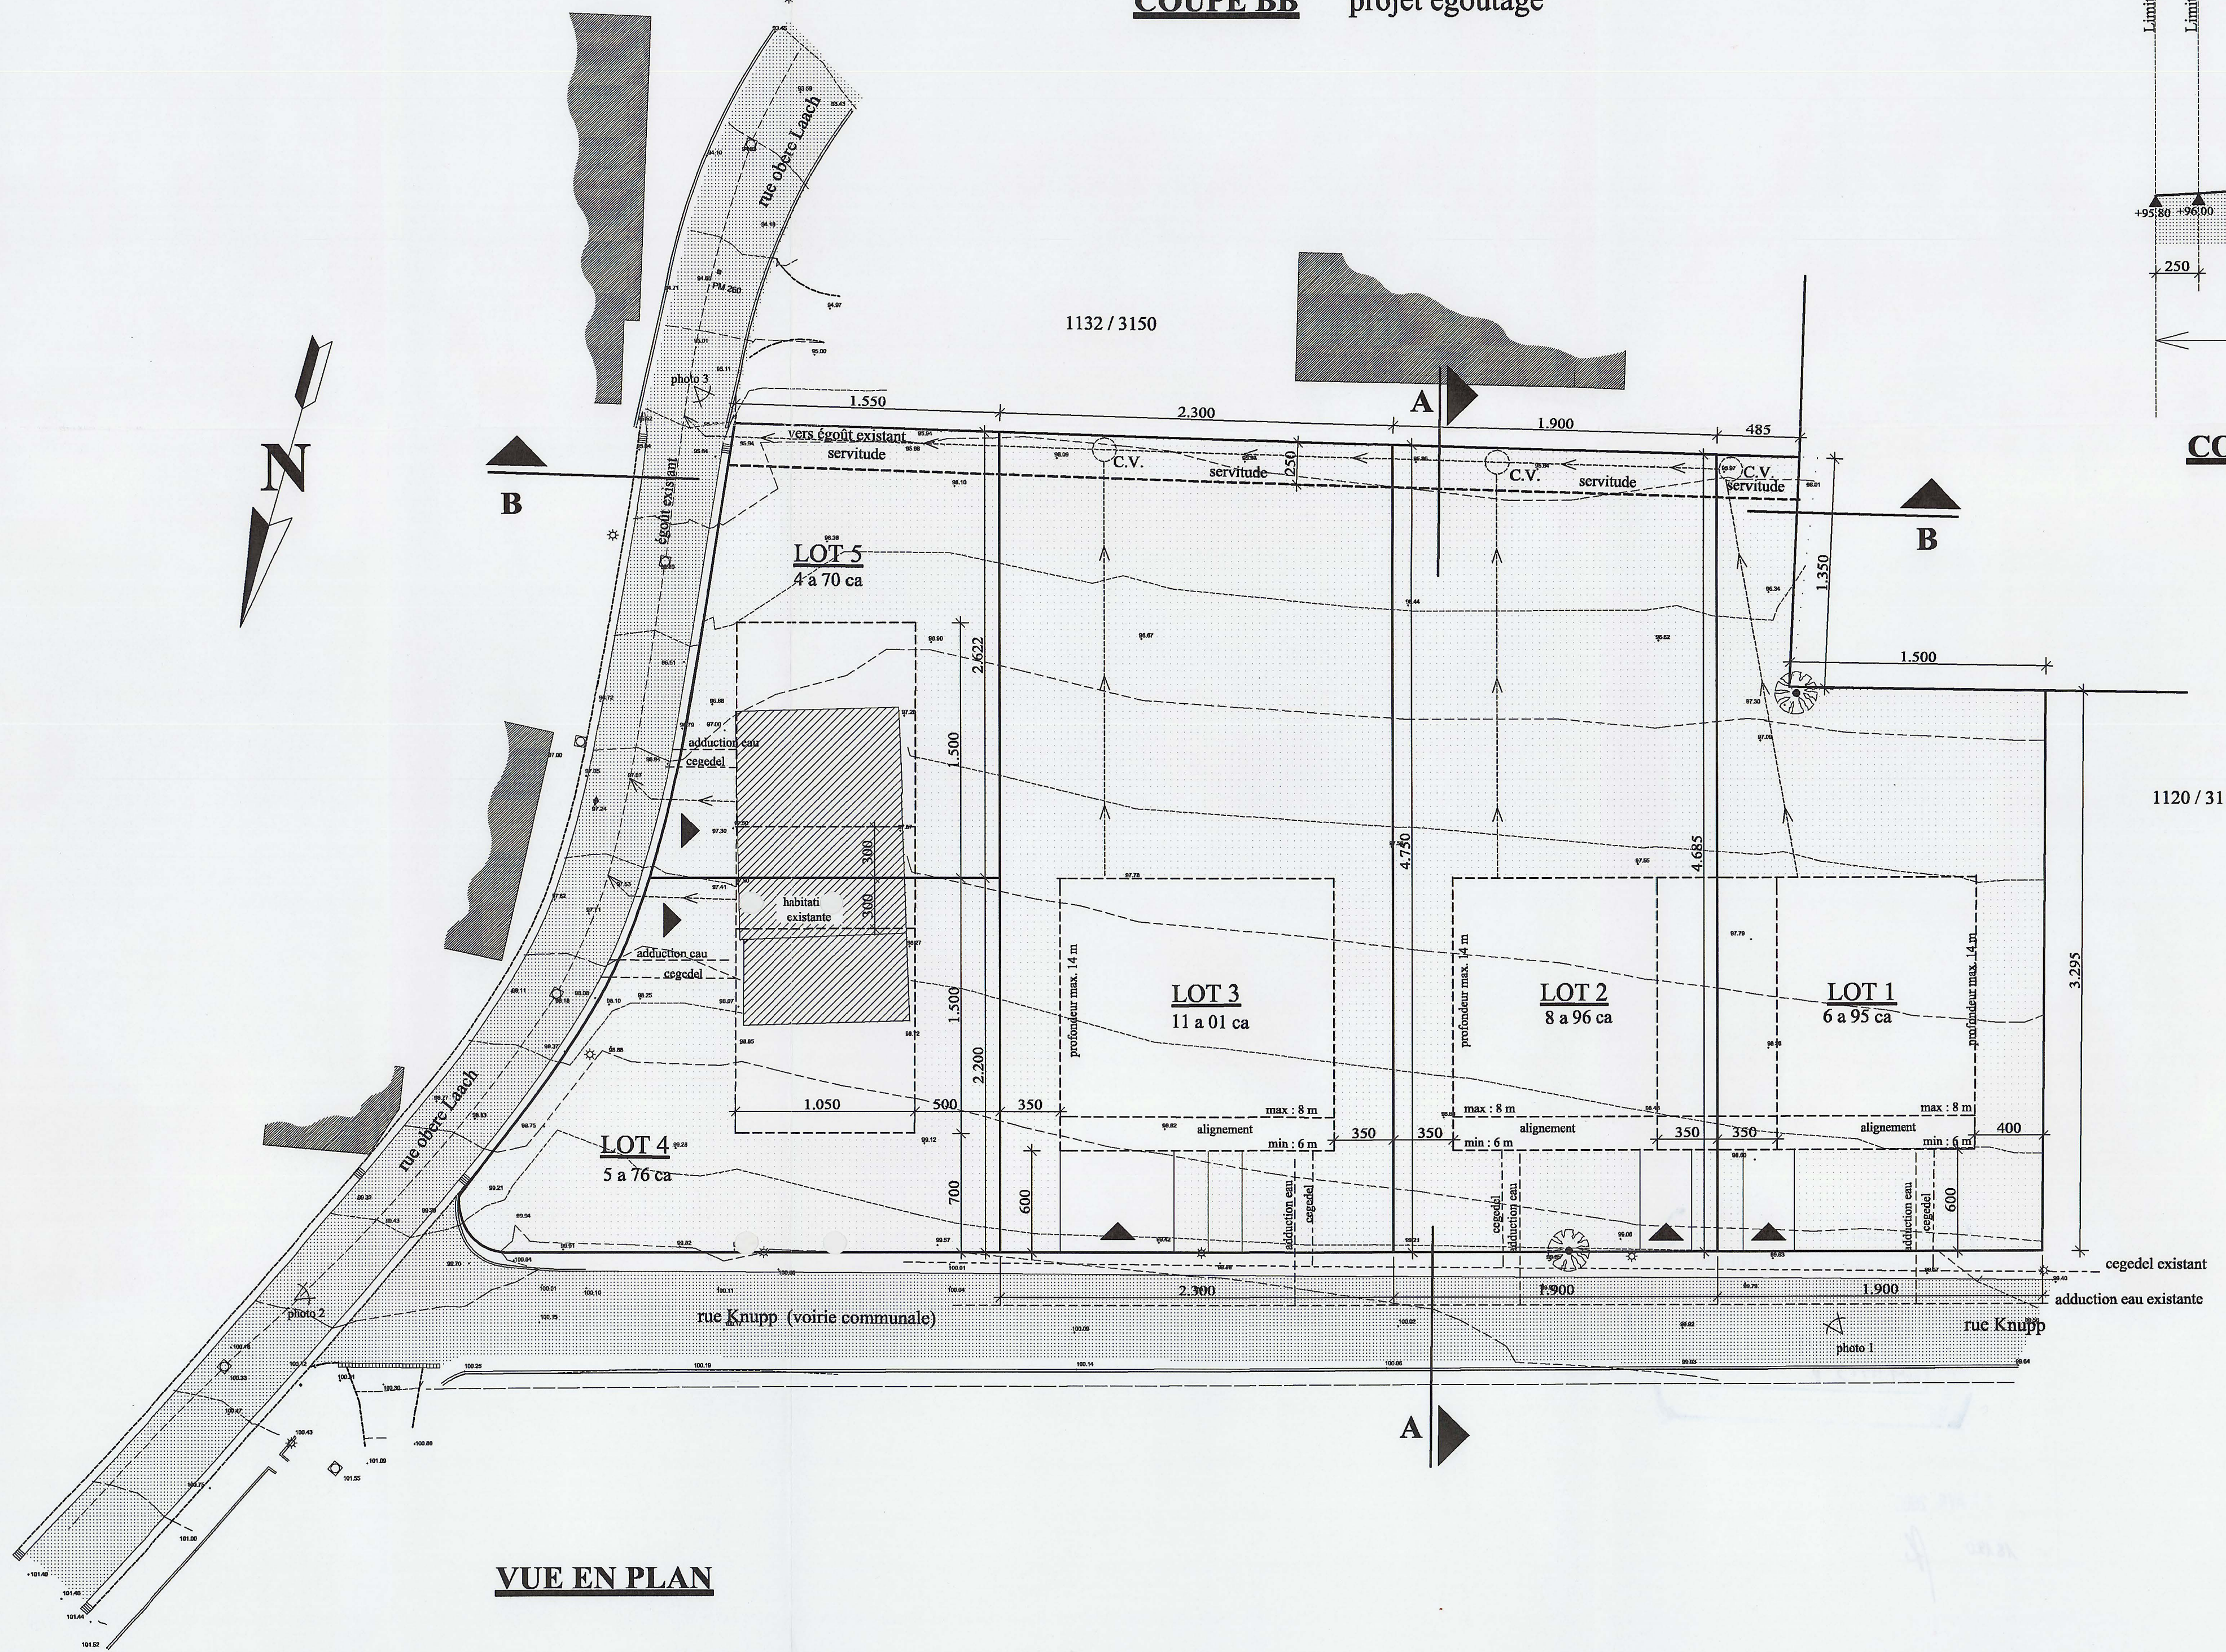


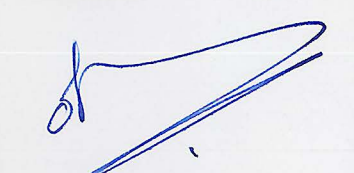

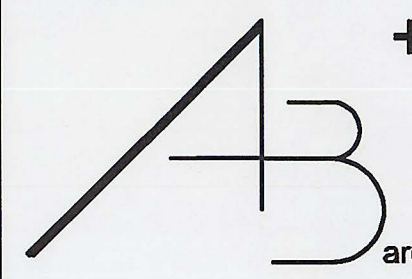
COUPE BB projet égoutage



COUPE AA



VUE EN PLAN

COMMUNE DE LA HAUTE SÛRE SECTION : HARLANGE		OBJET : REALISATION D'UN LOTISSEMENT DOSSIER : Demande Plan Aménagement Particulier	
SIGNATURES architecte  maître de l'ouvrage  entrepreneur		AUTEUR DE PROJET  architectebüro - bureau d'architecture responsable du projet : Bernard de Barsy architecte diplômé inscrit à l'Ordre des Architectes rue Michel Thilges, 7 L-9573 WILTZ tél. 95 80 42 fax. 95 96 34	
SCEAUX		MAITRE DE L'OUVRAGE POOS-MELCHIOR Pascal 7, rue St-Hubert L-9657 HARLANGE	
SITUATION DU CHANTIER Rue Knupp HARLANGE CADASTRE : Section -C- de HARLANGE n°		OBJET DE LA FEUILLE Vue en plan Coupe AA Coupe BB (projet réalisation égoutage)	
DATE 25/06/99 Prix : LUF Nombre de feuilles : 1		n° FEUILLE 1	
MODIFICATIONS DATE OBJET NOM			
27/10/99		Modifications lots	
04/02/00		Modifications lots sur toute la zone	
06/03/00		Coupe BB (égoutage)	
PLAN REALISE PAR			