



Coupe AA éch. 1/500

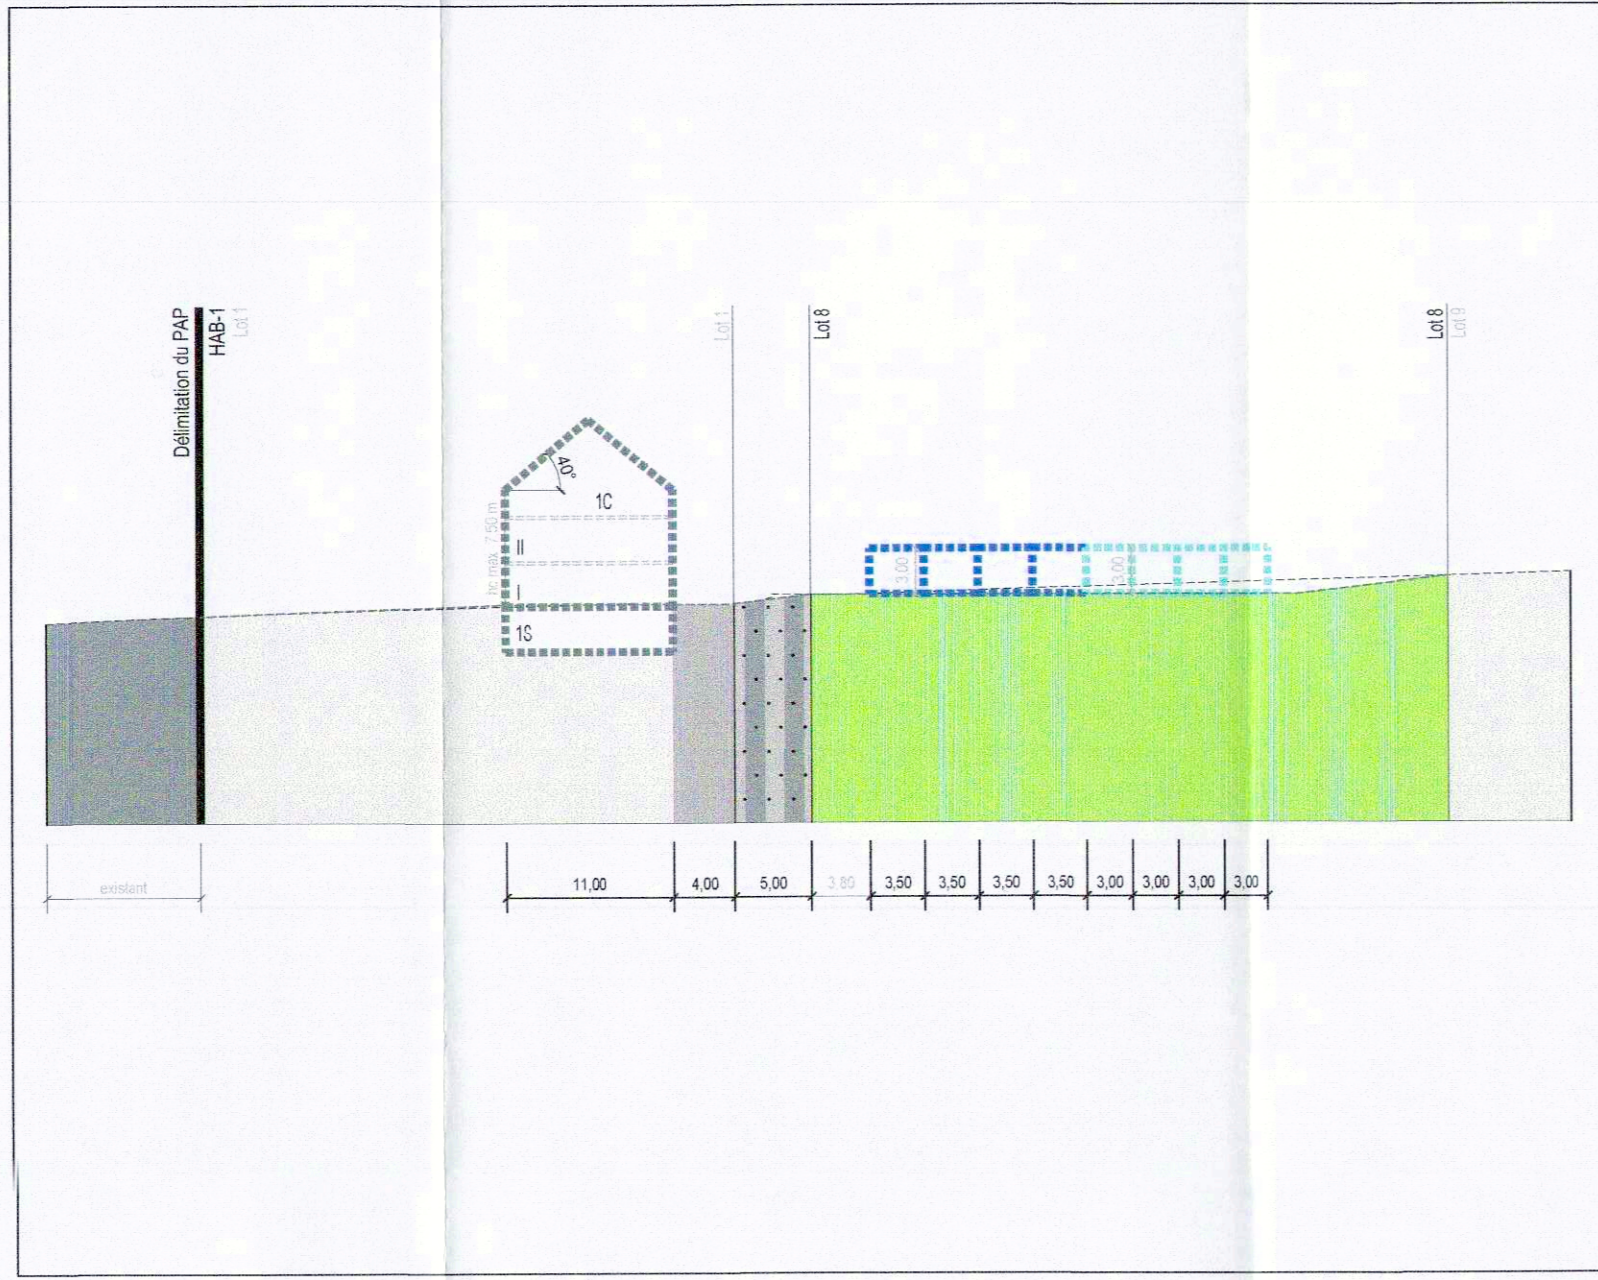


Coupe BB éch. 1/500

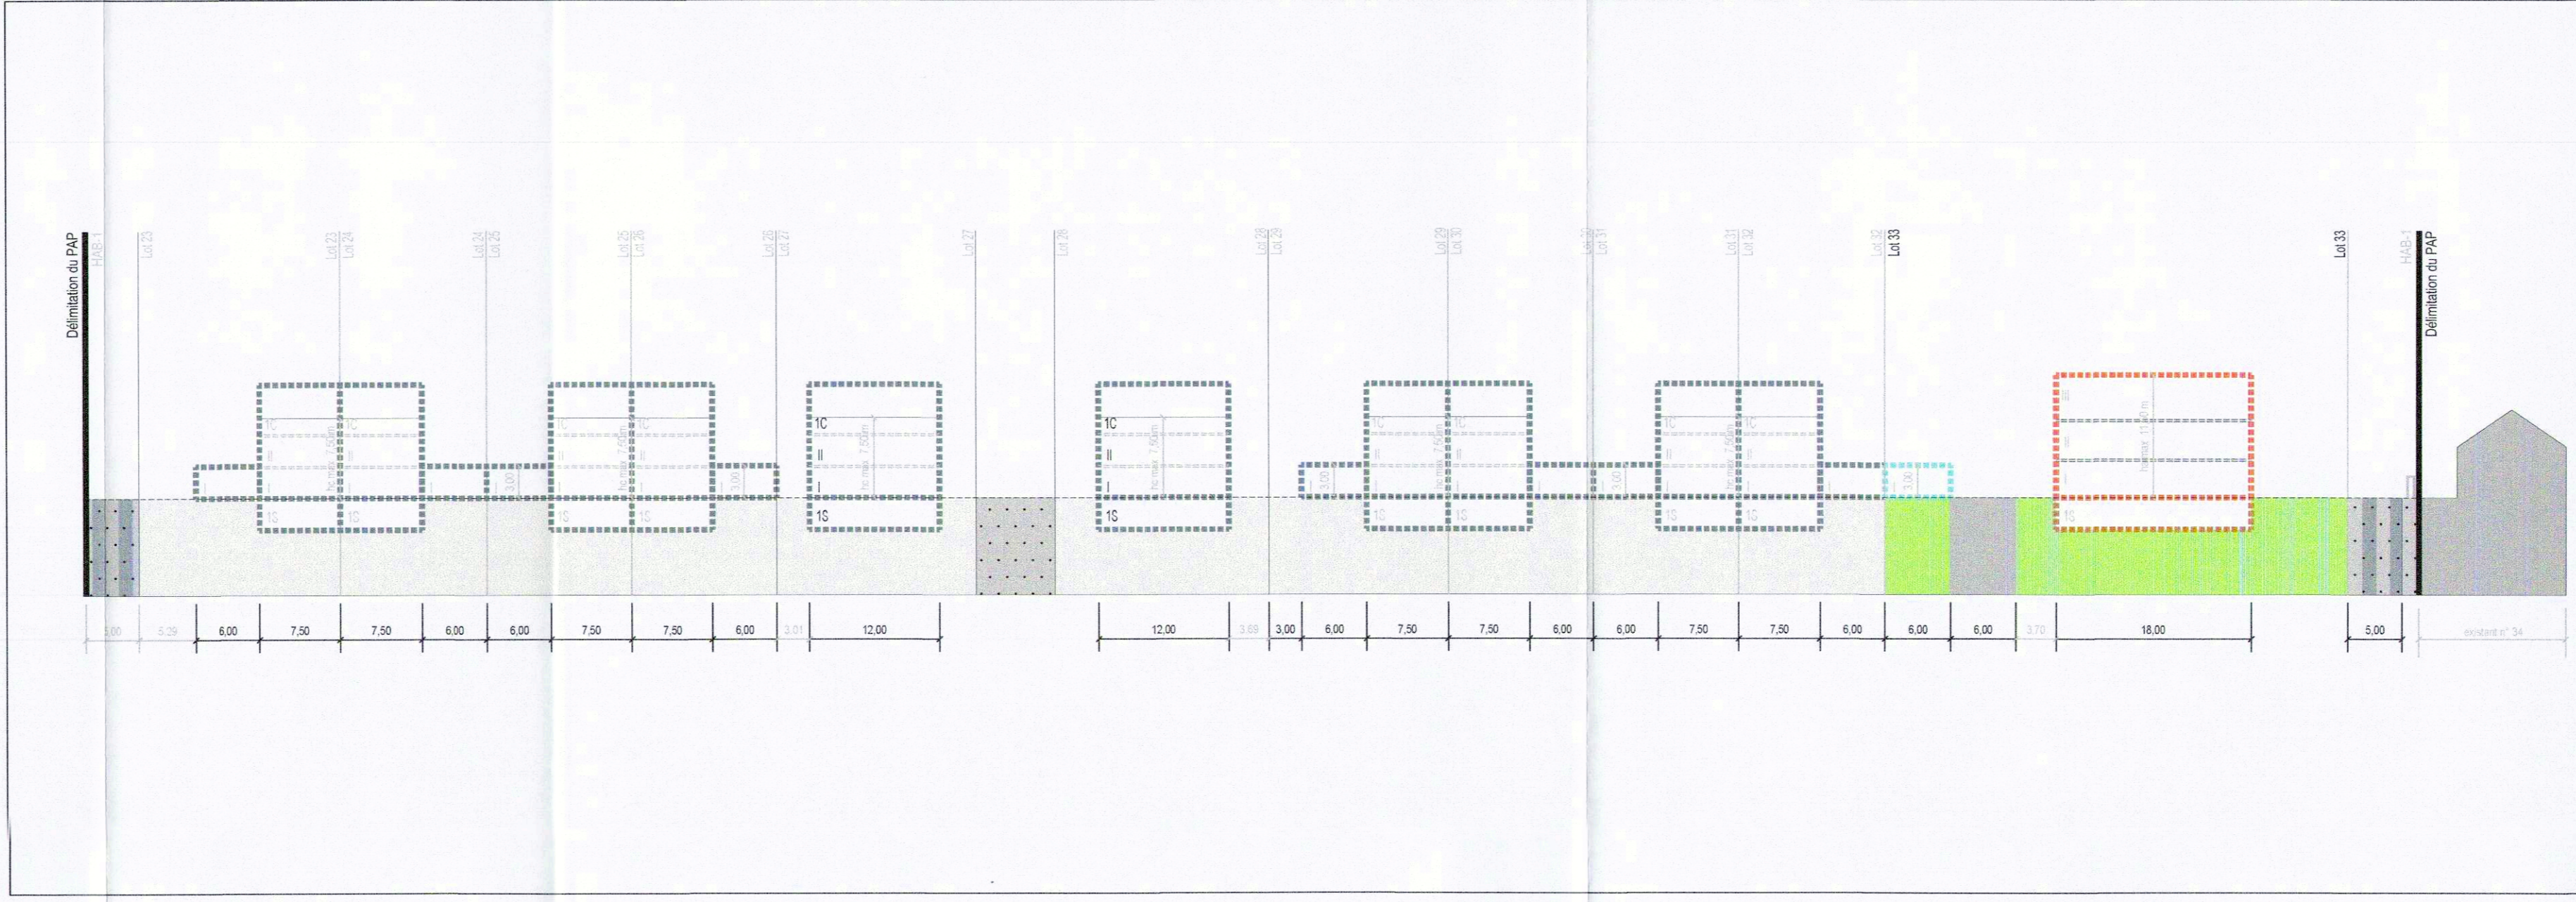

Coupe CC éch. 1/500



Coupe DD éch. 1/500

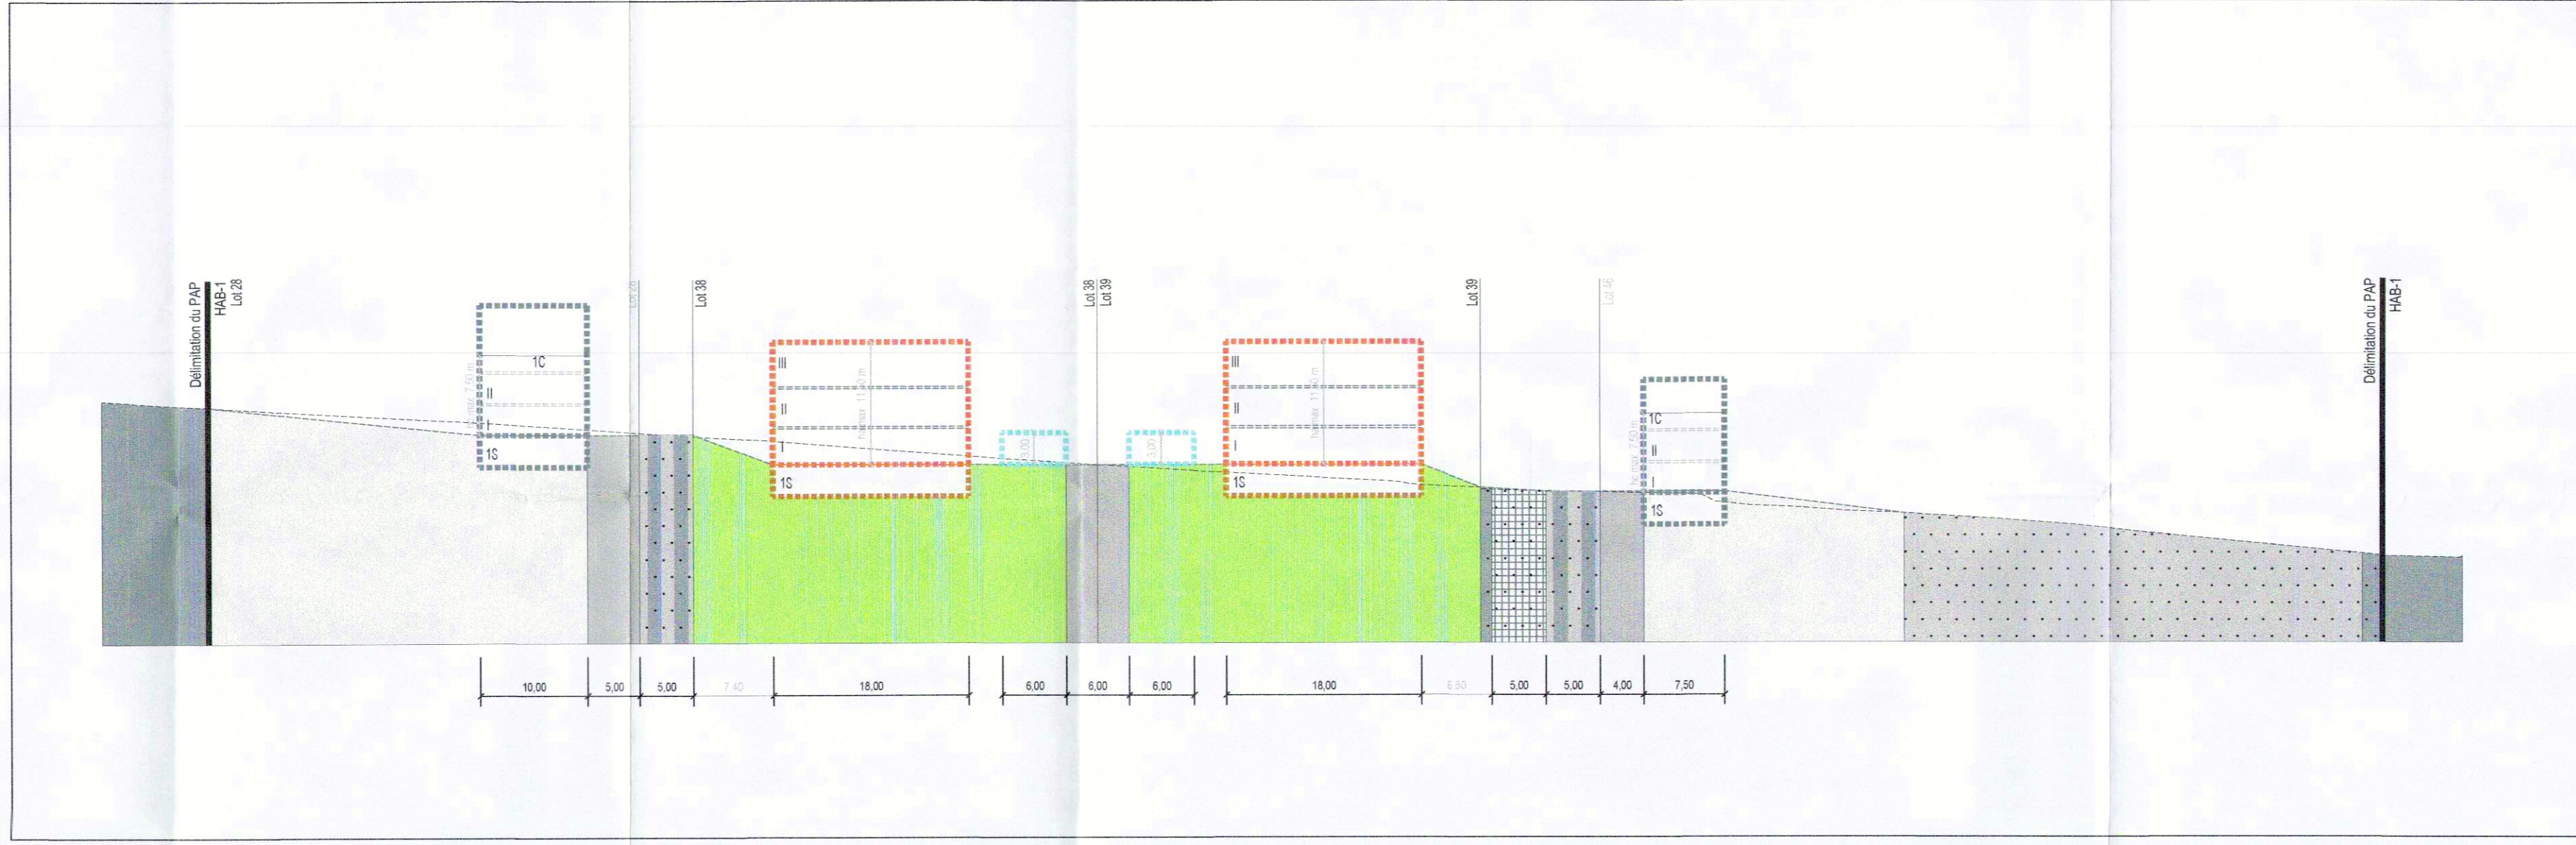

Coupe EE éch. 1/500



Projet d'Aménagement Particulier éch. 1/500

Représentation schématique du degré d'utilisation du sol par lot ou îlot

surface d'emprise au sol (m²)	LOT / ILOT		surface du lot / de l'îlot (ares)	
	min	max	min	max
surface du scellement au sol (m²)	min <td>max<td>min<td>max</td></td></td>	max <td>min<td>max</td></td>	min <td>max</td>	max
type et nombre de logements	max <td>min<td>max<td>min</td></td></td>	min <td>max<td>min</td></td>	max <td>min</td>	min
type, disposition et nombre des constructions	min <td>max<td>min<td>max</td></td></td>	max <td>min<td>max</td></td>	min <td>max</td>	max
hauteur de constructions (m)				

Délimitation du PAP et des zones du PAG

Délimitation du PAP

Délimitation des différents zones du PAG

Courbes de niveau

----- Terrain existant

----- Terrain remodelé

Nombre de niveaux

L, IL, IL

+1, 2, ... R

+1, 2, ... C

+1, 2, ... S

Hauteur de constructions

ha - x

ha - x

hf - x

Types, dispositions et nombre des constructions

x - m

x - m

x - m

x - m

Types et nombres de logements

x - u

x - b

x - c

Formes de toiture

tp

toiture à x versants, degré d'inclinaison

Orientation du faite

Gabarit des immeubles (plan / coupes)

----- Alignement obligatoire pour constructions destinées au séjour prolongé

----- Limites de surfaces constructibles pour constructions destinées au séjour prolongé

----- Alignement obligatoire pour dépendances

----- Limites de surfaces constructibles pour dépendances

----- Limites de surfaces constructibles pour constructions souterraines

----- Limites de surfaces constructibles pour avant-corps

Délimitation des lots / îlots

Lot projeté

Terrains cédés au domaine public communal

Degré de mixité des fonctions

min x%

x% y%

y%

Espaces extérieurs privés et publics

Espace vert privé

Espace vert public

Aire de jeux ouverte au public

Espace extérieur pouvant être scellé

Voie de circulation motorisée

Espace pouvant être dédié au stationnement

Chemin piéton / piste cyclable / zone piétonne

Voie de circulation de type zone résidentielle ou zone de rencontre

Plantations et murets

Arbre à moyenne ou haute tige projeté / Arbre à moyenne ou haute tige à conserver

Haie projetée / haie à conserver

Muret projeté / Muret à conserver

Servitudes

Servitude de type urbanistique

Servitude écologique

Servitude de passage

Elément bâti ou naturel à sauvegarder

Infrastructures techniques

Rétention à ciel ouvert pour eaux pluviales

Canalisation pour eaux pluviales

Canalisation pour eaux usées

Fossé ouvert pour eaux pluviales

Indications spécifiques

Vegetation existante

Limite de propriété existante issue du mesurage cadastral

Bâti existant

Bâtiment à démolir

Terrains appartenant au domaine public communal destinés au domaine public communal

Terrains issus du domaine public communal en destination au domaine privé

Limites de surfaces constructibles pour car-port

Cotes à respecter

Cotes à titre indicatif

NB: L'emplacement des canalisations est à préciser lors du dossier d'exécution

LOT 1	LOT 2	LOT 10
-------	-------	-------	-------	-------	-------	-------	-------	-------	--------	--------	---------	---------	----------	----------	--------