

		LOT / ILOT			
				surface du lot / de l'ilot [ares]	
surface d'emprise au sol [m <sup>2</sup> ]	min.	max.	min.	max.	surface constructible brute [m <sup>2</sup> ]
surface du scellement du sol [m <sup>2</sup> ]	max.		min.	max.	type et nombre de logements
type de toiture		max.	min.	max.	nombre de niveaux

### Délimitation du PAP et des zones du PAG

**Courbes de niveau**

----- terrain existant

----- terrain remodelé

I, II, III, ...	nombre de niveaux pleins
+1,2,...R	nombre d'étages en retrait
+1,2,...C	nombre de niveaux sous combles
+1,2,...S	nombre de niveaux en sous-sol

hc-x	hauteur à la corniche de x mètre
ha-x	hauteur à l'acrotère de x mètres
hf-x	hauteur au faite de x mètres

x-mi	x maisons isolées
x-mj	x maisons jumelées
x-mb	x maisons en bande

x-u	x logements de type unifamilial
x-b	x logements de type bifamilial
x-c	x logements de type collectif

tp	toiture plate
tx (y%-z%)	toiture à x versants, degré d'inclinaison
	orientation du faîte

-  alignement obligatoire pour constructions destinées au séjour prolongé
-  limites de surfaces constructibles pour constructions destinées au séjour prolongé
-  alignement obligatoire pour dépendances
-  limites de surfaces constructibles pour dépendances
-  limites de surfaces constructibles pour constructions souterraines
-  limites de surfaces constructibles pour avant-corps

lot X	lot projeté
	lot projeté
	terrains cédés au domaine public communal

min x%	pourcentage minimal en surface construite brute à déduire du logement par construction
x% y%	pourcentage minimal et maximal en surface construite brute de logement par construction
(x%)	pourcentage obligatoire en surface construite brute de logement par construction

<b>EVp</b>	espace vert privé
<b>EVp</b>	espace vert public
<b>ADJ</b>	aire de Jeux ouverte au public
	espace extérieur pouvant être scellé
	voie de circulation motorisée
<b>P</b>	espace pouvant être dédié au stationnement
	chemin piéton / piste cyclable / zone piétonne
	voie de circulation de type zone résidentielle ou zone de rencontre



 arbre à moyenne ou haute tige projeté / arbre à moyenne ou haute tige à conserver  


**haie projetée / haie à conserver**  


 muret projeté / muret à conserver

-  servitude de type urbanistique
-  servitude écologique
-  servitude de passage
-  élément bâti ou naturel à sauvegarde

	rétention à ciel ouvert pour eaux pluviales
	canalisation pour eaux pluviales
	canalisation pour eaux usées
	fossé ouvert pour eaux pluviales

Zones définies au PAG SL	
HAB-1	Zone d'habitation 1
PAP NQ	Zone soumise à un plan d'aménagement particulier "nouveau quartier"

 Bâti existant (à conserver)








► accès de lot proposé (à titre indicatif)

	espace à étude pour voie de circulation motorisée / de type zone résidentielle ou zone de rencontre / chemin piéton / espace vert public (concertation permission de voirie)
	servitude de type urbanistique - intégration paysagère - P-1 (voir PAG en vigueur Commune du Lac de la Haute-Sûre)




Représentation schématique du degré d'utilisation du sol par le

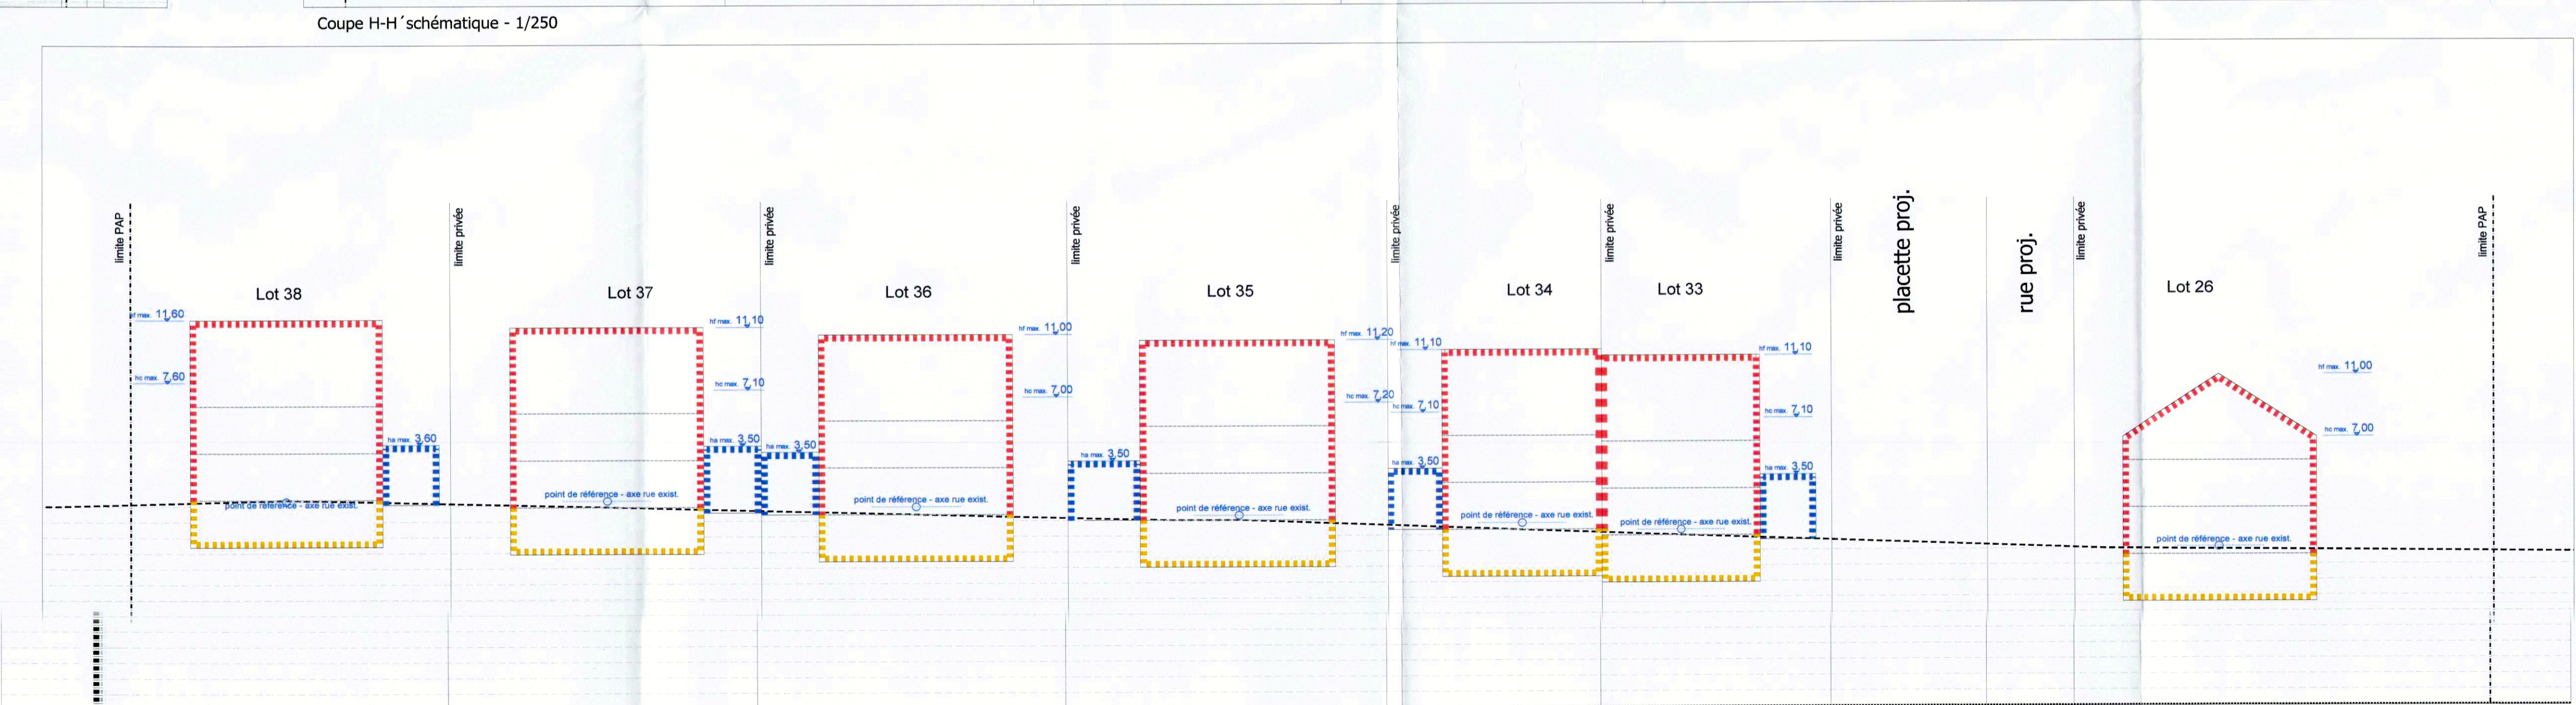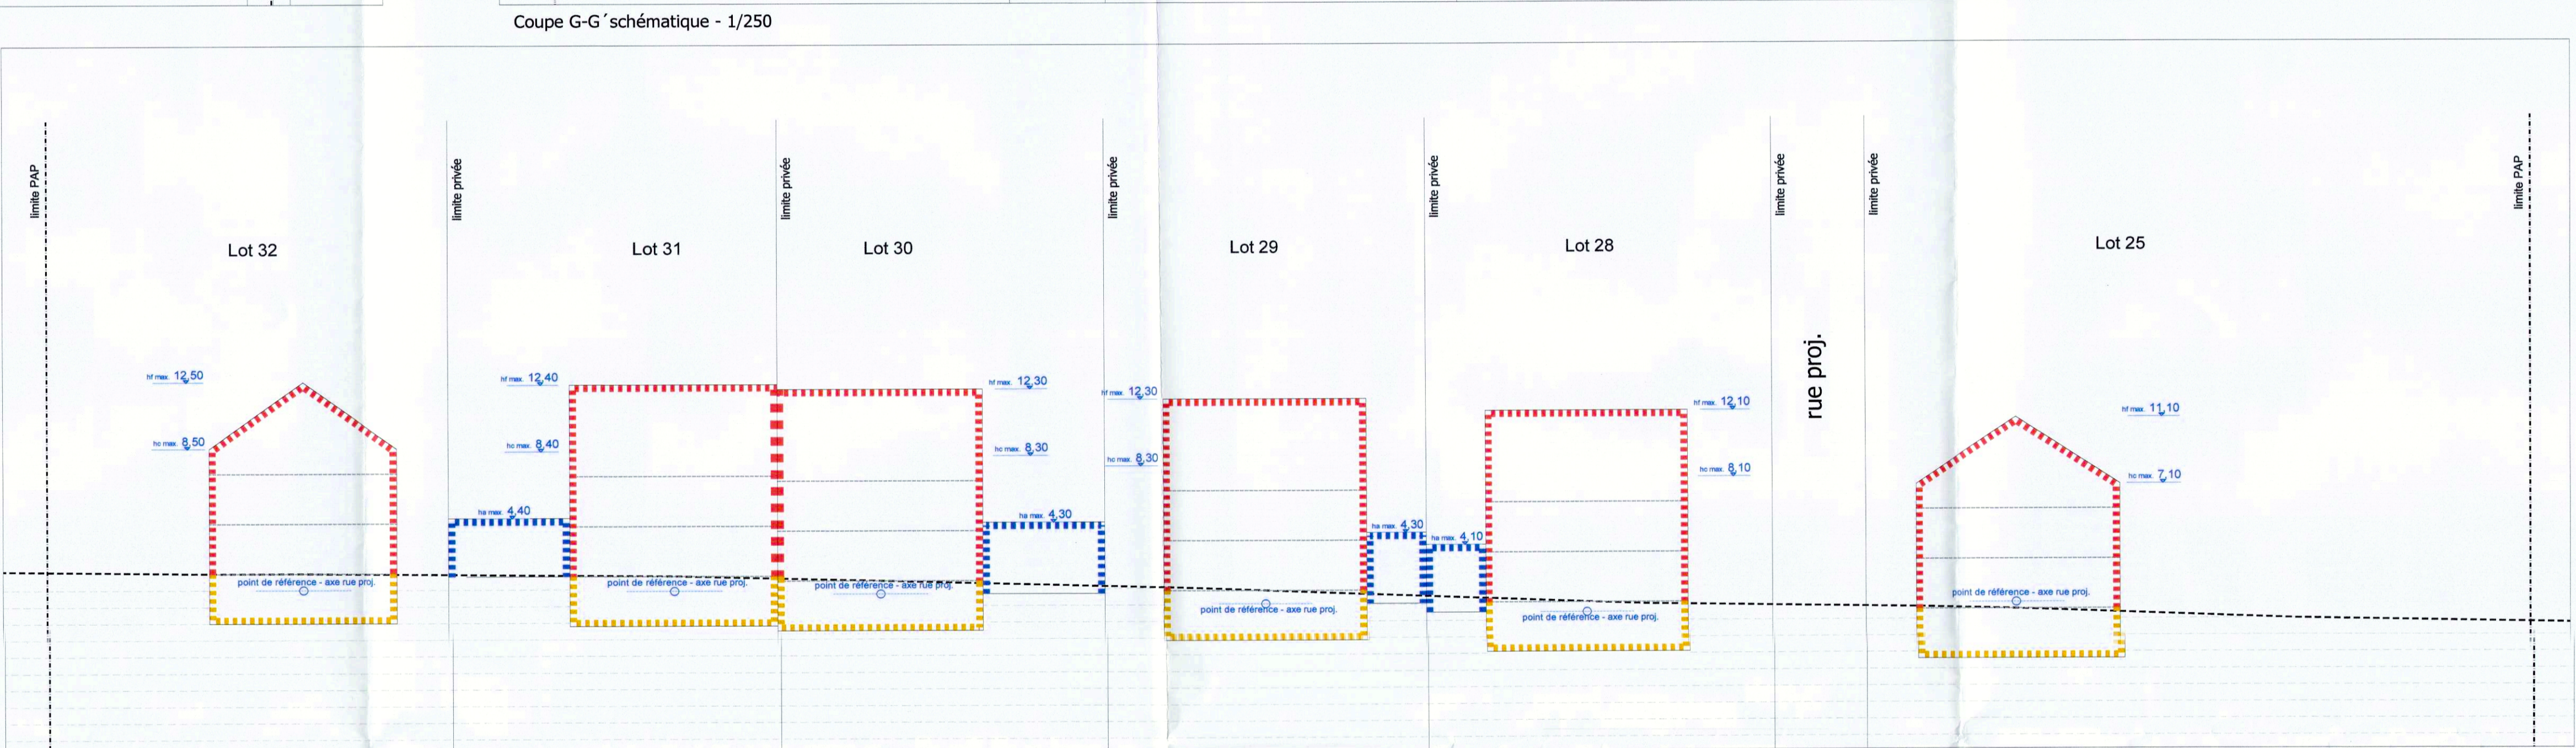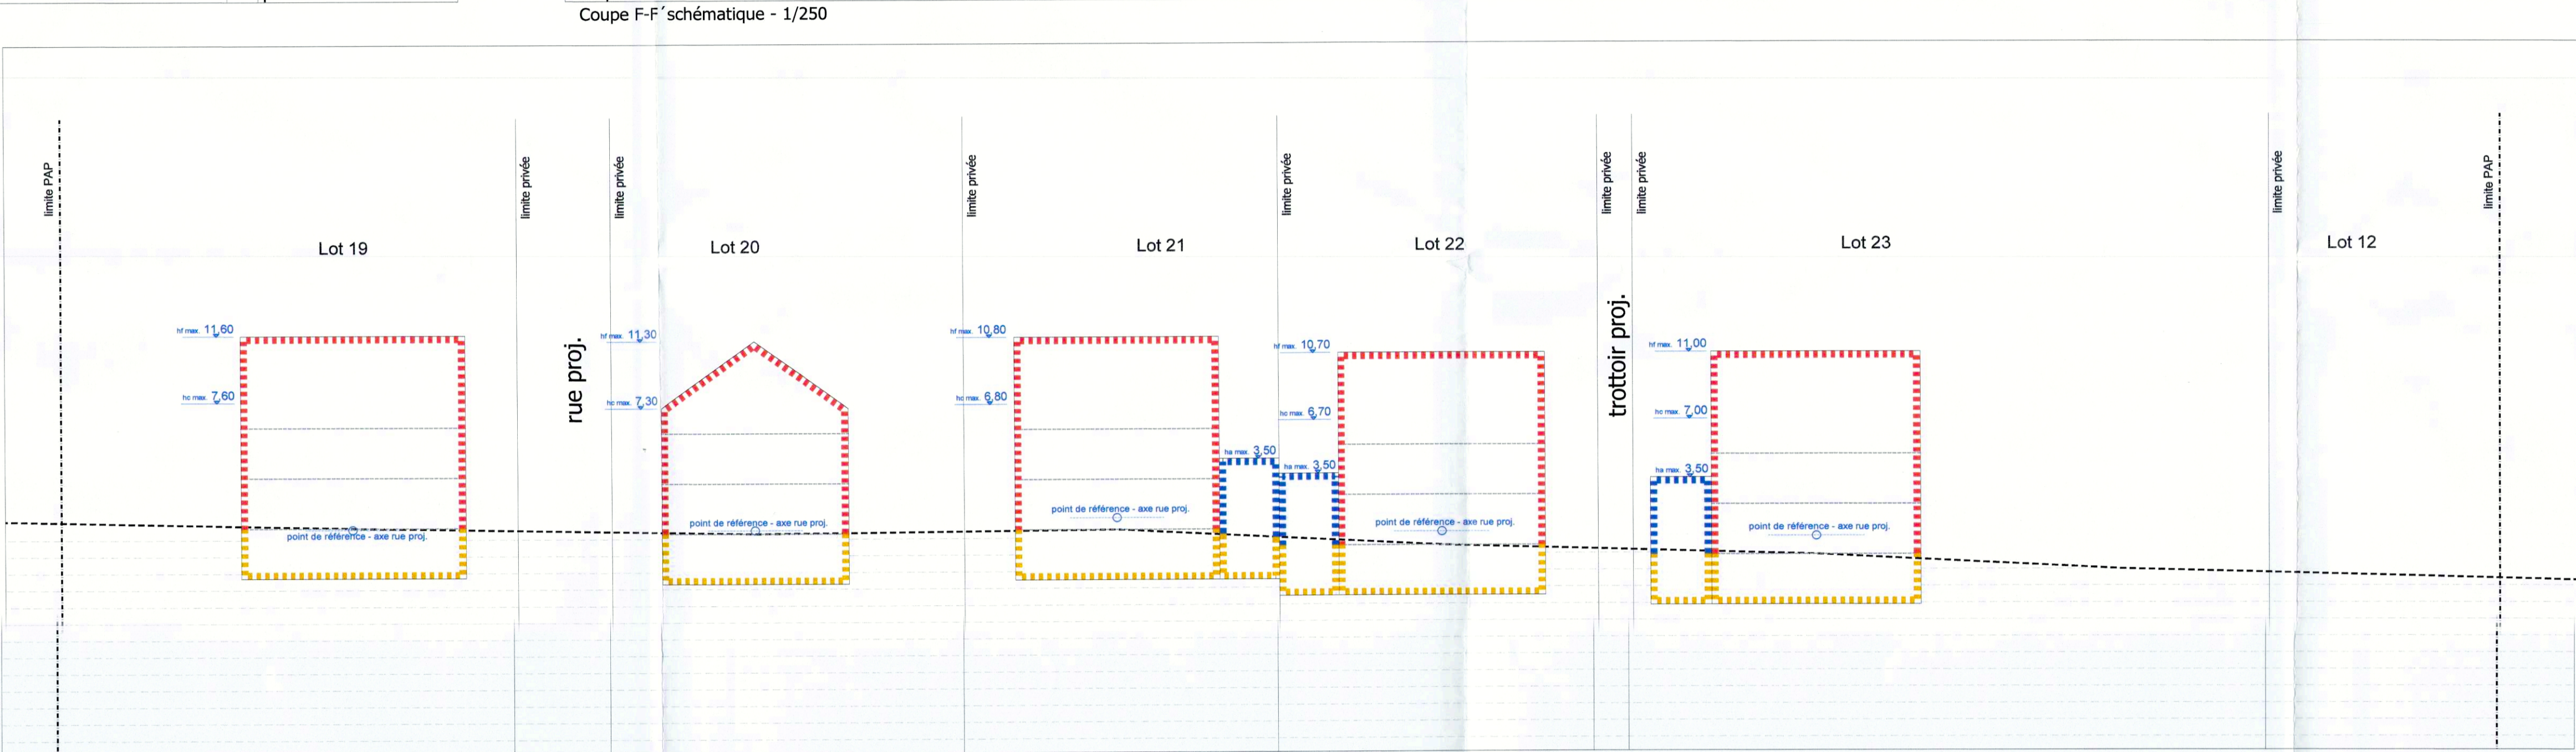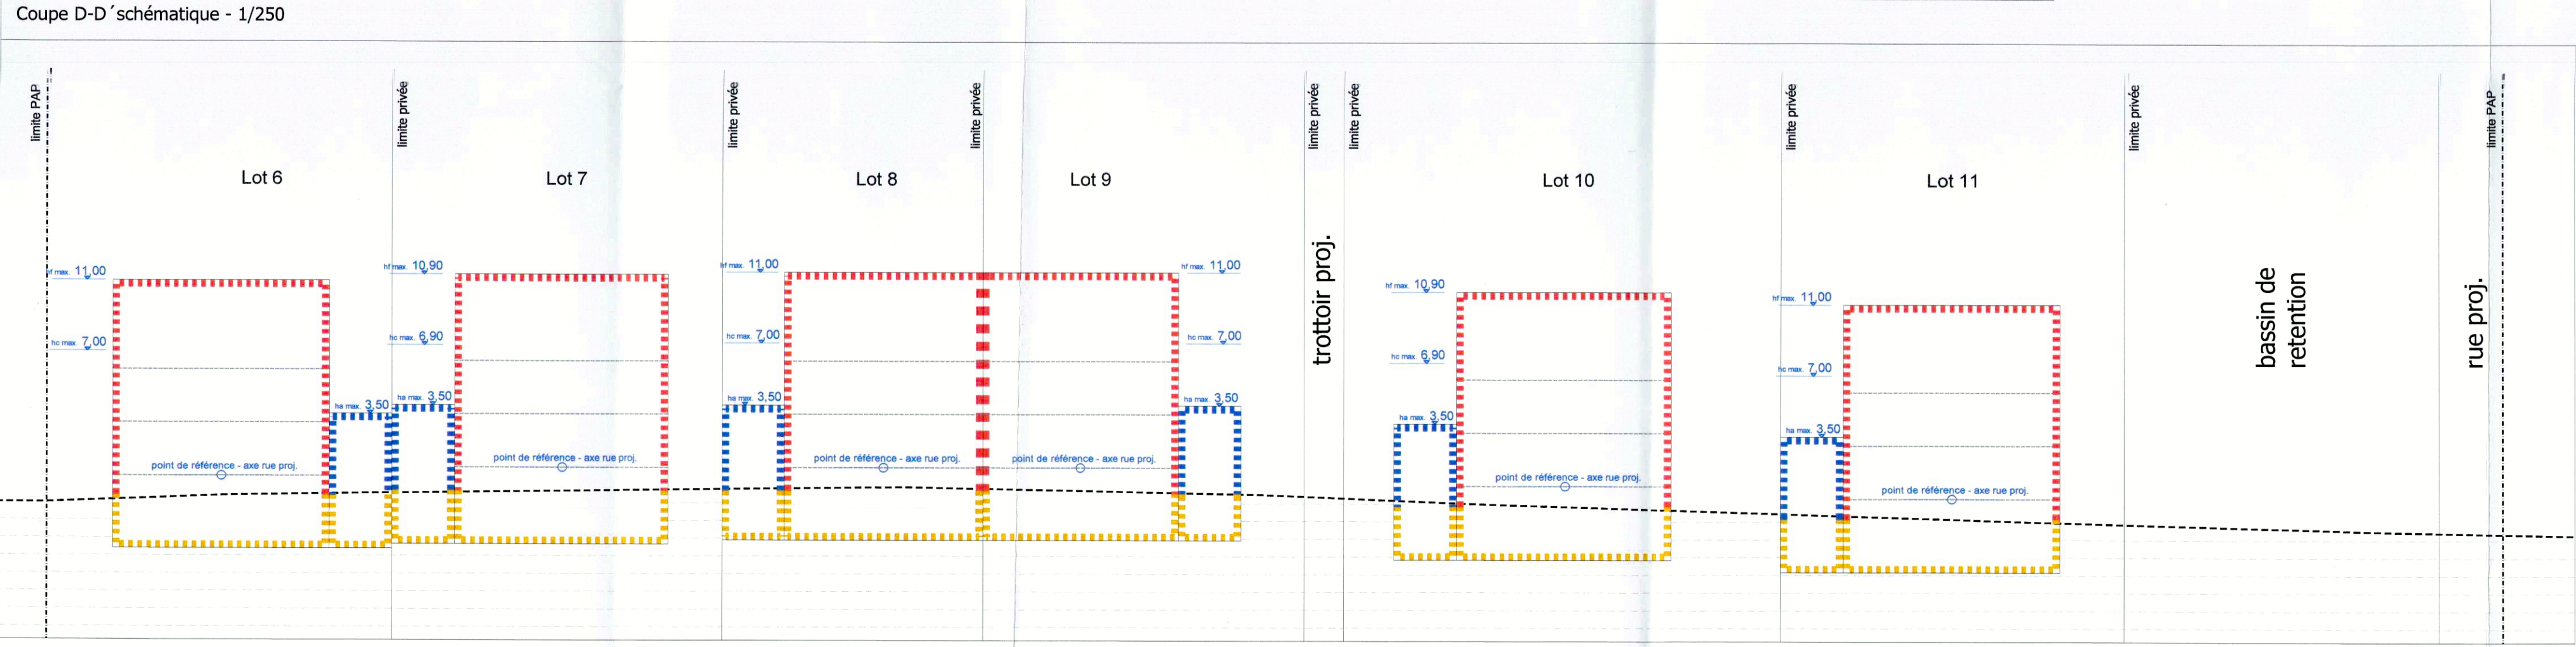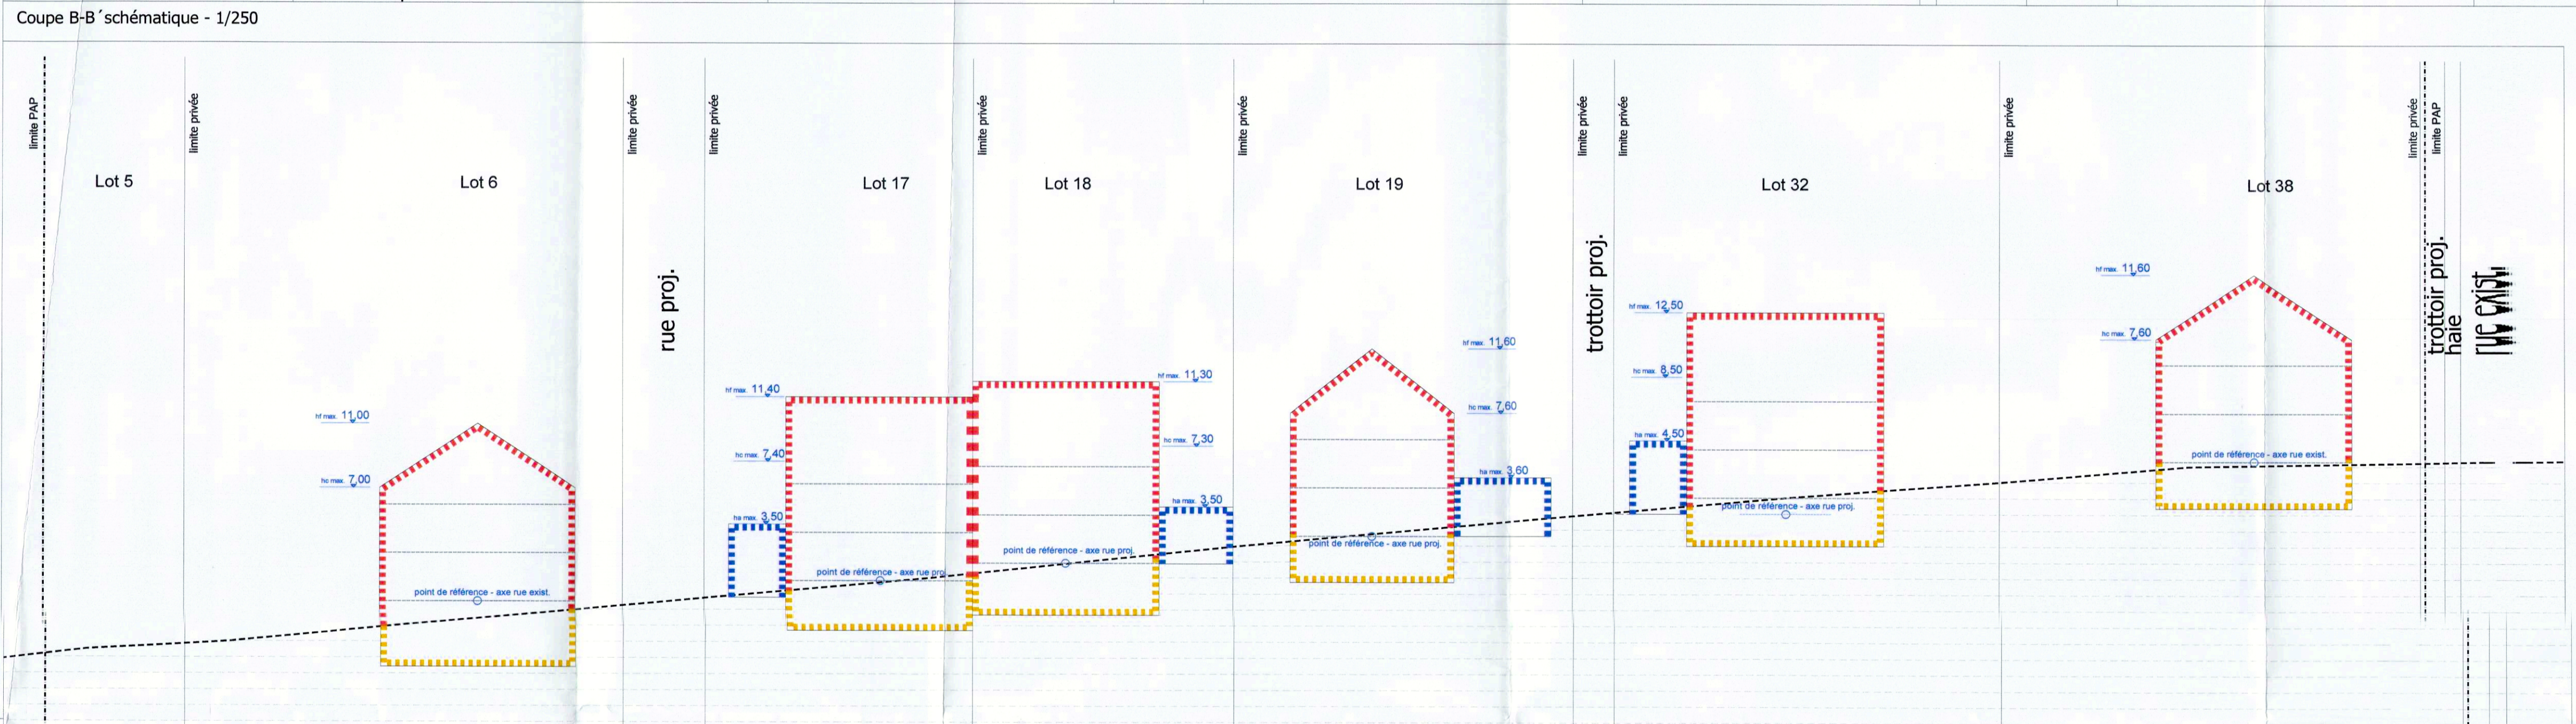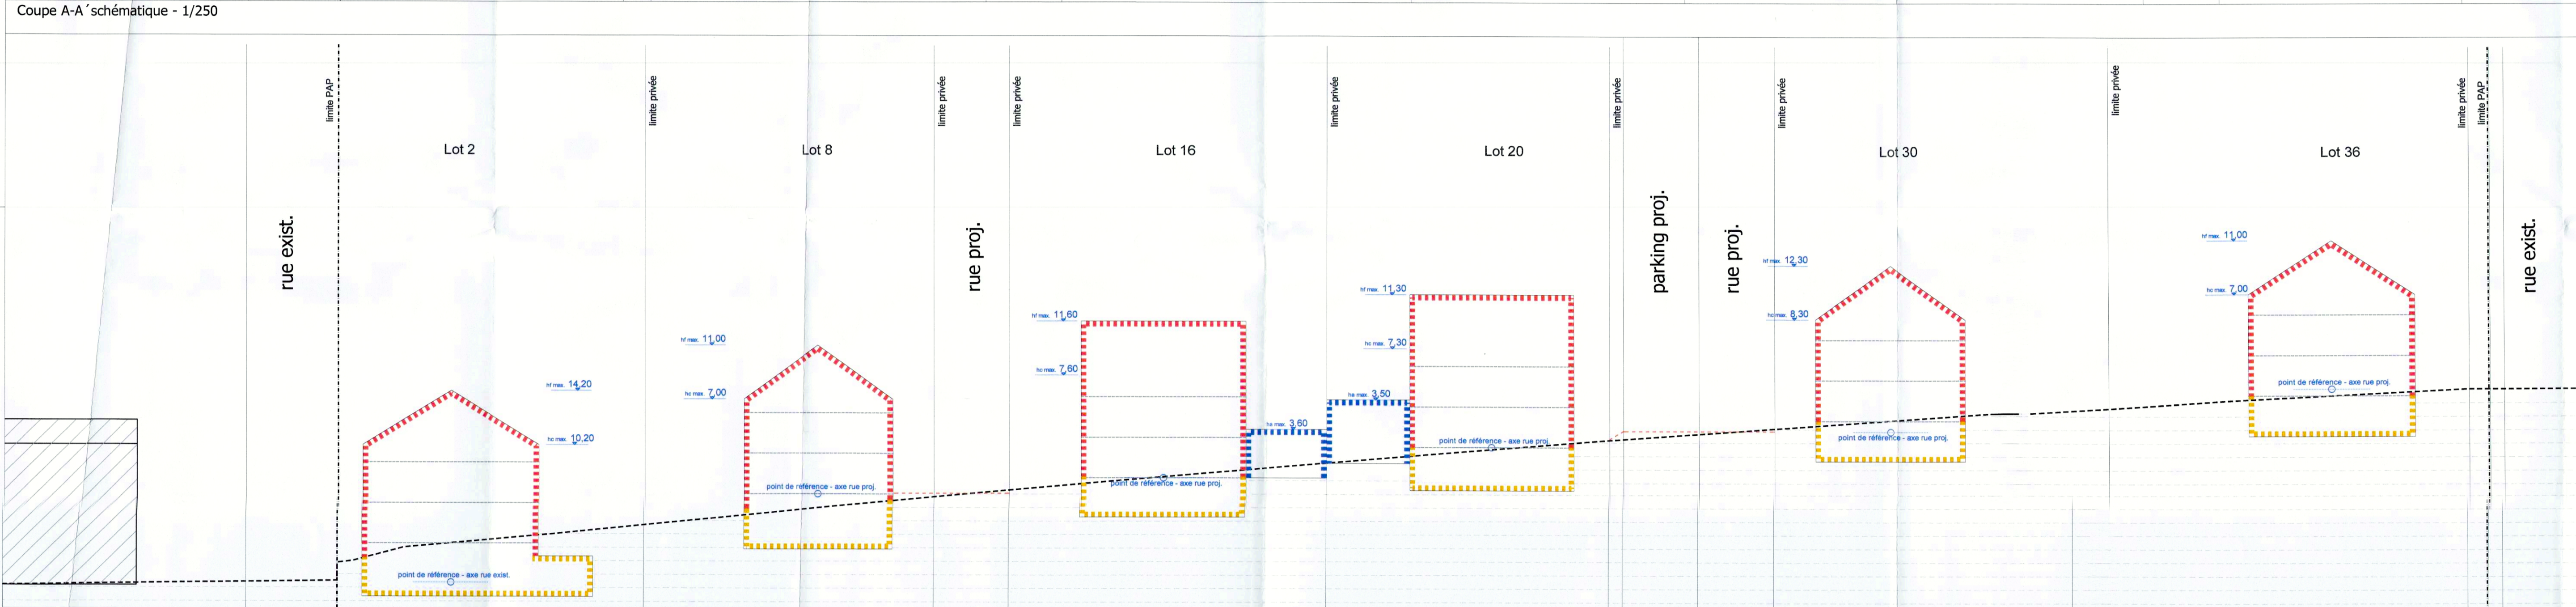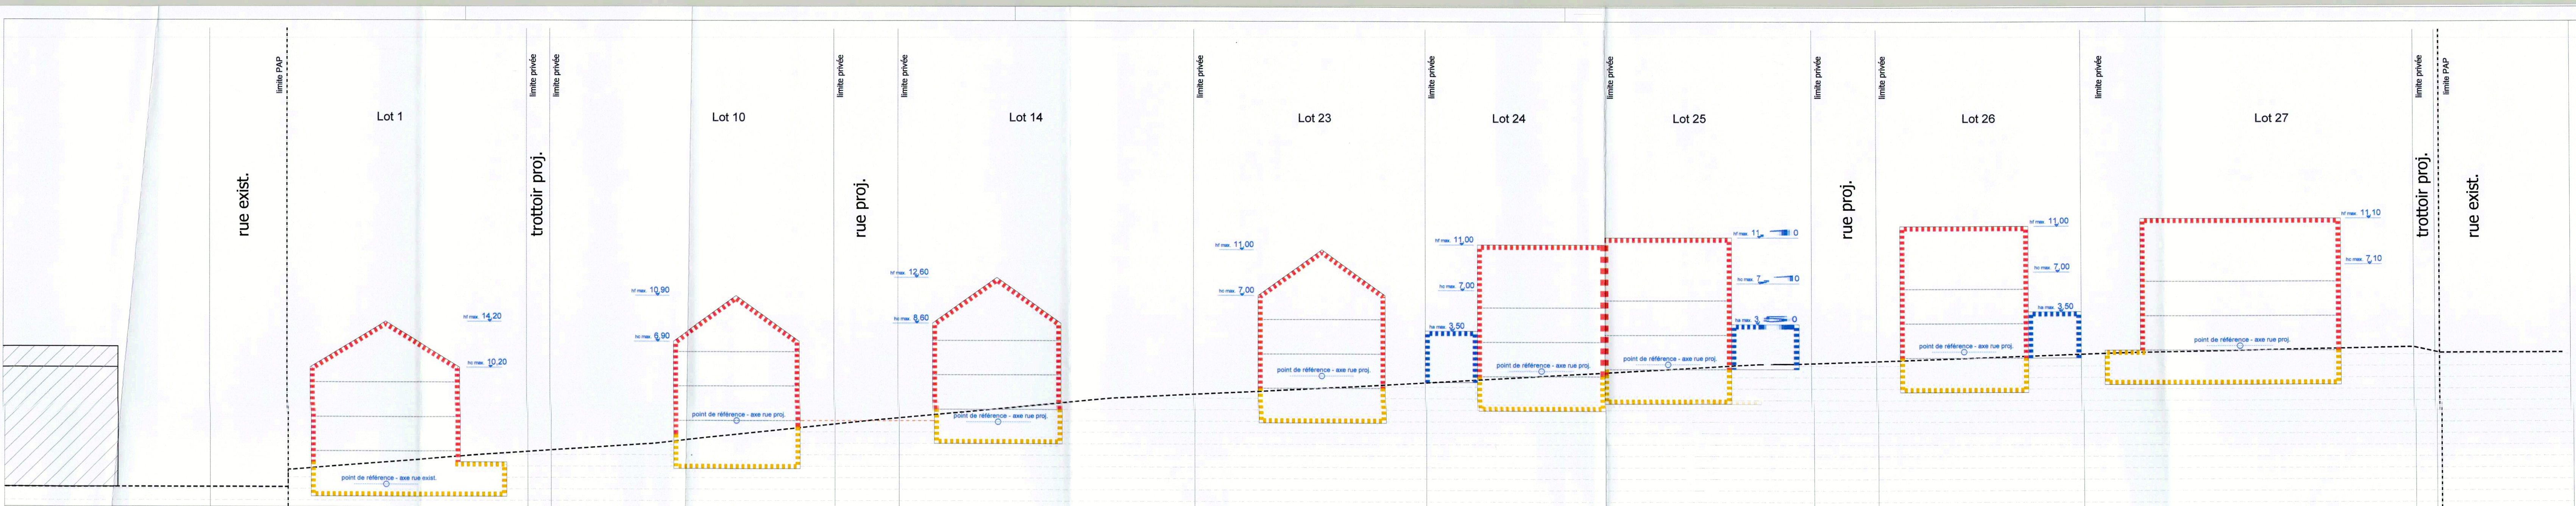

**LEGENDE**

**Courbes de niveau**

- terrain existant
- - - terrain remodélé


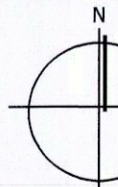
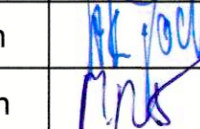

**Hauteur des constructions**

- ht-cx hauteur à la corniche de x mètres
- ht-x hauteur à l'acrotère de x mètres
- ht-fx hauteur au faite de x mètres

**Gabarit des immeubles (plan / coupes)**

- alignement obligatoire pour constructions destinées au séjour prolongé
- limites de surfaces constructibles pour constructions destinées au séjour prolongé
- alignement obligatoire pour dépendances
- limites de surfaces constructibles pour dépendances
- limites de surfaces constructibles pour constructions souterraines

Référence: 1738/1738  
Le présent document appartient à ma direction  
d'approbation del. 2017/12/22  
La Mairie de Thothum

		Commune du Lac de la Haute-Sûre					
Projet d'aménagement particulier				Projet N° 18027			
Nothum "Néckelspäschen"				Echelle	1/250		
				Date	28/10/2019		
				M. Mersch			
				Plan N°	Ind		
		Administration communale du Lac de la Haute-Sûre					
Date		Int	Modifié par	Vérifié par	Modification		
10.02.2020		A	JB	HS	Plan adapté pour rapport à l'avis de la cellule d'évaluation du 17.12.2019 (réf.: 18780/780)		