


COUPE SIGNIFICATIVE BB

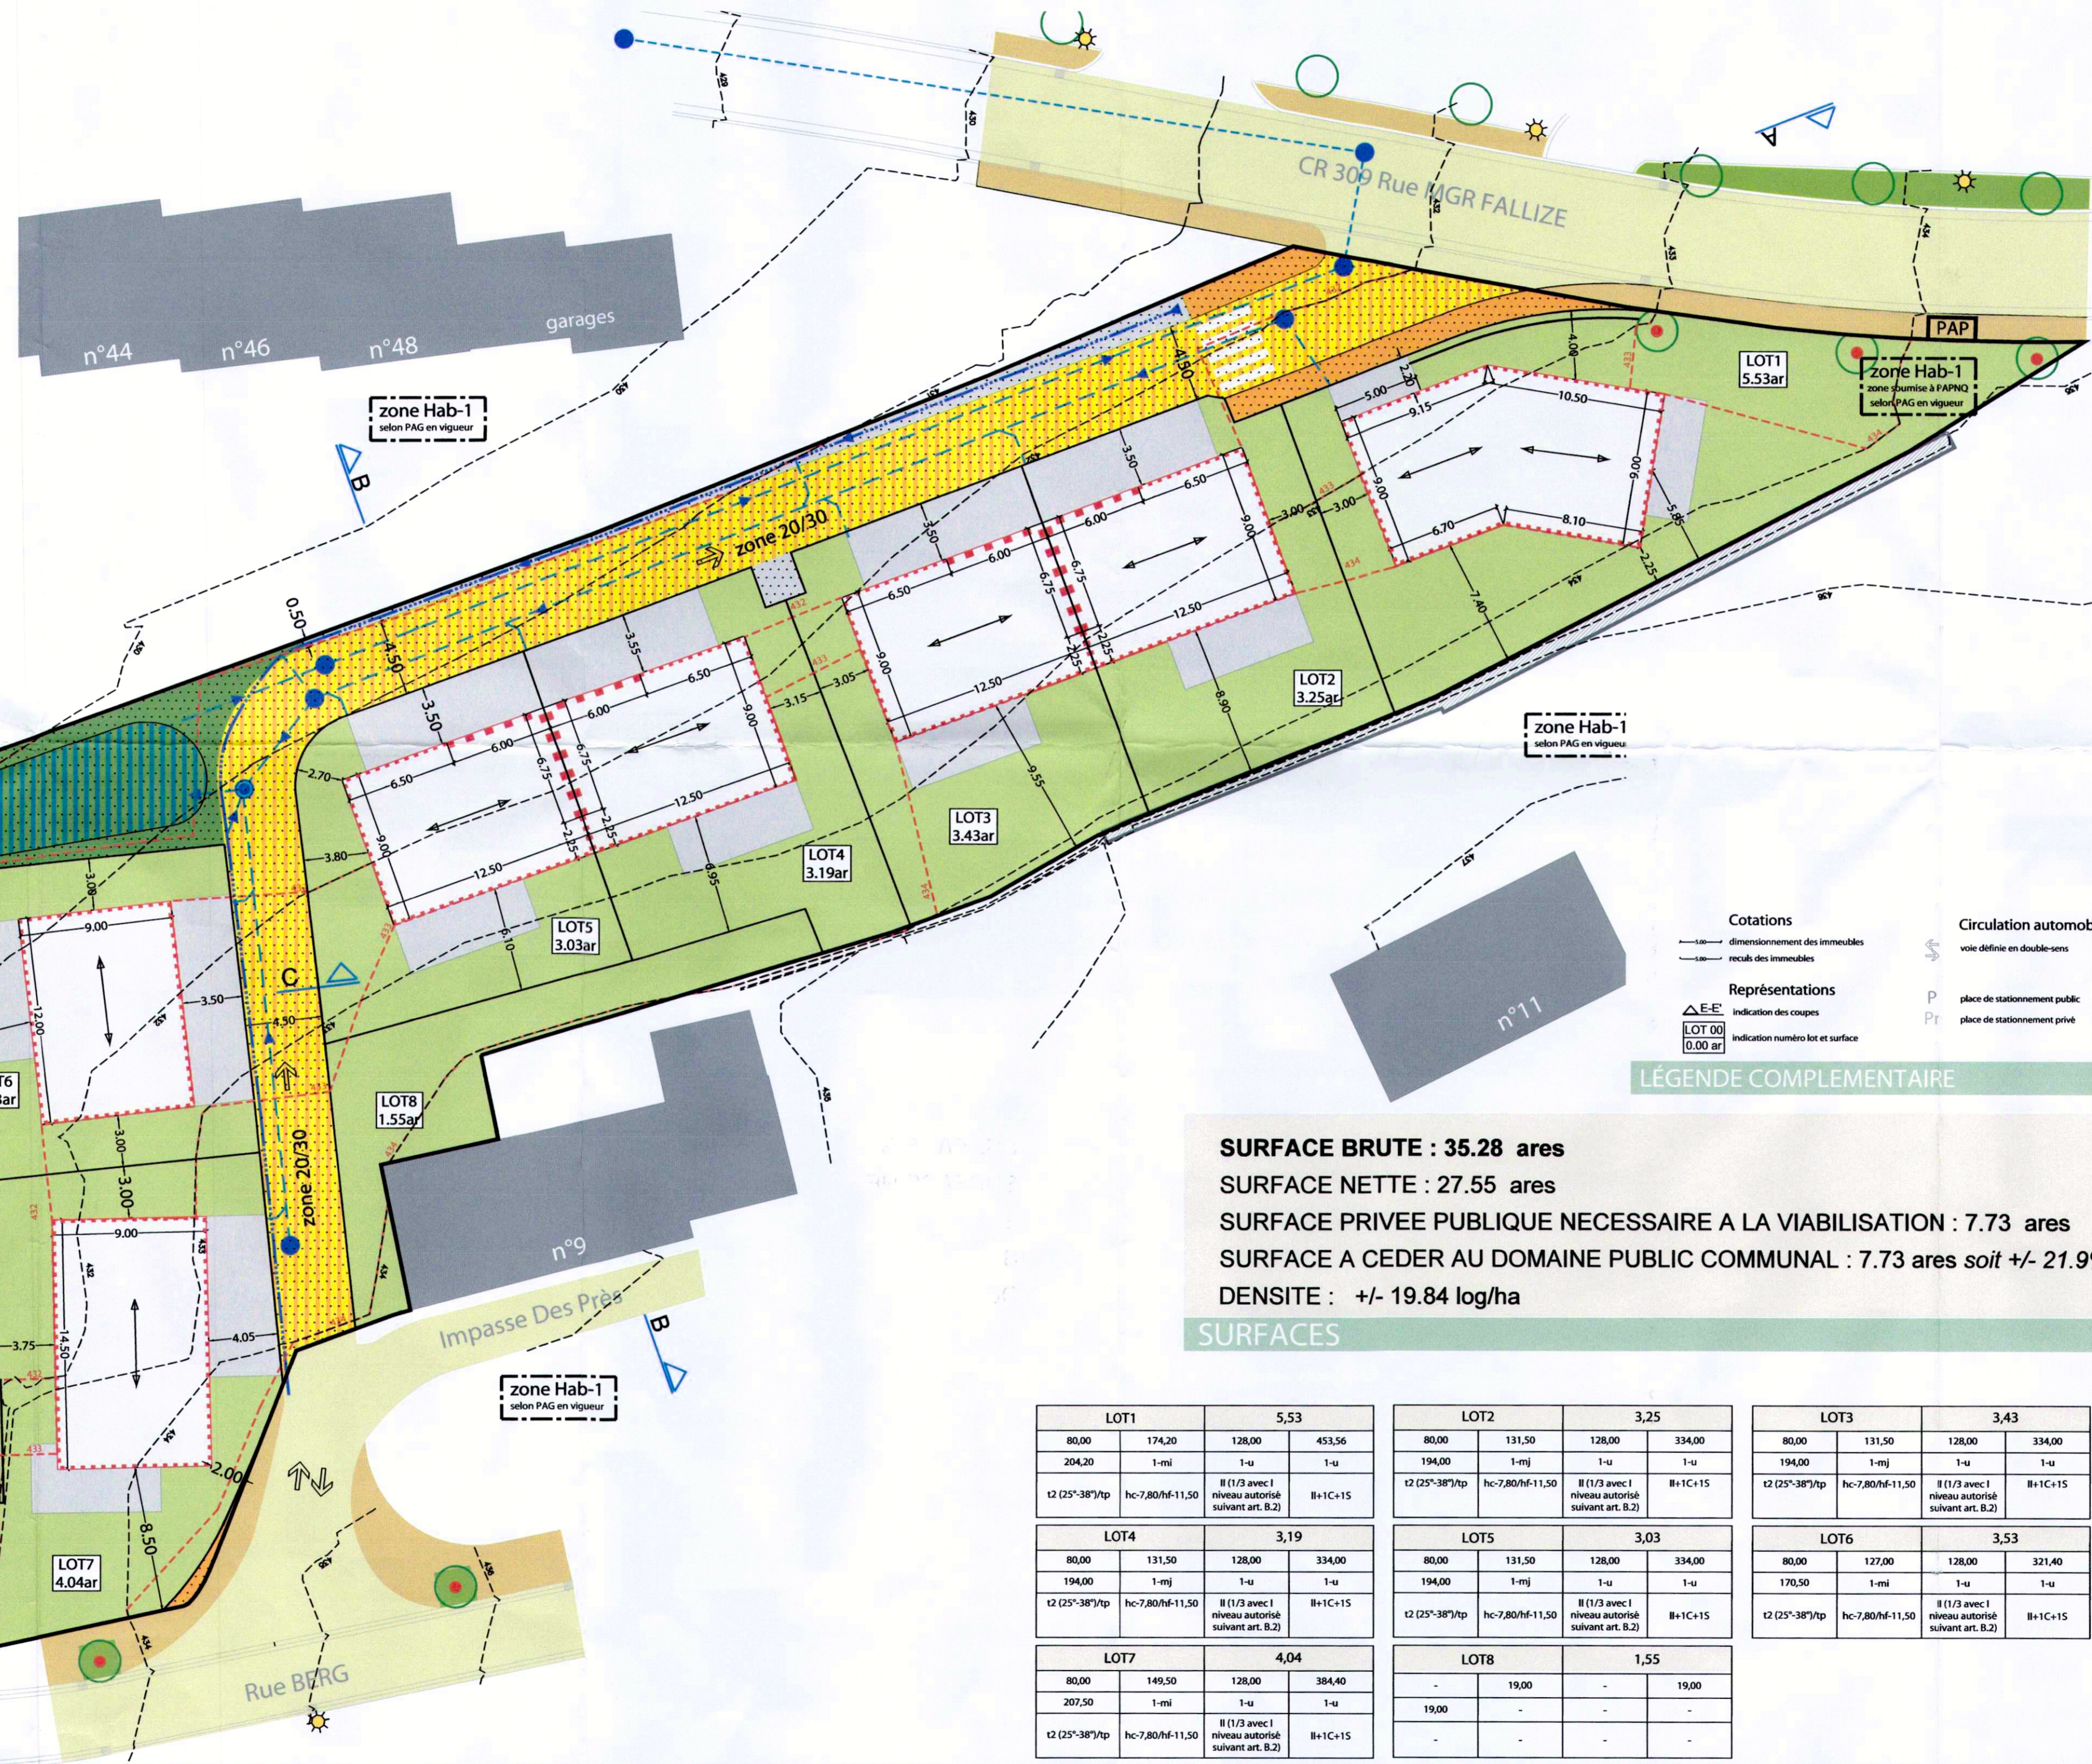

### LÉGENDE COMPLÉMENTAIRE

**SURFACE BRUTE : 35.28 ares**  
SURFACE NETTE : 27.55 ares  
SURFACE PRIVEE PUBLIQUE NECESSAIRE A LA VIABILISATION : 7.73 ares  
SURFACE A CEDER AU DOMAINE PUBLIC COMMUNAL : 7.73 ares soit +/- 21.9%  
DENSITE : +/- 19.84 log/ha

LOT1				5,53			
80,00	174,20	128,00	453,56				
204,20	1-mi	1-u	1-u				
I2 (25°-38°)tp		hc-7,80/hf-11,50		Il (1/3 avec 1 niveau autorisé suivant art. B.2)		Il+1C+15	

LOT2				3,25			
80,00	131,50	128,00	334,00				
194,00	1-mj	1-u	1-u				
I2 (25°-38°)tp		hc-7,80/hf-11,50		Il (1/3 avec 1 niveau autorisé suivant art. B.2)		Il+1C+15	

LOT3				3,43			
80,00	131,50	128,00	334,00				
194,00	1-mj	1-u	1-u				
I2 (25°-38°)tp		hc-7,80/hf-11,50		Il (1/3 avec 1 niveau autorisé suivant art. B.2)		Il+1C+15	

LOT4				3,19			
80,00	131,50	128,00	334,00				
194,00	1-mj	1-u	1-u				
I2 (25°-38°)tp		hc-7,80/hf-11,50		Il (1/3 avec 1 niveau autorisé suivant art. B.2)		Il+1C+15	

LOT5				3,03			
80,00	131,50	128,00	334,00				
194,00	1-mj	1-u	1-u				
I2 (25°-38°)tp		hc-7,80/hf-11,50		Il (1/3 avec 1 niveau autorisé suivant art. B.2)		Il+1C+15	

LOT6				3,53			
80,00	127,00	128,00	321,40				
170,50	1-mi	1-u	1-u				
I2 (25°-38°)tp		hc-7,80/hf-11,50		Il (1/3 avec 1 niveau autorisé suivant art. B.2)		Il+1C+15	

LOT7				4,04			
80,00	149,50	128,00	384,40				
207,50	1-mi	1-u	1-u				
I2 (25°-38°)tp		hc-7,80/hf-11,50		Il (1/3 avec 1 niveau autorisé suivant art. B.2)		Il+1C+15	

LOT8				1,55			
-	19,00	-	19,00				
19,00	-	-	-				
-	-	-	-				

DEGRE D'UTILISATION DU SOL PAR LOT

---

Référence: 18880178C  
Le présent document appartient à ma décision  
d'approbation du: 26/10/2020  
Le Ministre de l'Intérieur  
*(Signature)*  
Tahna Bortolotto

VU ET APPROUVÉ  
BAVIGNE, LE 11/08/2020  
LE CONSEIL COMMUNAL

lap  
Stuett  
Kommun

### LÉGENDE OFFICIELLE

MAÎTRE DE L'OUVRAGE :

**Mme MAILLET & CONSORTS**  
55 rue du Knapp  
L-4465 SOLEUVRE

PROJET : **Projet d'aménagement  
particulier Mgr. Fallize  
à Harlange modifié suivant  
avis REF. n°18880/78C**

ECHELLE :	DESSINE :	CONTROLE :	DATE :
1 / 250 e	MM	AG	24 juillet 2020

## PARTIE GRAPHIQUE

PLAN D'AMENAGEMENT PARTICULIER

1