



Formes de toitures

- toit à pignon
- toiture plate
- toiture à versants, degré d'inclinaison
- toiture à double versant

Délimitation des lots / lots

- lot séparé
- lot groupé
- territoire cédé au domaine public communal

Services

- Service de type urbanistique
- Service technique
- Service de passage
- élément lié au réseau & au paysage

Infrastructures techniques

- attention à leur impact pour une plus grande
- contribution pour une plus grande
- contribution pour une plus grande
- contribution pour une plus grande

LEGENDE COMPLÉMENTAIRE

- toit à pignon
- toiture plate
- toiture à versants
- toiture à double versant
- lot séparé
- lot groupé
- territoire cédé au domaine public communal
- Service de type urbanistique
- Service technique
- Service de passage
- élément lié au réseau & au paysage
- attention à leur impact pour une plus grande
- contribution pour une plus grande
- contribution pour une plus grande
- contribution pour une plus grande

Fond. de plan:


- levé topographique n°90/566 T-01d. Schroeder & Associés S.A.
- plan de mesureur n°2106. BEST G.O. s.à r.l.
- plan as-built n°120047-801a. BEST-TOPO s.à r.l.

Surfaces Plan d'Aménagement Particulier < Koppelveg >

- Surface totale --> à 1 ha 56 à 36 ca
- Surface privée --> à 1 ha 17 à 63 ca (à 75,23 %)
- Surface publique --> à 38 à 73 ca (à 24,77 %)
- Unité d'habitation --> à 41 u
- Unité d'habitation/hectar brut --> à 26,2 u

Surface projet d'aménagement particulier < Koppelveg - lots 1 et 2>

- Surface lots 1, 2 et a --> 10 à 19 ca

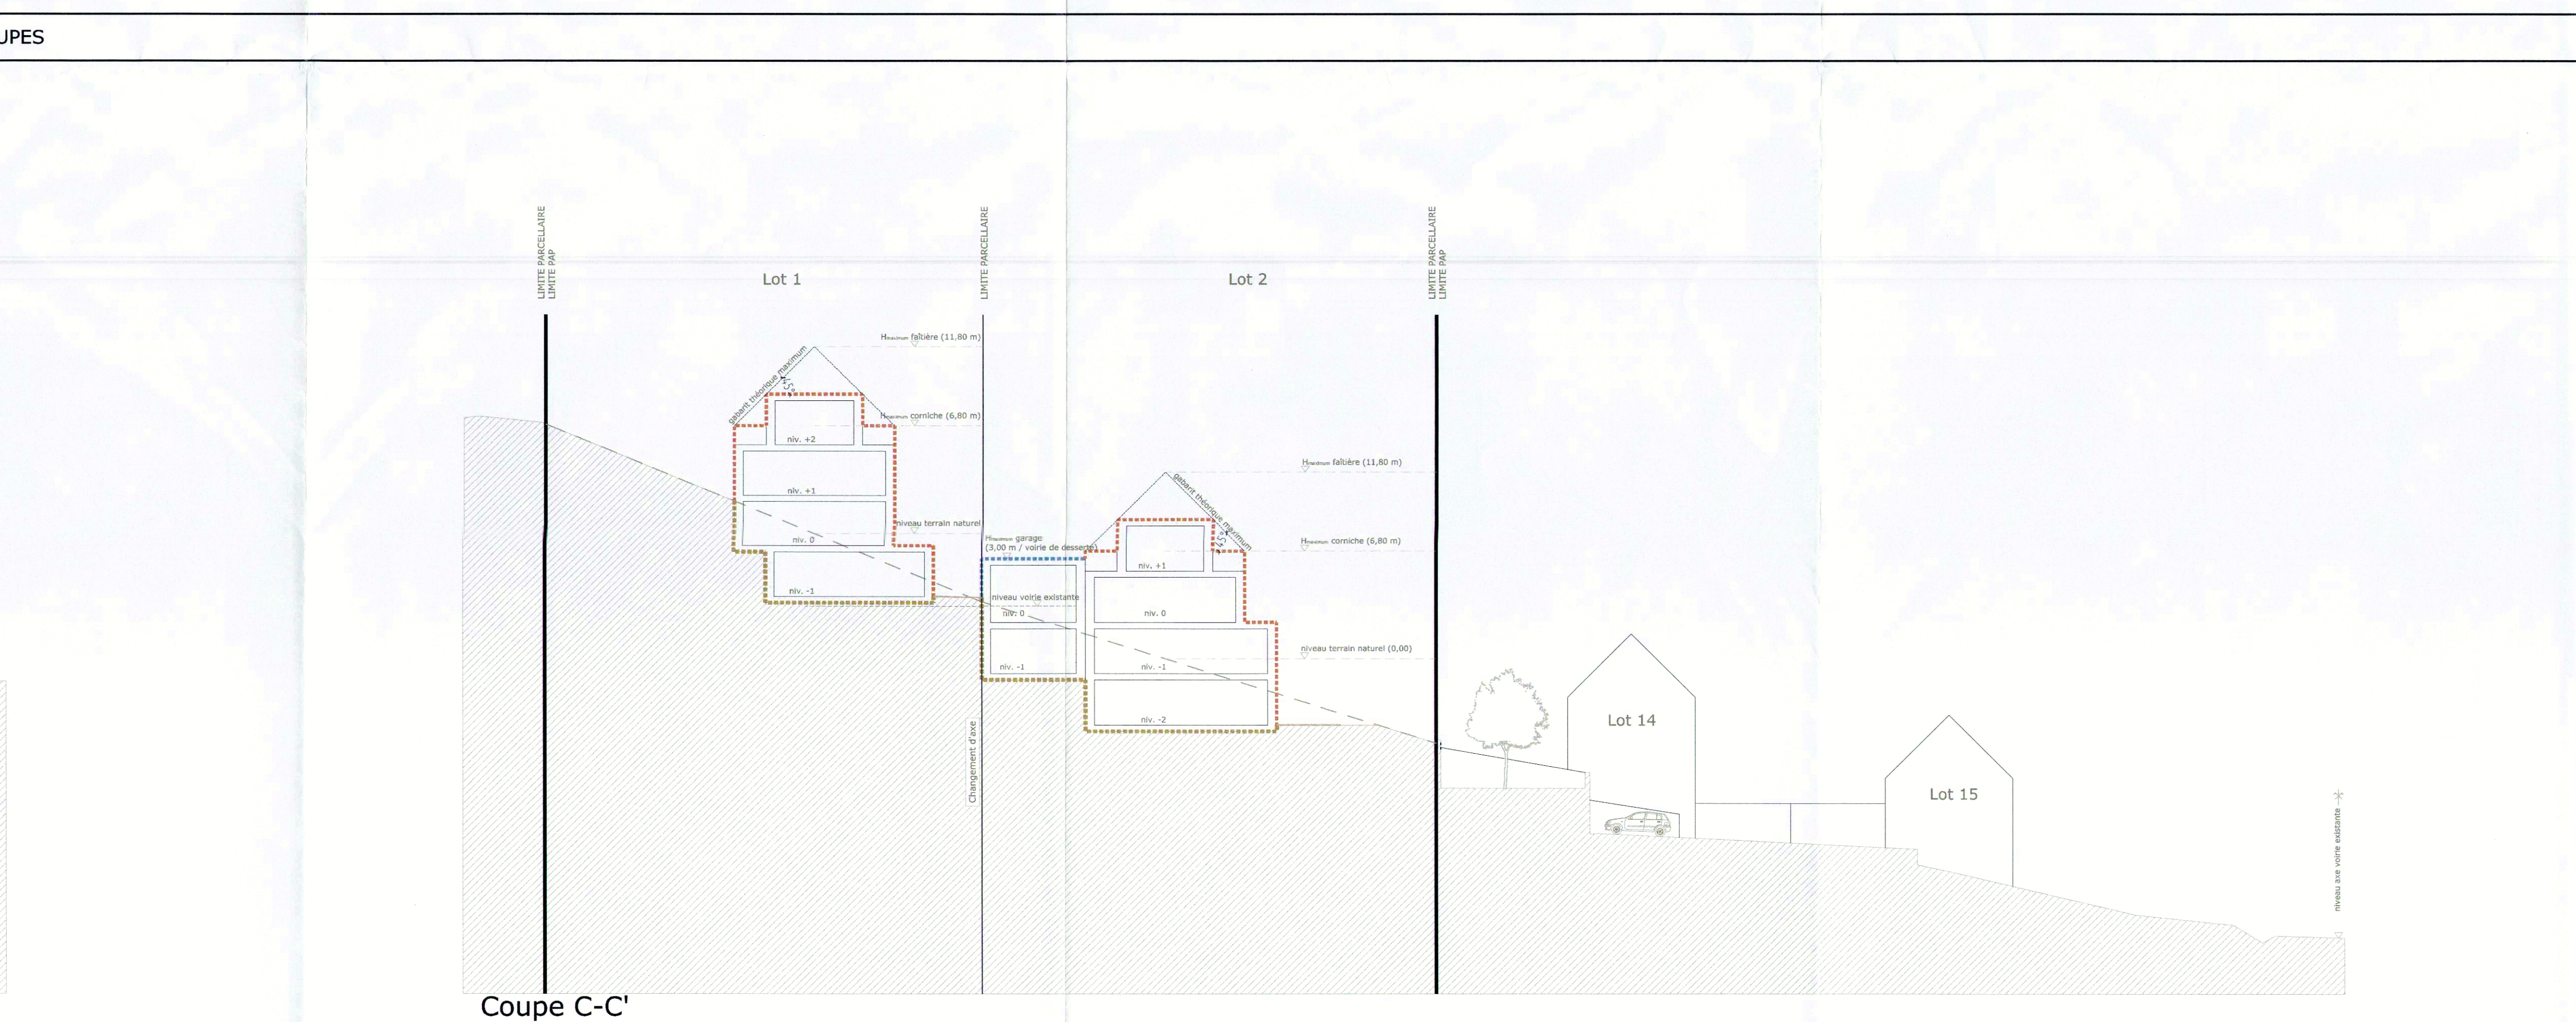


Coupe C-C'

RESERVE ADMINISTRATIONS

Appartient à la délibération du conseil communal du 16/7/2014
point A
La secrétaire : La bourgmestre

Référence : 17022/136
Le présent document appartient à ma décision d'approbation du : 16-07-2014
Le Ministre de l'Intérieur
Dan Kersch



e-cone
architectes - urbanistes
ingénieurs conseils

e-cone S.à r.l. | B.P.128 L-7502 Mersch
263 264 1 | 263 264 548 | info@e-cone.lu

MATRE DE L'OUVRAGE

N.AREND I s.c.l.
14, rue de la Gare
L-7535 Mersch

DOCUMENT

Echelle	1/250	
Plan N°	188513-310	-
Dessiné	JAD	
Contrôlé	JAD	
Validé	SSP	
Date	30-05-2014	

OBJET

P.A.P.
«Koppelpweg - lots 1 et 2»
Commune de Mersch

DOSSIER 1885-13

PARTIE GRAPHIQUE
(Modifié suite à l'avis N°17082/45C De la Cellule d'Evaluation auprès du Ministère de l'Intérieur et à la Grande Région)

MODIFICATIONS

INDICE	OBJET	DATE	DESSINE	CONTROLE
-		-	-	-

TOUTES SURFACES SONT APPROXIMATIVES, LES NIVEAUX VRD SONT DONNES A TITRE INDICATIF