


Coupes types

Axonométrie arrière

Axonométrie rue Alheck

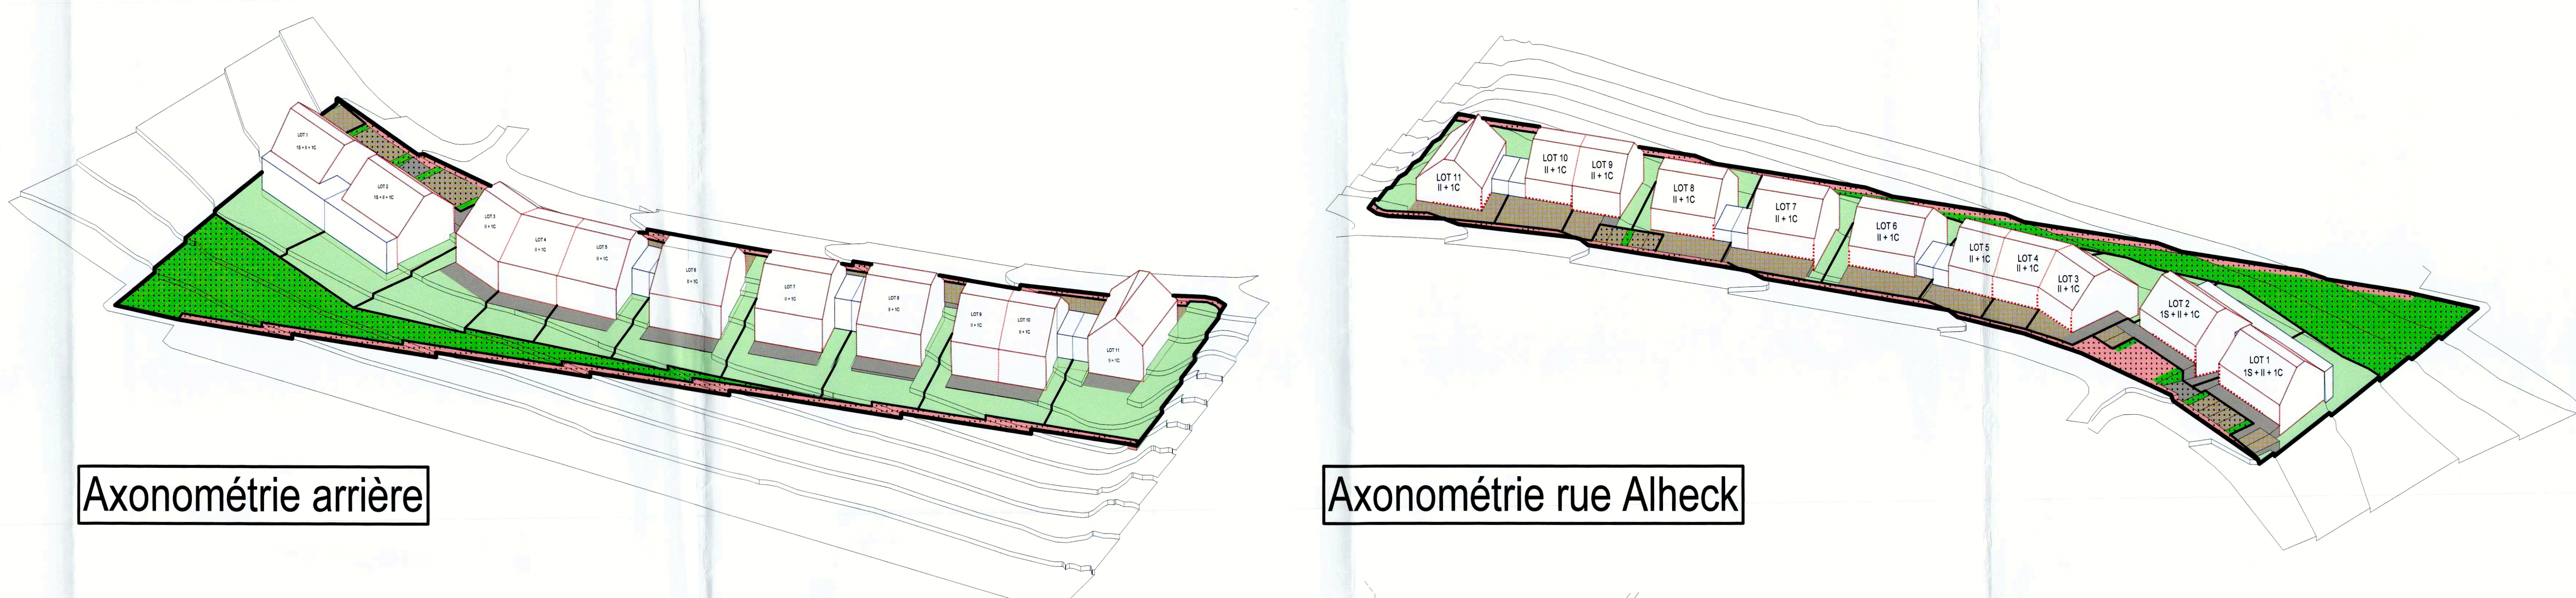

Vue en plan

### Légende du P.A.P.

**Représentation schématique du degré d'utilisation du sol**

LOT / LOT	MAX	MIN	TYPE	REMARQUE
LOT 1	100%	100%	100%	100%
LOT 2	100%	100%	100%	100%
**Délimitation du PAP et des zones du PAG**

**Courbes de niveau**

**Nombre de niveaux**

**Hauteur des constructions**

**Types, dispositions et nombre des constructions**

**Contexte urbain**

**Gabarie des immeubles (plan/coupe)**

**Délimitation des lots / lots**

**Degré de mixité des fonctions**

**Espaces extérieurs privés et publics**

**Plantations et murets**

**Formes des toitures**

**Servitudes**

**Infrastructures techniques**

Modification ponctuelle n°2 du 01/10/2019  
Fond de plan: Plan mesurage BCR n°2243 du 14/05/2013  
Lévé topographique: Best Topo Plan 080042-3/01

CONTACT : fabian@v2a.lu • +352 30701029 TYPE DE PLAN : Demande d'Autorisation v2.6

INDICE : 1 DATE : MODIFICATIONS :

**OBJET : Plan d'Aménagement Particulier - Nouveau Quartier**

**COMMUNE de** MERSCH

Section : - E. de Rollingen

Lieu dit : rue Alheck

Rue : rue Alheck

Cadastre n° : n° 357/3001, 357/2999, 357/3000

SIGNATURE : PROPRIETAIRES: **HOUSE Concept**  
70, rue des Prés  
L-7333 STEINSEL

SIGNATURE : ARCHITECTES: **V2 ARCHITECTURE sàrl**  
7, rue des Aubépines  
L-8448 Stenfort  
Tel: 39 70 10 29 Fax: 39 70 10 39 Mail: contact@v2a.lu

DATE DEMANDE PERMIS: 01/10/2019 DERNIERE MODIFICATION: 01/10/2019 ECHELLES: 1/250 PLAN N°: 1/1

**DESIGNATION :** Plan Aménagement Particulier, Coupes, Axonométrie, Légende

plan imprimé le mercredi 2 octobre 2019