












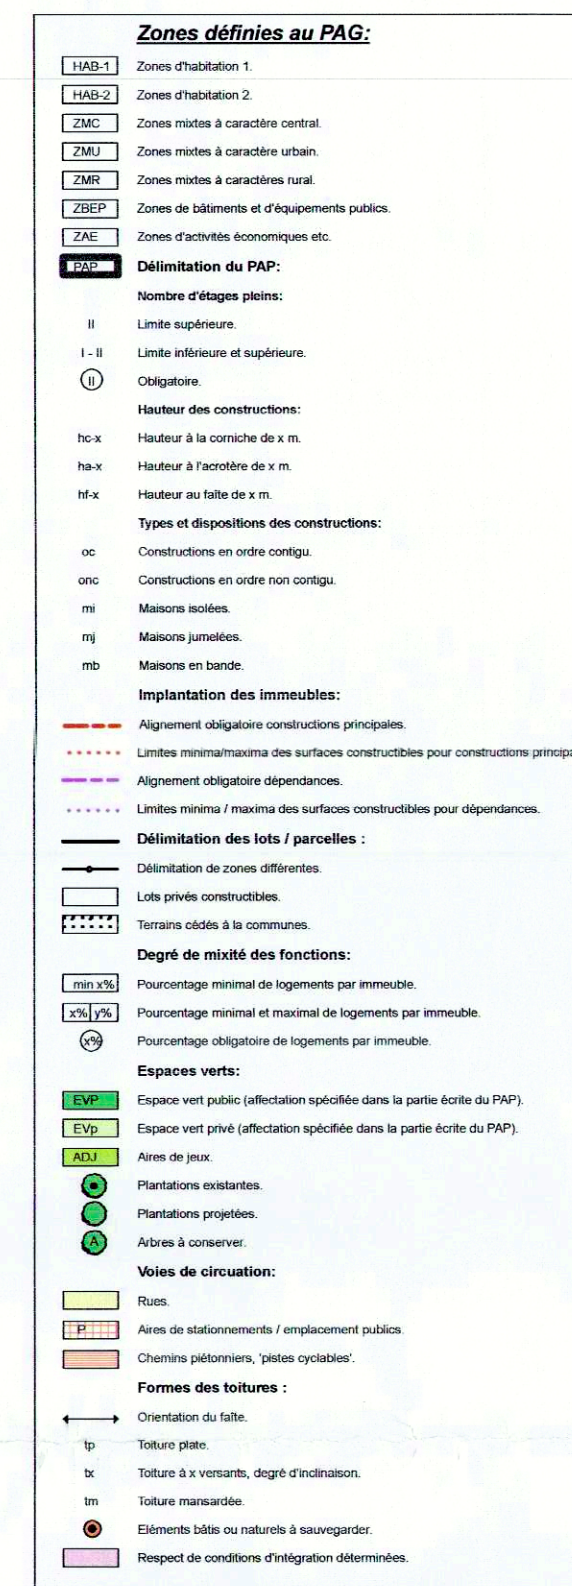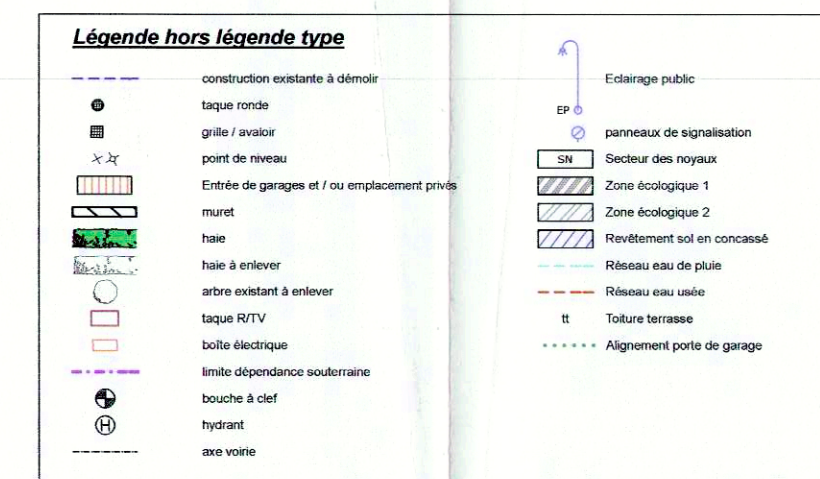

Partie 2:
Surface totale du terrain à l'intérieur du périmètre : 36,4619 ares
Surface à céder à la commune dans le périmètre : 9,1463 ares (25,00 % de la surface totale)
Surface des terrains à bâtir : 27,3156 ares (75,00 % de la surface totale)

Nombre de logements PAP 2 : 11 logements
Densité par hectare de surface nette à bâtir : 40,3 logements

Remarque : les niveaux rez de chaussée des habitations sont signalés à titre indicatif (non réglementaire)

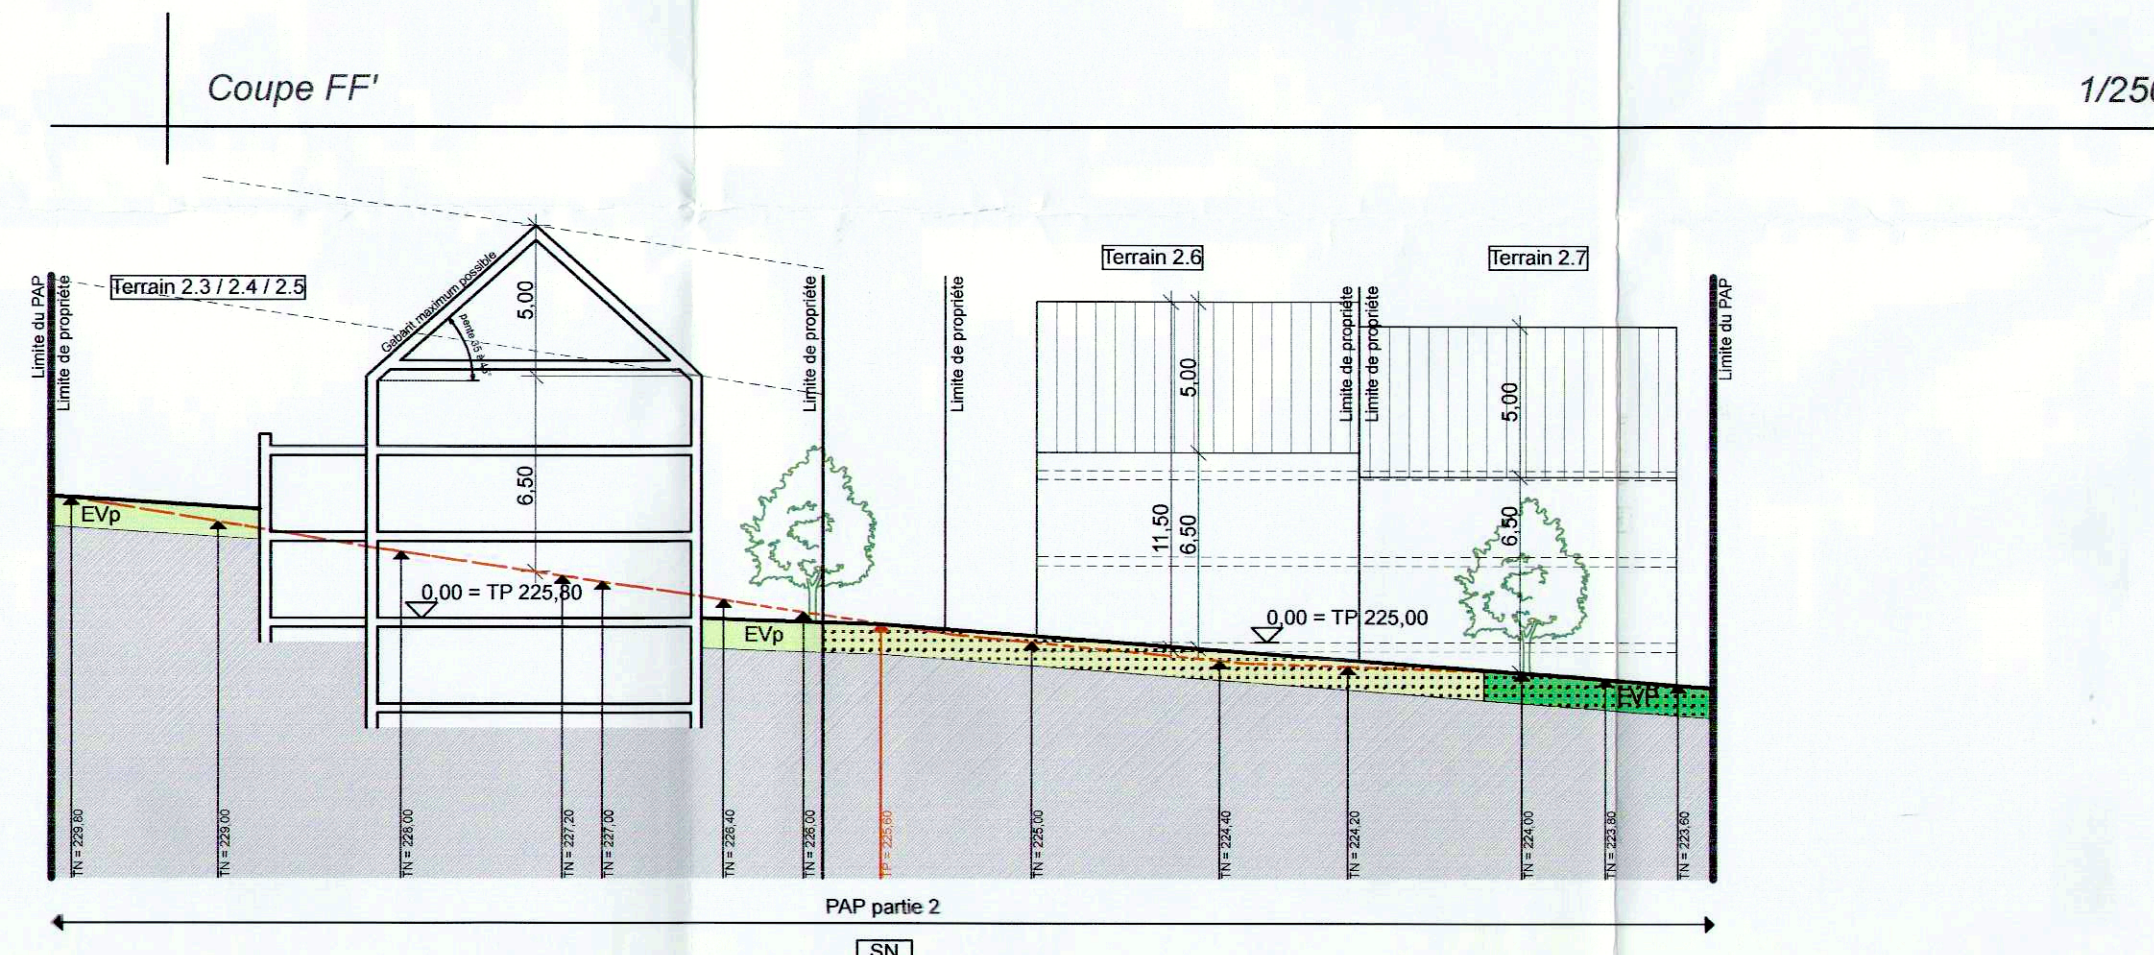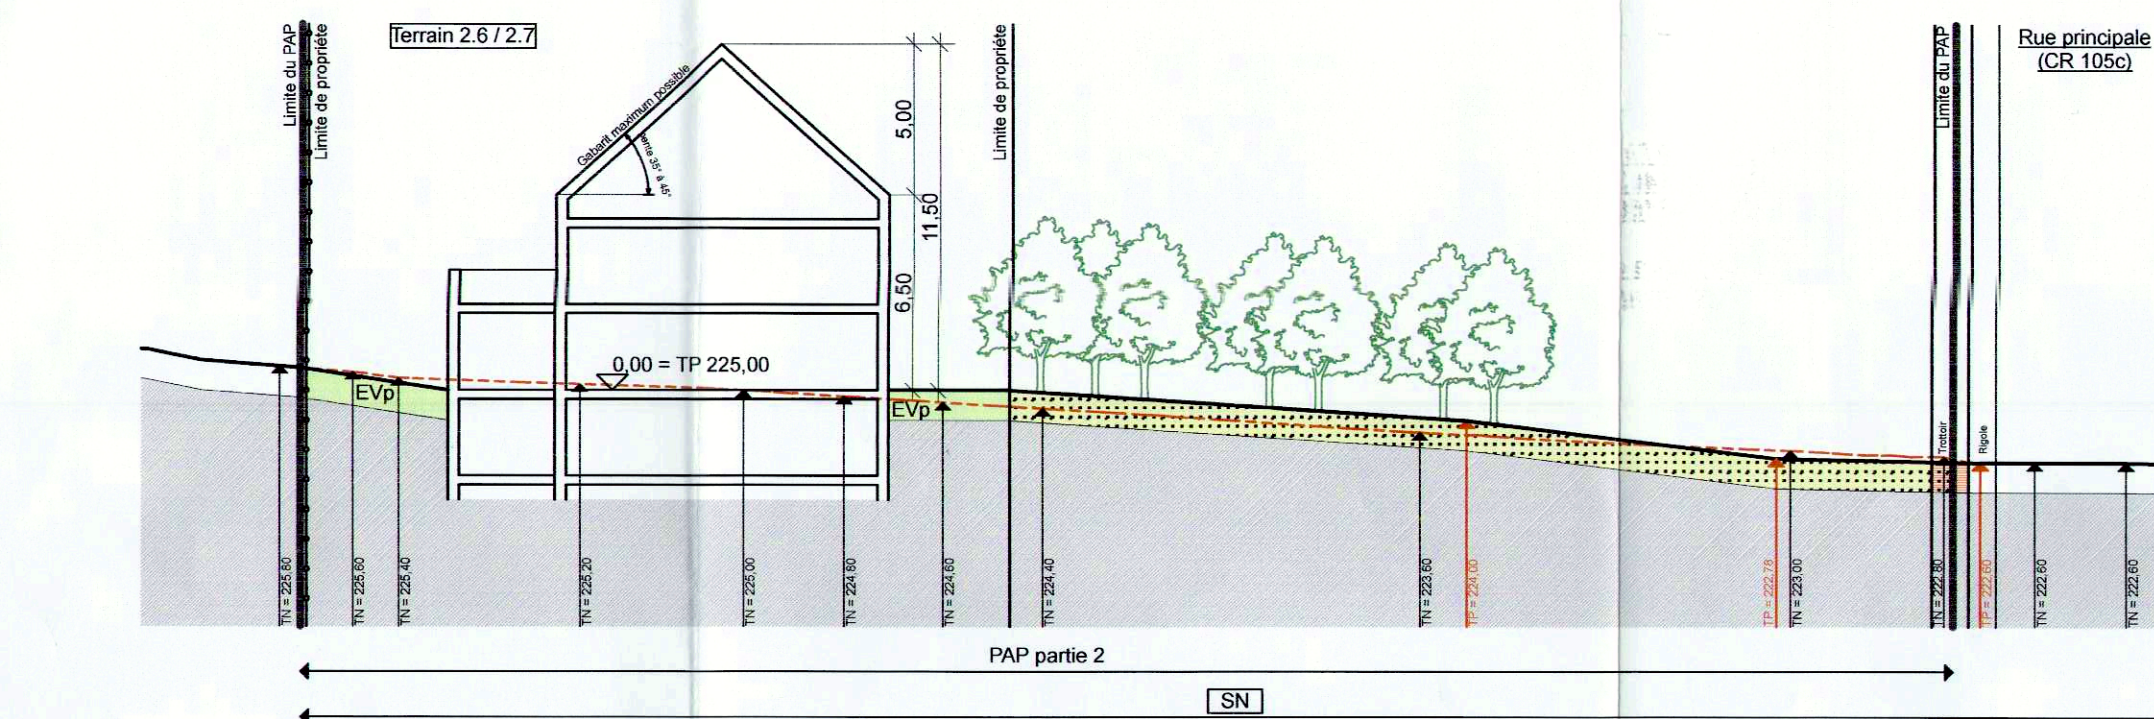

Références: 16088/45C
Le présent document appartient à ma décision de ce jour.
Luxembourg, le 20/06/10
Le Ministre de l'Intérieur et à la Grande Région

Appartient à la délibération du conseil communal du 25.01.2010 point 3
Le secrétaire, Le bourgmestre

Appartient à la délibération du conseil communal du 19.04.2010 point 1 (P.D.)
Le secrétaire, Le bourgmestre

PLAN D'AUTORISATION PAP

TOUTES LES MESURES SONT À VÉRIFIER SUR PLACE PAR L'ENTREPRENEUR ET LES ERREURS ÉVENTUELLES SONT À SIGNALER SANS RETARD

DESIGNÉ PAR: CD VENTE PAR: MD

CLIENT: Société IBB Sarl

PROJET: Demande de PAP à Reckange sur Mersch

OBJET: Plan d'implantation PAP partie 2, coupes DD', EE', FF' et GG', légende

DATE: 4 janvier 2010

RECHERCHE: PAP 2 - AUT 03 / D