





PLAN PAP

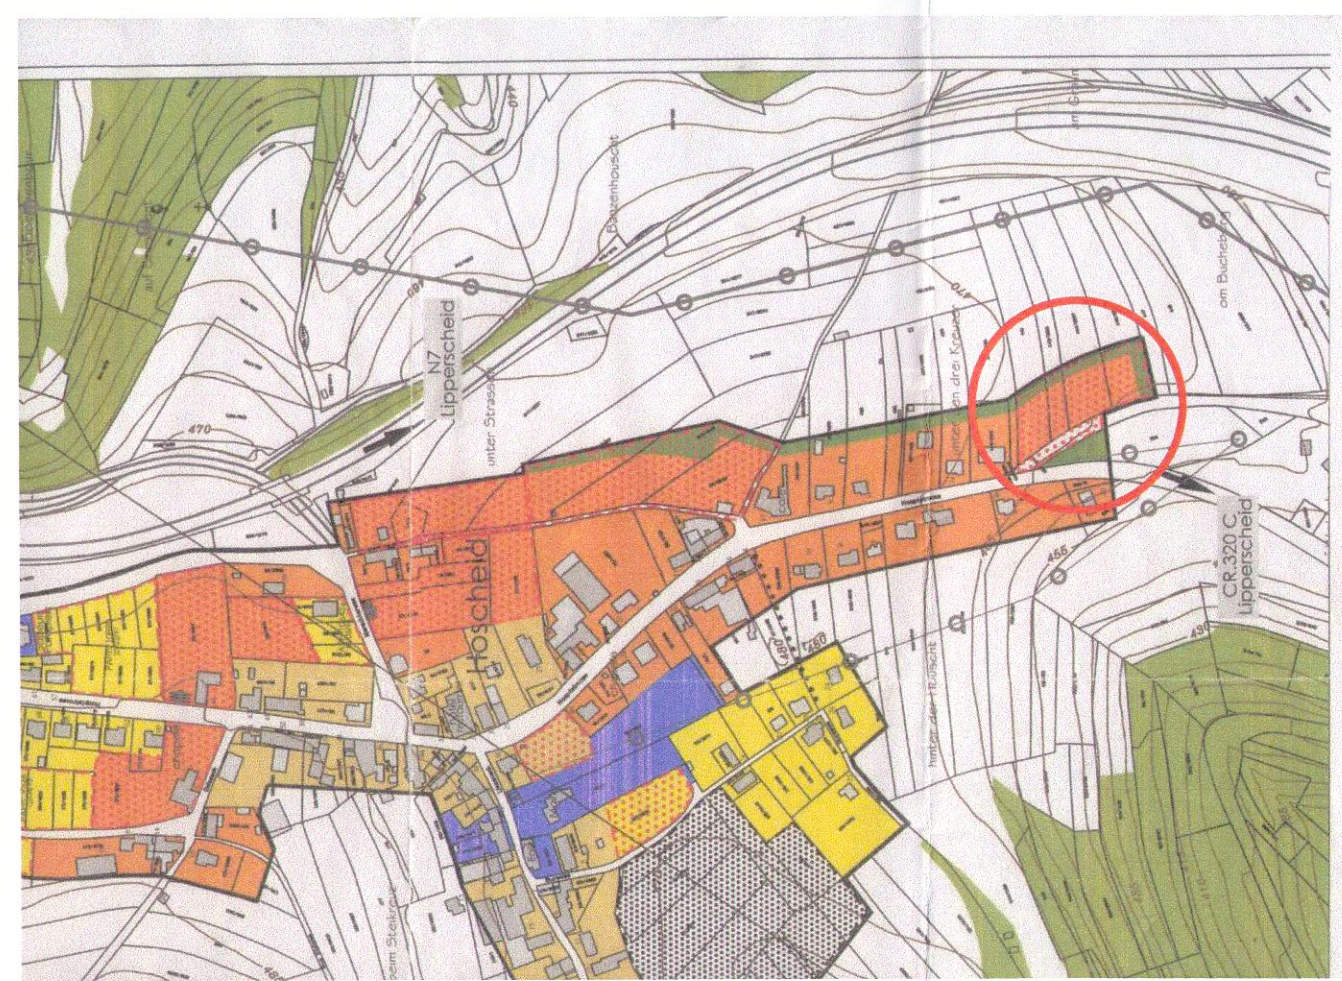


EXTRAIT PAG HOSCHIED

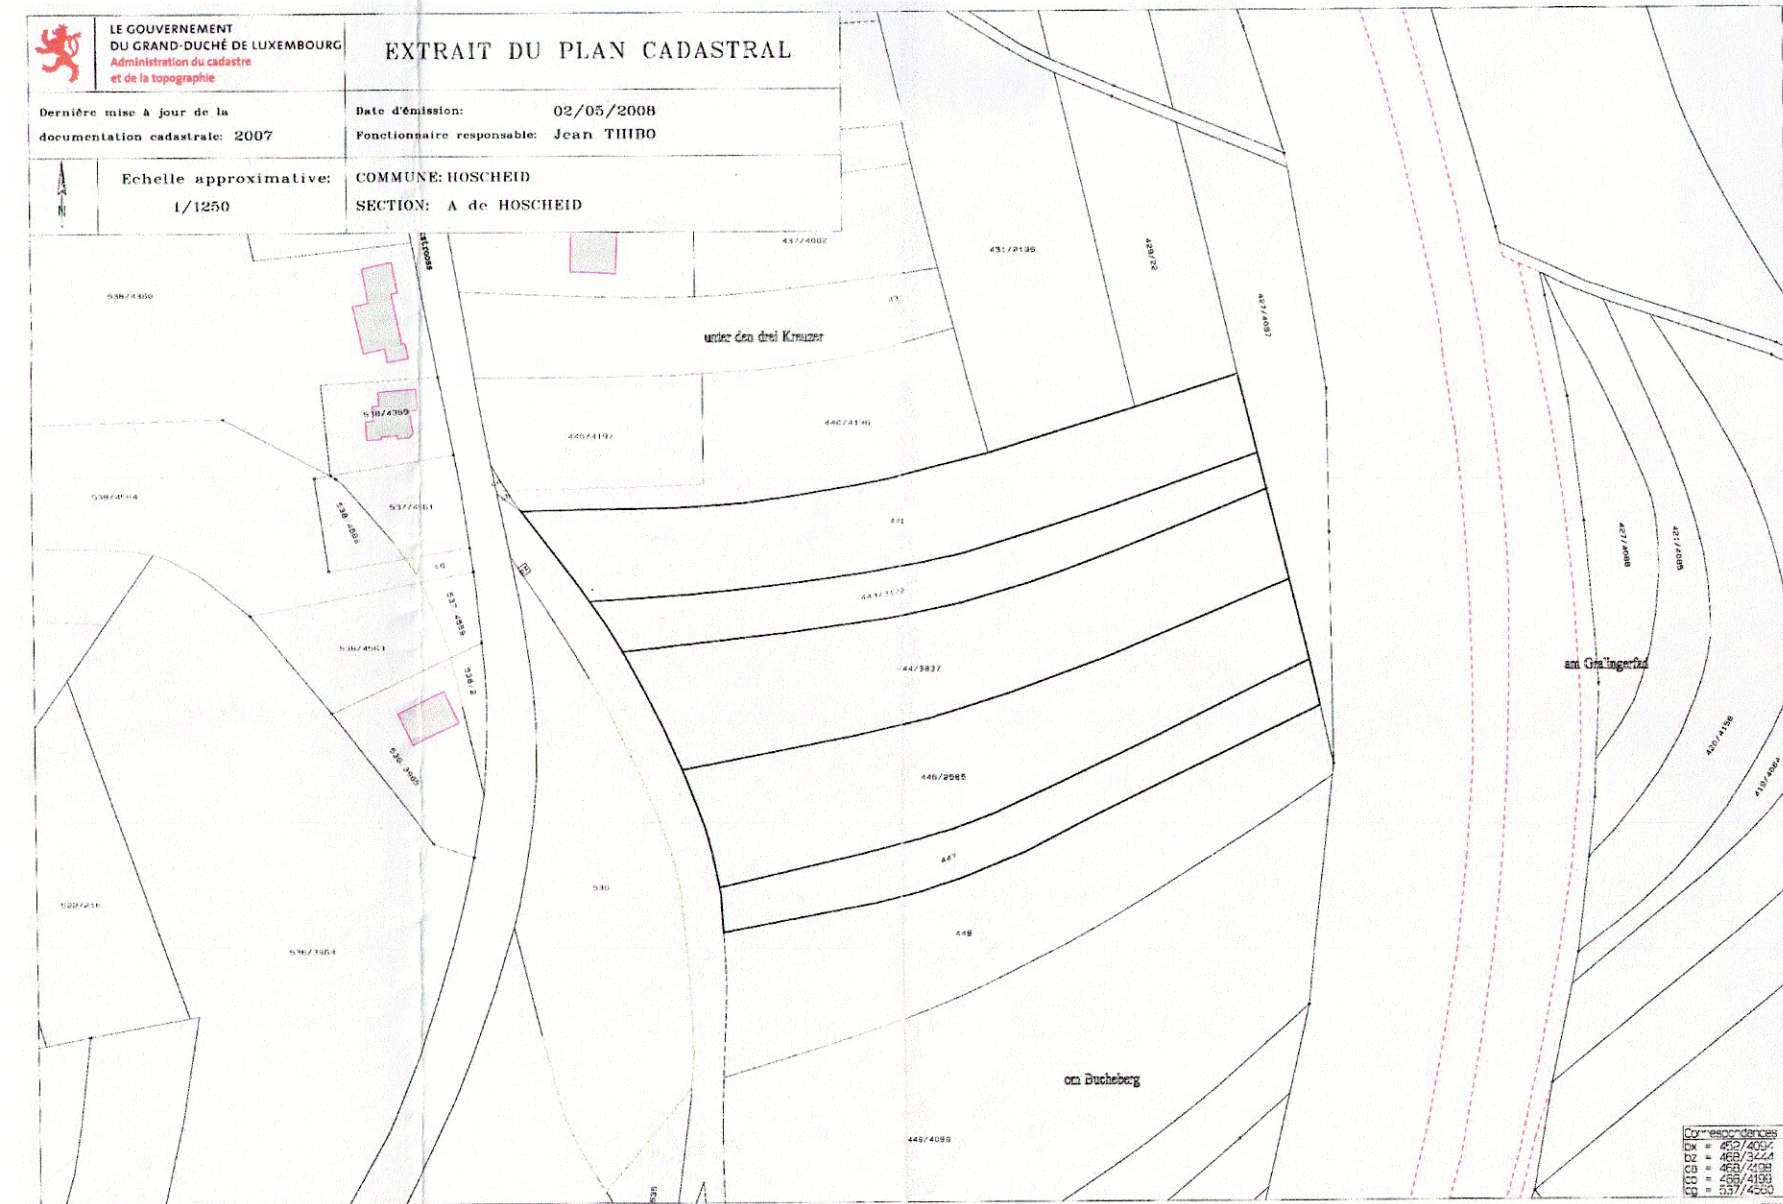

PLAN CADASTRAL


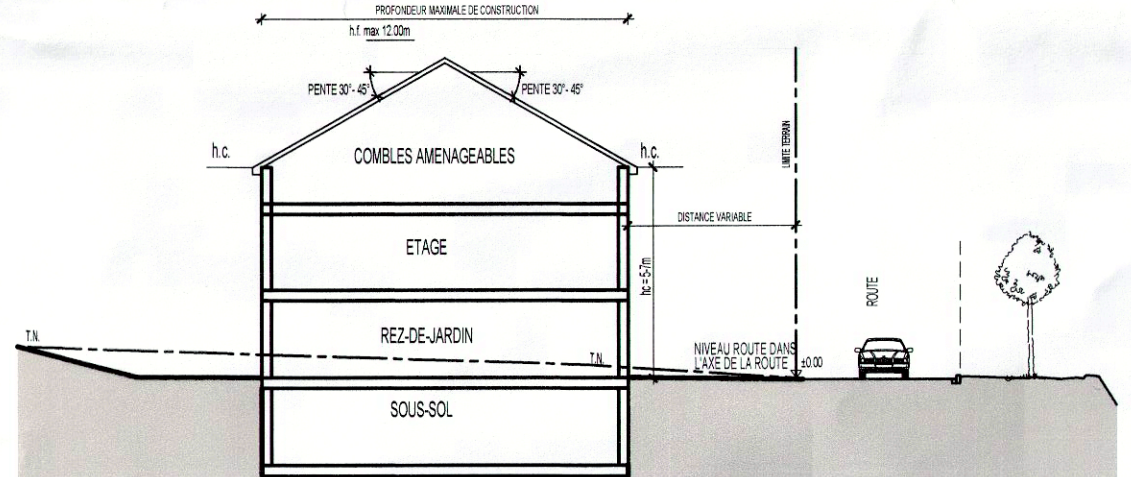

COUPE TYPE (LOT 2, 3, 5 et 6)

Zones définies du PAP

ZNR Zones mixtes à caractère rural
ZDV Zones de verdure

Délimitation du PAP

II Limite supérieure
II Limite inférieure et supérieure
II Obligatoire

Hauteur des constructions

ht-x Hauteur à la corniche de x m
ha-x Hauteur à l'acrotère de x m
hf-x Hauteur de falte de x m

Types et dispositions des constructions

OC Constructions en ordre contigu
ONC Constructions en ordre non contigu
MI Maisons isolées
MJ Maisons jumelées
MB Maisons en bande

Implantation des immeubles

Alignement obligatoire constructions principales
Limites minimales de surfaces constructibles pour constructions principales
Alignement obligatoire dépendances
Limites minimales de surfaces constructibles pour dépendances

Réseau canalisation

Lampadaire
Eclairage
Ligne PAT et TV
Eau
Canalisation eau usée
Canalisation eau pluviale

Representation schématique du degré d'utilisation du sol

ZNR	II-II
cos	0.40
mi	1200-45