Partie graphique [M-1:500]

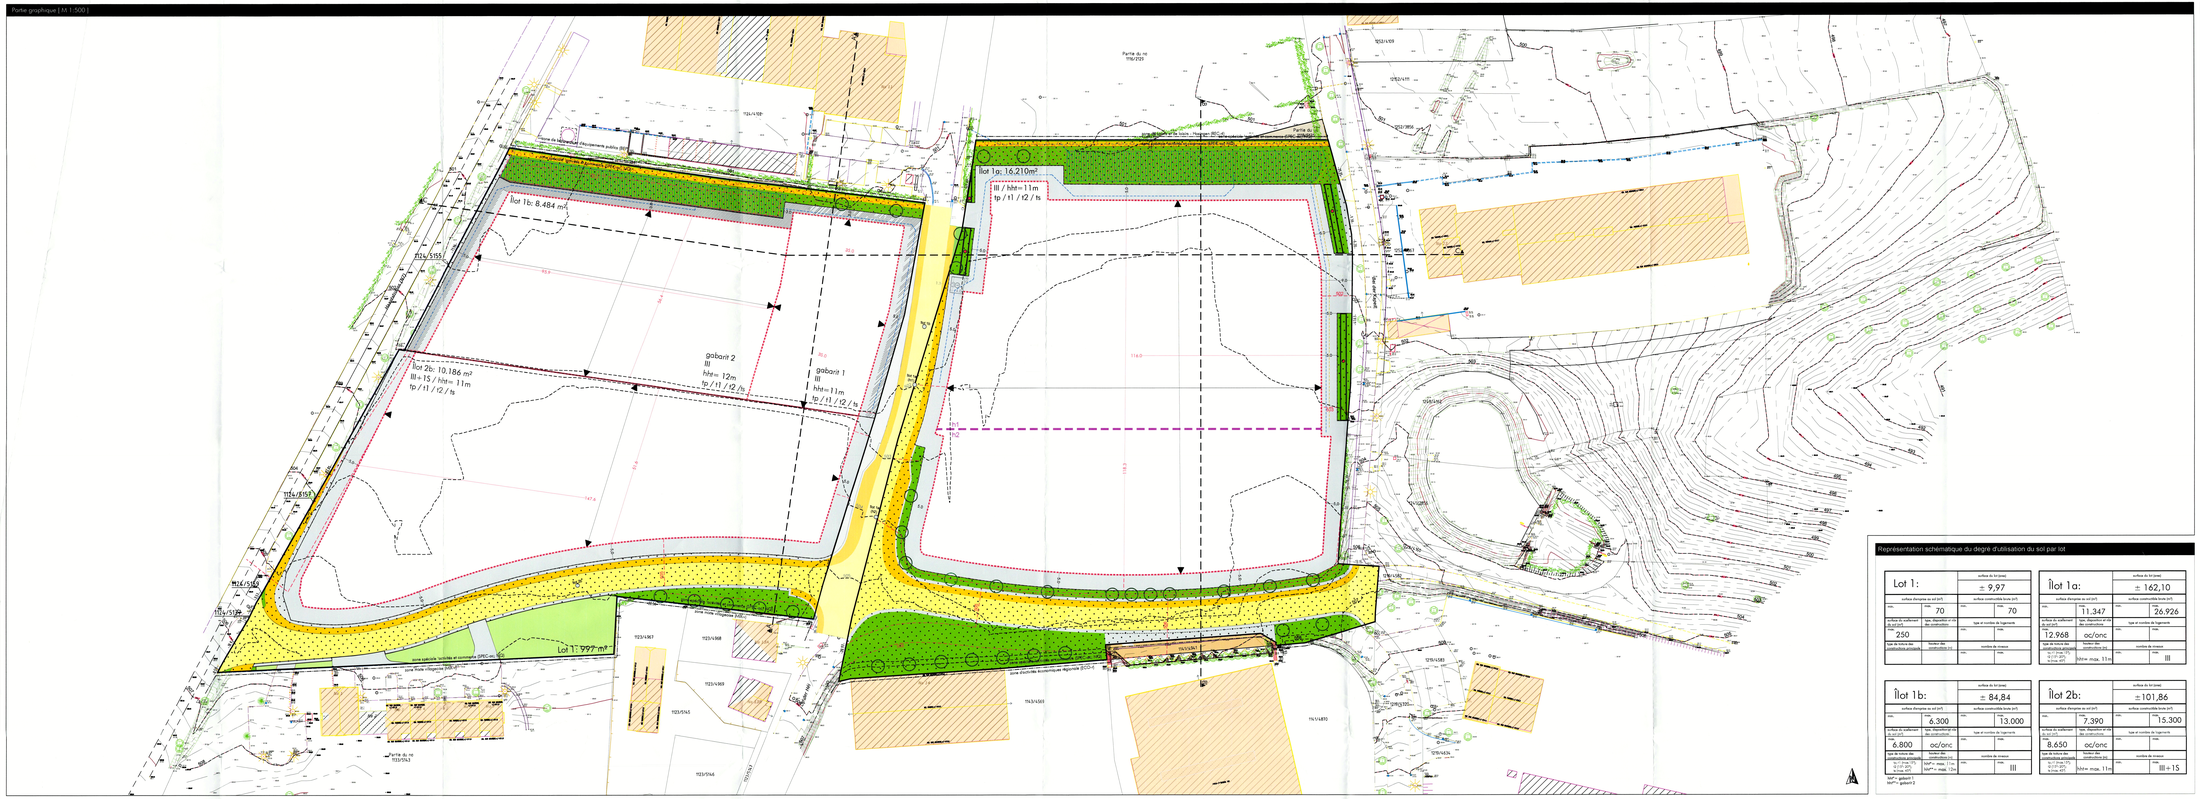
Ilot 1a: 16.210m²
III / hht=11m
tp / t1 / t2 / ts
Ilot 1b: 8.484 m²
Ilot 2b: 10.186 m²
III > 15 / hht= 11m
tp / t1 / t2 / ts
gabarit 2
III
hht= 12m
tp / t1 / t2 /ts
gabarit 1
III
hht=11m
tp / t1 / t2 /ts
Lot 1: 997 m²
Voie publique communale
Voie publique communale (PPC-n)
Voie publique communale (PPC-n)
Voie publique communale (PPC-n)