


EXTRAIT 1:10.000

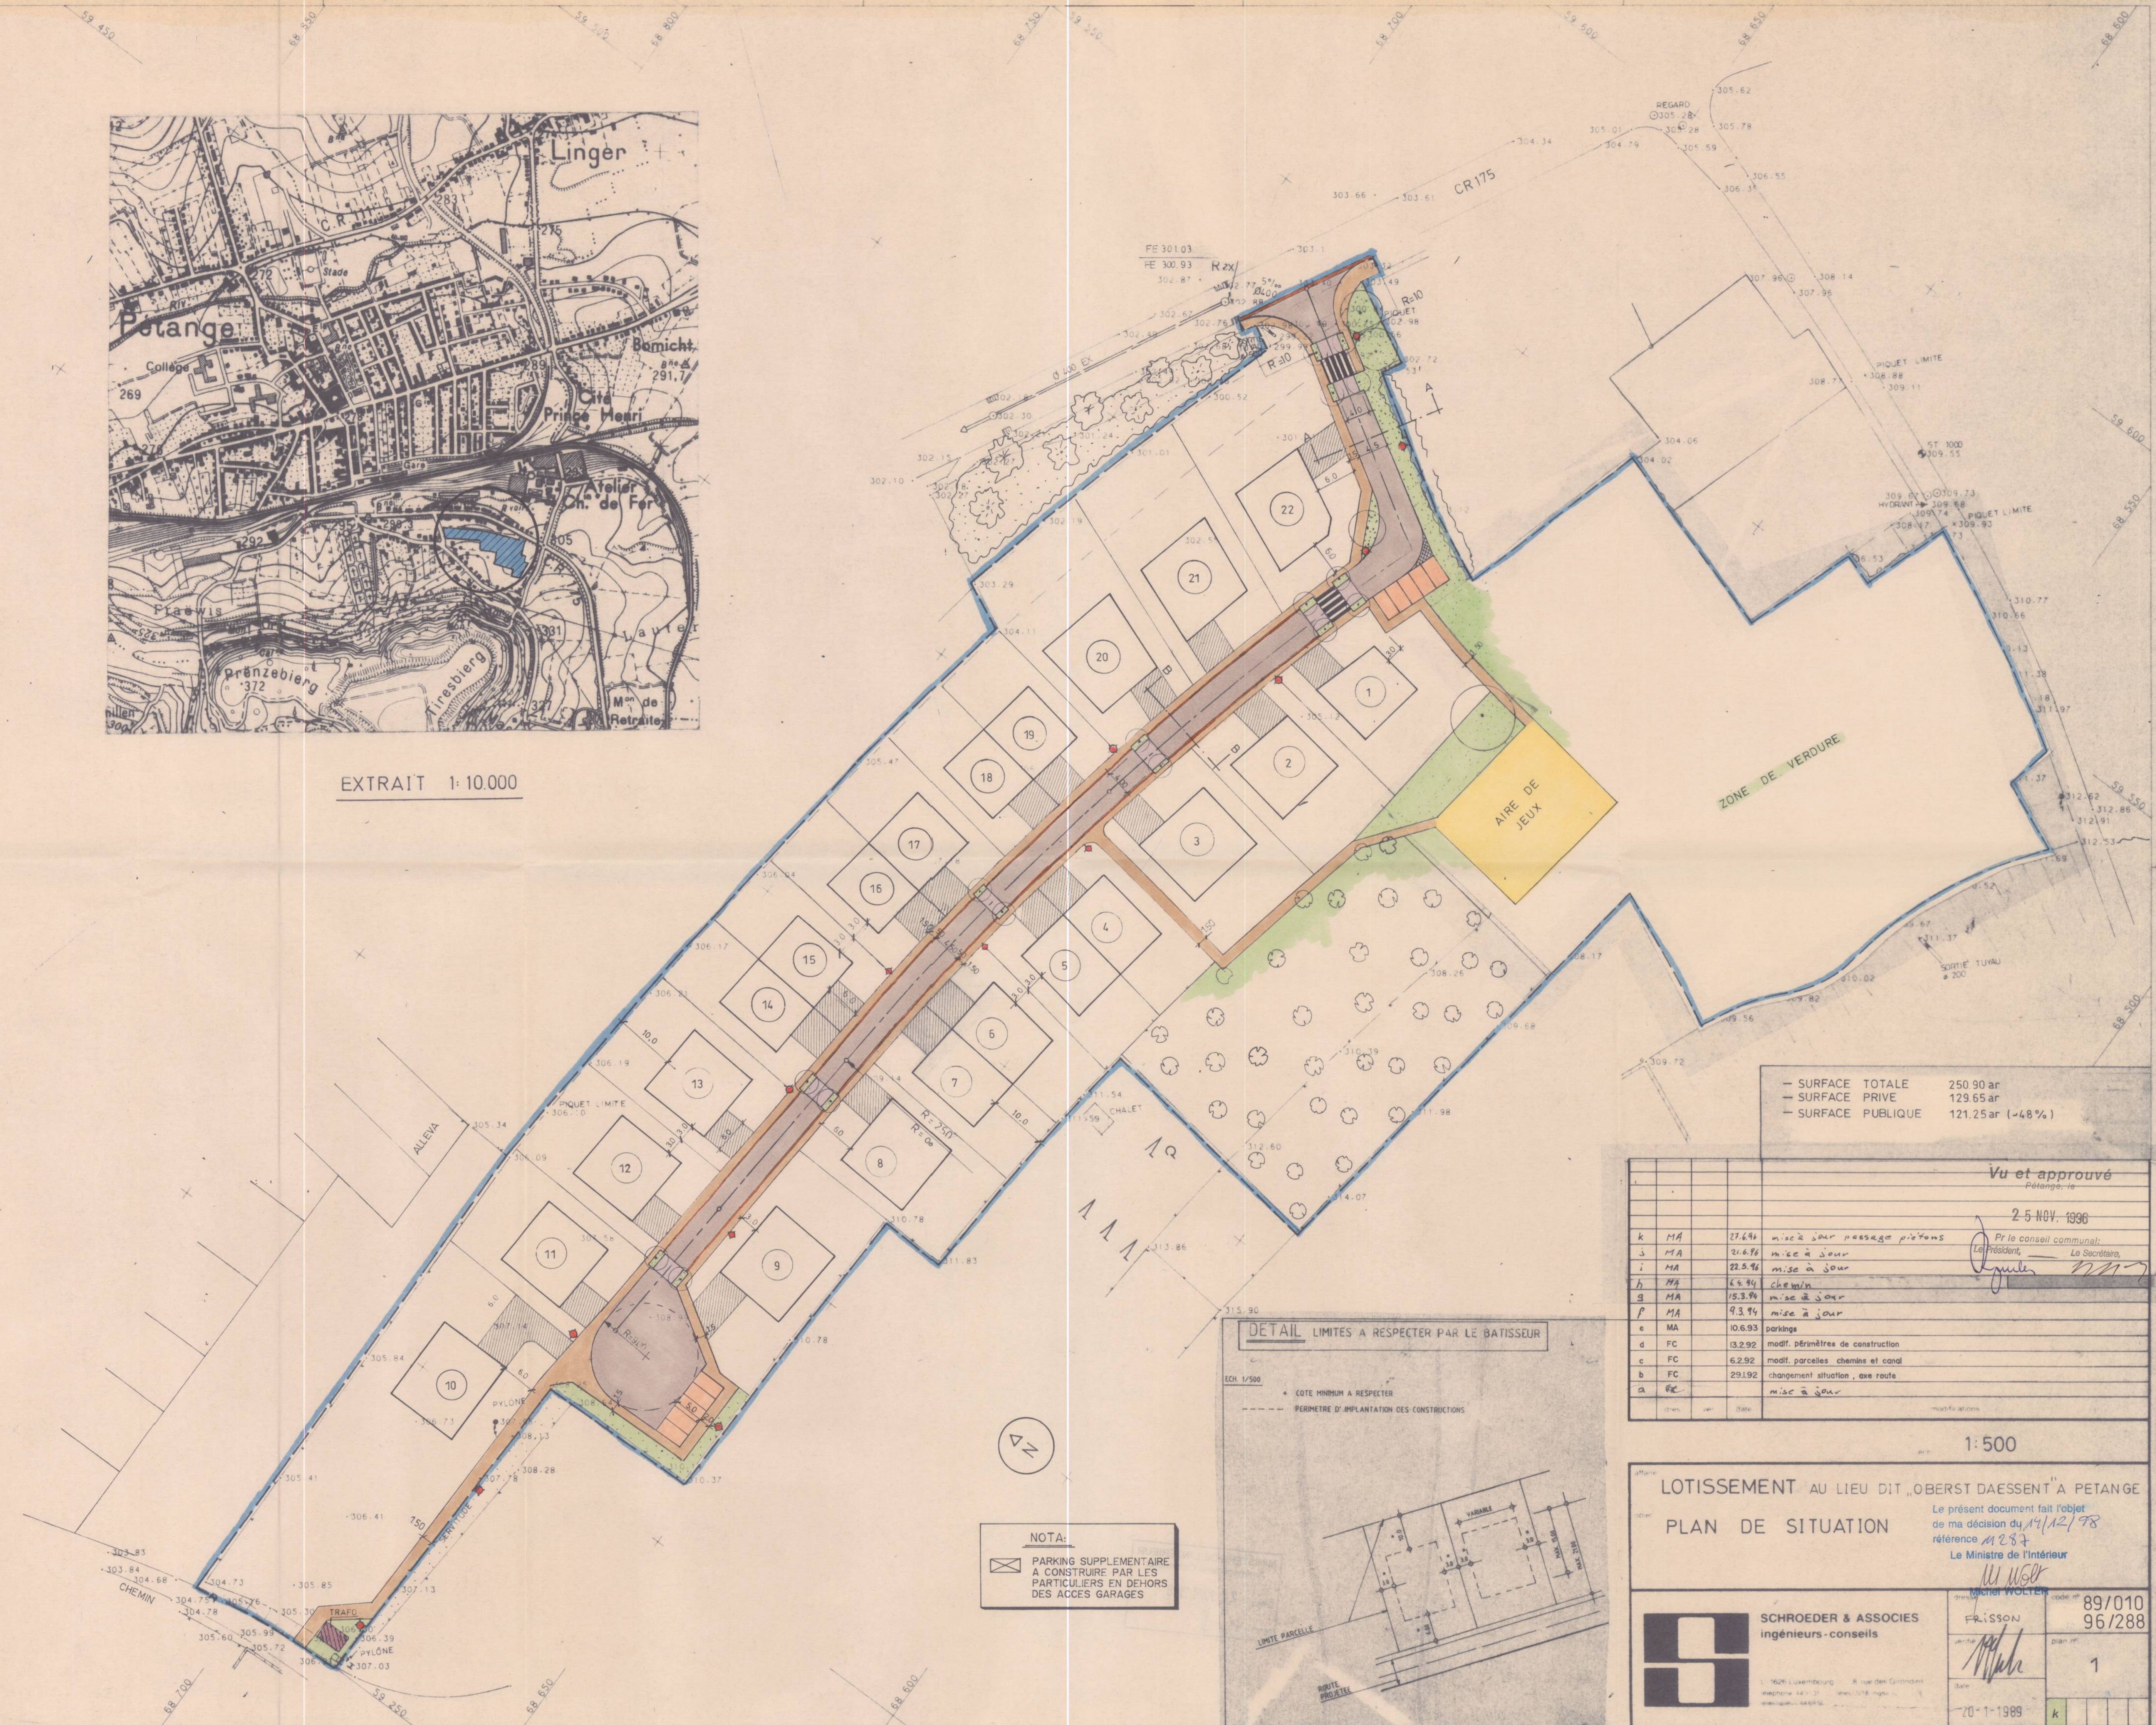

- SURFACE TOTALE	250 90 ar
- SURFACE PRIVE	129 65 ar
- SURFACE PUBLIQUE	121 25 ar (-48%)


Vu et approuvé			
Petange, le			
2-5 NOV. 1996			
Pr le conseil communal:			
Le Président, Le Secrétaire,			
k	MA	27.6%	mise à jour passage piétons
j	MA	21.6%	mise à jour
i	MA	22.5%	mise à jour
h	MA	6.4%	chemin
g	MA	15.3%	mise à jour
f	MA	9.3%	mise à jour
e	MA	10.6%	parkings
d	FC	13.2%	modif. périmètre de construction
c	FC	6.2%	modif. parcelles chemins et canal
b	FC	29.1%	changement situation, axe route
a	FC		mise à jour

1:500

LOTISSEMENT AU LIEU DIT OBERST DAESSENT A PETANGE

PLAN DE SITUATION

Le présent document fait l'objet de ma décision du 14/12/98  
réf. M 284  
Le Ministre de l'Intérieur

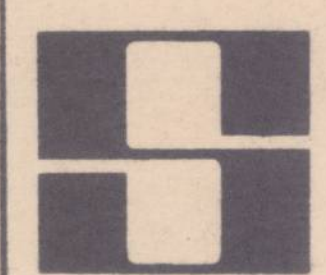


SCHROEDER & ASSOCIES  
ingénieurs-conseils

FRISSEON  
1  
20-1-1999

89/010  
96/288

DETAIL LIMITES A RESPECTER PAR LE BATISSEUR


ECH 1/500  
COTE MINIMUM A RESPECTER  
PERIMETRE D'IMPLANTATION DES CONSTRUCTIONS

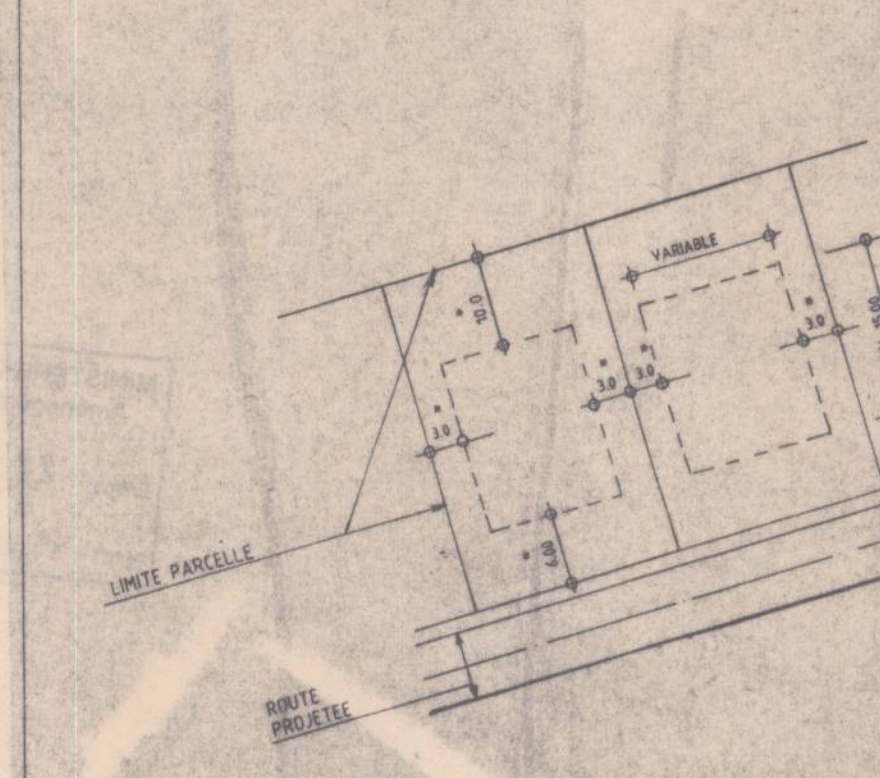

NOTA:

⊠ PARKING SUPPLEMENTAIRE  
A CONSTRUIRE PAR LES  
PARTICULIERS EN DEHORS  
DES ACCES GARAGES




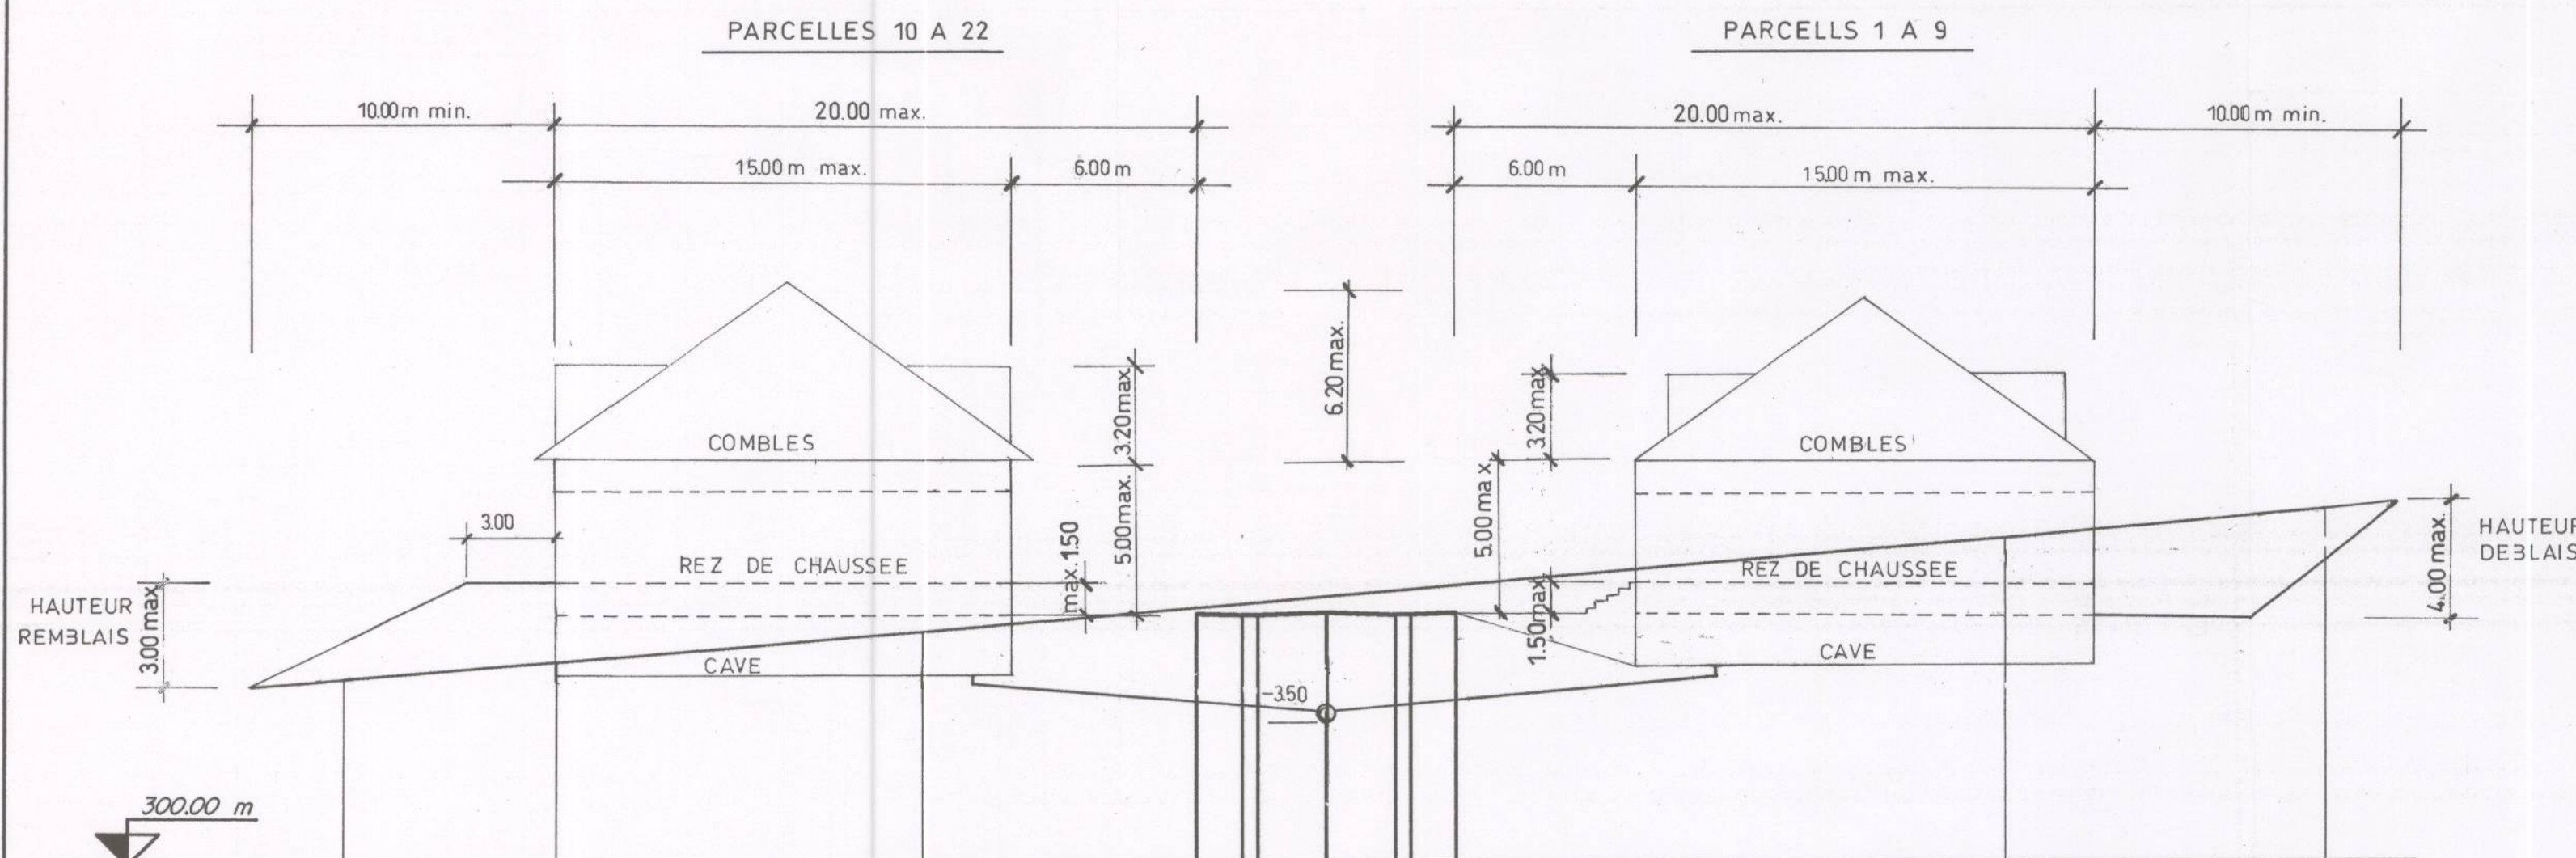

PROJET	308.00										
TERRAIN	309.040	308.611	307.591	308.160	308.120	308.160	308.120	308.160	310.563	311.501	
STATIONS	0+00	7+00	19+000	28+000	29+500	32+250	34+500	36+500	54+500	65+000	
HECTOMETRAGE											

COUPE TYPE : Remblais max entre 2 maisons

Ech.: 1/50

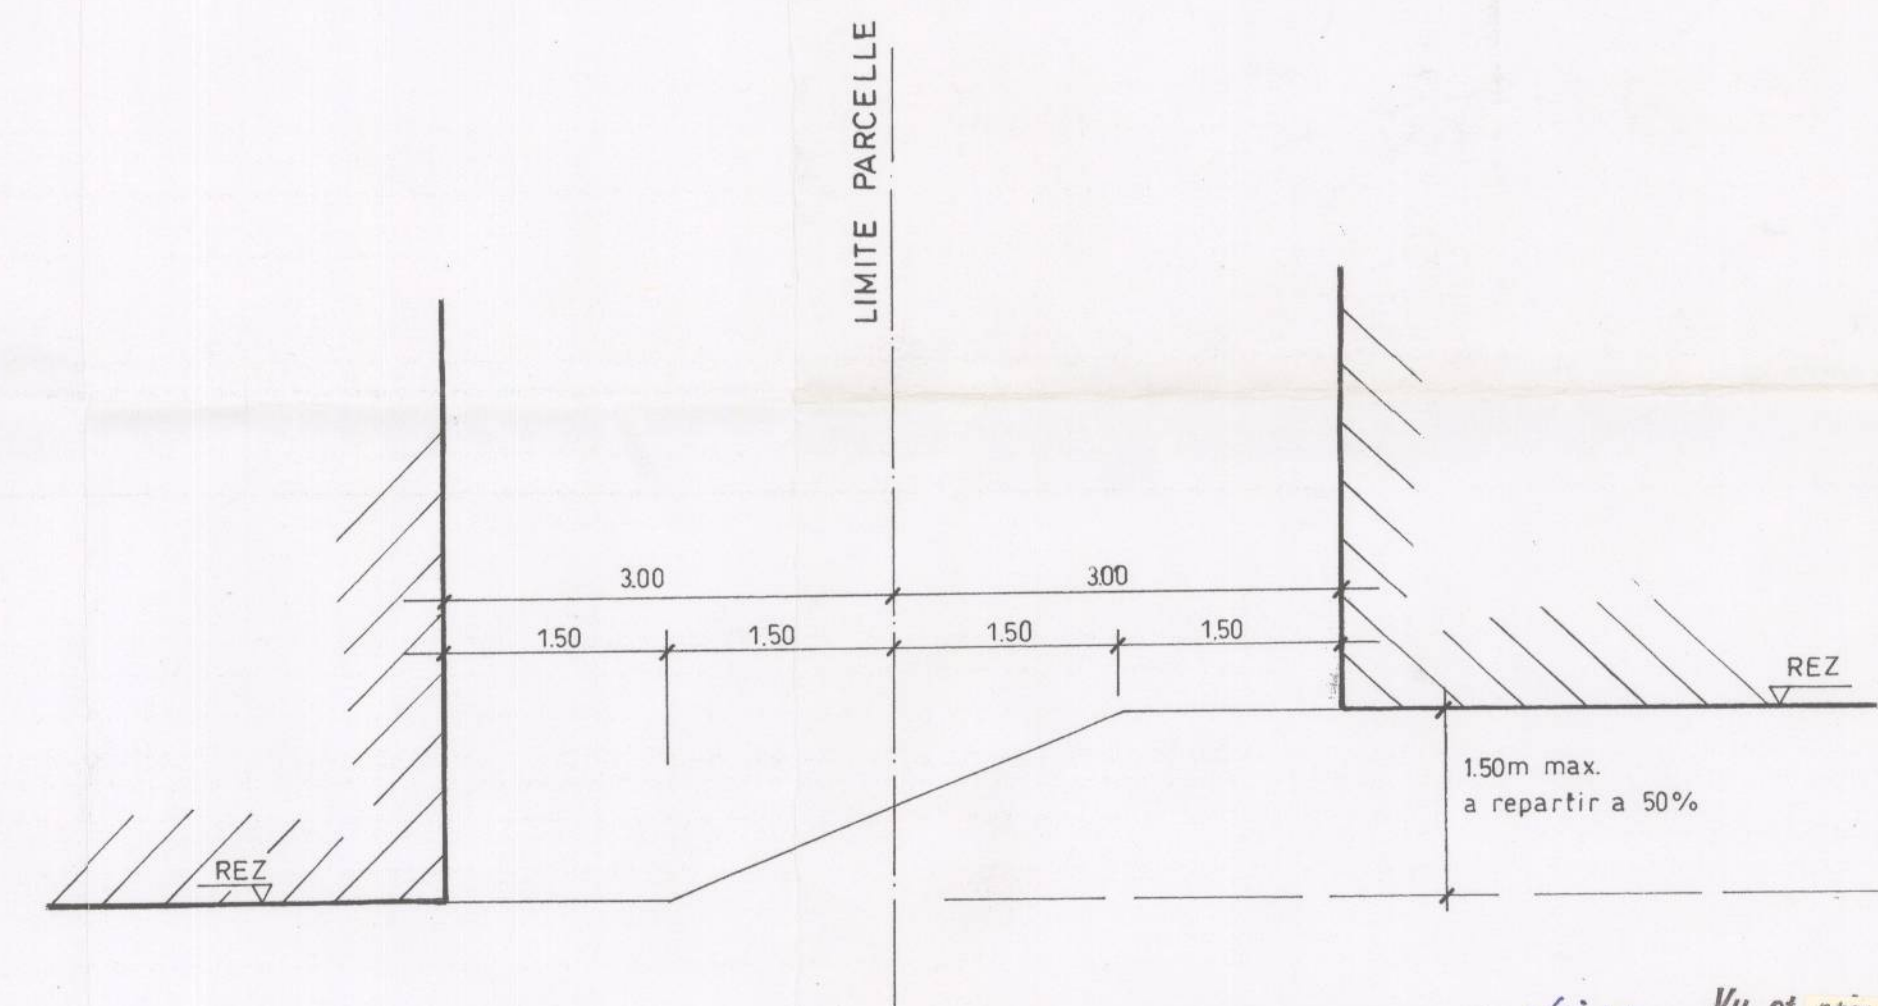

Vu et approuvé définitivement  
Pétange, le

- 3 AVR. 2000


Pr le conseil communal:  
Le Président,  
Le Secrétaire,

31 JAN 2000

Pr le conseil communal:  
Le Président,  
Le Secrétaire,

Le présent document fait l'objet  
de ma décision du 09/05/00  
référence 11287  
Le Ministre de l'Intérieur

d	MA	19.01.2000	h. max. 1.50m - h. max. 3.00m	REZ
c	MA	18.7.96	cotes	
b	MA	15.7.96	mise à jour	
a	MA	23.6.96	mise à jour	
IND	DES.	VER.	DATE	MODIFICATIONS
ECH : 1/200 1/200				
AFFAIRE: LOTISSEMENT OBERST DAESSENT				
OBJET: A PETANGE PROFIL EN TRAVERS				
DRESSE : ADAMI			CODE : 89/010 96/288	
VERIFIE: GUYON			PLAN: 6	
DATE: 28.06.1993			a b c d	

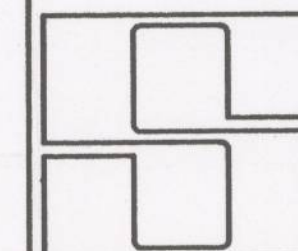

SCHROEDER ET ASSOCIES  
ingenieurs - conseils  
8, rue des Girondins  
LUXEMBOURG telefax:44-69-50  
tel:44-31-31 telex:2218 ingso lu