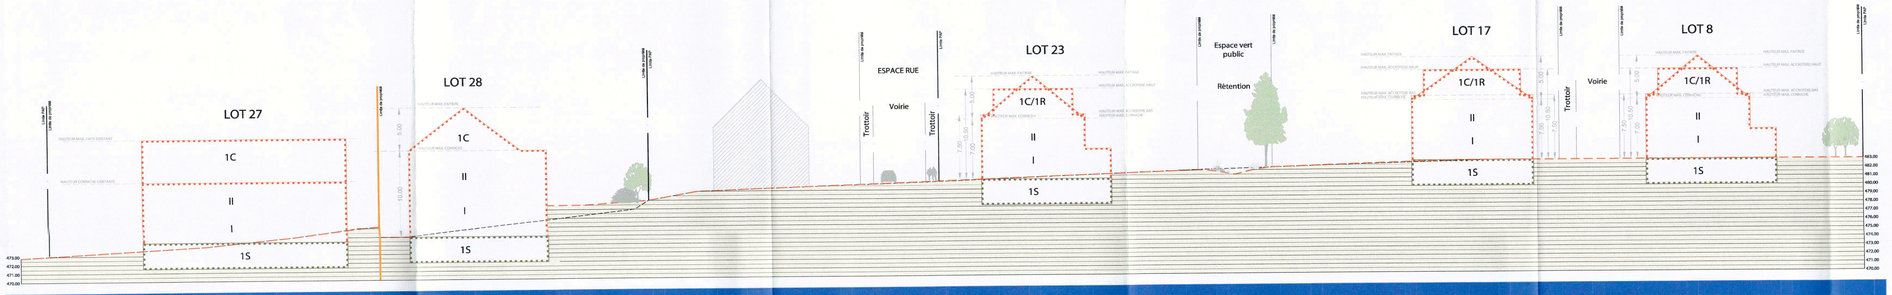

COUPE A-A'

SURFACE BRUTE : 177.22 ares
SURFACE NETTE : 133.52 ares
SURFACE NECESSAIRE A LA VIABILISATION : 43.70 ares
SURFACE A CEDER AU DOMAINE PUBLIC COMMUNAL : 34.02 ares
soit 19.19%

DENSITE : **19.7495 log/ha**

SURFACES

PLAN D'AMENAGEMENT PARTICULIER 1-250

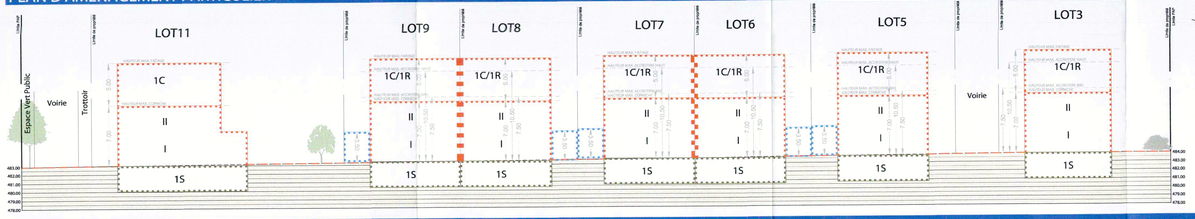

COUPE B-B'

LOT1			2.68
-	99.50	-	250.20
183.50	1 niv	1 ro	1 ro
U237-40°5Sp	ha 6.50-10.50 / ho 7.00/9.0-12.00	-	ht H216hs15

LOT2			2.28
-	99.50	-	250.20
183.50	1 niv	1 ro	1 ro
U237-40°5Sp	ha 6.50-10.50 / ho 7.00/9.0-12.00	-	ht H216hs15

LOT3			2.30
-	99.50	-	250.20
183.50	1 niv	1 ro	1 ro
U237-40°5Sp	ha 6.50-10.50 / ho 7.00/9.0-12.00	-	ht H216hs15

LOT4			2.71
-	99.50	-	250.20
183.50	1 niv	1 ro	1 ro
U237-40°5Sp	ha 6.50-10.50 / ho 7.00/9.0-12.00	-	ht H216hs15

LOT5			4.57
-	165.50	-	360.30
370.00	1 niv	1 ro	1 ro
U237-40°5Sp	ha 6.50-10.50 / ho 7.00/9.0-12.00	-	ht H216hs15

LOT6			3.74
-	165.50	-	360.30
367.00	1 niv	1 ro	1 ro
U237-40°5Sp	ha 6.50-10.50 / ho 7.00/9.0-12.00	-	ht H216hs15

LOT7			3.73
-	165.50	-	360.30
367.00	1 niv	1 ro	1 ro
U237-40°5Sp	ha 6.50-10.50 / ho 7.00/9.0-12.00	-	ht H216hs15

LOT8			3.72
-	165.50	-	360.30
367.00	1 niv	1 ro	1 ro
U237-40°5Sp	ha 6.50-10.50 / ho 7.00/9.0-12.00	-	ht H216hs15

LOT9			3.72
-	165.50	-	360.30
368.50	1 niv	1 ro	1 ro
U237-40°5Sp	ha 6.50-10.50 / ho 7.00/9.0-12.00	-	ht H216hs15

LOT10			4.15
-	130.60	-	300.80
210.00	1 niv	1 ro	1 ro
U237-40°5Sp	ho 7.00/9.0-12.00	-	ht H1C1r15

LOT11			3.73
-	130.00	-	300.80
241.00	1 niv	1 ro	1 ro
U237-40°5Sp	ho 7.00/9.0-12.01	-	ht H1C1r15

LOT12			5.12
-	184.70	-	443.00
329.20	1 niv	1 ro	1 ro
U237-40°5Sp	ho 7.00/9.0-12.02	-	ht H1C1r15

LOT13			3.62
-	143.00	-	337.40
390.50	1 niv	1 ro	1 ro
U237-40°5Sp	ho 7.00/9.0-12.03	-	ht H1C1r15

LOT14			4.60
-	165.50	-	392.50
306.00	1 niv	1 ro	1 ro
U237-40°5Sp	ho 7.00/9.0-12.04	-	ht H1C1r15

LOT15			3.66
-	134.00	-	360.80
264.00	1 niv	1 ro	1 ro
U237-40°5Sp	ho 7.00/9.0-12.05	-	ht H1C1r15

LOT16			4.14
-	170.00	-	398.40
244.50	1 niv	1 ro	1 ro
U237-40°5Sp	ho 7.00/9.0-12.06	-	ht H1C1r15

LOT17			6.65
-	148.00	-	400.00
313.50	1 niv	1 ro	1 ro
U237-40°5Sp	ha 6.50-10.50 / ho 7.00/9.0-12.08	-	ht H216hs15

LOT18			6.15
-	148.00	-	400.00
313.50	1 niv	1 ro	1 ro
U237-40°5Sp	ha 6.50-10.50 / ho 7.00/9.0-12.09	-	ht H216hs15

LOT19			4.75
-	164.50	-	444.20
237.00	1 niv	1 ro	1 ro
U237-40°5Sp	ha 6.50-10.50 / ho 7.00/9.0-12.00	-	ht H216hs15

LOT20			3.95
-	163.25	-	388.81
221.75	1 niv	1 ro	1 ro
U237-40°5Sp	ho 7.00/9.0-12.01	-	ht H1C1r15

LOT21			3.40
-	133.50	-	318.10
169.50	1 niv	1 ro	1 ro
U237-40°5Sp	ho 7.00/9.0-12.01	-	ht H1C1r15

LOT22			4.75
-	143.00	-	337.40
377.00	1 niv	1 ro	1 ro
U237-40°5Sp	ho 7.00/9.0-12.02	-	ht H1C1r15

LOT23			4.75
-	143.00	-	337.40
277.00	1 niv	1 ro	1 ro
U237-40°5Sp	ho 7.00/9.0-12.03	-	ht H1C1r15

LOT24			3.68
-	164.00	-	378.80
215.00	1 niv	1 ro	1 ro
U237-40°5Sp	ho 7.00/9.0-12.04	-	ht H1C1r15

LOT25			4.13
-	138.00	-	274.80
172.00	1 niv	1 ro	1 ro
U237-40°5Sp	ho 7.00/9.0-12.05	-	ht H1C1r15

LOT26			3.96
-	130.00	-	308.80
172.00	1 niv	1 ro	1 ro
U237-40°5Sp	ho 7.00/9.0-12.06	-	ht H1C1r15

LOT27			3.98
-	390.00	-	360.80
843.00	1 niv	1 ro	1 ro
U237-40°5Sp	ho 7.00/9.0-12.07	-	ht H1C1r15

LOT28			14.95
-	159.20	-	1100.00
219.25	1 niv	4 ro	4 ro
U237-40°5Sp	ho 7.00/9.0-12.08	-	ht H1C1r15

LOT29			4.16
-	159.20	-	380.33
214.20	1 niv	1 ro	1 ro
U237-40°5Sp	ho 7.00/9.0-12.09	-	ht H1C1r15

LOT30			5.76
-	4476.35	-	380.33
7668.95	1 niv	1 ro	1 ro
U237-40°5Sp	ho 7.00/9.0-12.10	-	ht H1C1r15

DEGRE D'UTILISATION DU SOL

Représentation schématique du degré d'utilisation du sol par lot ou îlot

LOT / ILOT			
surface d'emprise au sol [m²] / surface du scellement du sol [m²]	min.	max.	min. max.
type de toiture	min.	max.	min. max.
type, disposition et nombre des constructions	min.	max.	min. max.

surface du lot / de l'îlot [are]
surface constructible brute [m²]
type et nombre de logements
nombre de niveaux
hauteur des constructions [m]

Délimitation du PAP et des zones du PAG

- délimitation du PAP
- délimitation des différentes zones du PAG

Courbes de niveau

- terrain existant
- terrain remodelé

Nombre de niveaux

- I, II, III, ... nombre de niveaux pleins
- +1, 2, ..R nombre d'étages en retrait
- +1, 2, ..C nombre de niveaux sous combles
- +1, 2, ..S nombre de niveaux en sous-sol

Hauteur des constructions

- h-c x hauteur à la corniche de x mètres
- h-a x hauteur à l'acrotère de x mètres
- h-f x hauteur au faîte de x mètres

Types, dispositions et nombre des constructions

- x-mi x maisons isolées
- x-mj x maisons jumelées
- x-mb x maisons en bande

Types et nombre de logements

- x-u x logements de type unifamilial
- x-b x logements de type bifamilial
- x-c x logements de type collectif

Forme des toitures

- tp toiture plate
- tx (y%-z%) toiture à x versants, degré d'inclinaison
- orientation du faîte

Gabarit des immeubles (plan / coupes)

- alignement obligatoire pour constructions destinées au séjour prolongé
- limites de surfaces constructibles pour constructions destinées au séjour prolongé
- limites de surfaces constructibles pour dépendances
- limites de surfaces constructibles pour constructions souterraines
- limites de surfaces constructibles pour avant-corps

Délimitation des lots / îlots

- lot projeté
- lot projeté
- terrains cédés au domaine public communal

Degré de mixité des fonctions

- min x% pourcentage minimal en surface constructible brute à dédier au logement par construction
- x% y% pourcentage minimal et maximal en surface constructible brute de logement par construction
- x% pourcentage obligatoire en surface constructible brute de logement par construction

Espaces extérieurs privés et publics

- espace vert privé
- espace vert public
- espace vert public
- espace extérieur pouvant être scellé
- voie de circulation motorisée
- espace pouvant être dédié au stationnement
- chemin piéton / piste cyclable / zone piétonne
- voie de circulation de type zone résidentielle ou zone de rencontre

Plantations et murets

- arbre à moyenne ou haute tige projeté/arbre à moyenne ou haute tige à conserver
- haie projetée / haie à conserver
- muret projeté / muret à conserver

Servitudes

- servitude de type urbanistique
- servitude d'intérêt public
- servitude de passage
- servitude liée au passage à niveau

Infrastructures techniques

- rétention à ciel ouvert pour eaux pluviales
- canalisation pour eaux pluviales
- canalisation pour eaux usées
- fossé ouvert pour eaux pluviales

LÉGENDE OFFICIELLE

Cotations

- 5.00 dimensionnement des immeubles
- 5.00 reculs des immeubles

Circulation automobile

- voie définie en double-sens

Représentations

- A-B' indication des coupes
- LOT 00 / 0.00 ar indication numéro lot et surface
- batiment existant
- chemin piéton / piste cyclable / zone piétonne hors PAP
- P place de stationnement public
- rétention enterrée pour eaux pluviales
- arbre à moyenne ou haute tige à enlever
- L.A. logement abordable

LÉGENDE COMPLÉMENTAIRE

Référence : 19228/67C
Le présent document appartient à ma décision d'approbation du : 21/07/2022
La Ministre de l'Intérieur
Taina Bofferding

MAITRE DE L'OUVRAGE : **Administration communale de Putscheid**
7, Veinerstrooss
L-9462 Putscheid

PROJET : **Projet d 'Aménagement Particulier Nouveau Quartier**
"rue de Gralingen" à Merscheid
modifié suivant avis 19228/67C

ECHELLE :	DESSINE :	CONTROLE :	DATE :
1 / 250 e	SH	AG	21 avril 2022

PAP-NQ "rue de Gralingen" à Merscheid

Beng Architectes Associés
12, avenue du Rock'n'Roll
L-4301 Esch-sur-Alzette
T. +352 54 94 30
info@beng.lu
beng.lu

OBJET : PARTIE GRAPHIQUE
PLAN D'AMENAGEMENT PARTICULIER MODIFIE SUIVANT AVIS 19228/67C

1