


Coupe B-B (tp) 1/500

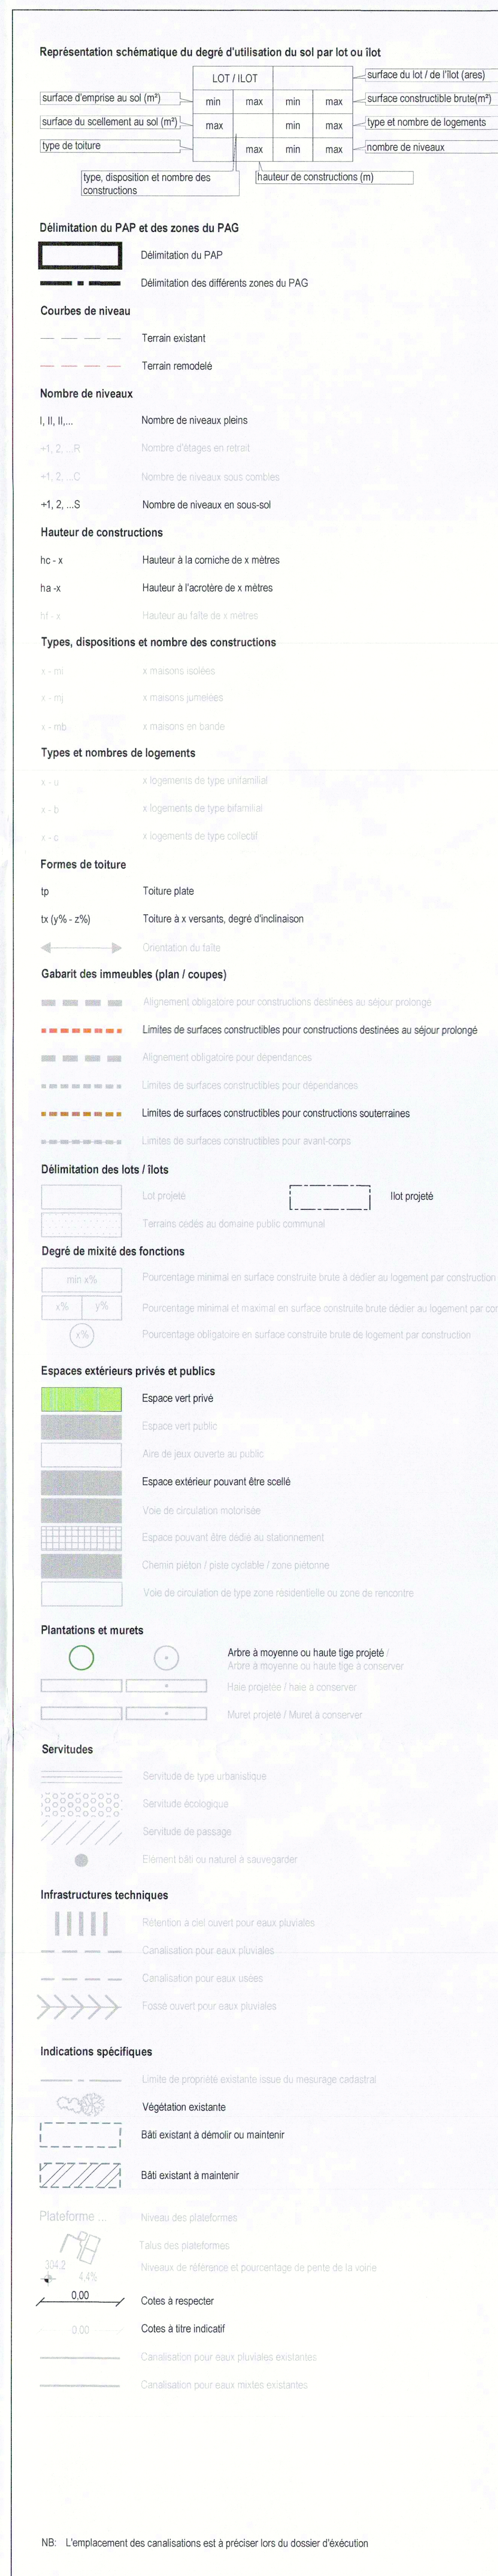

ILOT 1.2		44,40 ares	
-	1904	-	6861.45
3020	-	-	-
tp t2 (1,5° - 15°)	ha 14 m hc 14 m	-	IV +4S

Fond topographique © Origine: Administration du Cadastre et de la Topographie, Droits réservés à l'Etat du Grand Duché de Luxembourg (1993-2001)

[illegible]