
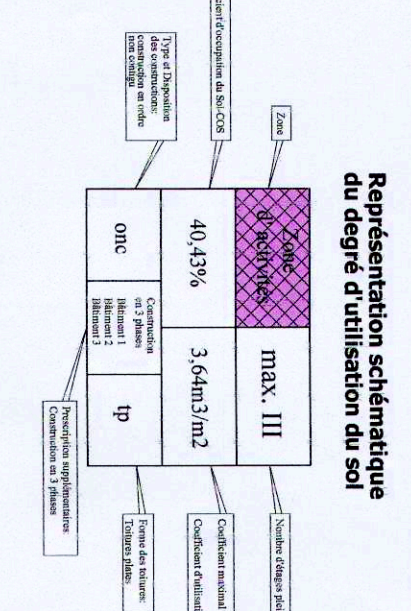
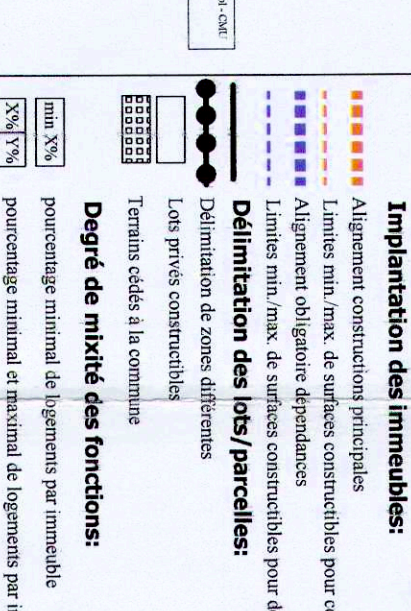
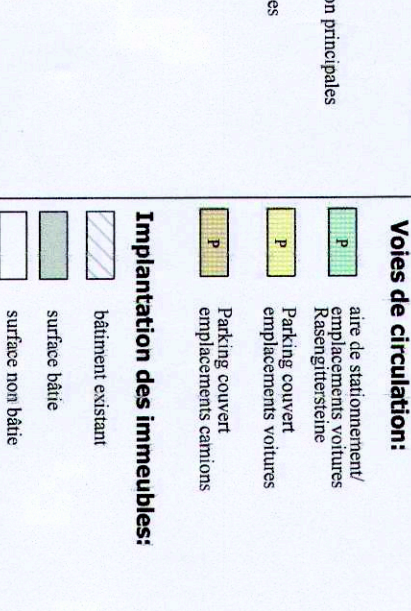
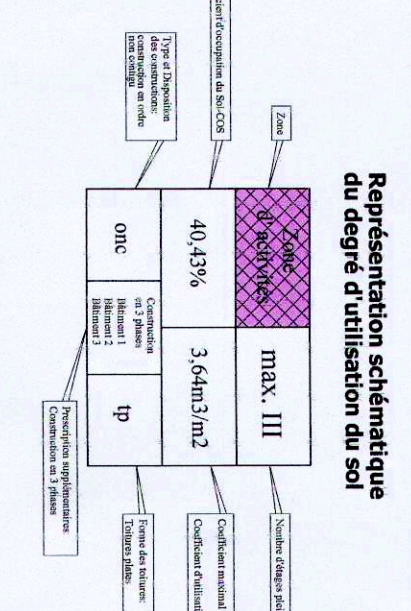
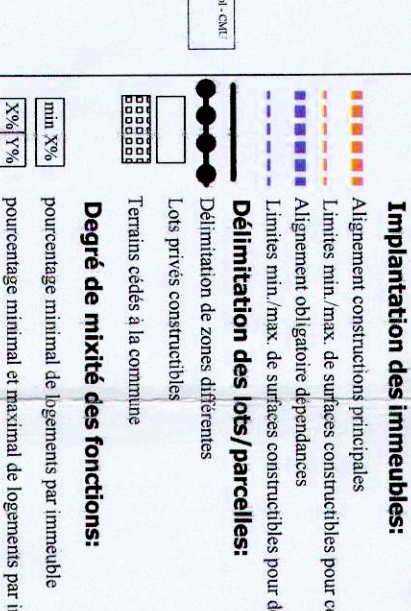
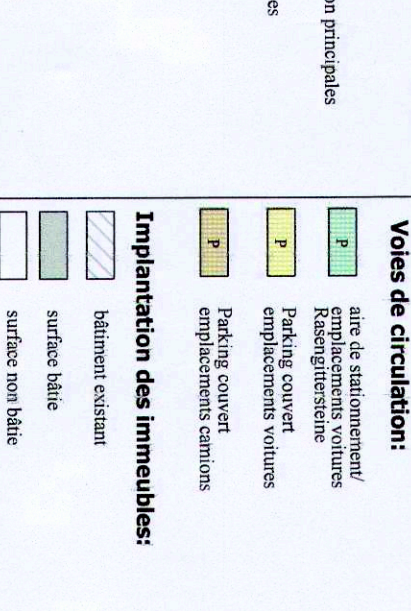
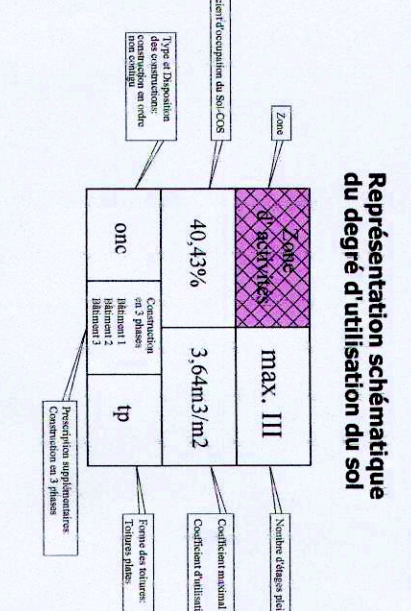
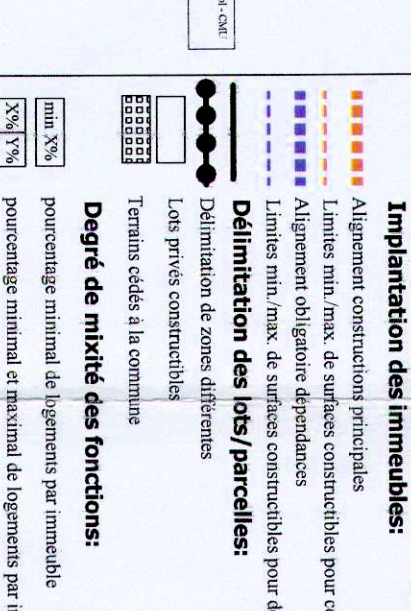
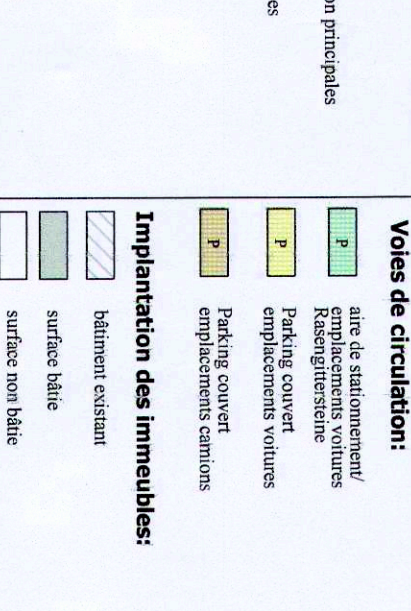
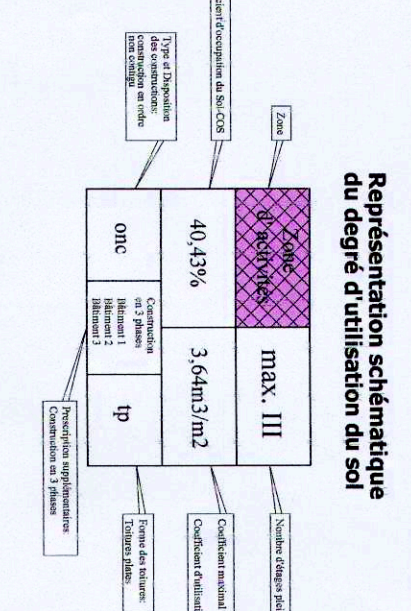
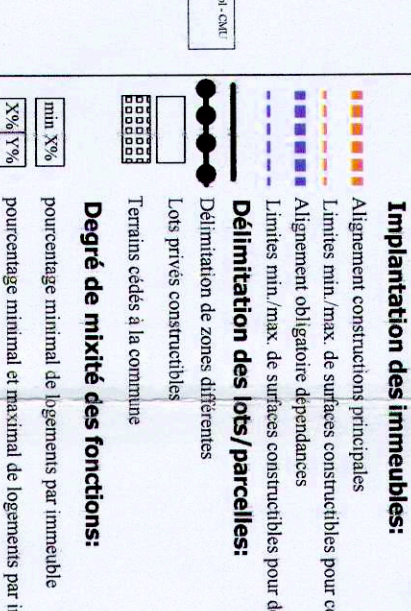
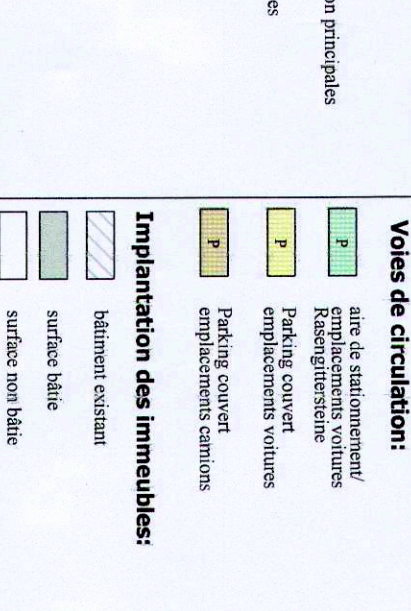


Légende-type du P.A.P.		Légende-type du P.A.P.		Indicateurs complémentaires	
Représentation schématisée du degré d'utilisation du sol 		Implantation des immeubles 		Voies de circulation 	
Délimitation du PAP 		Degré de mixité des fonctions 		Acès vers l'immeuble 	
Hauteur des constructions 		Formes des volumes 		Infrastructure 	
Types et dispositions des constructions 		Voies de circulation 		Indicateurs complémentaires 	

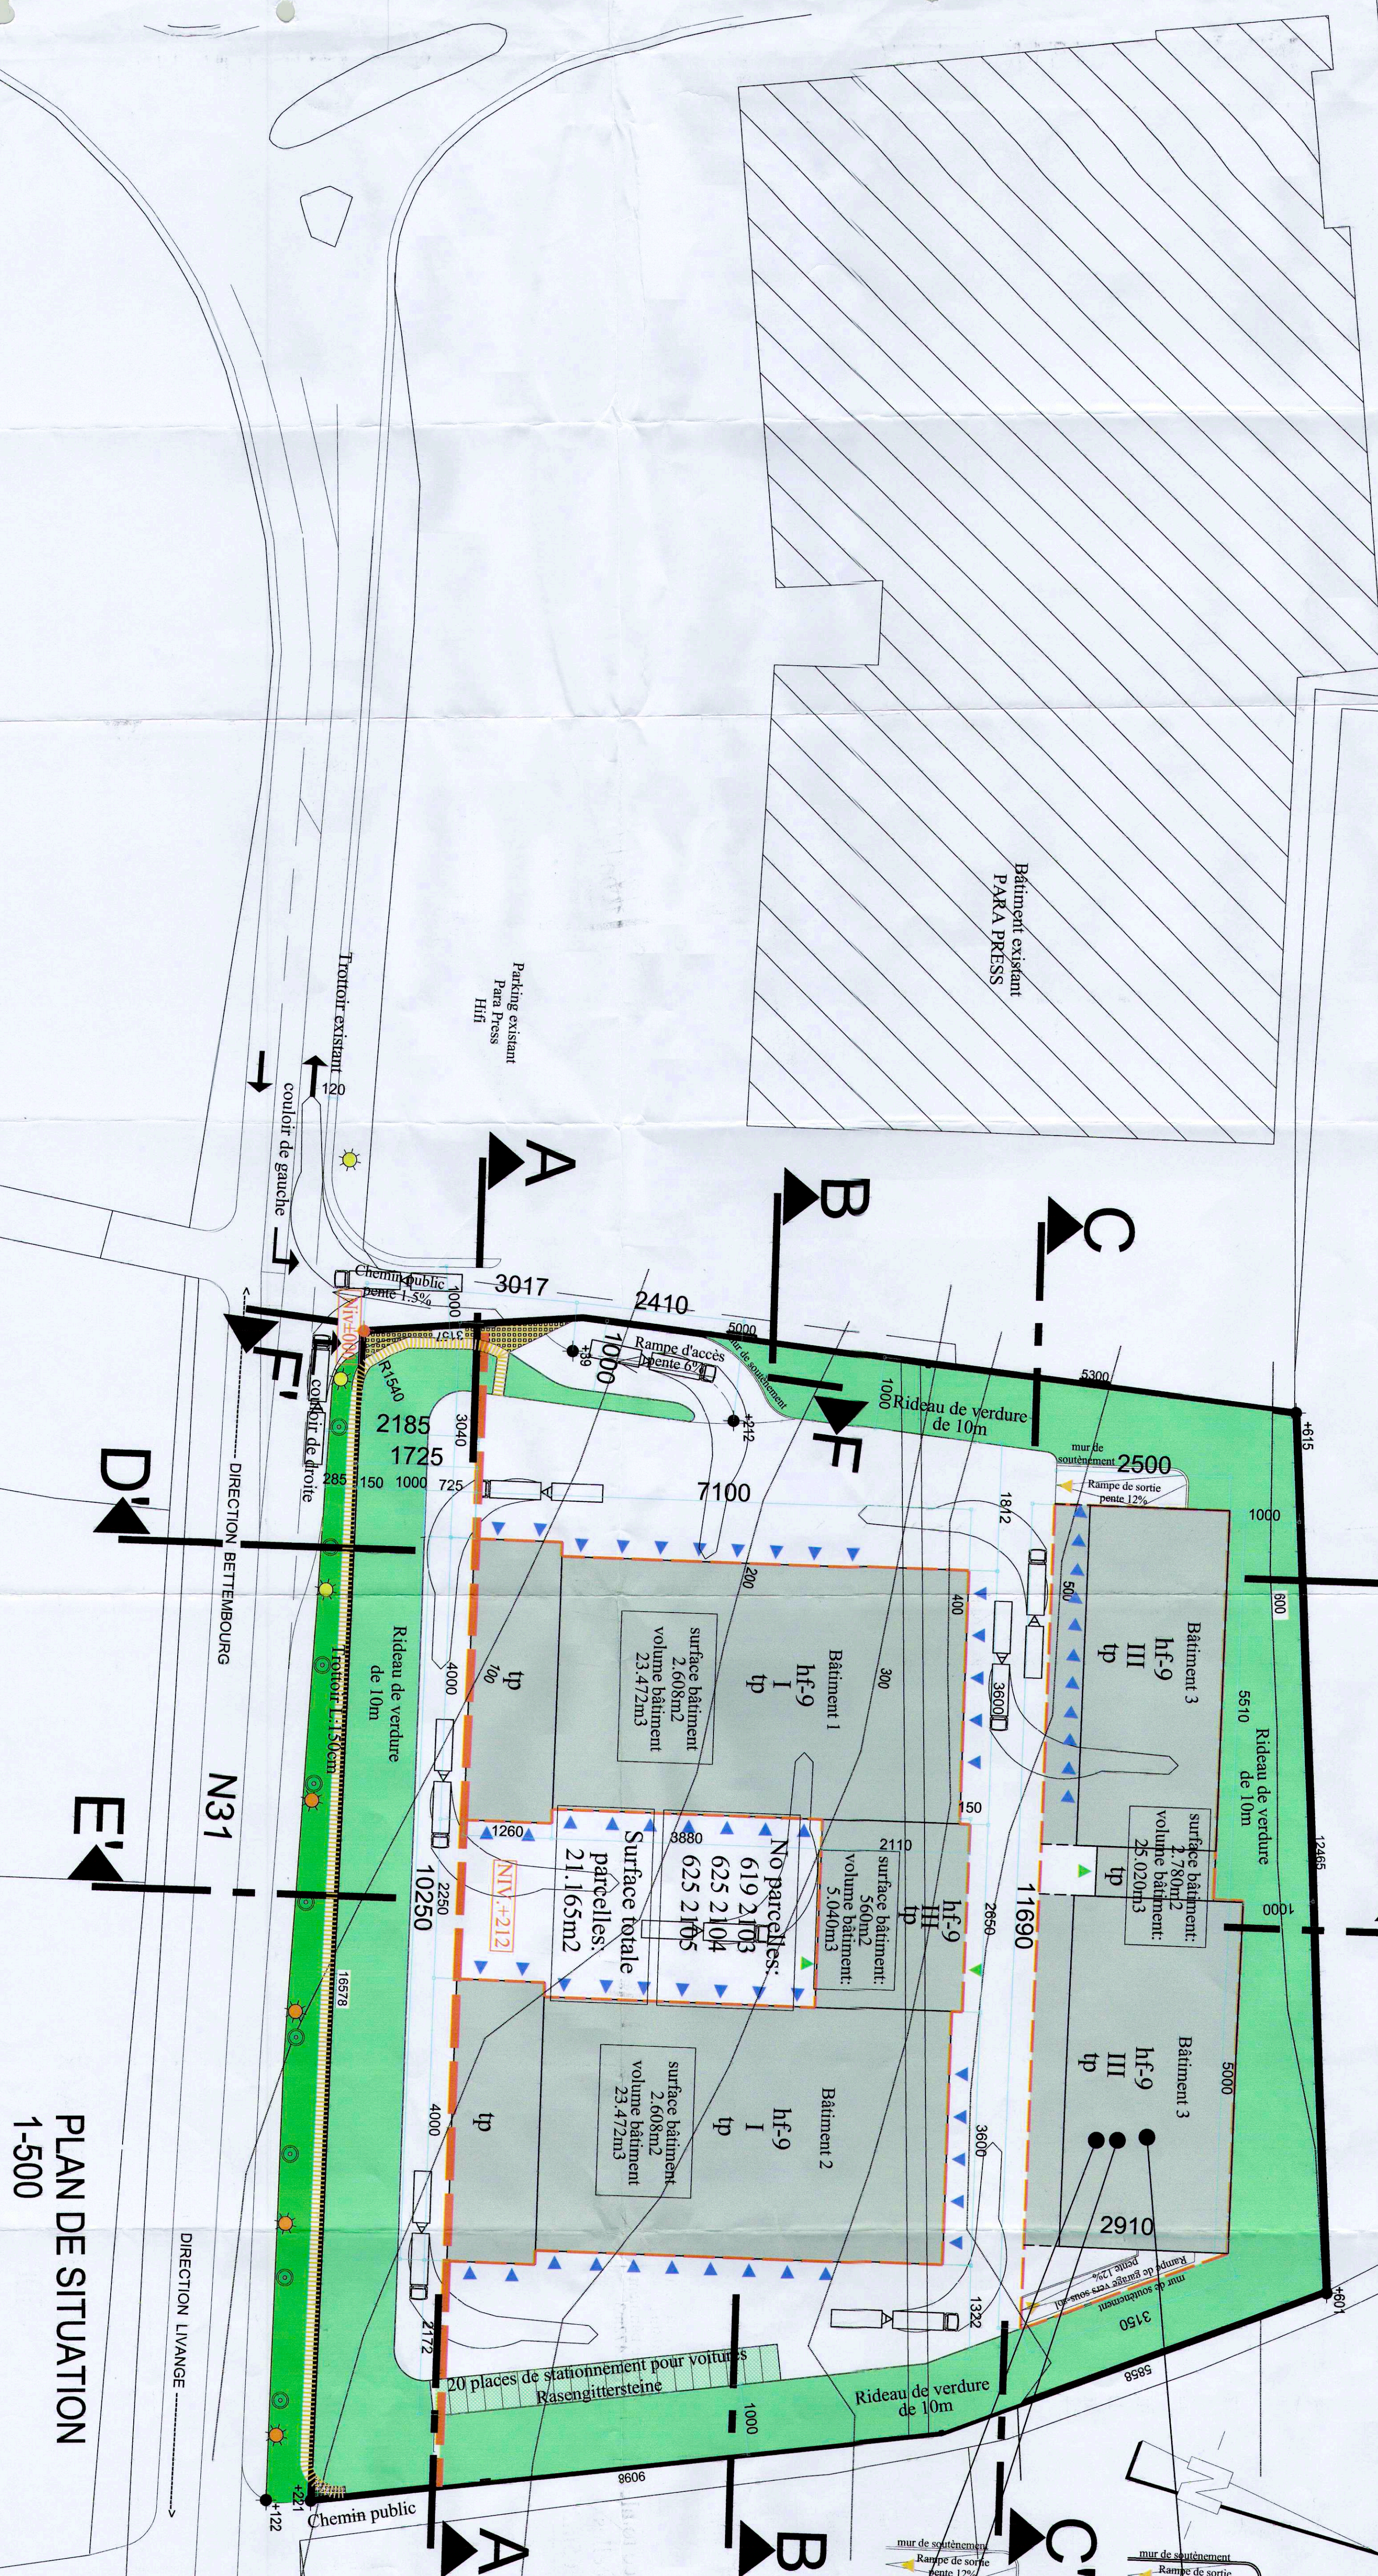

PLAN DE SITUATION
1-500

DEMANDE PAP

Architekturbüro Scharf GmbH

Objet de la demande: CONSTRUCTION D'UN ATELIER VOLVO Poids Lourd

Commune: Roeser

SECTION C de Livange

Nr. Cad.: 619 2103, 625 2104, 625 2105

Maitre d'ouvrage: Centre Poids Lourds Luxembourgeois s.à.r.l.

580, route de Thionville

L-5888 ALZINGEN

BP 76 L-5801 Hesperange

Plan de Situation

Détail emplacements voitures/ camions dans bâtiment 3

Echelle 1-500

PLAN-NR.: 1/2

Index A

Signature Maître d'Ouvrage

Bureau d'Architecture Scharf GmbH

Signature Manfred Scharf

Référence : 15/54/14C

Le présent document fait l'objet de l'avis du Ministère de l'Intérieur et de l'Aménagement du Territoire.

Émis le : 03.08.2007