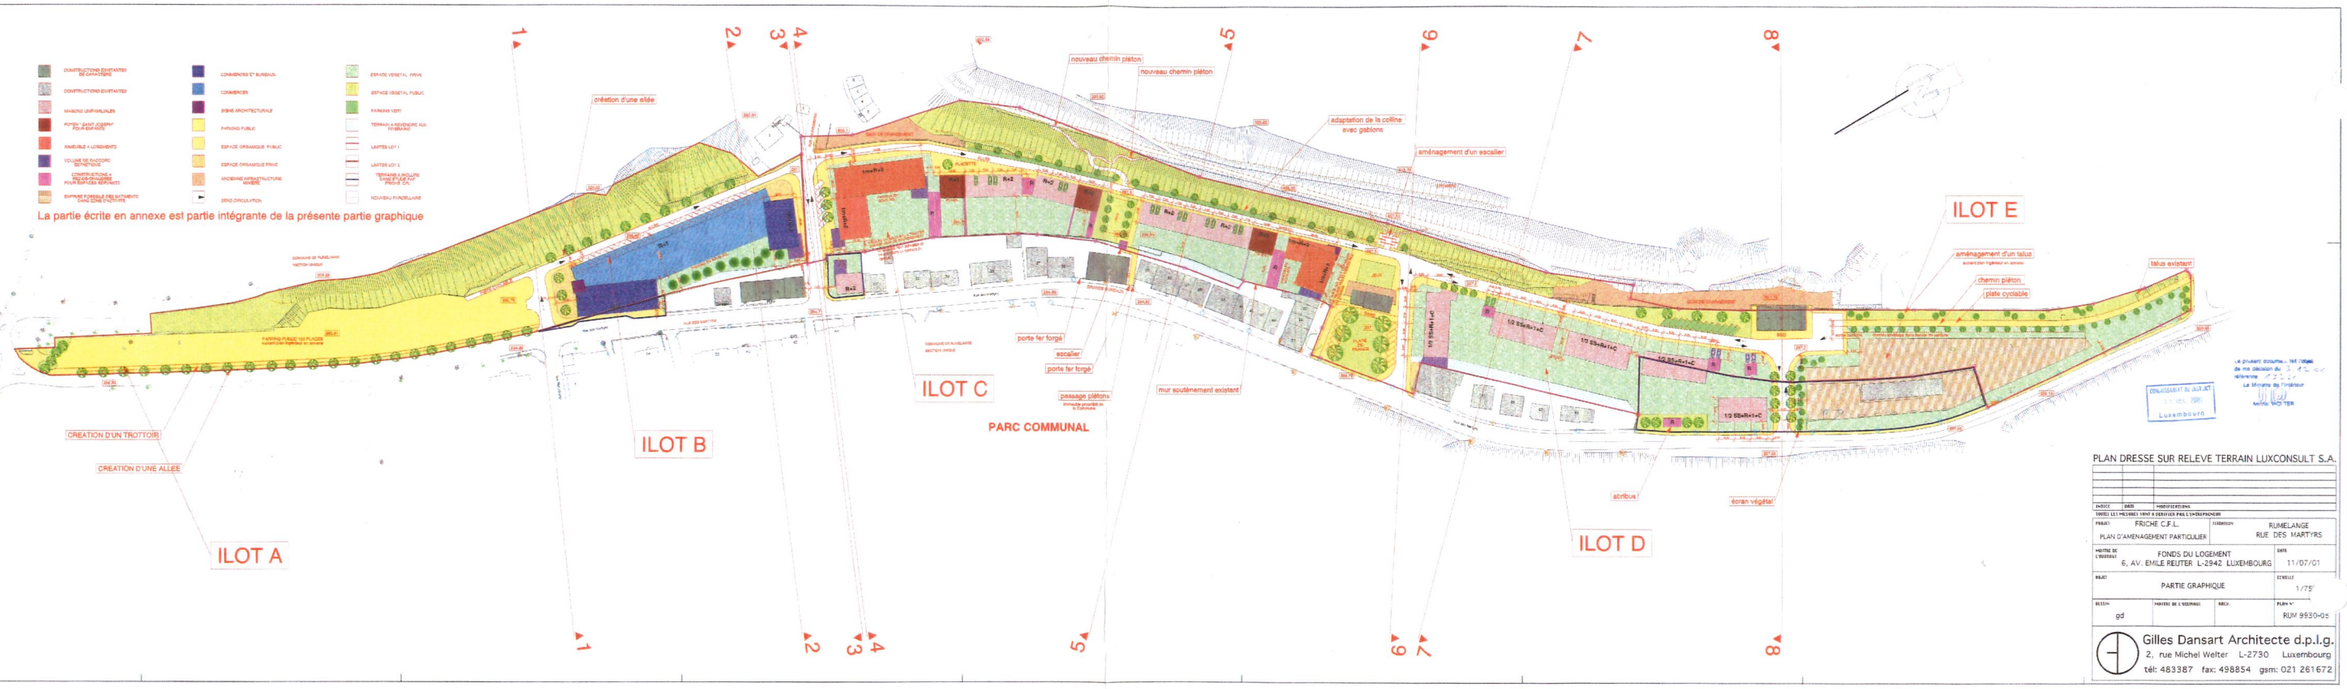

PLAN DRESSE SUR RELEVE TERRAIN LUXCONSULT S.A.

INDICE	DATE	MODIFICATIONS

TOUTES LES MESURES SONT A VERIFIER PAR L'ENTREPRENEUR

PROJET: FRICHE C.F.L. PLAN D'AMENAGEMENT PARTICULIER	VERSION:	RUMELANGE RUE DES MARTYRS
MAITRE DE L'OUVRAGE: FONDS DU LOGEMENT 6, AV. EMILE REUTER L-2942 LUXEMBOURG		DATE: 11/07/01
OBJET: PARTIE GRAPHIQUE		ECHELLE: 1/75
DESSIN: gd	MAITRISE DE L'OUVRAGE	REC.
		PLAN N°: RUM 9930-05

Gilles Dansart Architecte d.p.l.g.
2, rue Michel Welter L-2730 Luxembourg
tél: 483387 fax: 498854 gsm: 021 261672