



Le présent document fait l'objet  
de ma décision du 30.5.94  
référence 20405

Le Ministre de l'Intérieur

J. L. Gauthier  
Jean SPAUTZ

Z.A.R.E

# Parzelleplang

Stad Esch-Uelzecht  
Divisioun vum Geometer


Echelle 1/2500  
11 Oktober 1993

am Opdrag vun:  
dem Interkommunale Syndikat  
Esch-Uelzecht - Monnerech - Suessem


Kontrolliert: D.G.

Plangnummer: GEO 02-92



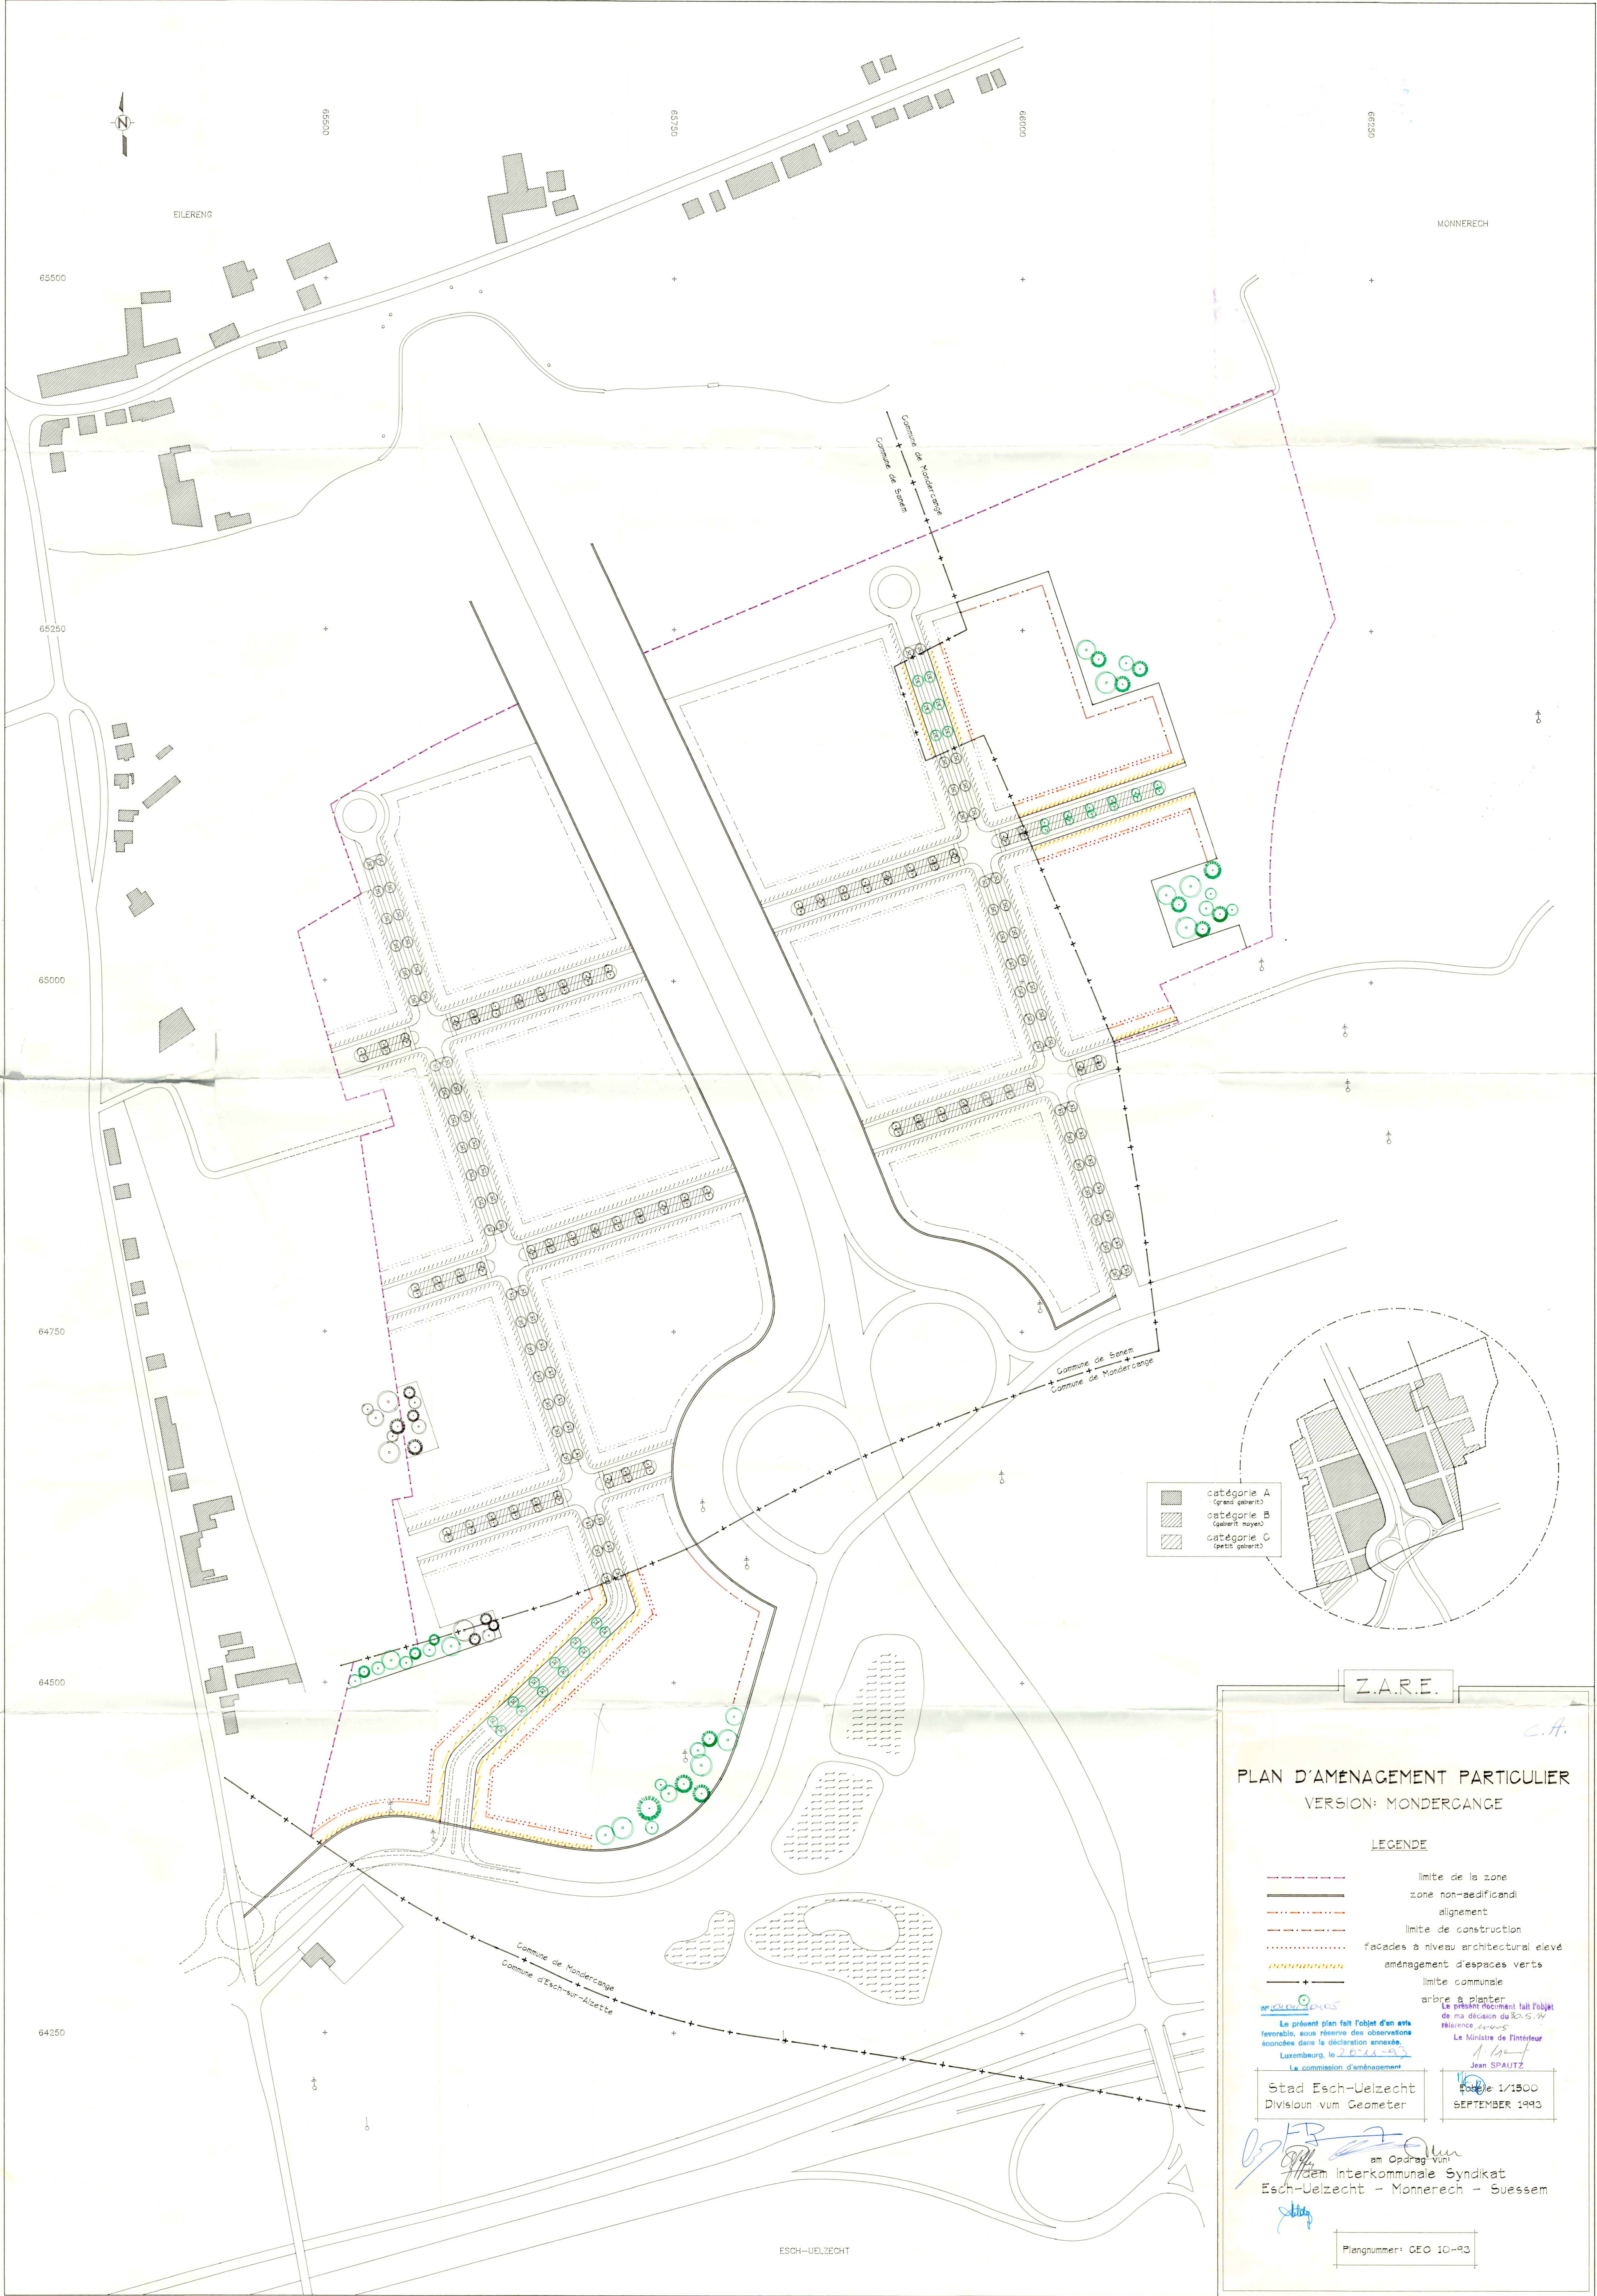

- catégorie A  
(grand gabarit)
- catégorie B  
(gabarit moyen)
- catégorie C  
(petit gabarit)

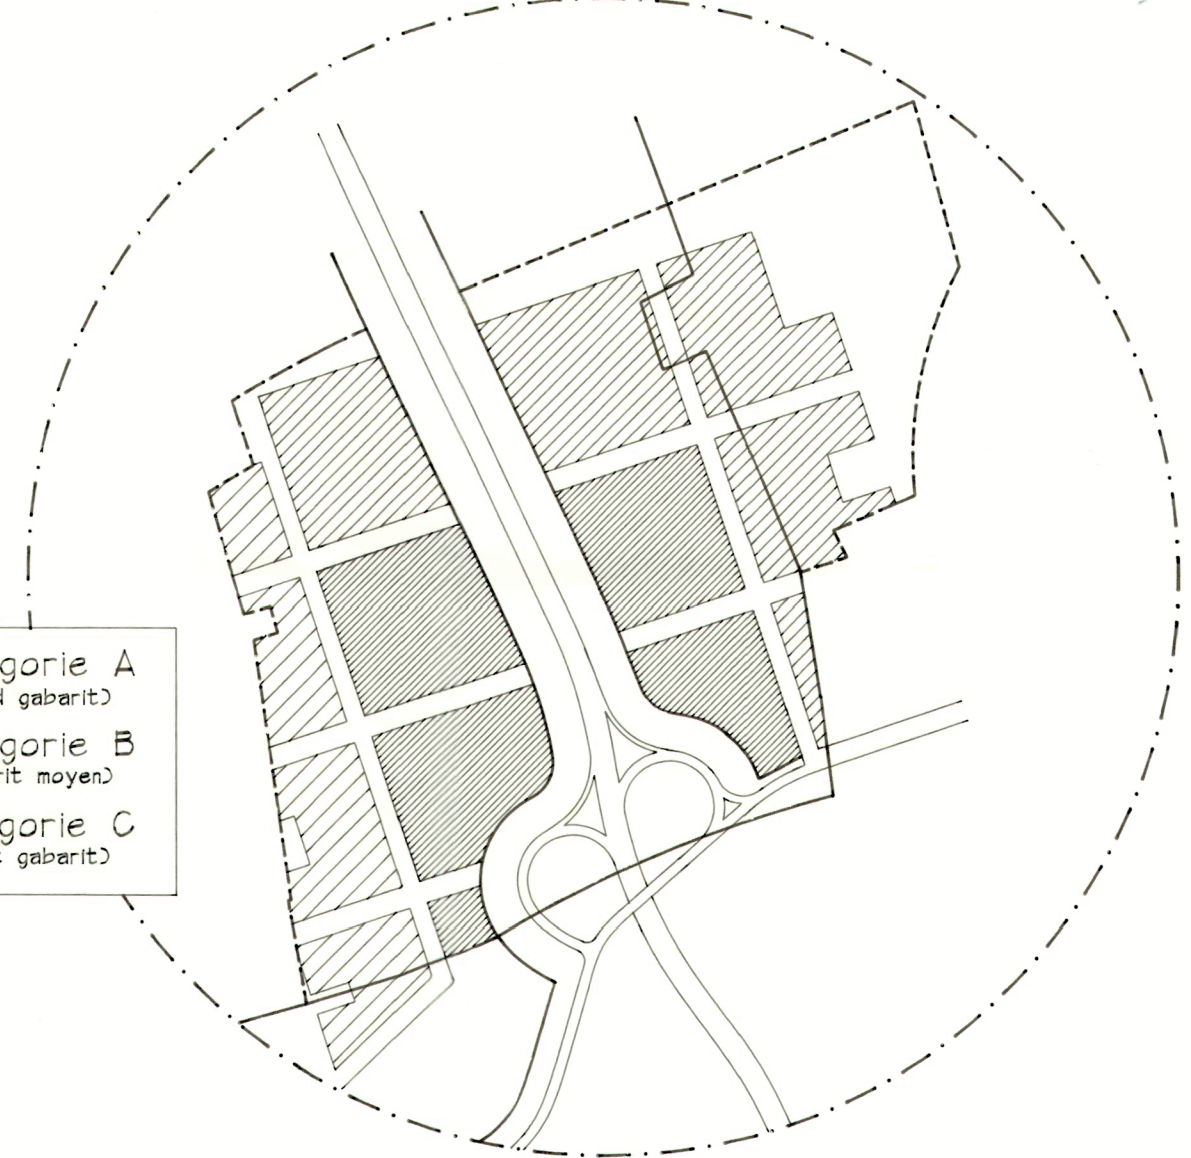

Z.A.R.E.

# PLAN D'AMENAGEMENT PARTICULIER VERSION: MONDERCANGE

## LEGENDE

- limite de la zone
- zone non-aedificandi
- alignement
- limite de construction
- facades à niveau architectural élevé
- aménagement d'espaces verts
- limite communale
- arbre à planter

Le présent plan fait l'objet d'un avis favorable, sous réserve des observations émises dans la déclaration annuelle.  
Luxembourg, le 20-11-93  
Le commissaire d'aménagement

Le présent document fait l'objet de ma décision du 30-11-93.  
Le Ministre de l'Intérieur  
Jean SPAUTZ

Stad Esch-Uelzecht  
Division vum Geometer

Feuille 1/1500  
SEPTEMBER 1993

am Opdrag vun  
dem Interkommunale Syndikat  
Esch-Uelzecht - Monneresch - Suessem

Plangnummer: GEO 10-93