
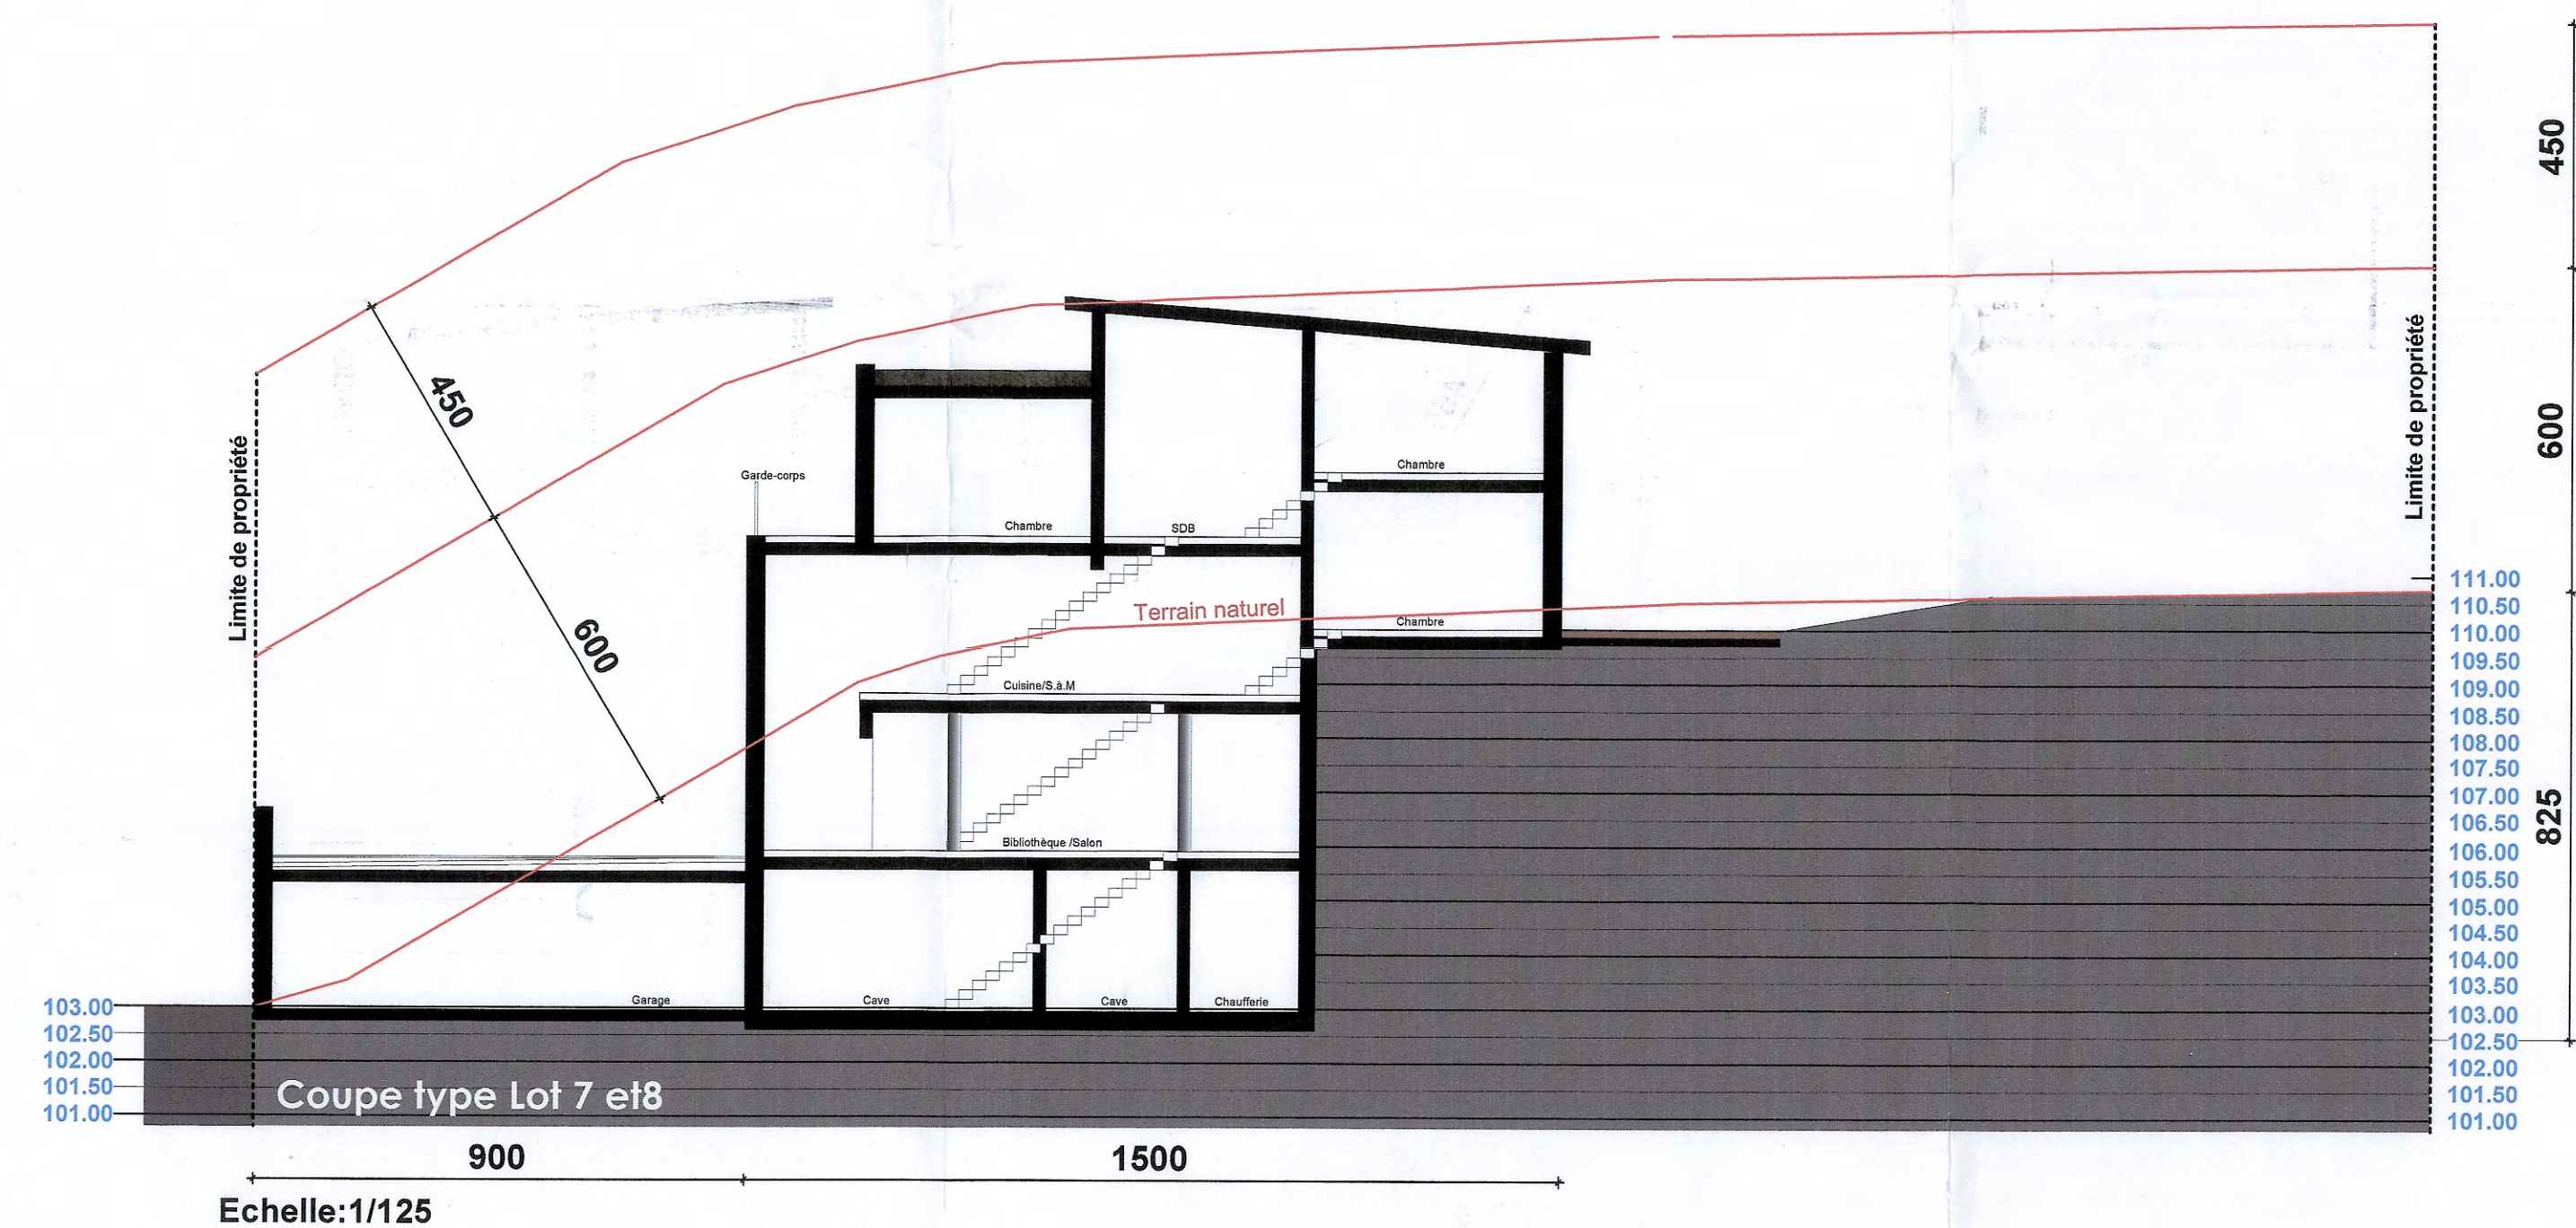



Construction de 8 maisons unifamiliales -Rue Scheierhaf-Soleuvre /Commune de Sanem

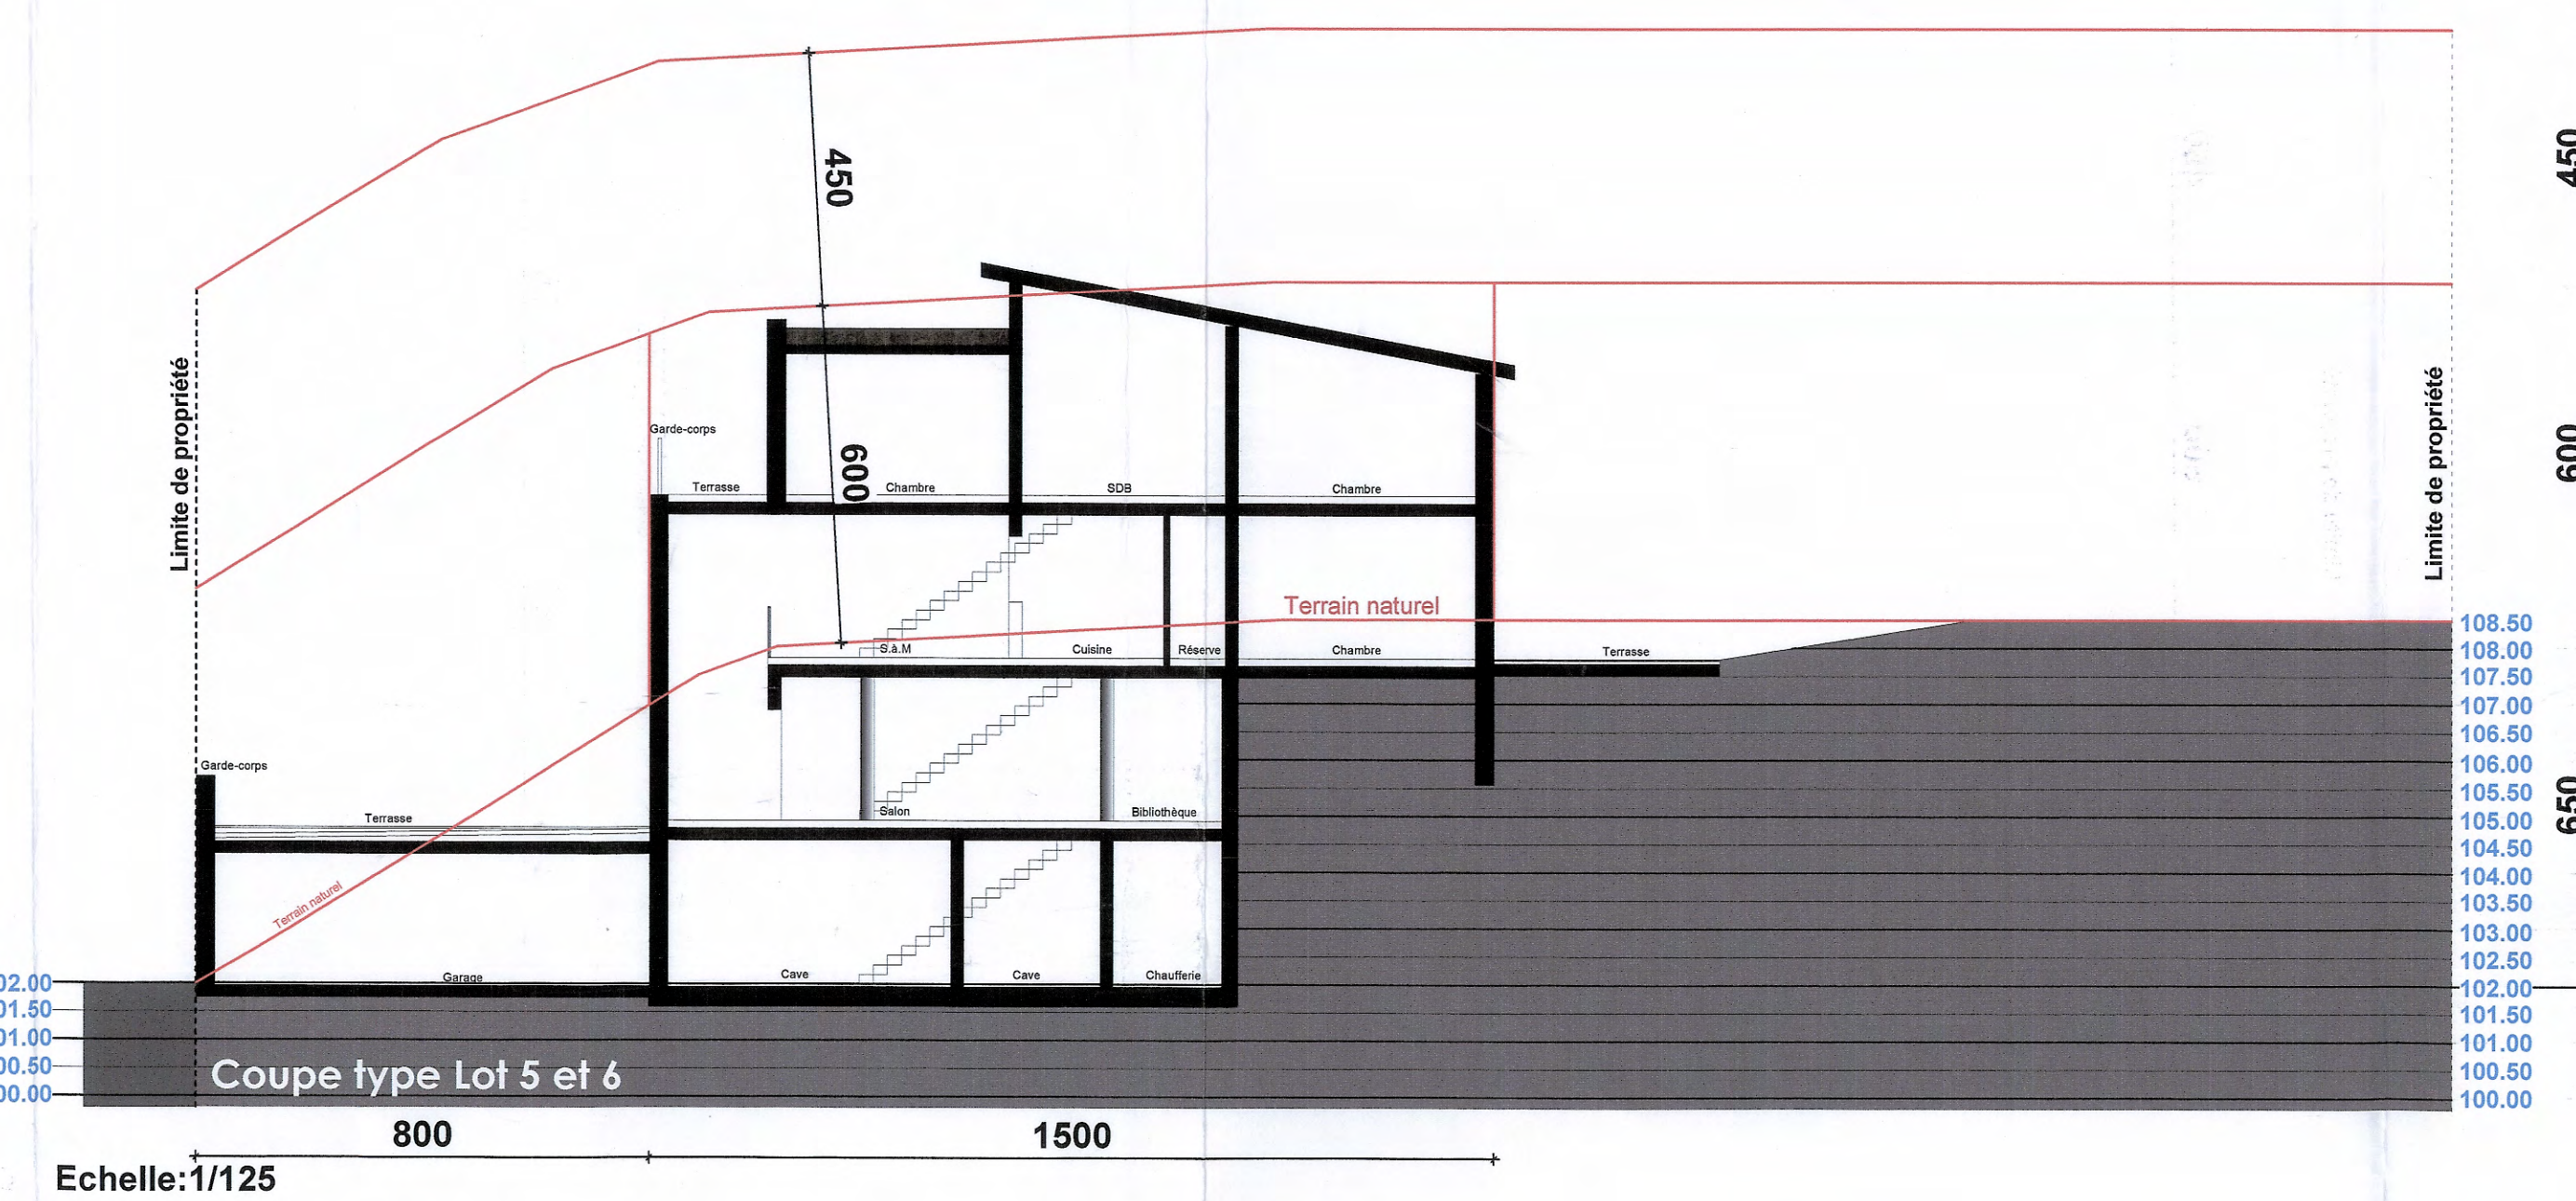

Référence: 15625/39 C
Le présent document appartient
à ma décision de ce jour.
Luxembourg, le 11/06/08
Le Ministre de l'Intérieur
et de l'Aménagement du Territoire,

Jean-Marie HALSDORF


