


Coupe AA' Les niveaux sont donnés à titre indicatif

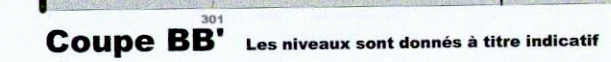

Coupe CC' Les niveaux sont donnés à titre indicatif

2 COUPES
1/500

LOTS COMMERCES, BUREAUX, SERVICES OU LOGEMENTS										LOTS LOGEMENTS UNIFAMILIALES ET RESIDENTIELS																			
Lot 1					Lot 2					Lot 17 *					Lot 19 *					Lot 20 *					Lot 21 *				
35,92 ares					33,58 ares					35,01 ares					29,77 ares					38,72 ares					16,54 ares				
<div><div>1660</div><div>5236</div><div>1728</div><div>6419</div></div>					<div><div>1728</div><div>6419</div><div>1498</div><div>4807</div></div>					<div><div>1286</div><div>4165</div><div>1286</div><div>4165</div></div>					<div><div>1286</div><div>4165</div><div>1286</div><div>4165</div></div>					<div><div>1286</div><div>4165</div><div>1286</div><div>4165</div></div>					<div><div>1286</div><div>4165</div><div>1286</div><div>4165</div></div>				
2493 2 oc					2389 2 onc					2610 1 oc					2224 1 oc					2803 2 onc					1269 1 oc				
tp/tv					tp/tv					tp/tv					tp/tv					tp/tv					tp/tv				
ha-14,50					ha-15,00					ha-19,00					ha-19,00					ha-19,00					ha-19,00				
III, 2S					IV, 2S					VII, 2S					VII, 2S					VII, 2S					VII, 2S				

2023-03-20 10:40:00

Lot 1

35,92 ares

1660

5236

1728

6419

2493 2 oc

tp/tv

ha-14,50

III, 2S

2023-03-20 10:40:00

Lot 2

33,58 ares

1728

6419

1498

4807

2389 2 onc

tp/tv

ha-15,00

IV, 2S

2023-03-20 10:40:00

Lot 17 *

35,01 ares

1286

4165

1286

4165

2610 1 oc

tp/tv

ha-19,00

VII, 2S

2023-03-20 10:40:00

Lot 19 *

29,77 ares

1286

4165

1286

4165

2224 1 oc

tp/tv

ha-19,00

VII, 2S

2023-03-20 10:40:00

Lot 20 *

38,72 ares

1286

4165

1286

4165

2803 2 onc

tp/tv

ha-19,00

VII, 2S

2023-03-20 10:40:00

Lot 21 *

16,54 ares

1286

4165

1286



4165


1269 1 oc

tp/tv

ha-19,00

VII, 2S

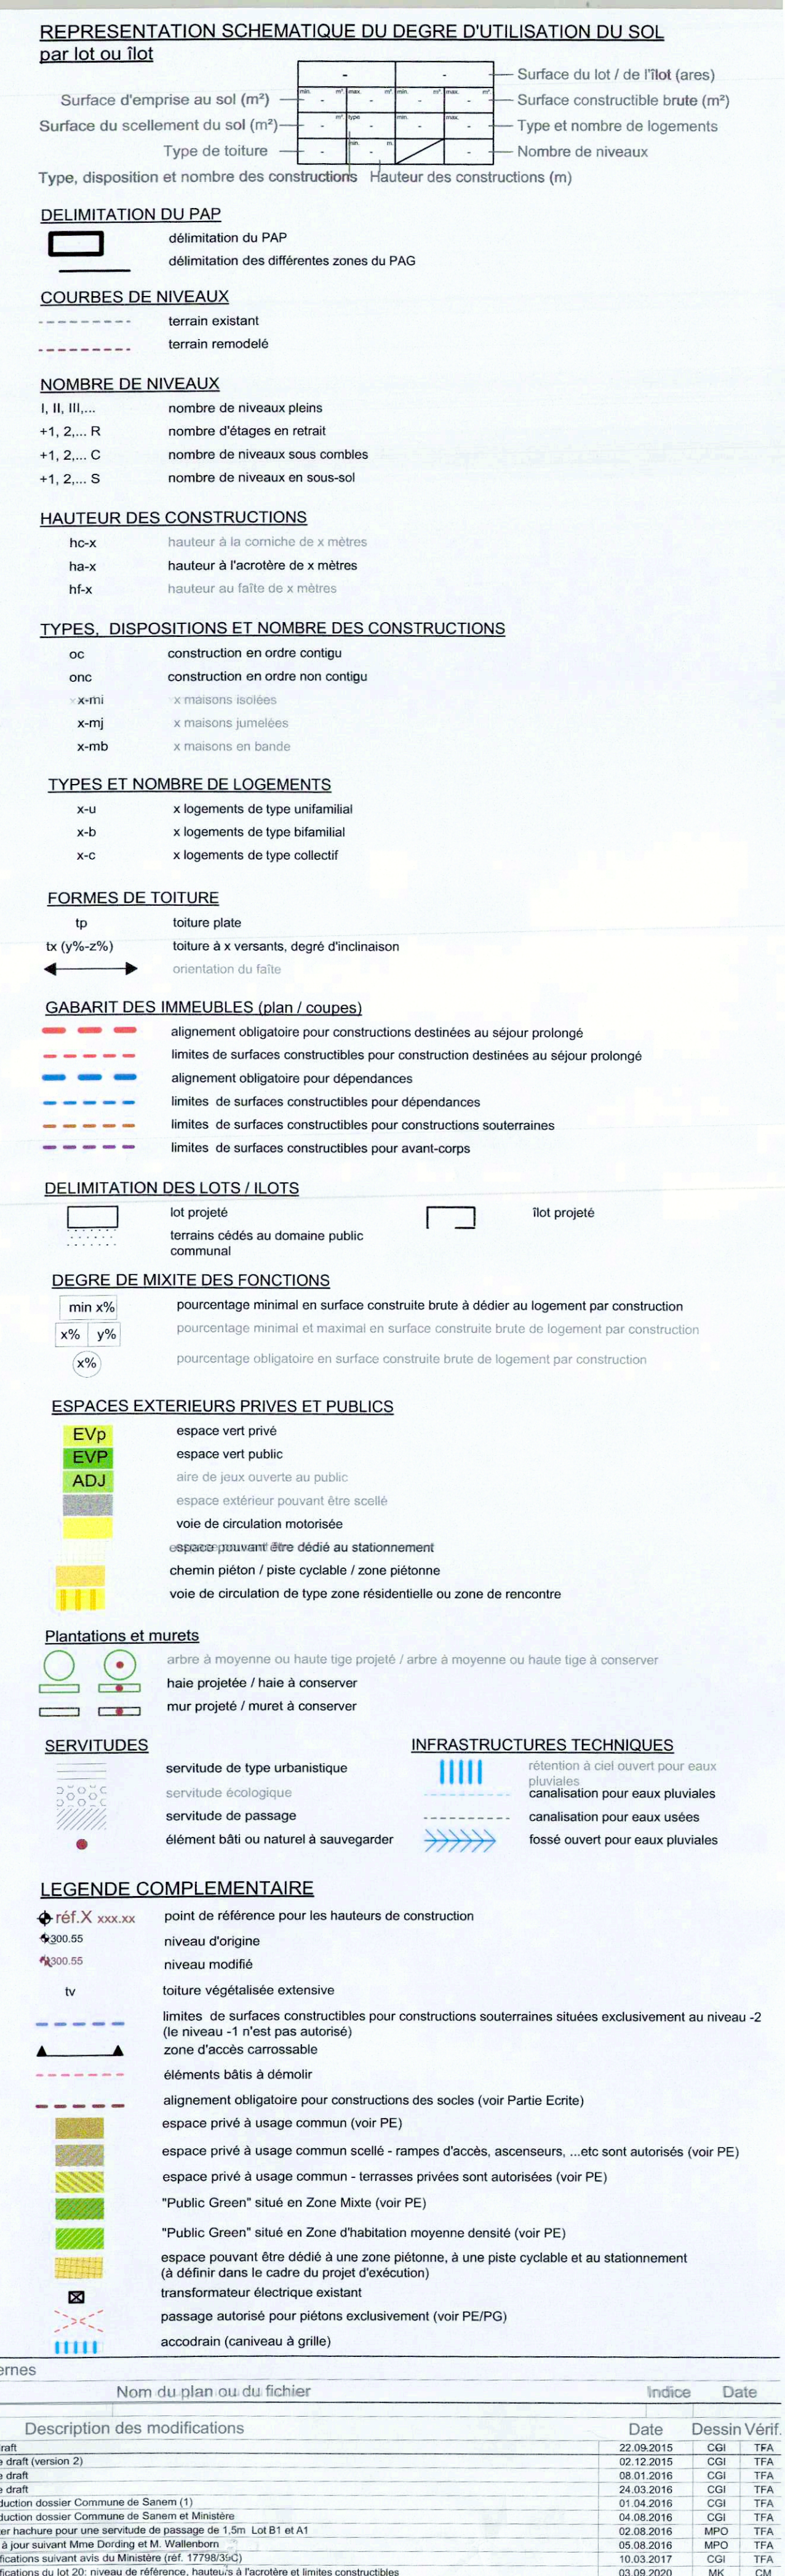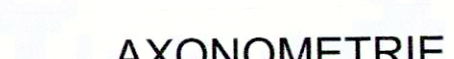

 <p>AGORA S.à r.l. & Cie <small>3, avenue du Rocher - Tél. : +331 8204 8000 - Fax: +331 8204 8077 - E: info@agora.fr</small></p> <p><small>MATRIÈRE DE L'OUVRAGE</small></p>	<p>SRE Lux Projekt BN 20</p> <p><i>volet</i></p> <p><small>MATRIÈRE DE L'OUVRAGE - Modification "01"</small></p> <p><i>12 Juin</i></p>
<p>QUARTIER BELVAL NORD - MODIFICATION PONCTUELLE DU PAP 04.04</p> <p><small>SANEM - Quartier Belval Nord</small></p>	

Fond de plan: 2011PCF008 Extrait du plan cadastral © Origine: Administration du Cadastre et de la Topographie
Droits réservés à l'Etat du Grand-Duché de Luxembourg
Plan topographique: GECCAD s.à.r.l. (plan des surfaces du PAP 04.04. n°09717-P404-01 (a) du 16/07/2015)
Plan topographique: SNHBM s.à. (plan levé topographique, n° 31505 du 03/11/2015)

ARCHITECTE

F

FABECK ARCHITECTES
ARCHITECTURE ET URBANISME

1, RUE DU CHÂTEAU
LJ-63383 KÖRICH

T. (+352) 26 30 80
F. (+352) 20 30 54 81

ARCHITECTES@FABECK.LU
WWW.FABECK.LU

DEWEY MULLER ARCHITECTES URBANISTES		Référence: <u>17798/PA1/29C</u> Le présent document appartient à ma décision du: <u>11/12/2000</u> La Ministre de l'Intérieur 
15b, BD. GRANDE-DUCHESSE CHARLOTTE L-1311 LUXEMBOURG TELEPHONE +352 26 38 58-1 TELECOPIE +352 26 38 58 50	FLANDRISCHE STRASSE 4 D-50674 KÖLN TELEPHONE +49 (0) 221 92 58 88-0 TELECOPIE +49 (0) 221 92 58 88-50	

02.09.20

PAGE "PLAN D'AMENAGEMENT" PARTICULIER		ETAT:
EXAMINEUR DES LOUAGES	REDACTEUR DU MATRIÈRE DE LOUAGE	REDACTEUR DU BUREAU DE CONTRÔLE
NUMÉRO 1/500	VARIANTE	22.09.2015
PAP_PA_BO_PLA_PAP0404_v07/1828_G-1-500_v08		NOTIFIÉ(SK?)
PARTIE GRAPHIQUE		03.09.2016