










CONSTRUCTIONS EXISTANTES  
TERRAIN CONSIDERE, ZONE DE FAIBLE DENSITE A AMENAGEMENT PARTICULIER  
ZONE D'AMENAGEMENT PUBLIC

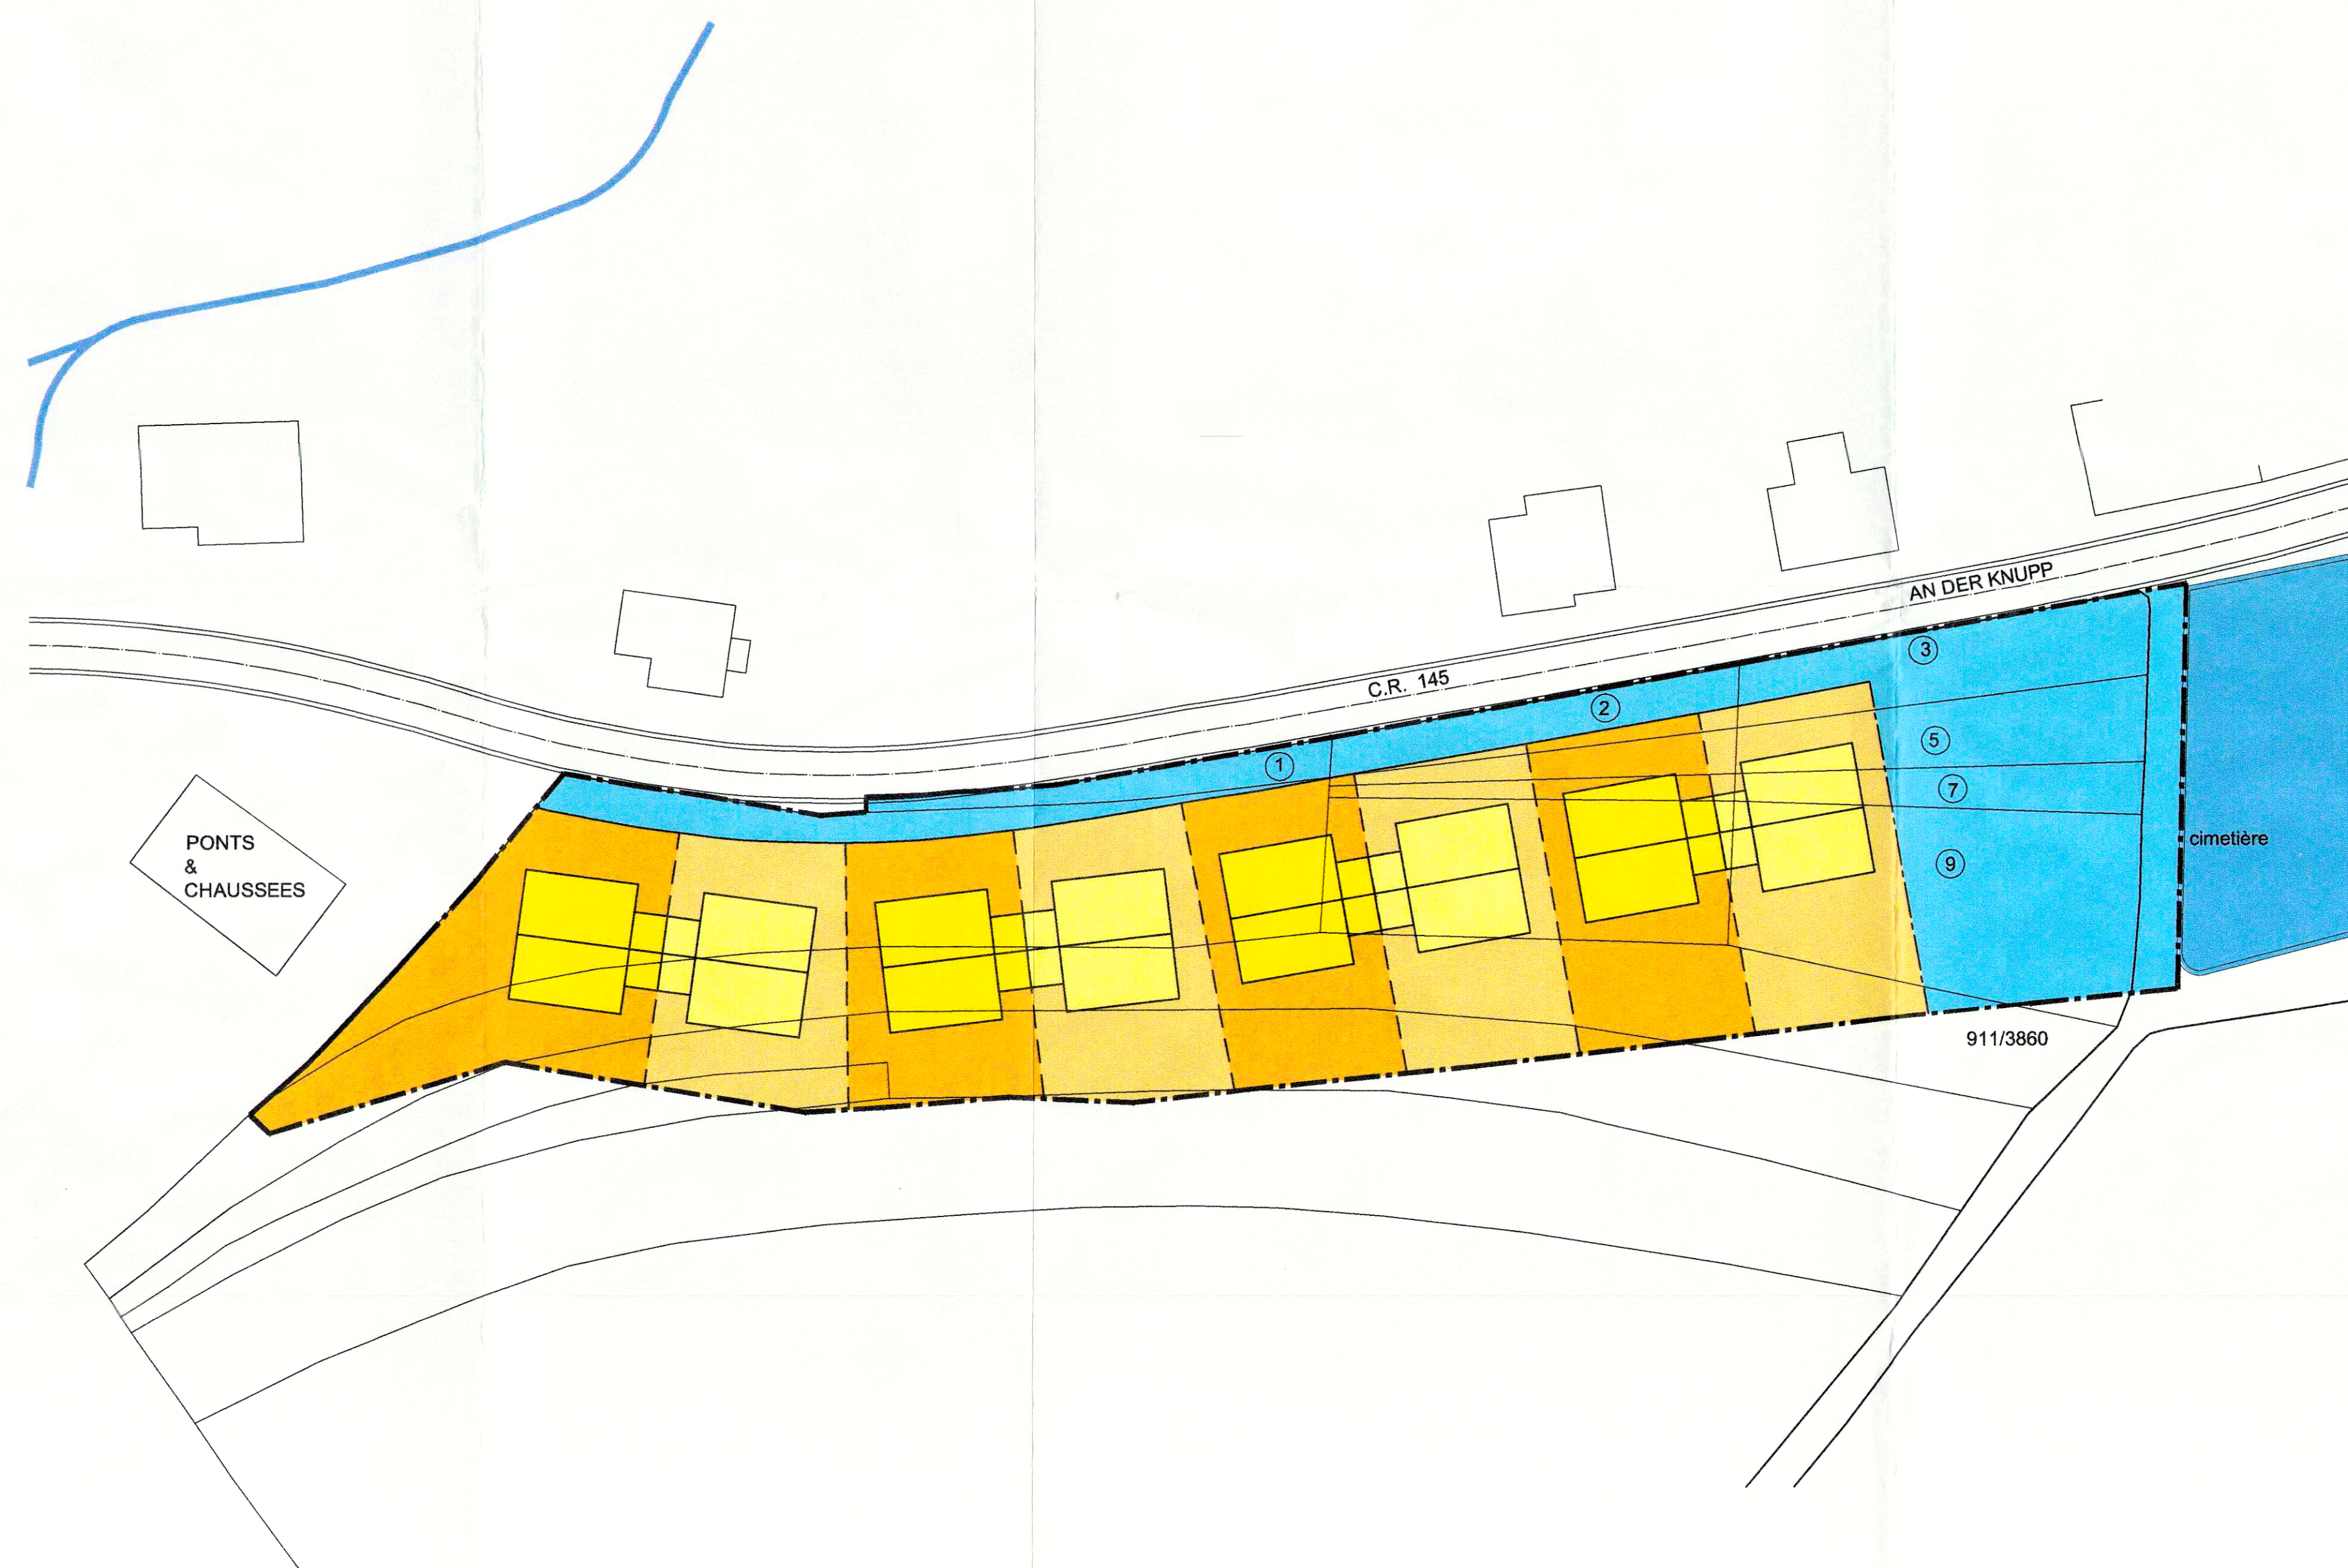

ZONE DE FAIBLE DENSITE A AMENAGEMENT PARTICULIER  
A CEDER AU DOMAINE PUBLIC LE RESTANT DES LOTS 1, 2, 3, 5, 7, 9 ET DE LA PARCELLE 911/3860 DE ZONE DE FAIBLE DENSITE A AMENAGEMENT PARTICULIER ET A RECLASSER EN ZONE D'AMENAGEMENT PUBLIC  
ZONE D'AMENAGEMENT PUBLIC

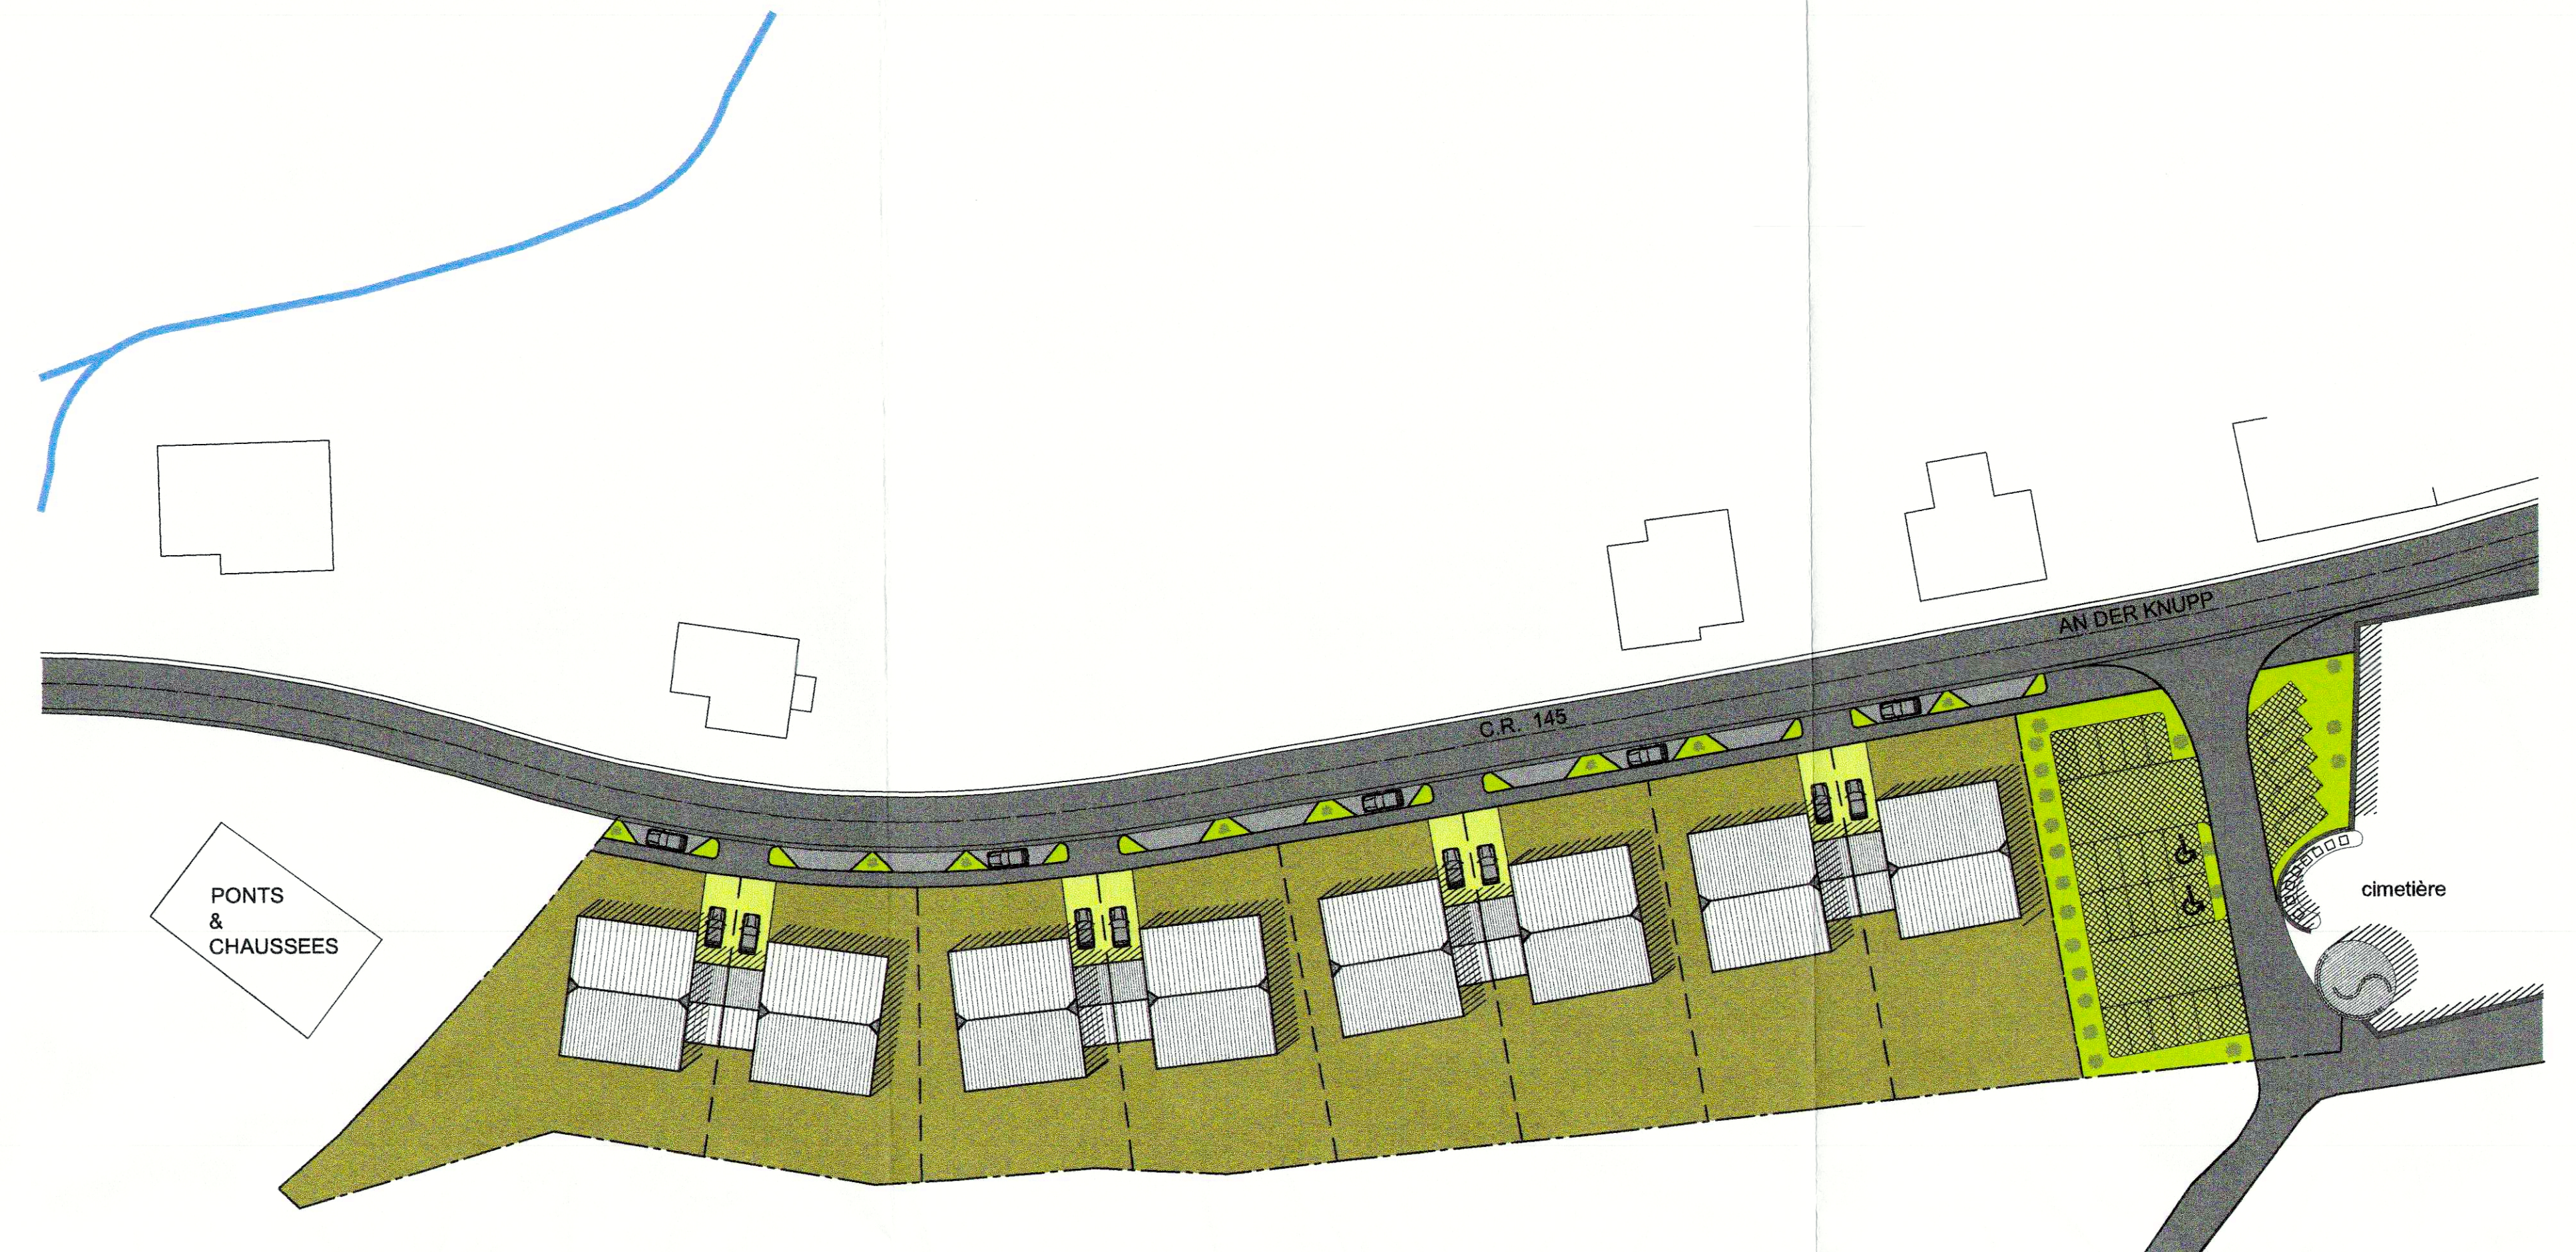

DALLES DE GAZON 50% PAVES 50% - ESPACE PUBLIC  
TERRAIN PRIVE  
RUE  
DALLES DE GAZON 50% PAVES 50%  
PLANTATIONS - ESPACE PUBLIC

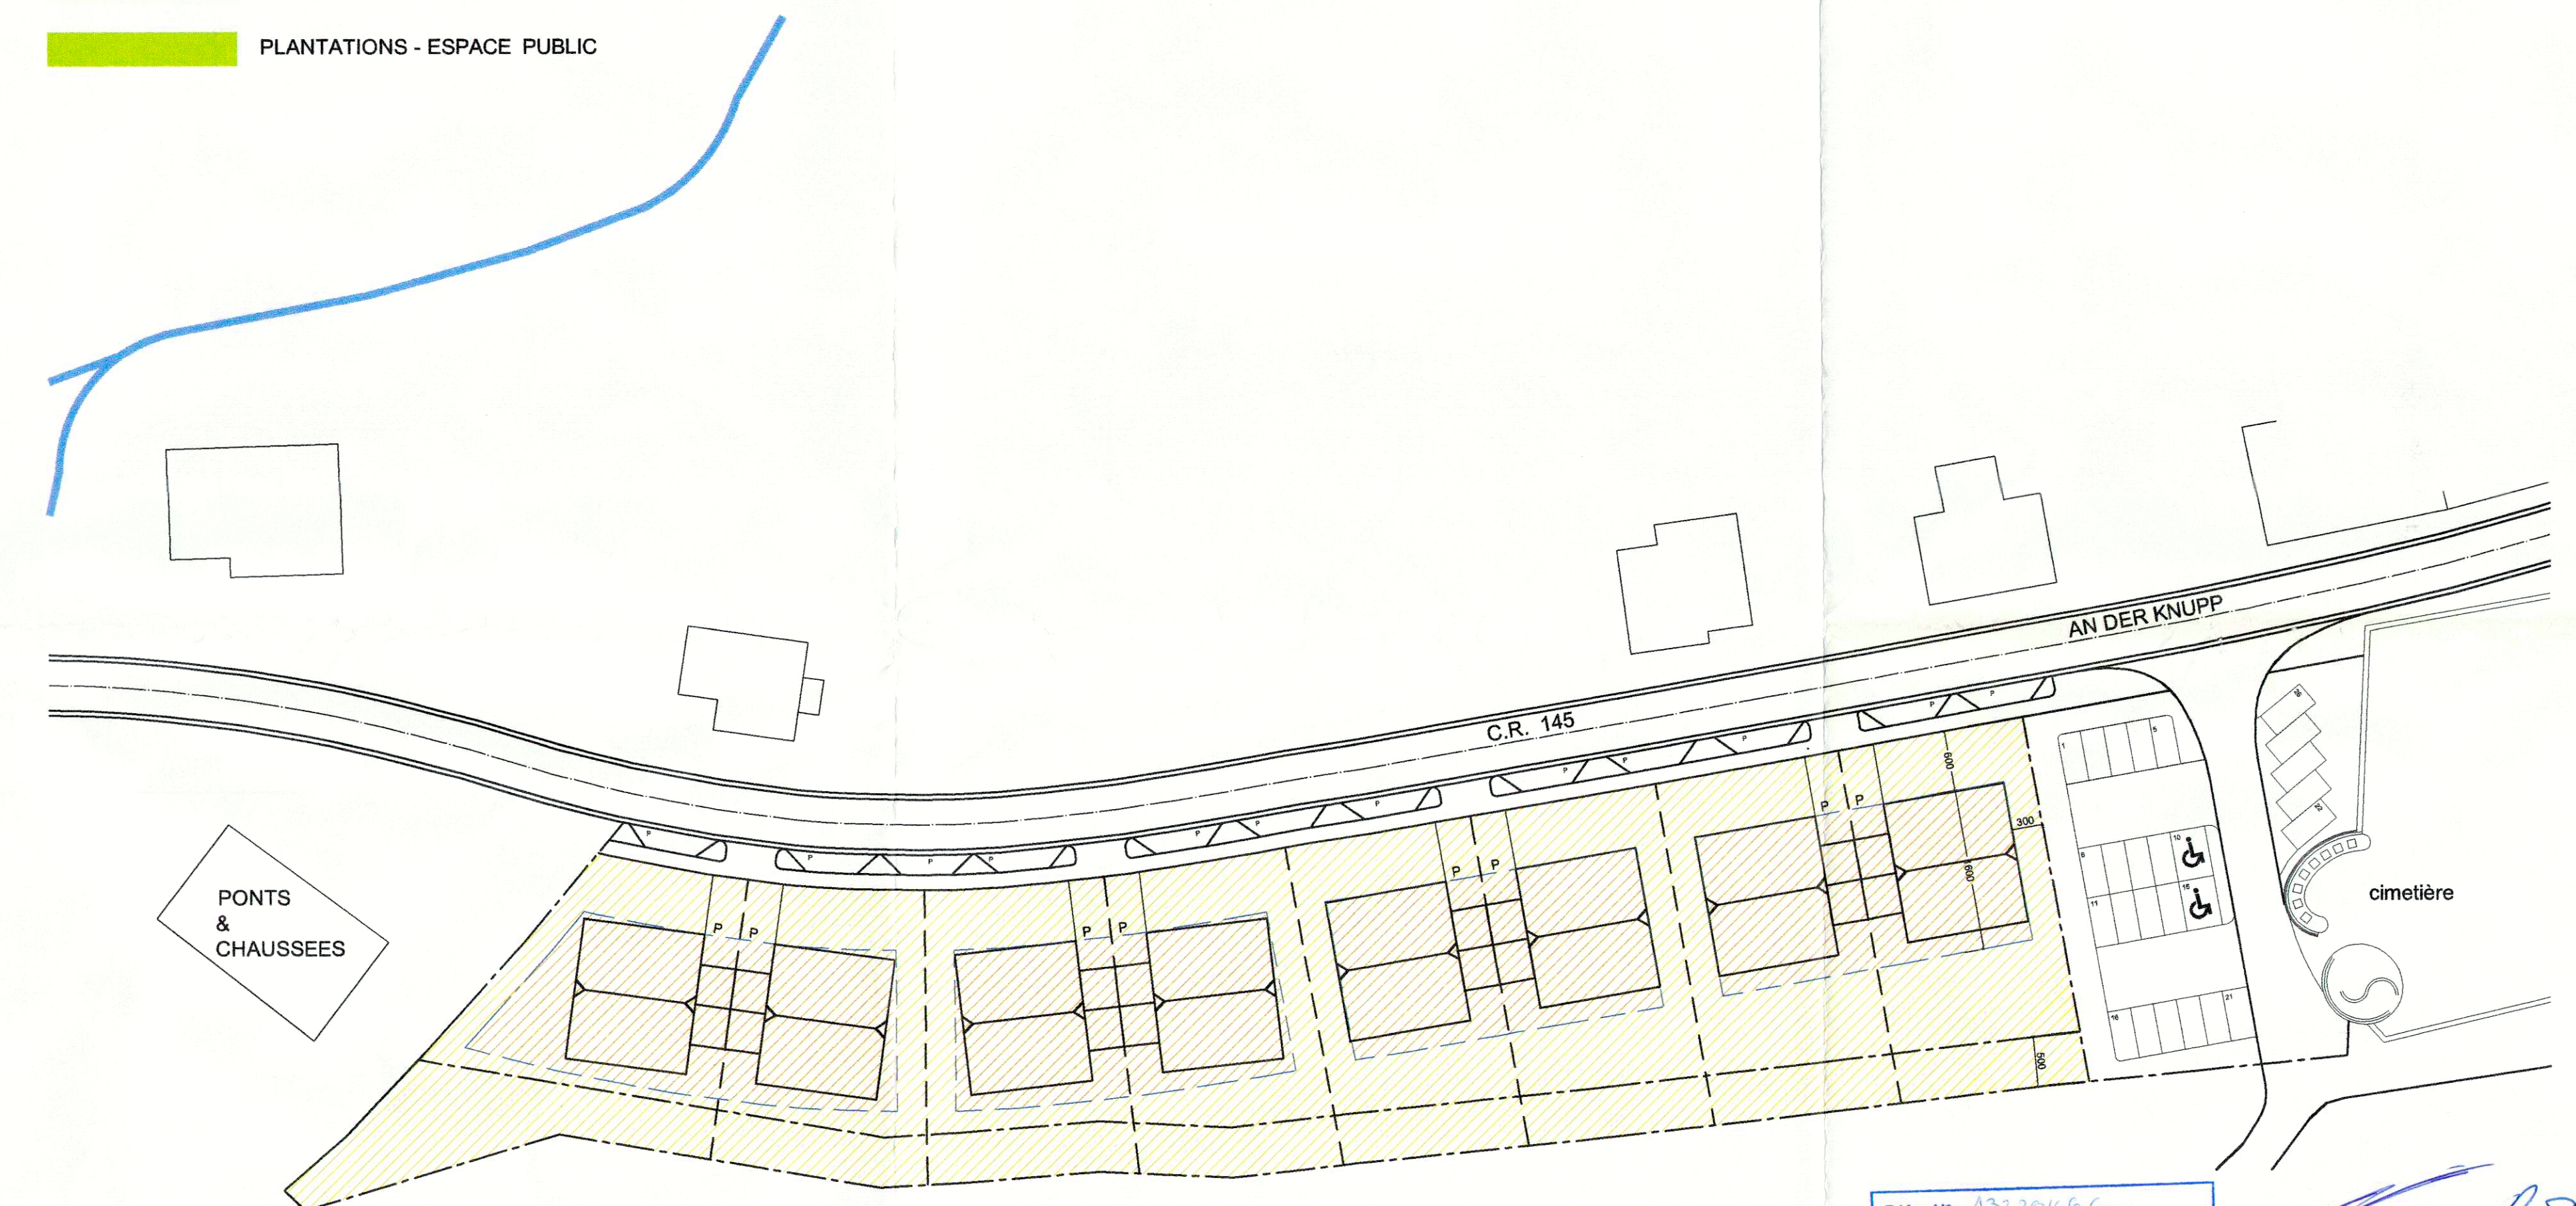

BANDE CONSTRUISSIBLE - 16M1  
MARGES DE RECUL - AVANT: min. 6 M1 - LATERALE: min. 3 M1 - ARRIERE: min. 5 M1

Réf. : N° 132-000000  
Le présent document fait partie de l'avis de la Commission d'Aménagement, émis dans sa séance du 30 mai 2001.

Le présent document fait l'objet de ma décision du 9.12.02 référence 13230-66  
Le Ministre de l'Intérieur

Michel WOLTER

05.06.01	M.F.	MODIFICATION "A"
DATE	IND	MODIFICATIONS

PAP GREIVELDANGE  
"AN DER KNUPP"

ADMINISTRATION COMMUNALE DE STADTBREDIMUS  
17-19 DICKSTROOSS  
L-5451 STADTBREDIMUS  
100, 1000001

Jean-Charles LUTZ  
100, rue de la République  
L-1210 Luxembourg  
Tél. 46 46 46 Fax. 46 46 46

Plan n° 0154_5A	IMPLANTATION	Echelle 1/500	Date 22.05.2001
-----------------	--------------	---------------	-----------------